


**SÖRNÄISTENTUNNELI
ARKKITEHTUURI JA
HAVAINNEKUVAT
LUONNOS
26.6.2020**

LINDROOS ARCHITECTS


SITOWISE

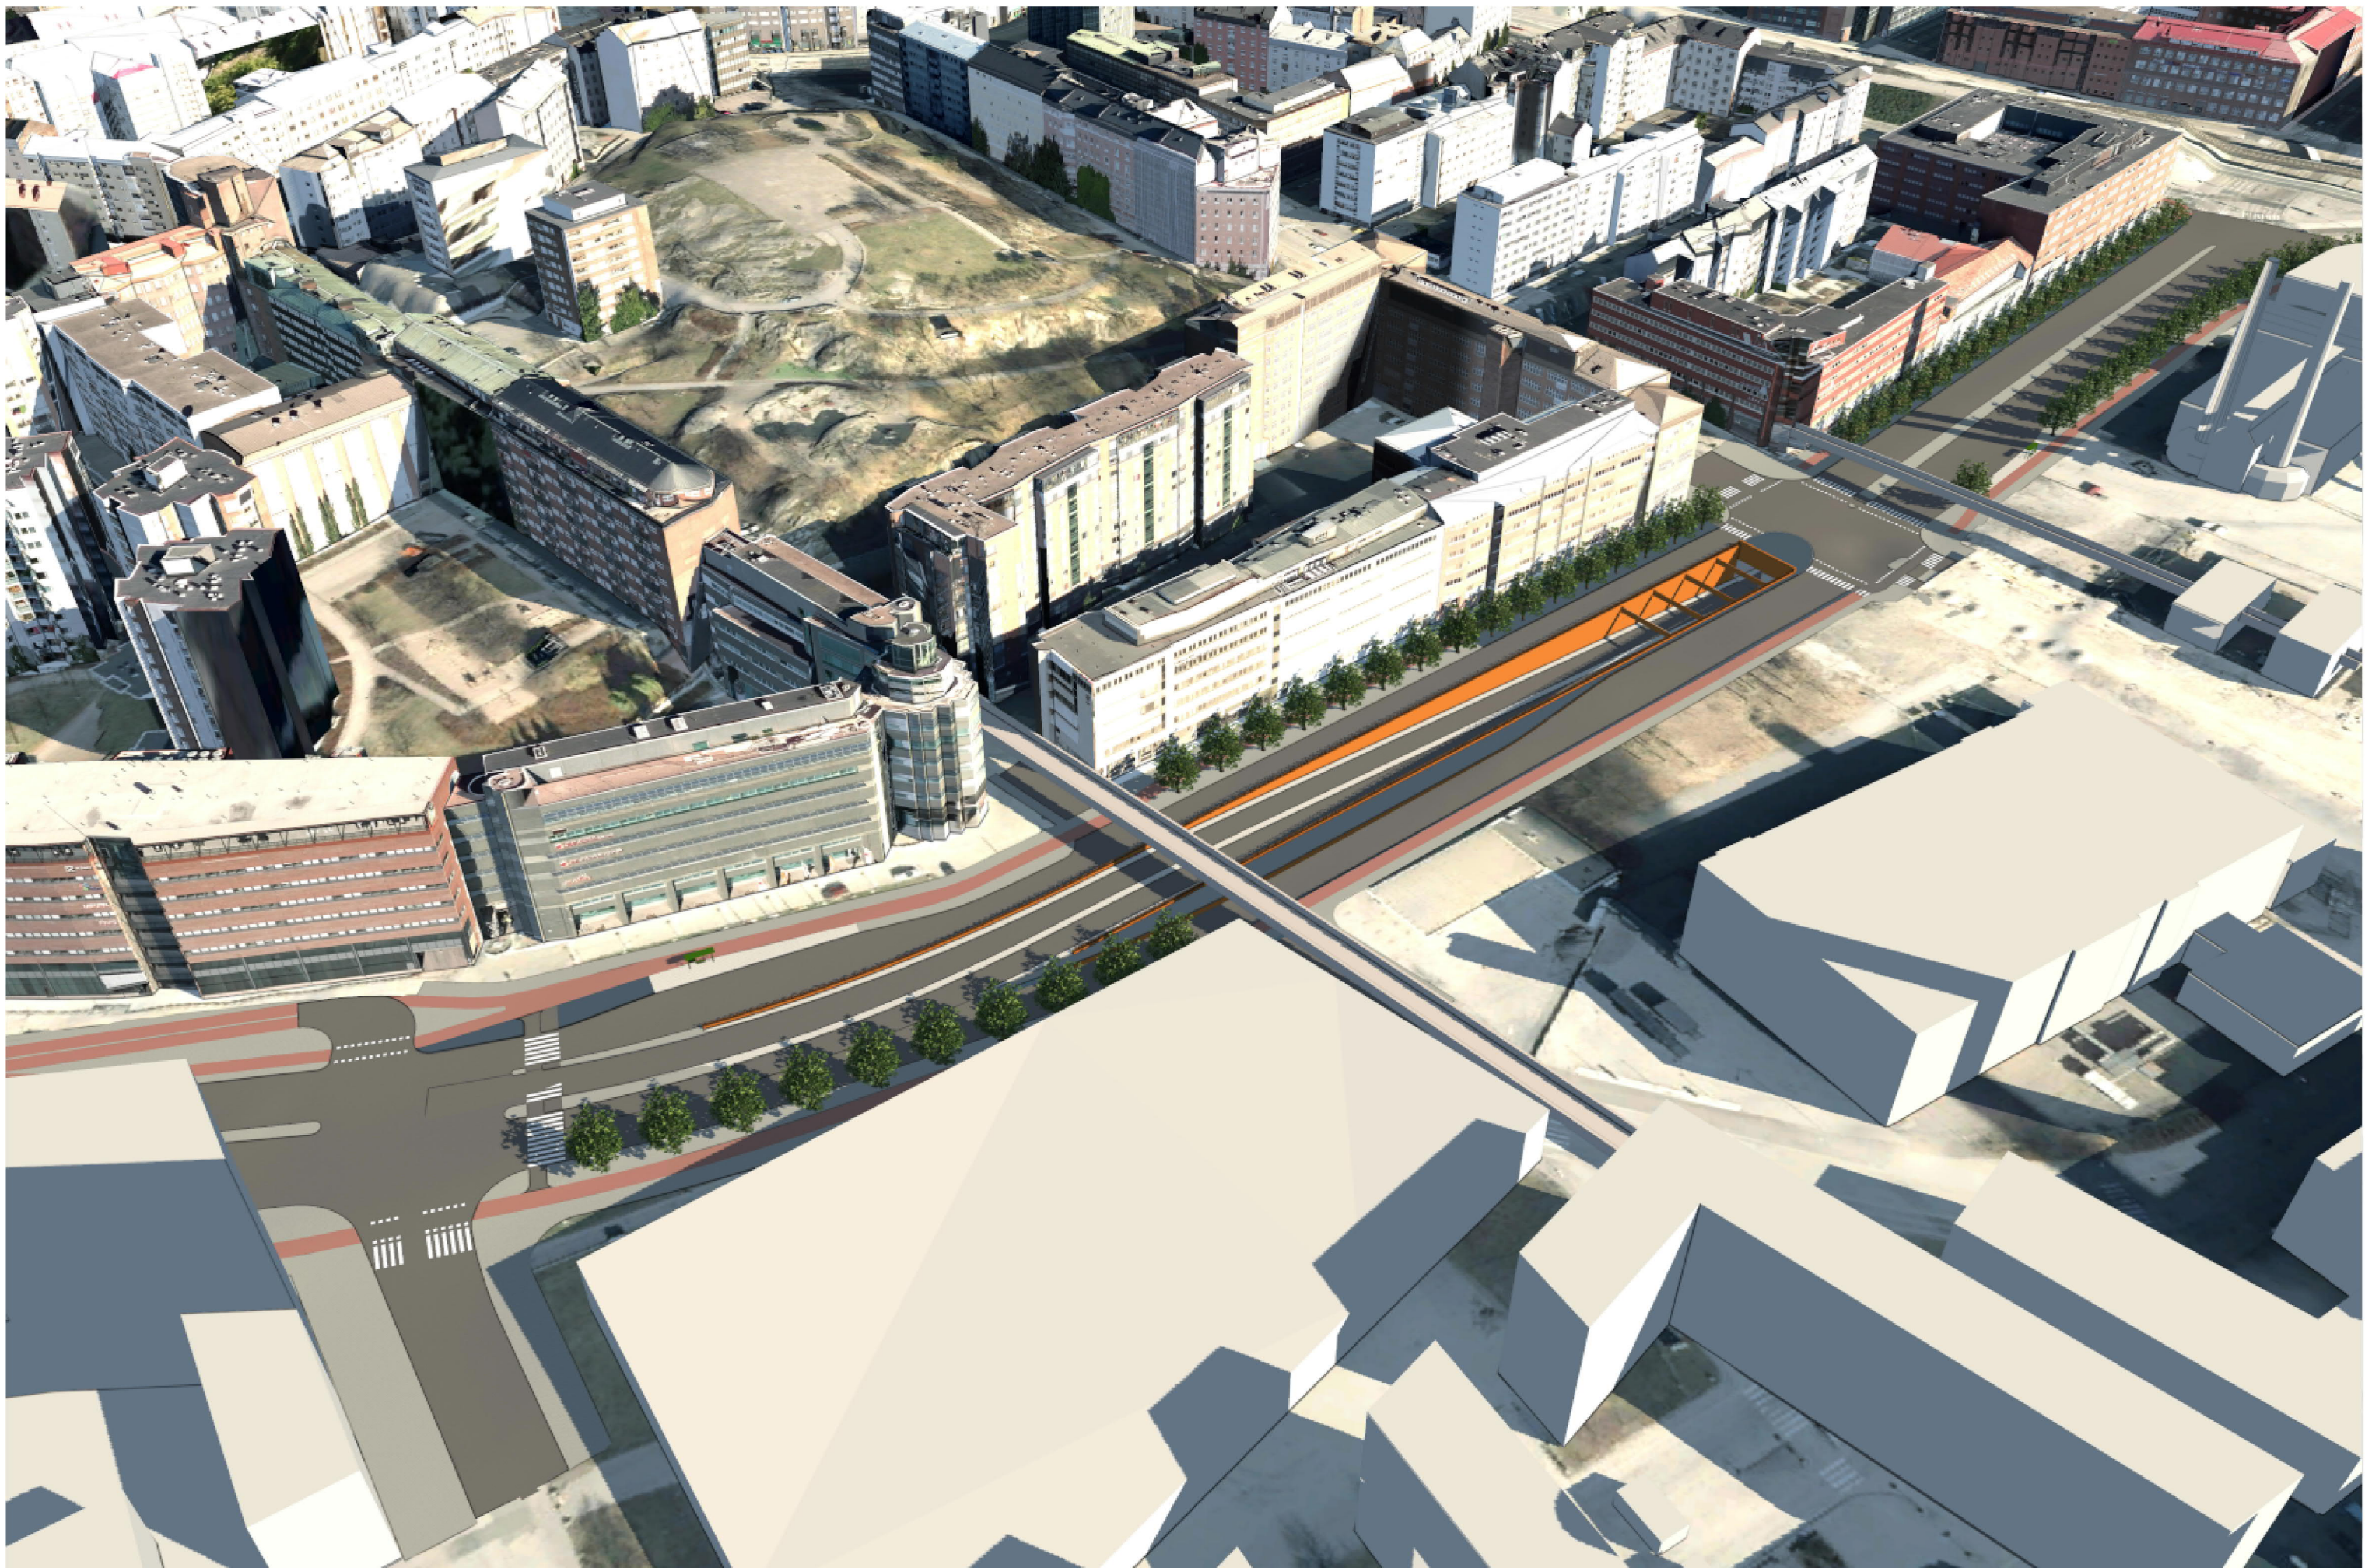

SÖRNÄISTEN RANTATIE
Yleiskuva




SÖRNÄISTEN RANTATIE
Tunnelin suuaukko

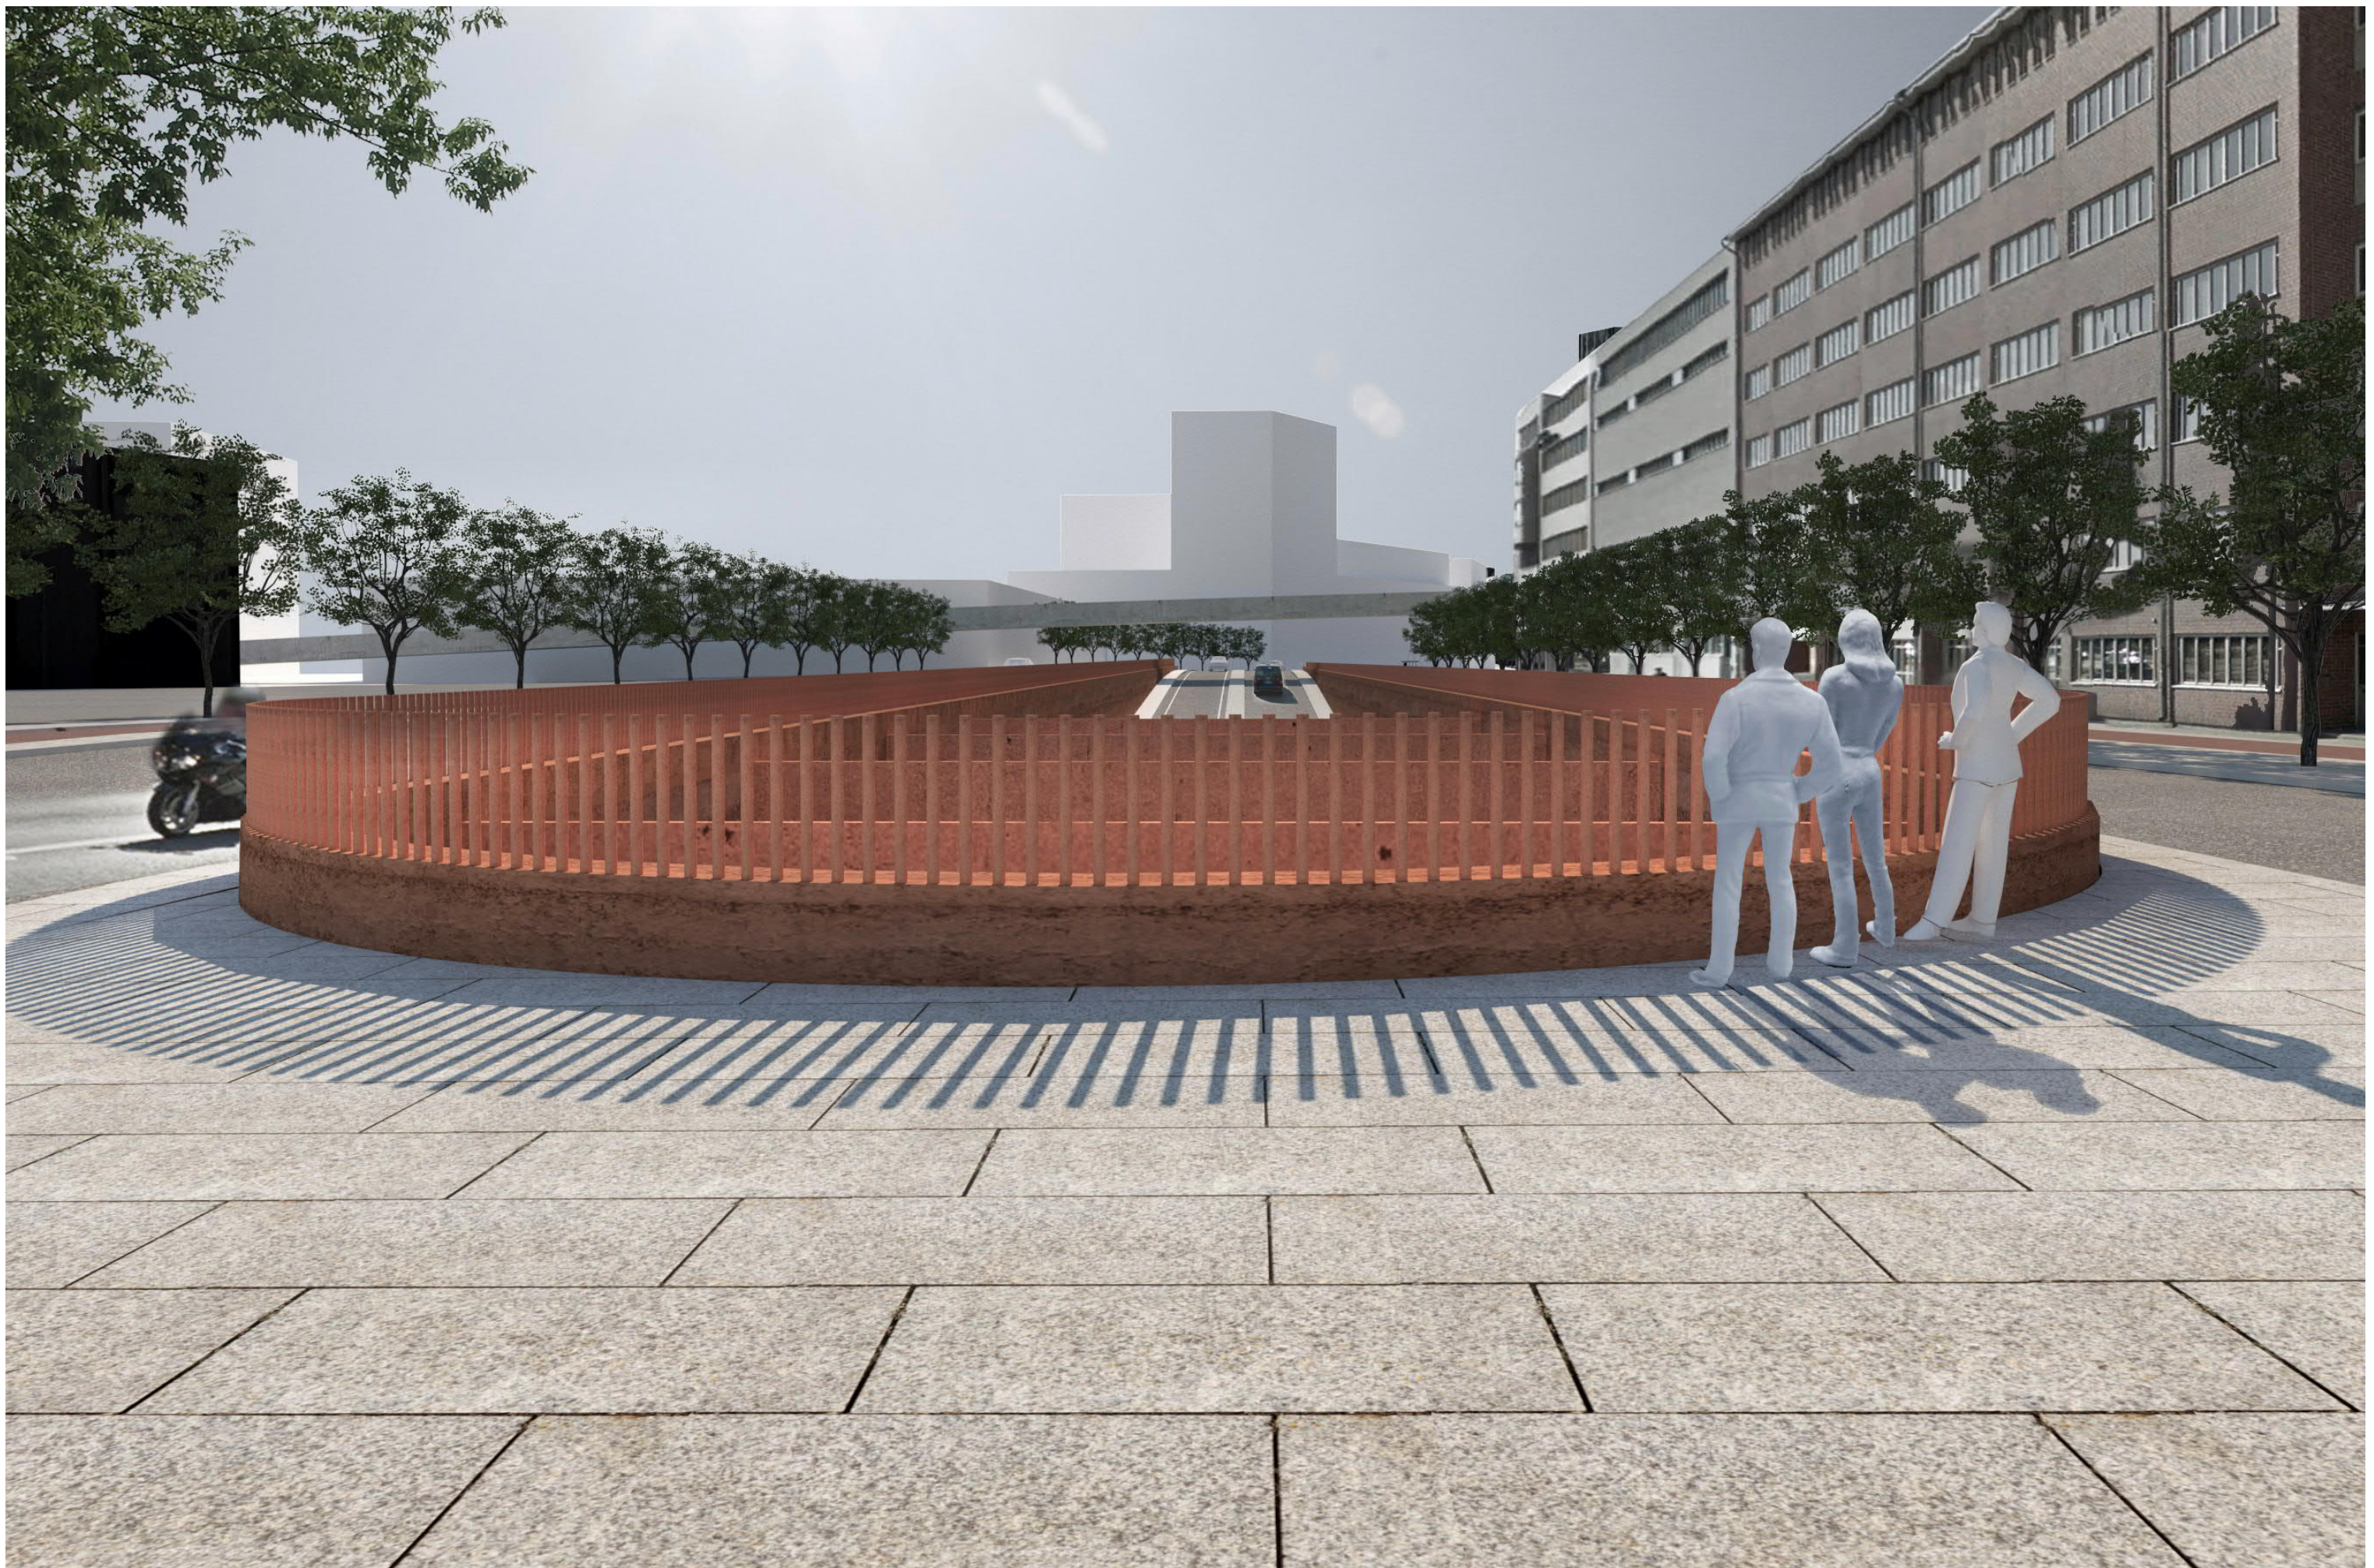

SÖRNÄISTEN RANTATIE
Vilhovuorenkadun risteys




SÖRNÄISTEN RANTATIE_VE2
Vilhovuorenkadun risteys


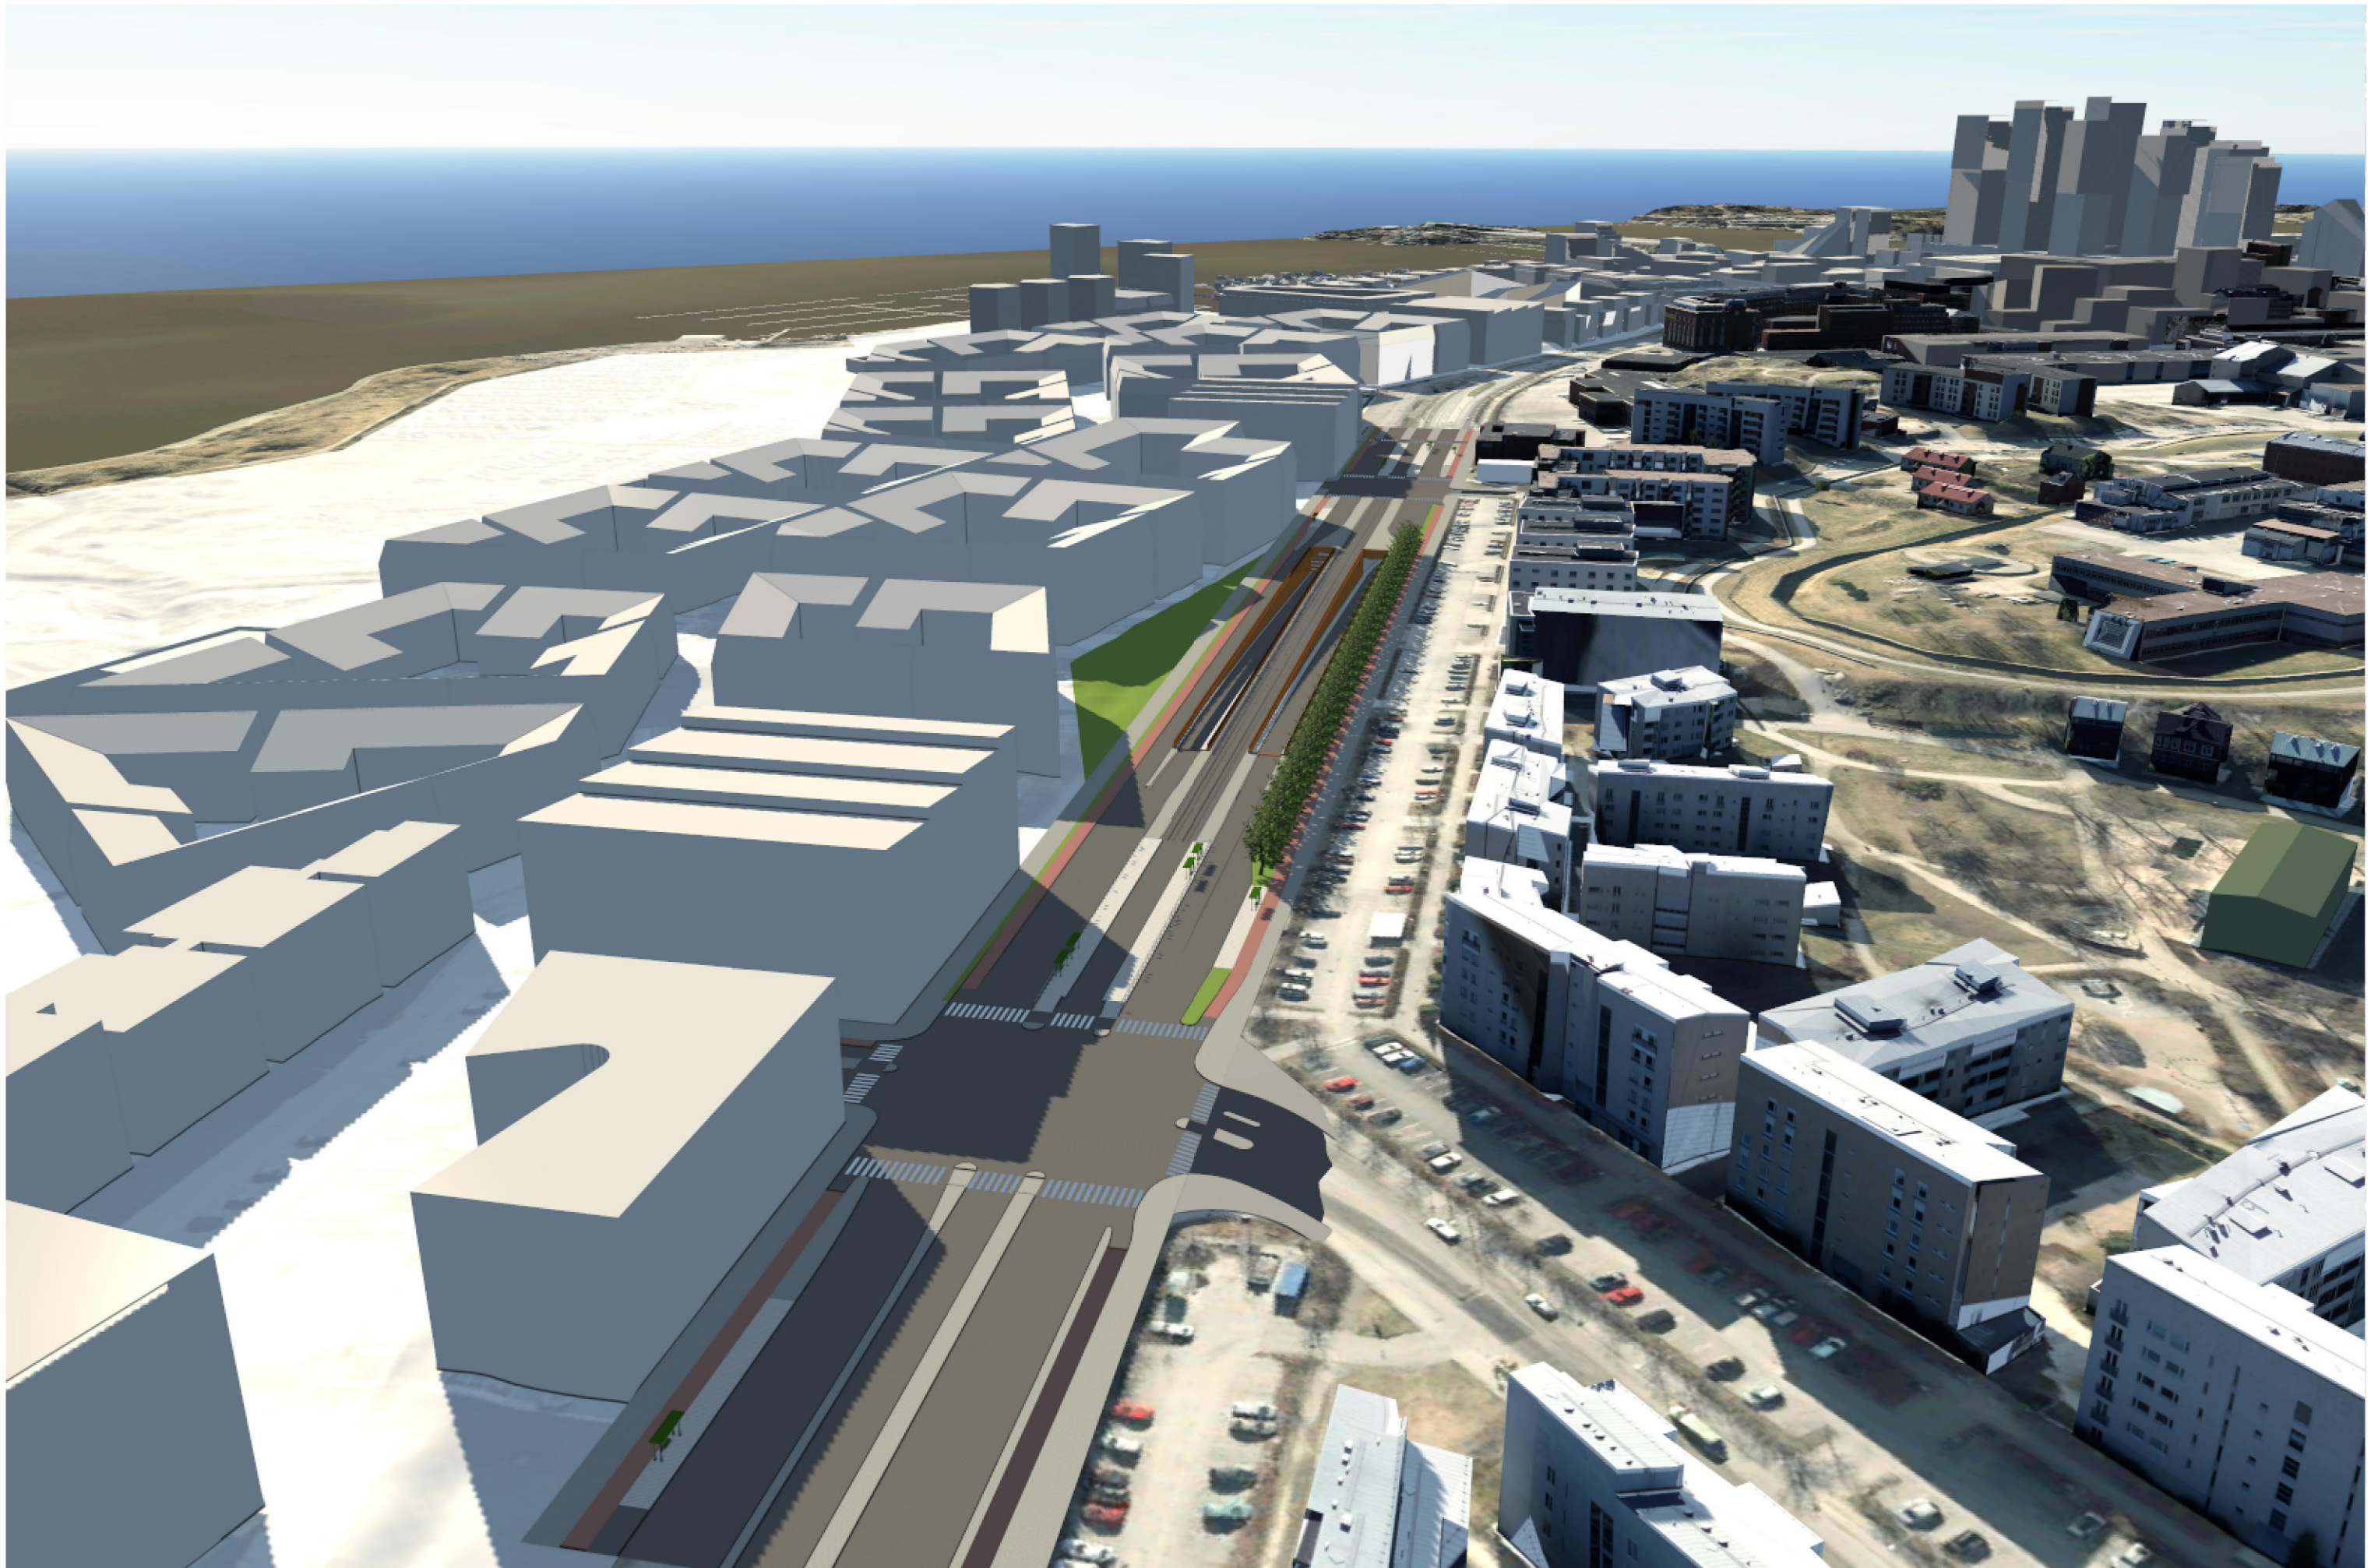


HERMANNIN RANTATIE
Yleiskuva



HERMANNIN RANTATIE
Tunnelin suuaukko

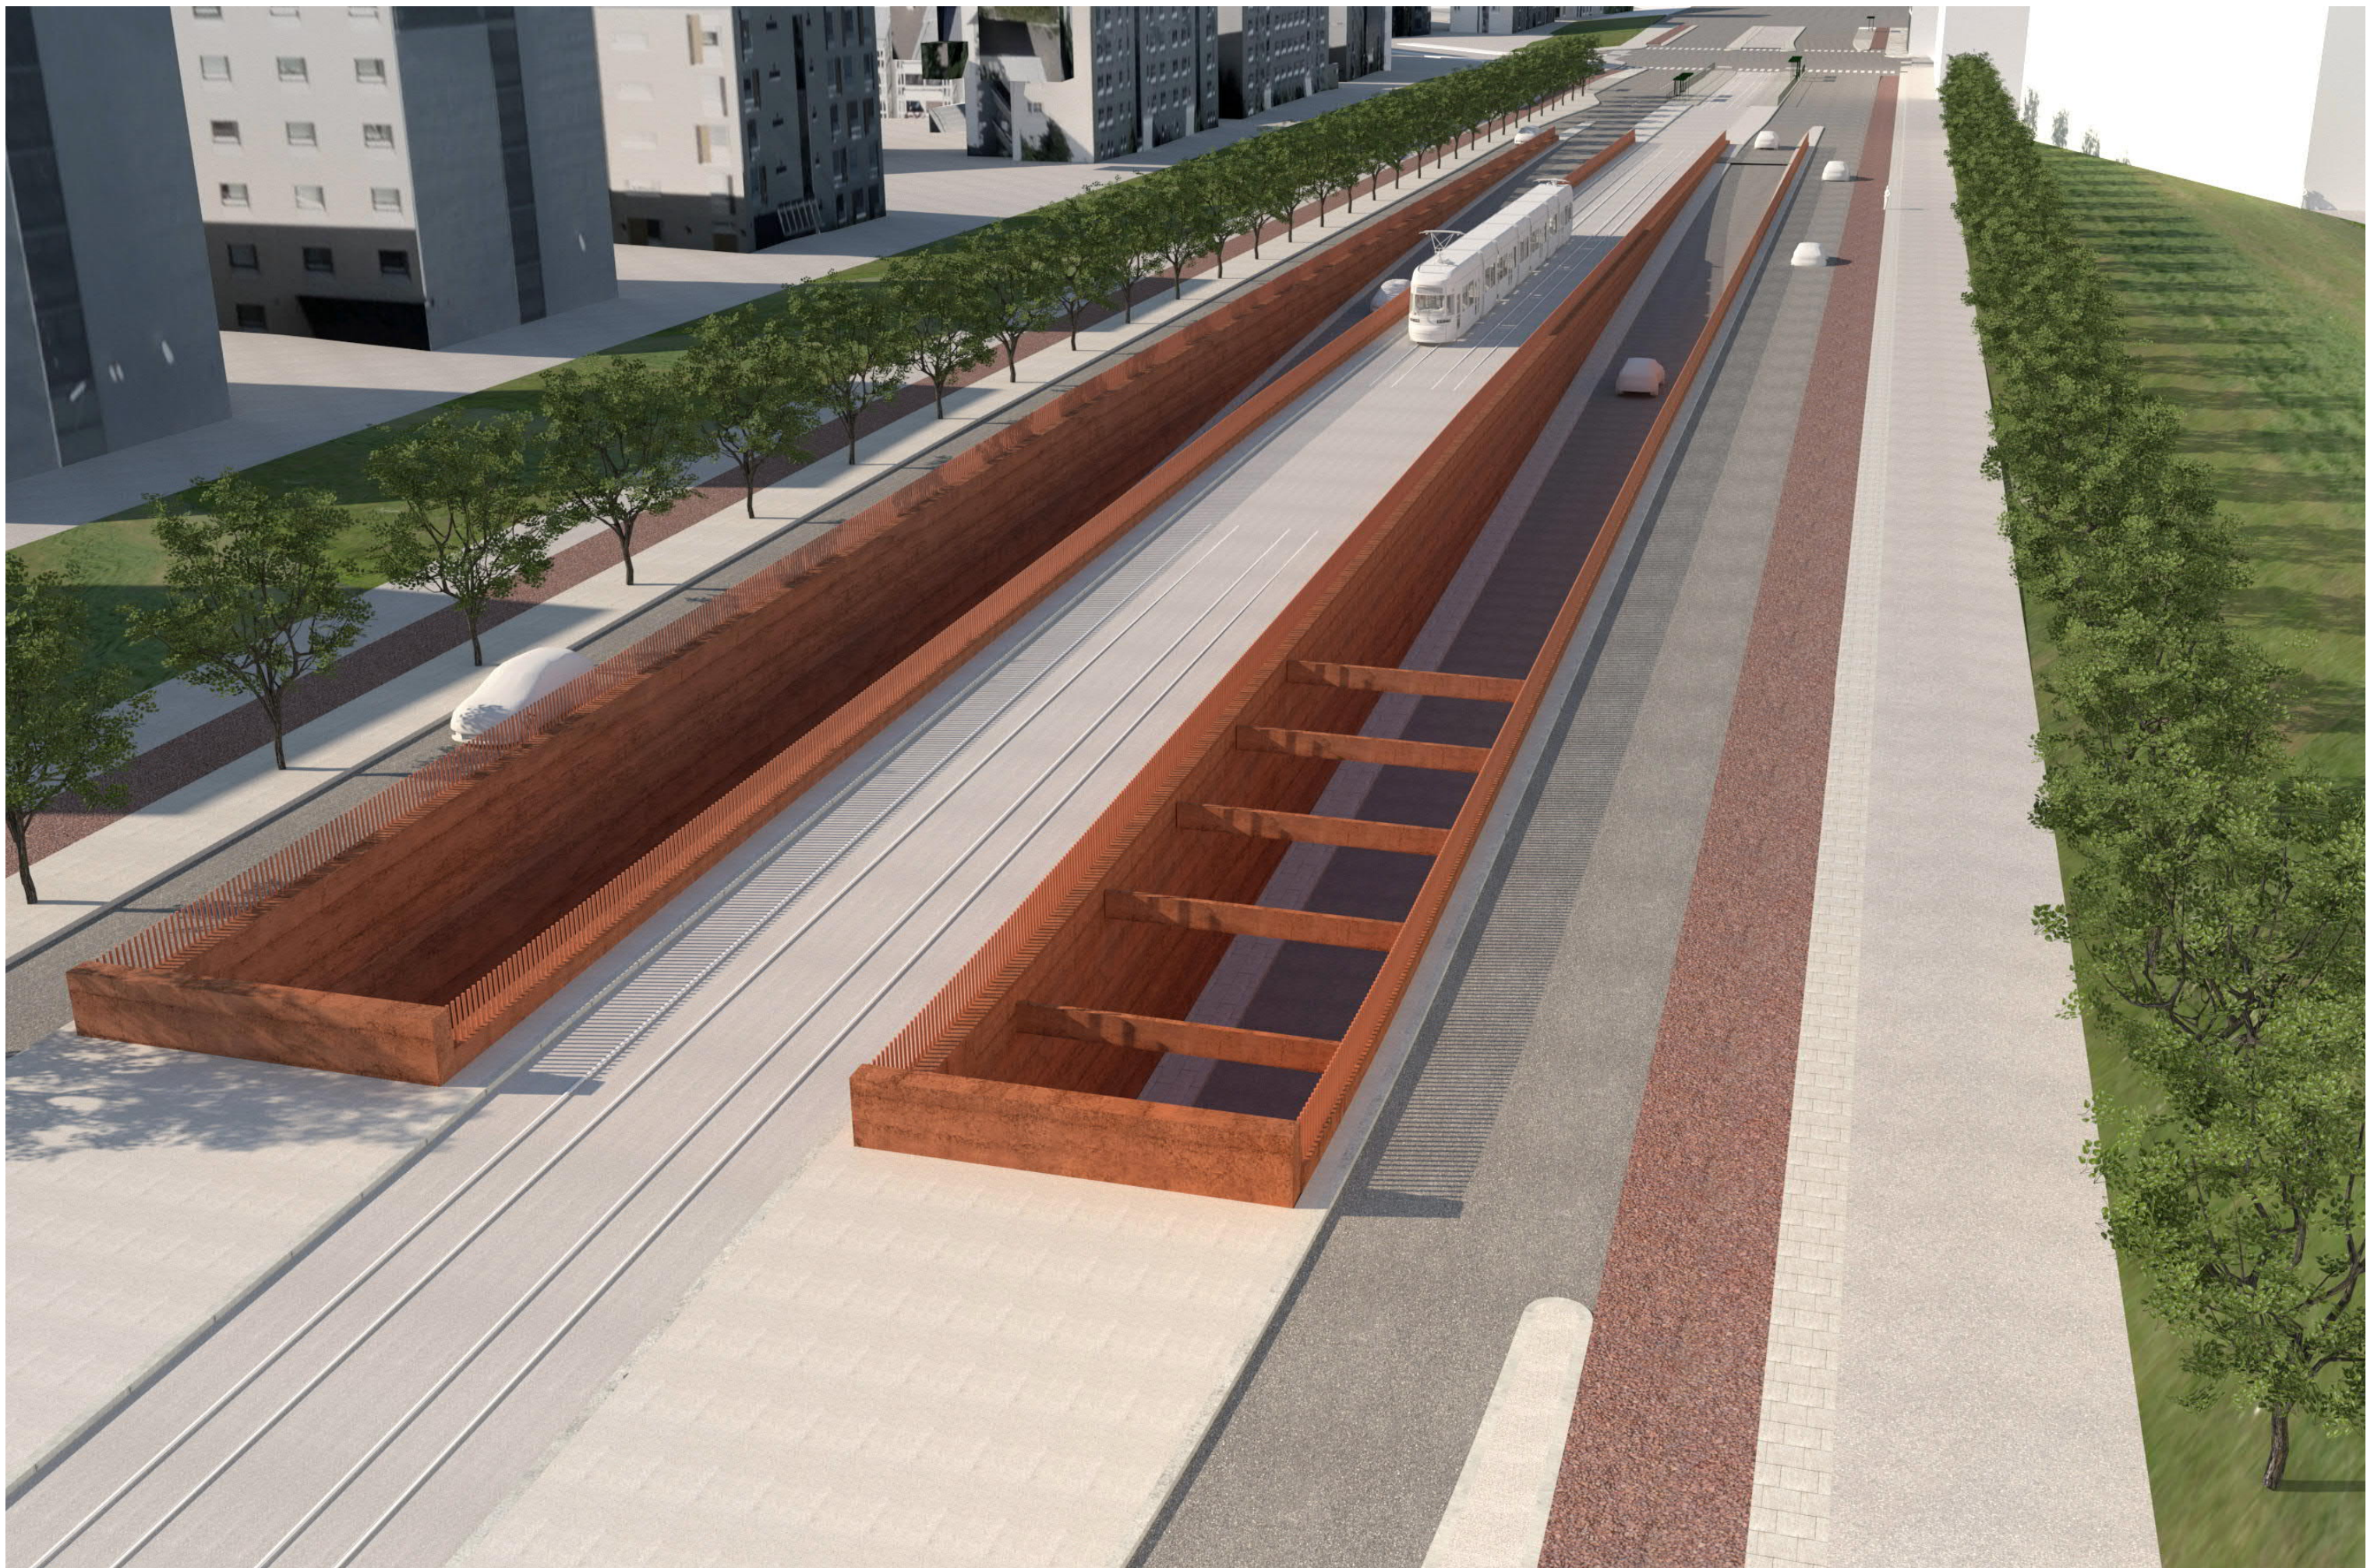

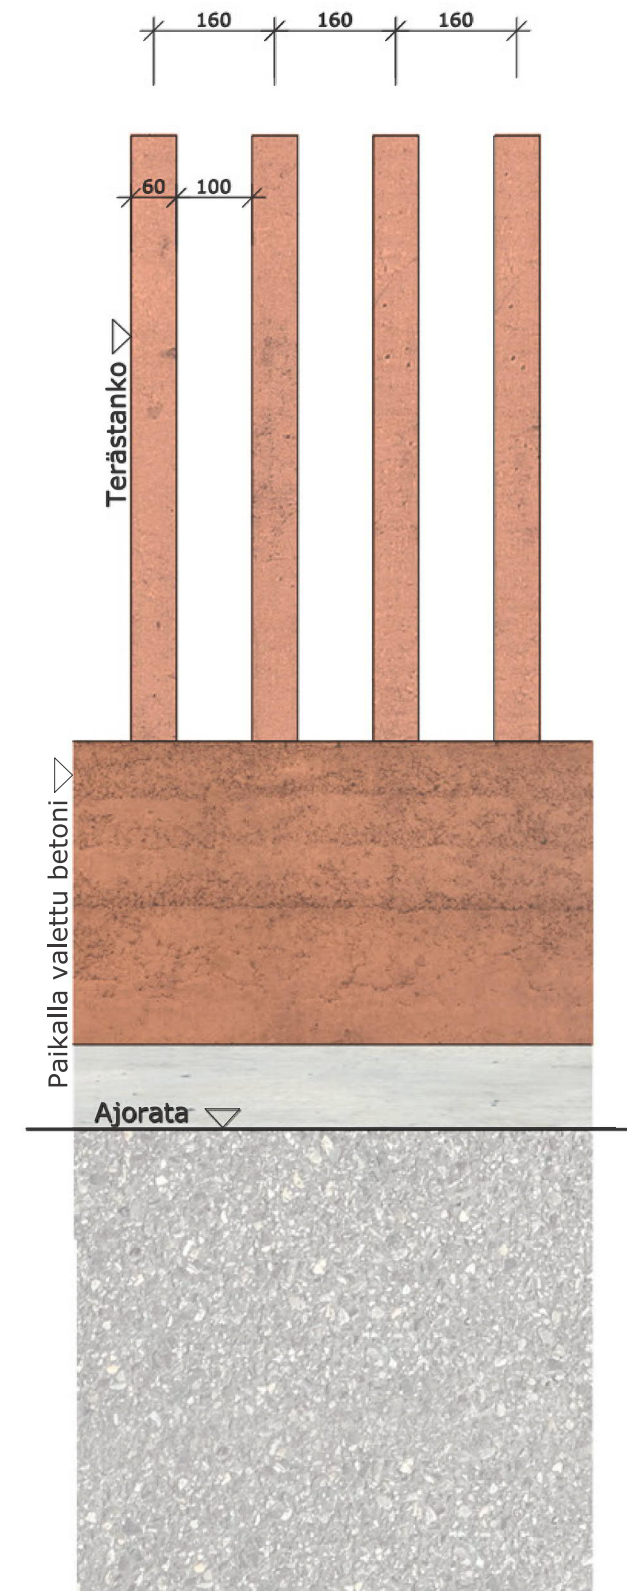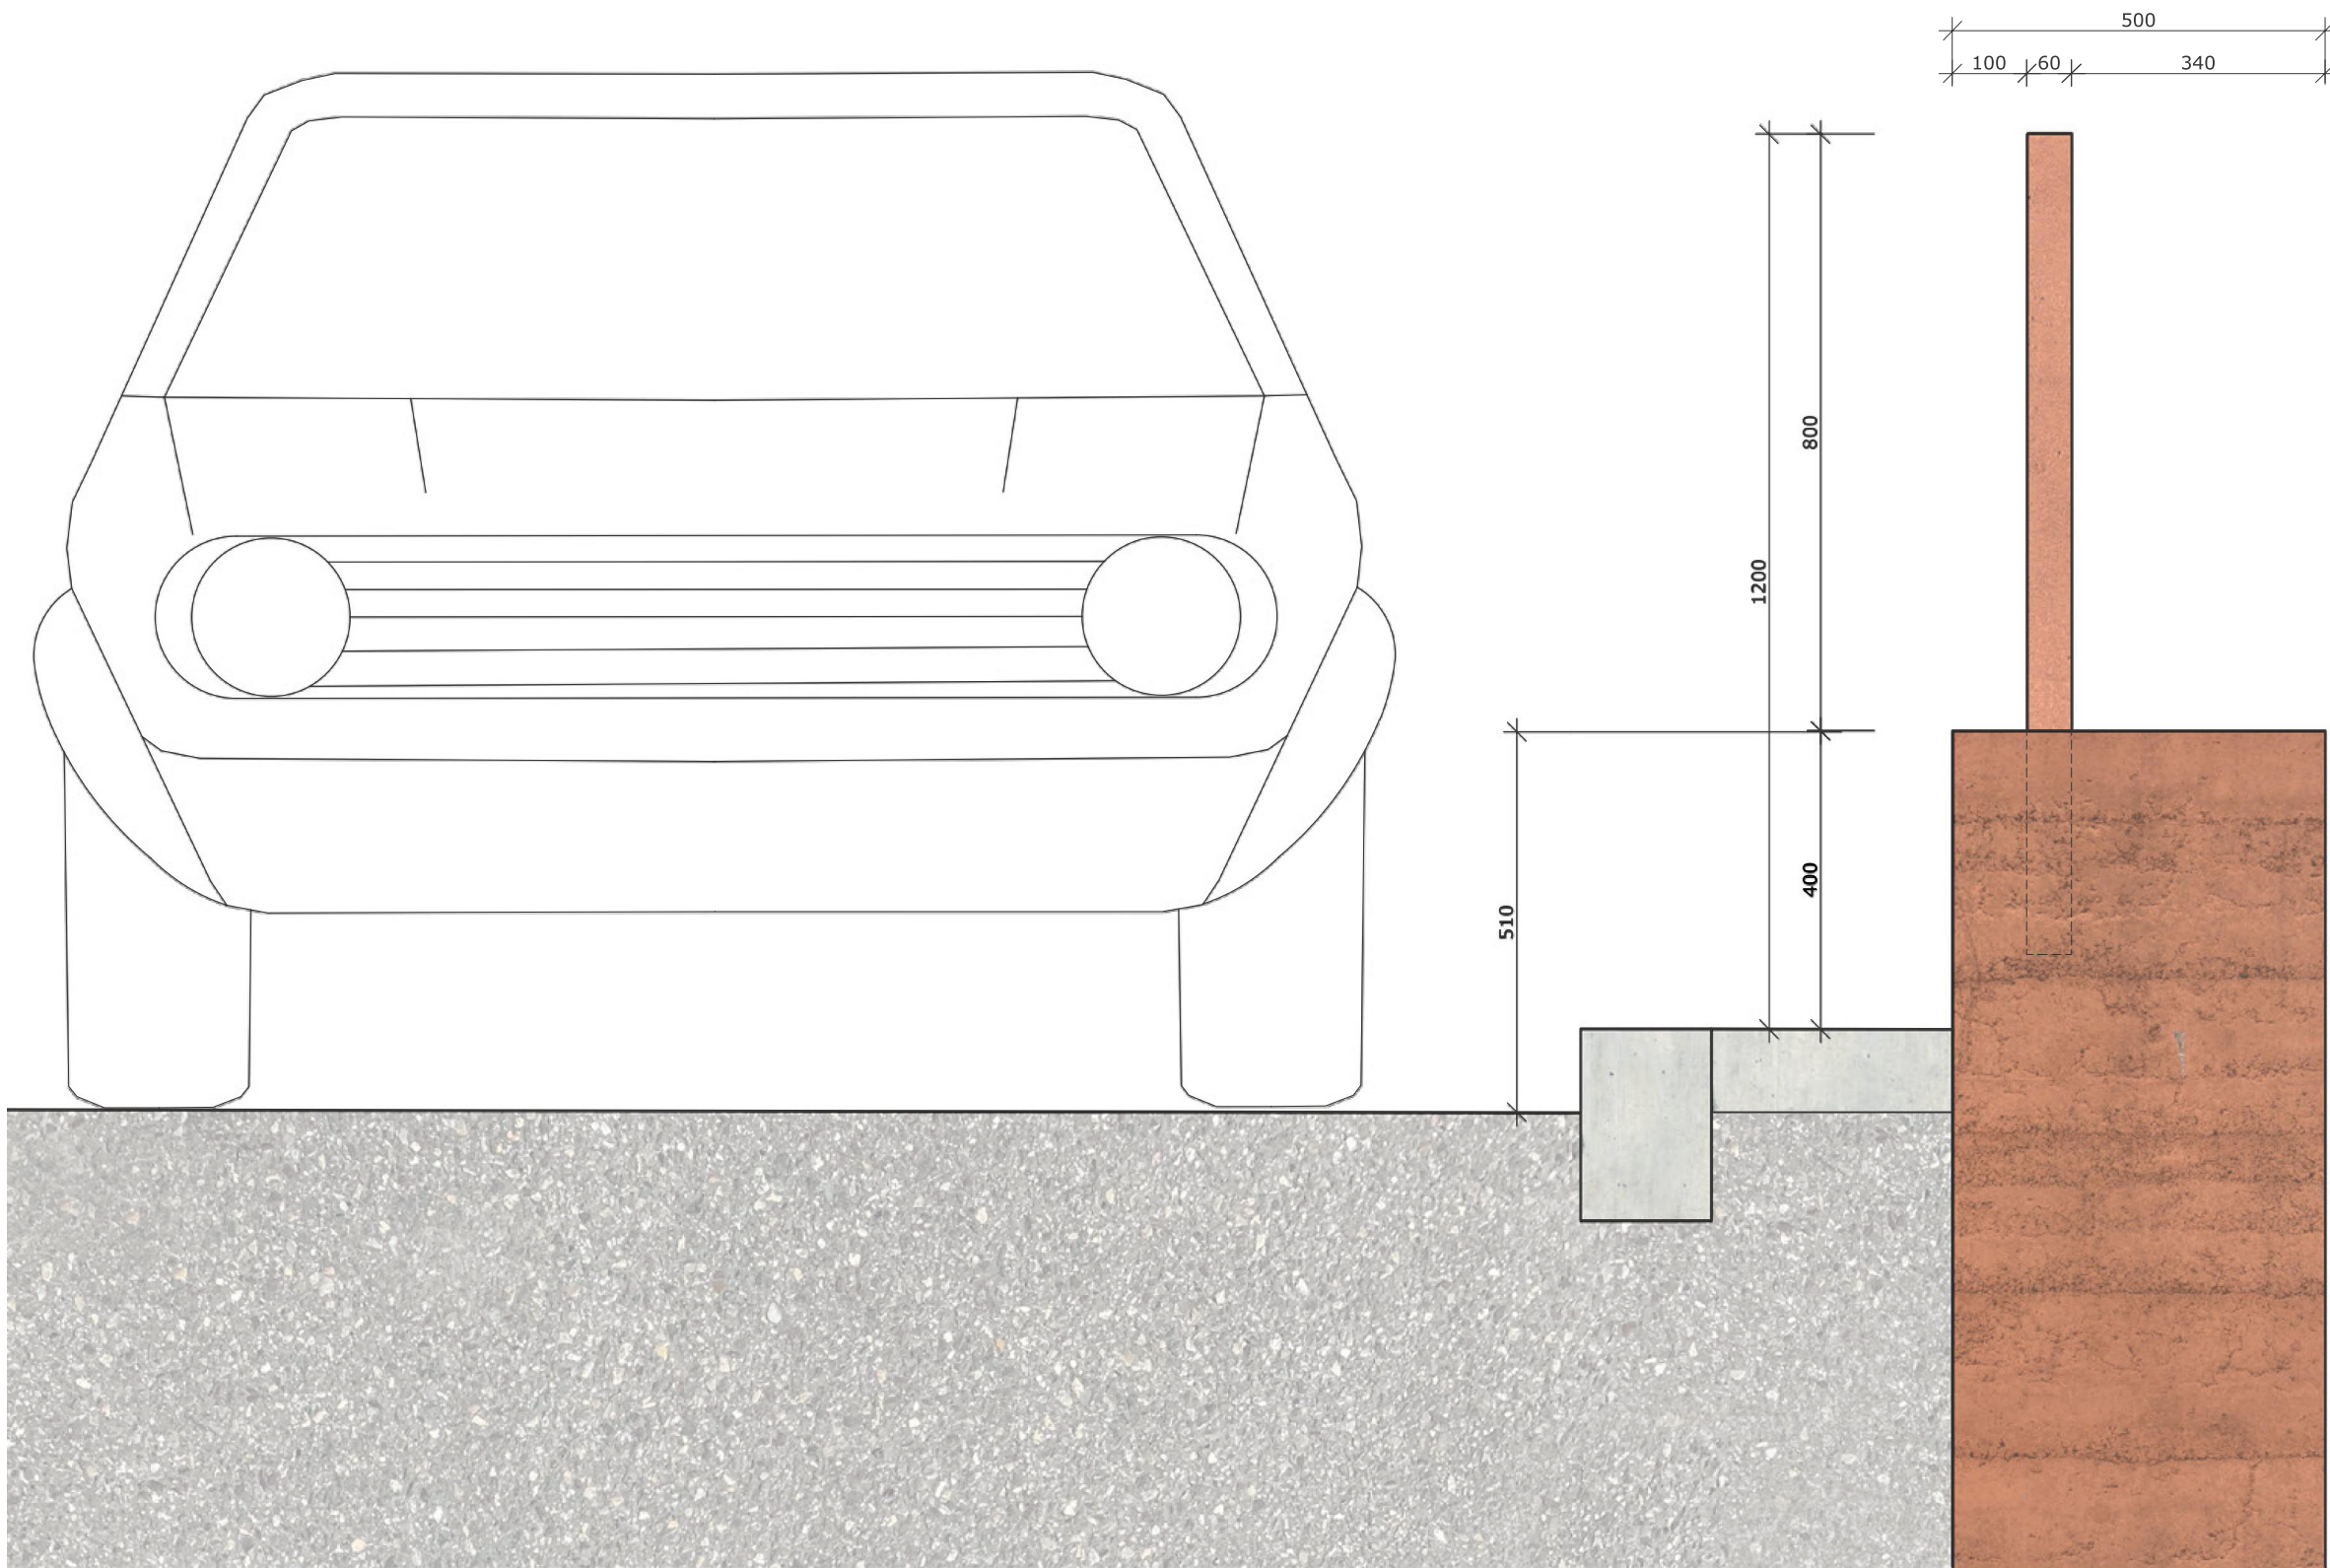

PERIAATELEIKKAUS
1:10@A3

