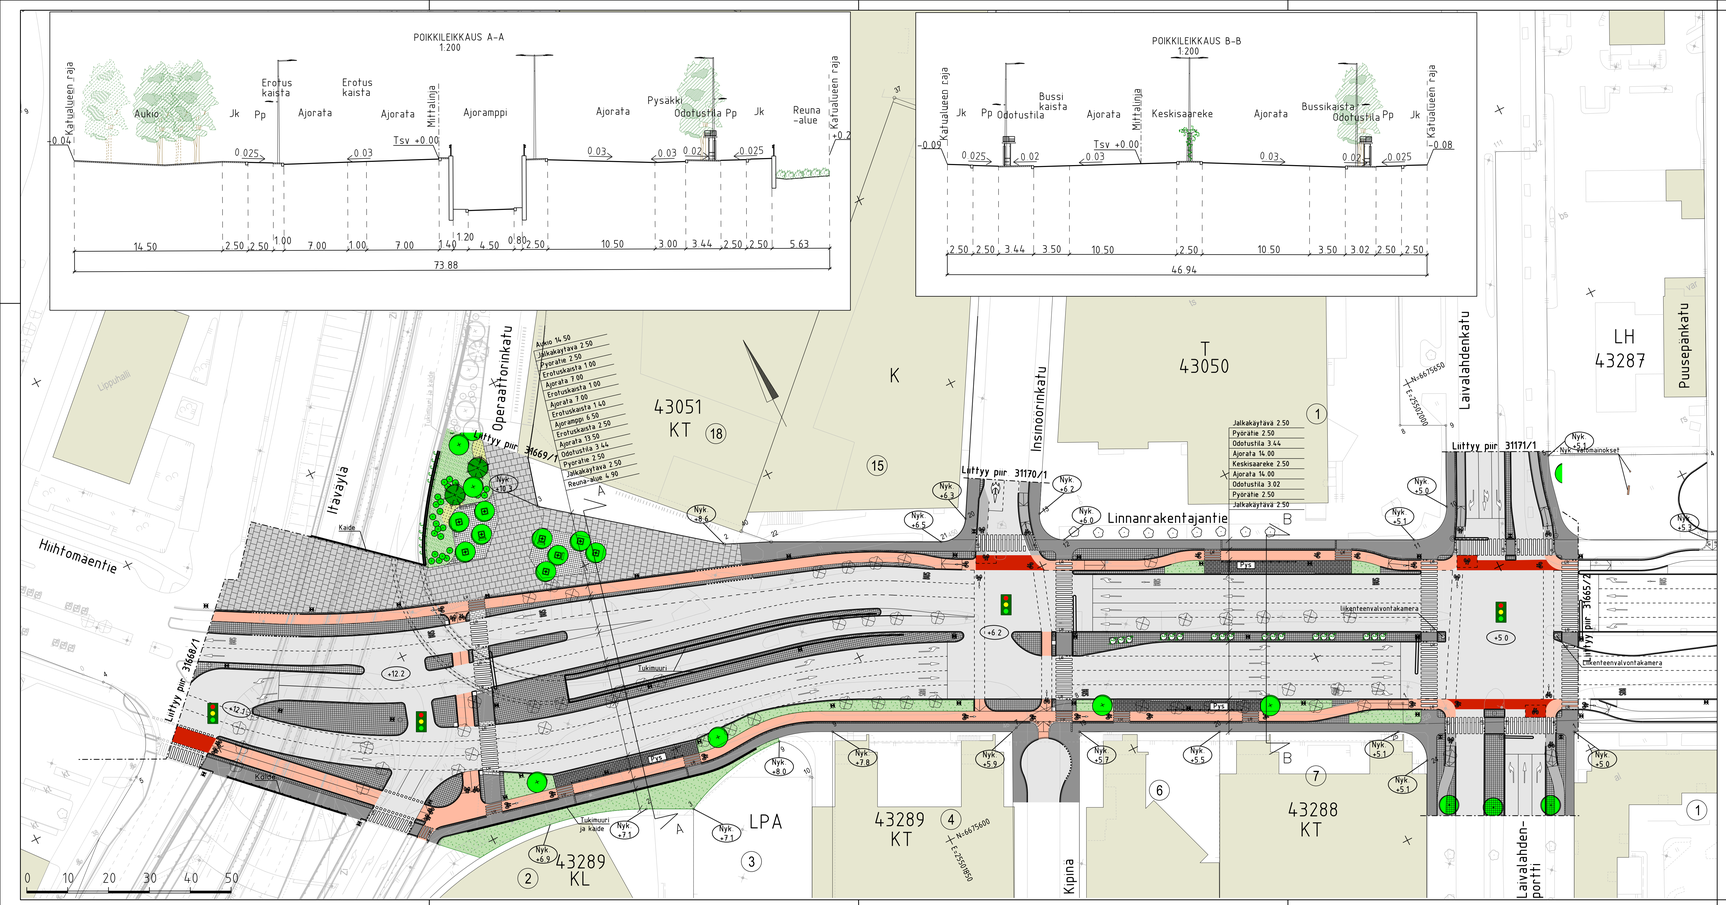

PIIRUSTUSMERKINNÄT

- Jalkakäytävä ja pyörätie, asfalttia
- Pyörätie punainen, massamerkintä ja pyörätie punainen, asfalttia
- Ajorata, asfalttia
- Betonikiveys, musta, tiilialdonta 2:n kiven valkoinen betonikivirata 3:n kiven harmaa noppakivirata
- Noppakiveys, harmaa
- Luonnonkiviviaatoitus, harmaa
- Betonikiveys, valkoinen
- Lehtipensas, matala
- Perenna
- Istutettava lehtipuu 6 kpl
- Istutettava lehtipuu juuristorintäällä 10 kpl
- Nykyinen lehtipuu 3 kpl
- Istutettava havupuu 2 kpl
- Poistettava puu 51 kpl
- Istutettava yksittäispensas
- Koynnösteline 18 kpl
- Nyk +5.3 — Kadun likimääräinen korkeusasema
- Reunatuki, luonnonkivi, punainen
- Luiskattu reunatuki, luonnonkivi, punainen
- Madallettu reunatuki, luonnonkivi, punainen
- Nyk valaisin
- Uusi valaisin
- Liikennevalo-ohjattu risteys
- Pys — Pysäkkikatos
- Penkki
- Liikennevalopylväs

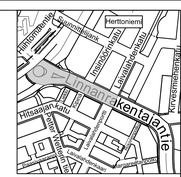

Helsinki Kaupunkiympäristön toimiala

www.hel.fi
sähköposti: etunimi.sukunimi@hel.fi

KAUP.OSA, OSA-ALUE: 43. Herttoniemi, Herttoniemenranta

LINNANRAKENTAJANTIE

välillä Itäväylä – Laivalahdenportti

Katusuunnitelma

MK 1:500	LIITTYY	31668/1 31669/1	NRO 31665/1	KHS	
	KORVAA			KYLK	
	KORVATTU		TASOKOORDINAATISTO: ETRS-GK25	MYY.	16.12.2022 Reetta Putkonen
	ASEMAKAAVA	7248 8238 10055 10264 10548	KORKEUSJÄRJESTELMÄ: N2000	TARK.	16.12.2022 Ismo Ranhanen
	LIIKENNE.			PROJ.	16.12.2022 Taru Sihvonen
				MYY.	16.12.2022 Jyrki Oinanoja
				TARK.	16.12.2022 Heidi Piiroinen
				LAAT.	16.12.2022 Riku Björkholm

RAMBØLL

Ramboll Finland Oy
PL 25, Itsenäisyydenkuja 3
02601 ESPOO
puh. 020 755 611