


11.10.2023 11.23.57

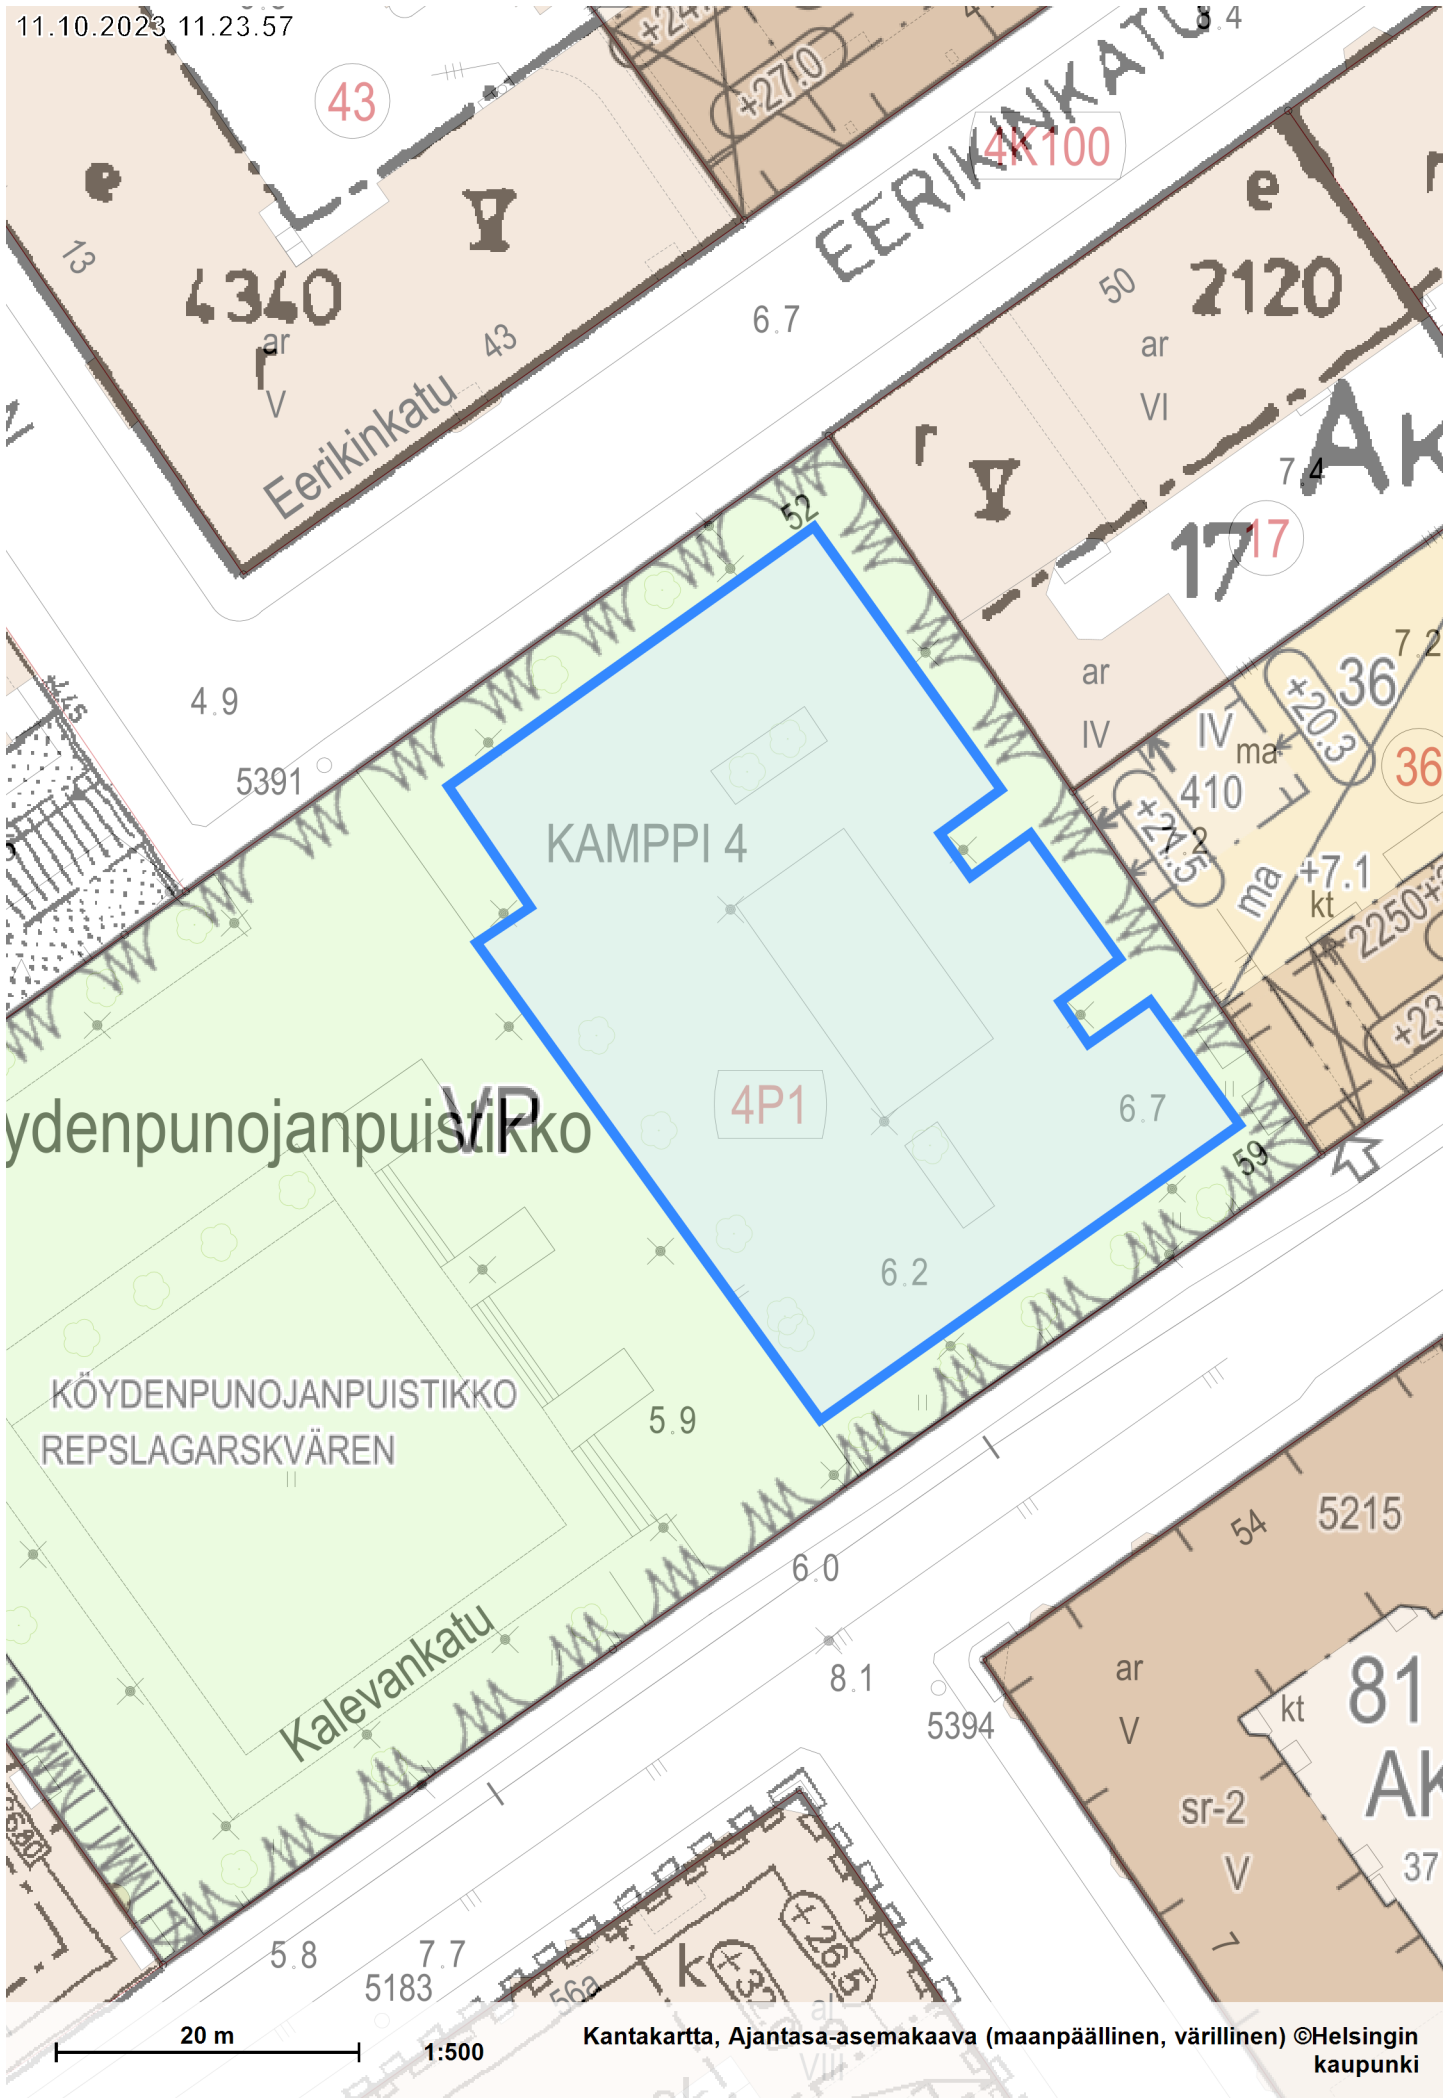

Köydenpunojanpuistikko

KÖYDENPUNOJANPUUSTIKKO  
REPSLAGARSKVÄREN

20 m

1:500

Kantakartta, Ajantasa-asekaava (maanpäällinen, värillinen) ©Helsingin kaupunki