
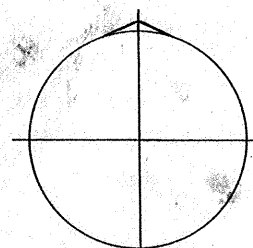


HELSINGIN KAUPUNKI.

ASEMAKAAVAN MUUTOS, JOKA KOSKEE 10. KAUPUNGINOSAN TEOLLISUUSKORTTELEITA N:252, 253, 275, 276, 278 JA 280 SEKÄ SATAMA-ALUETTA (KULOSAAREN SILLAN LÄNSIPÄÄ).

HELSINGFORS STAD.

STADSPANEÄNDRING BERÖRANDE INDUSTRIKVARTEREN N:252, 253, 275, 276, 278 OCH 280 SAMT EN DEL AV HAMNOMRÅDET I 10. STADSDELEN (VÄSTRA ÄNDAN AV BRÄNDÖ BRO).

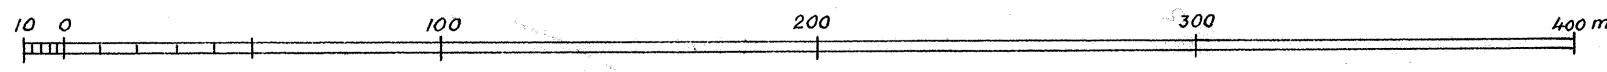

SELITYKSIÄ.

- 3 M SEN RAJAN ULKOPUOLELLA OLEVA VIHVA, JONKA SISÄPUOLISEN ALUEEN ASEMAKAAVALLE VAHVISTUSTA ANOTAAN.
- KORTTELIN - JA TONTINRAJA.
- × × POISTETTAVA KORTTELIN - JA TONTINRAJA.
- ASUNTONTONTTI.
- TK TEHDASKORTTELI.
- LIUKENNE - JA SATAMA-ALUE.
- VAARA-ALUE.
- PUISTO.
- VESIALUE

FÖRKLARINGAR.

- LINJE, 3 M UTANFÖR DEN GRÄNS INOM VILKEN DET OMRÅDE ÄR BELÄGET, FÖR VARS STADSPAN STADFÄSTELSE SÖKES.
- KVARTERS - OCH TOMTGRÄNS.
- KVARTERS - OCH TOMTGRÄNS SOM AVLÄGSNAS.
- BOSTADSTOMT.
- FABRIKSKVARTER.
- TRAFIK - OCH HAMNOMRÅDE.
- FAROOMRÅDE.
- PARK.
- VATTENOMRÅDE.

HELSINGIN KAUPUNGIN
KIINTEISTÖVIRASTO
ASEMAKAAVAOSASTO

HELSINGFORS STADS
FASTIGHETSKONTOR
STADSPANEÄNDRINGEN

1319 1954
Pillustus No 3635
Ritning

Leatinut
Uppgjord av: T. R.
Pliiränyt
Ritad av: H. K.

KORJATTU 21.3.1955.