


PIIRUSTUSMERKINNÄT

- Betonikiveys, harmaa
- Noppakiveys, harmaa
- Betonilaatta, harmaa, nyk.
- Murske/sepeli/kivituhka
- Nurmetus, lk A2
- Asfaltti (ajorata/jk+pp-tie)
- Reunatuki, luonnonkivi, harmaa
- Madallettu/luiskattu reunatuki, luonnonkivi, harmaa
- Istutettava pylväsmäinen lehtipuu, runkosuoja, juuristoritilä
- Katualueen ulkopuolelle istutettava pylväsmäinen lehtipuu, runkosuoja, juuristoritilä
- Poistettava valaisin
- Poistettava lehtipuu
- LPA-alueen järjestelyt
- +4.20 Kadun liikimääräinen korkeusasema
- Nyk. +4.20 Kadun nykyinen korkeusasema
- Raitiotien kiskot
- Sähköratapylväs
- Valaisinpylväs

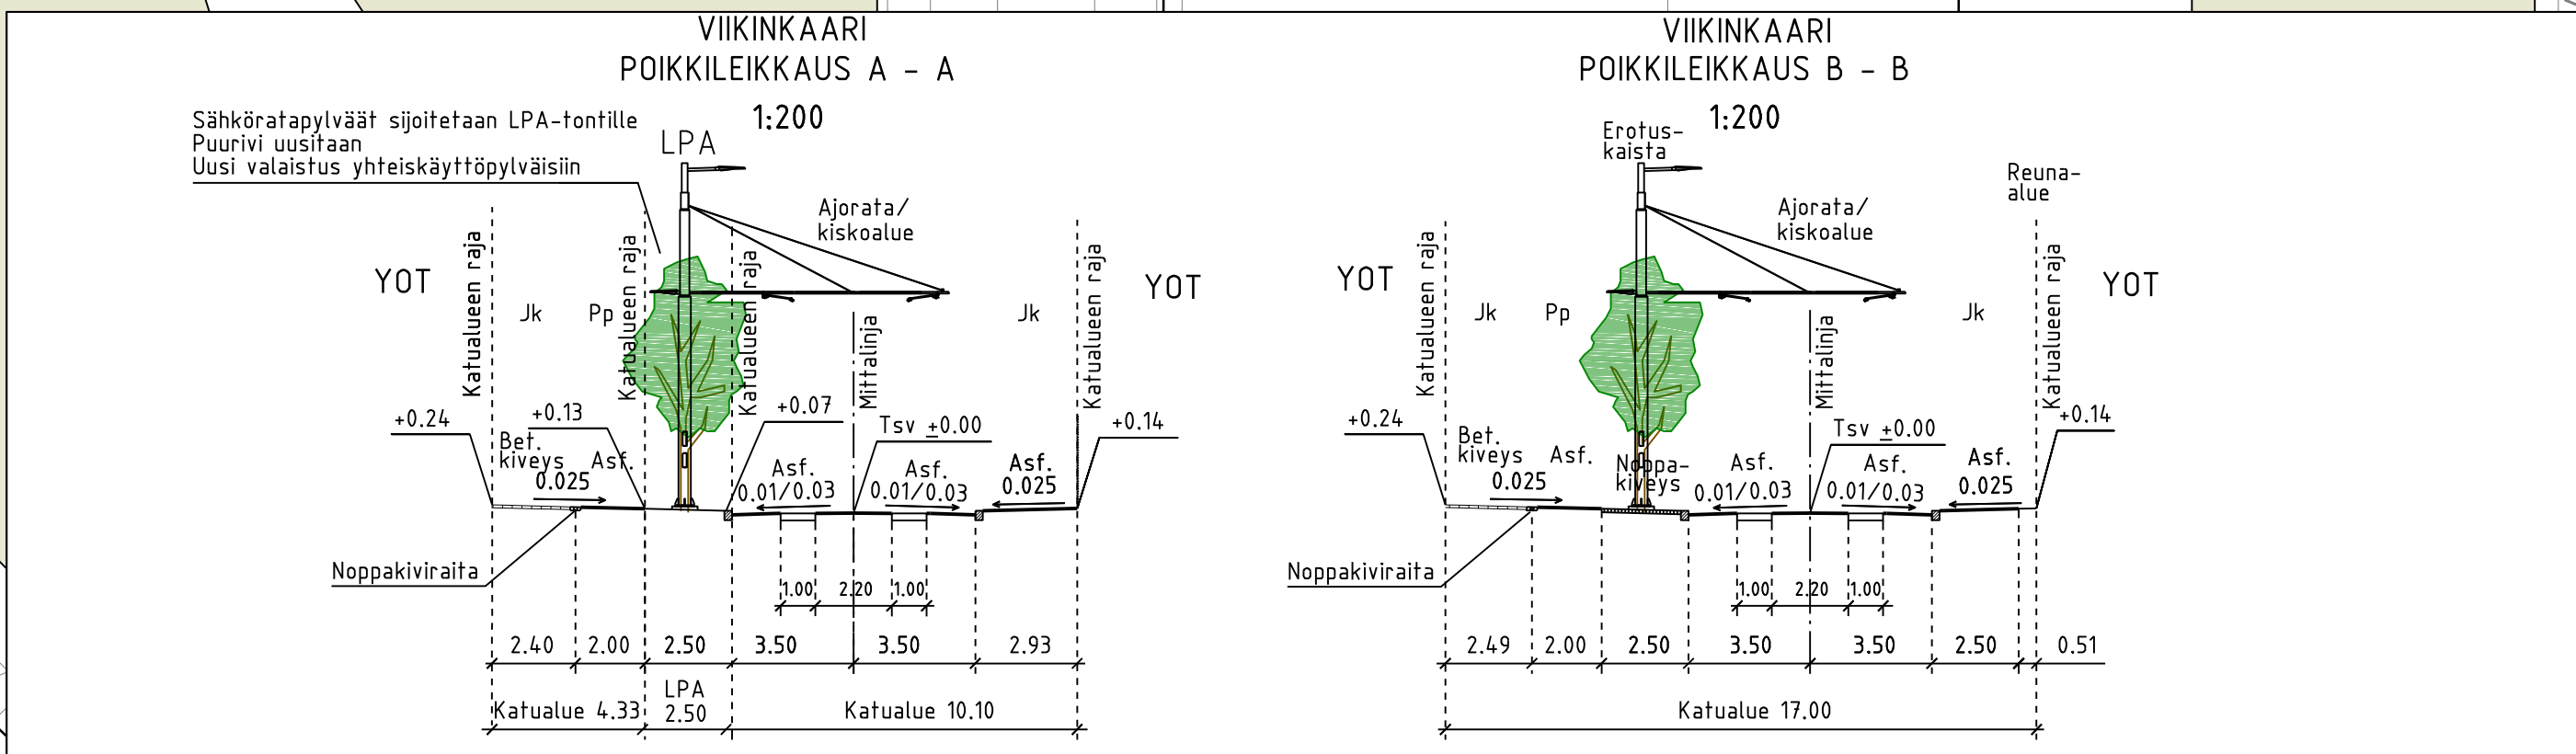

Kuivatus hoidetaan katukohtaisella hulevesiviemäröinnillä.

Helsinki		Kaupunkiympäristön toimiala		www.hel.fi	
KAUP OSA, OSA-ALUE		36. Viikki		sähköposti: etunimi.sukunimi@hel.fi	
VIKINKAARI					
Välillä Pasteurinkatu-Viikintie					
Katusuunnitelma					
MK	LIITTYY	00000/000	NRO	30933/2	KHS
1:500	KORVAA	00000/000	VIO	0000/000	YTLK
1:200	KORVATTU	00000/000	TASOKOORDINAATISTO:	ETRS-GK25	HYV. 28.12.2019
	ASEMAKAAVA	10435_10035	KORKEUSJÄRJESTELMÄ:	N2000	TARK. 28.12.2019
	LIIKENNES	6633-1			PROJ. 28.12.2019
RAIDE-JOKERI			Raide-Jokerin projektitoimisto		
			Valimotie 1, 00380 Helsinki		
			raidejokeri@hel.fi		
					HYV. 21.12.2018
					TARK. 21.12.2018
					LAAT. 21.12.2018
					R. Putkonen
					I. Rantanen
					O. Haanperä
					E. Virtanen
					A. Mattsson
					E. Kattilakoski