


7.2.2019 13:30:17

Aarnikanmäki - viljelyspalsta-alue

38. kaupunginosa, Kehä I:n eteläpuoli

kokonaispinta-ala 5 692 m²

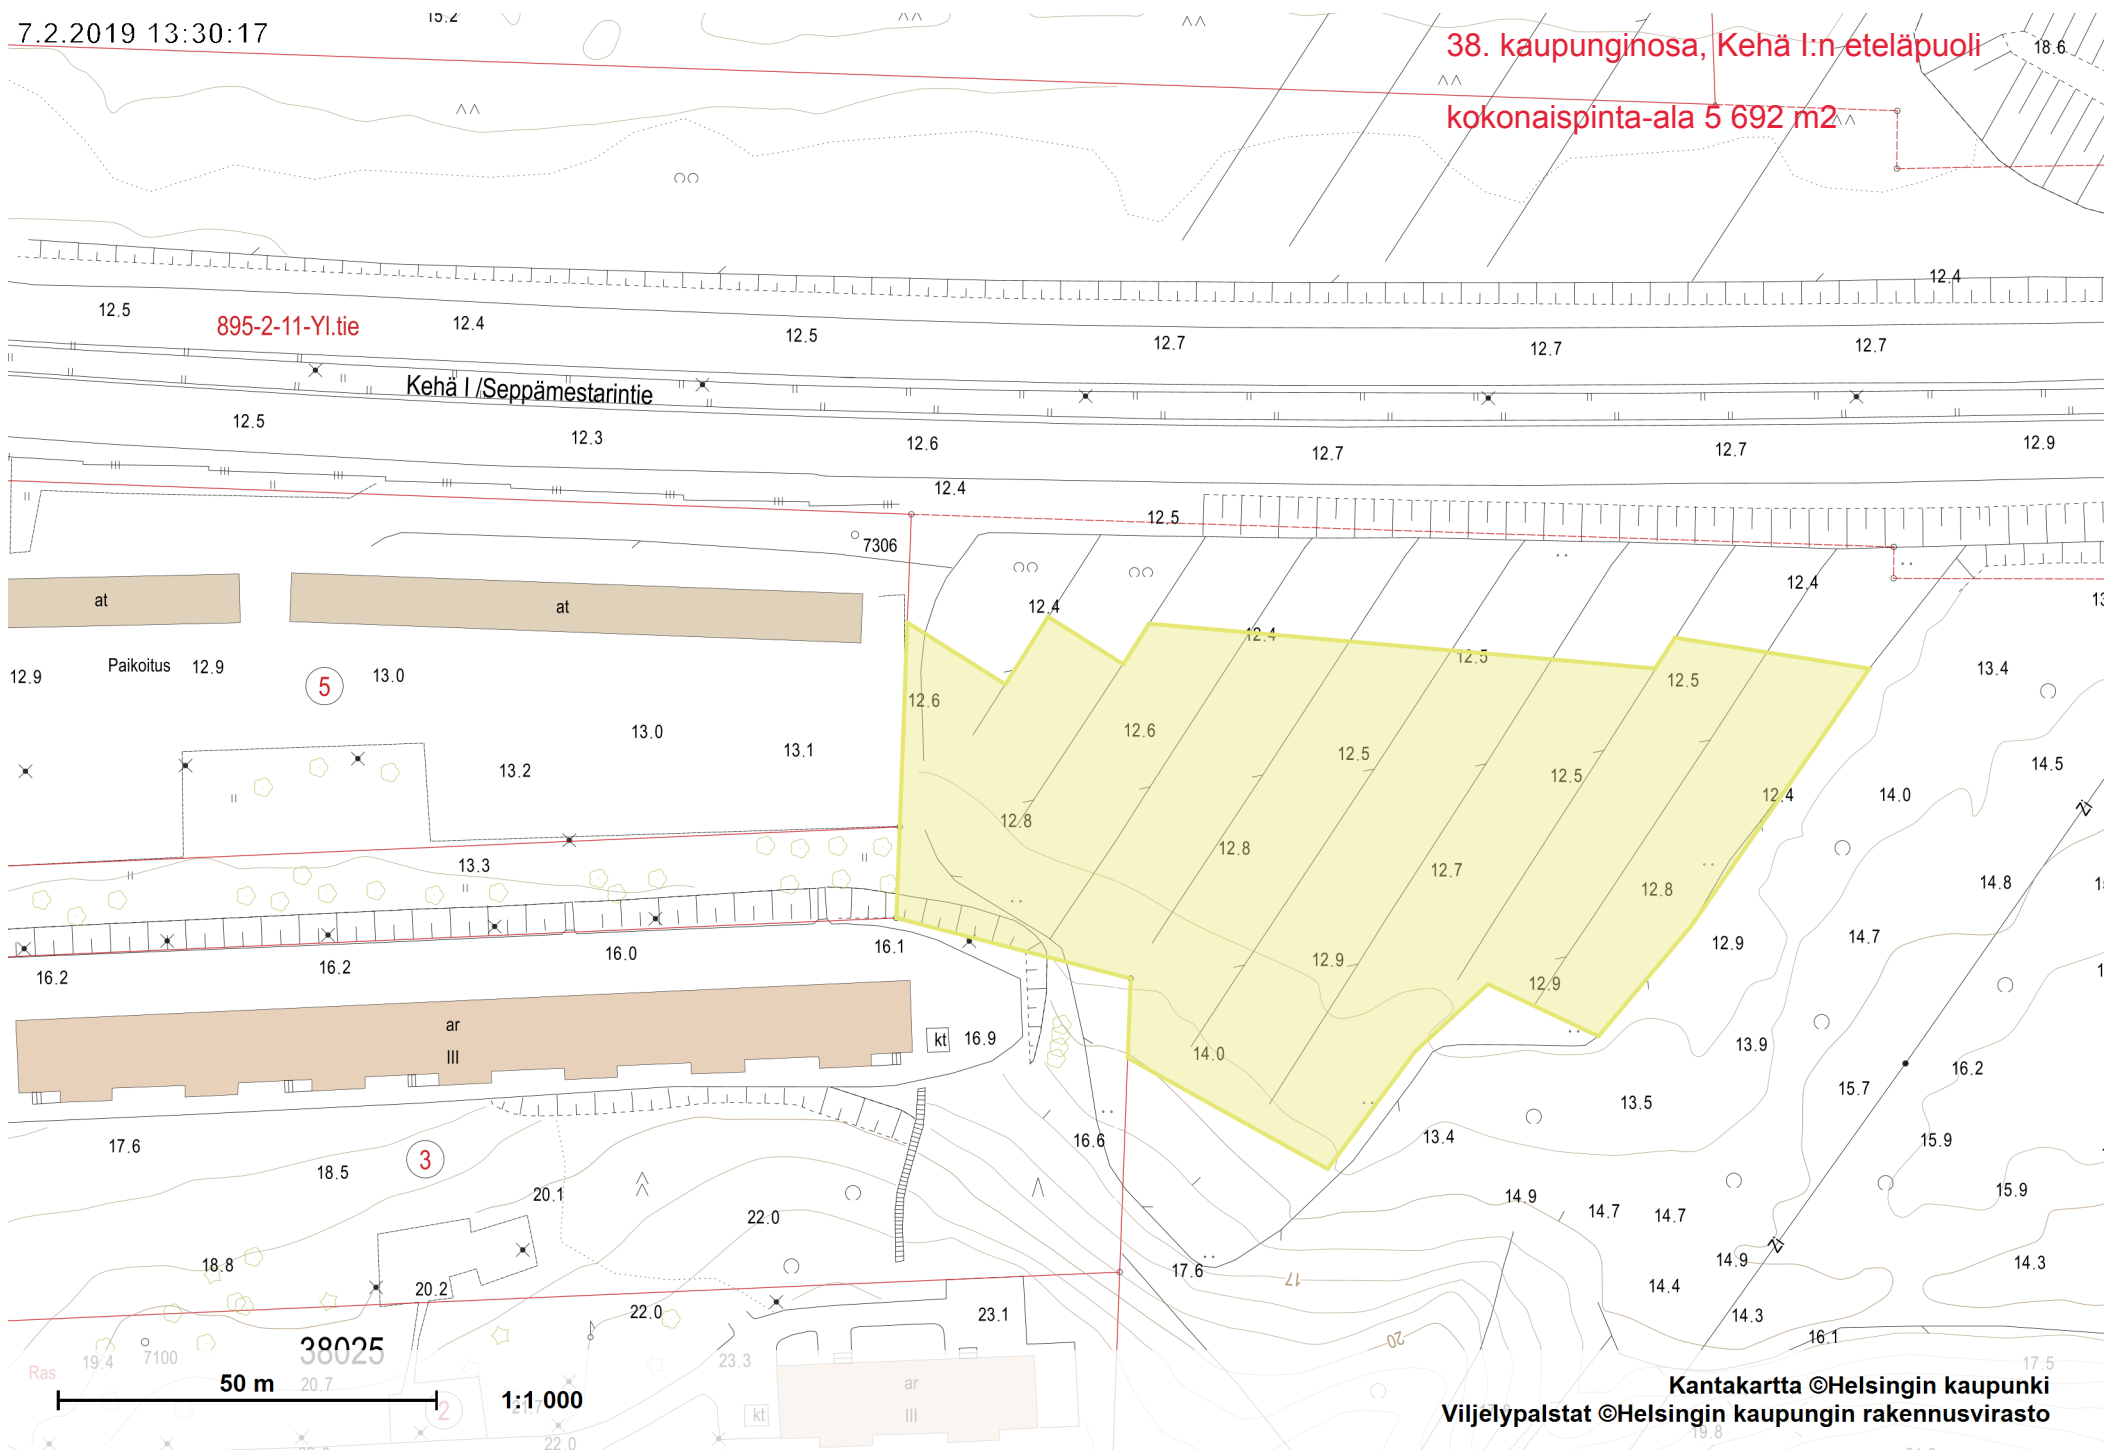

895-2-11-Yl.tie

Kehä I / Seppämestartie

12.5

12.4

12.5

12.7

12.7

12.7

12.4

12.5

12.3

12.6

12.7

12.7

12.9

12.4

12.5

12.4

13.4

at

at

12.9

Paikoitus

12.9

5

13.0

13.0

13.1

13.2

12.6

12.4

12.6

12.5

12.5

12.5

12.4

13.4

14.5

x

13.3

13.3

13.1

12.6

12.4

12.6

12.5

12.5

12.5

12.4

13.4

14.5

16.2

16.2

16.0

16.1

16.9

14.0

12.9

12.9

12.9

12.9

14.7

14.8

1

17.6

18.5

3

20.1

22.0

16.9

16.6

14.0

12.9

12.9

12.9

14.7

14.8

1

Ras

19.4

7100

50 m

38025

20.7

1:1,000

22.0

23.3

kt

23.1

17.6

17.6

14.9

14.7

14.7

14.9

15.9

1

Kantakartta ©Helsingin kaupunki
Viljelypalstat ©Helsingin kaupungin rakennusvirasto