## MERI-RASTILAN TIE POIKKILEIKKAUS E-E 1:200

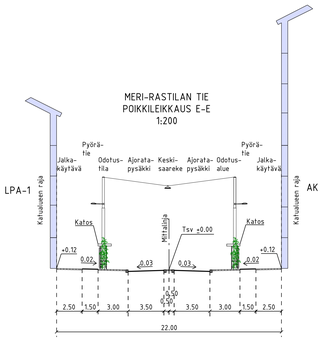


## MERI-RASTILAN TIE POIKKILEIKKAUS F-F 1:200

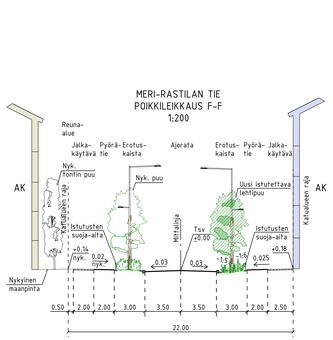


## MERI-RASTILAN TIE POIKKILEIKKAUS G-G 1:200

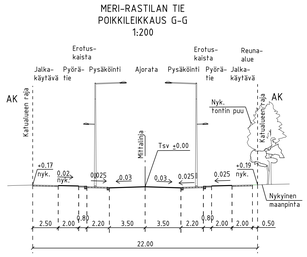


## MERI-RASTILAN TIE POIKKILEIKKAUS H-H 1:200

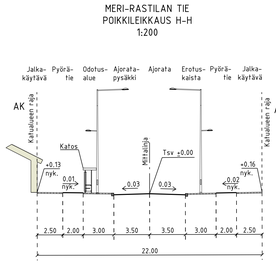


## MERI-RASTILAN TIE POIKKILEIKKAUS I-I 1:200

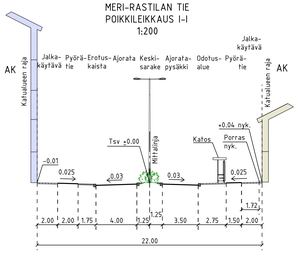


## MERI-RASTILAN TIE POIKKILEIKKAUS J-J 1:200

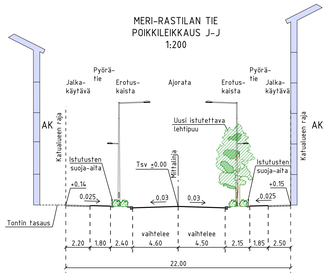


## MERI-RASTILAN TIE POIKKILEIKKAUS K-K 1:200

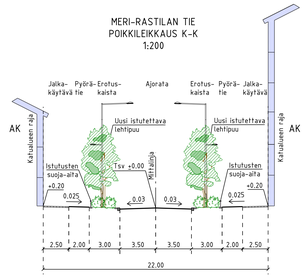


## PIIRUSTUSMERKINNÄT

- Ajorata / pyörätie, asfalttia
- Noppakiveys, harmaa
- Nupukiveys, harmaa
- Korotettu suojatie noppakiveys musta / valkoinen
- Betonikiveys, harmaa ja musta
- Betonikiveys, musta
- Lehtipensas, matala
- Perenna
- Maanpeitekasvillisuus
- Nykyinen muu kasvillisuus
- Betonikiveys, musta 2:n kiven valkoinen betonikiviraita 3:n kiven harmaa noppakiviraita
- Luonnonkivilaatoitus, harmaa 2:n kiven valkoinen betonikiviraita 3:n kiven harmaa noppakiviraita
- Valaisinpylväs, korkeus ajorata 8m/jk 6m
- Ripustusvalaisin
- Nykyinen valaisinpylväs
- Nykyinen poistettava valaisinpylväs
- Istutusten suoja-aita
- Maakivi
- Maapuut alueelta poistettavista puista
- Käynnösseinämä + istuin
- Istuinkuutio, kestopuu
- PT Pyöräteline
- Istutettava lehtipuu, runkosuoja, juuristoritilä, 1 kpl
- Istutettava lehtipuu ja istutettava pilarimainen lehtipuu, 24 kpl
- Istutettava havupuu, 5 kpl
- Nykyinen lehtipuu, 33 kpl
- SP Siirrettävä lehtipuu, 3 kpl
- Poistettava lehtipuu, 26 kpl
- Käynnös
- +15.0 Kadun likimääräinen korkeus
- nyk. +19.2 Kadun nykyinen korkeusasema
- Reunatuki, luonnonkivi, harmaa
- LR LR570 Reunatuki, madallettu/luiskattu, luonnonkivi, harmaa
- RK5 Reunatuki, upotettu, luonnonkivi, harmaa
- NO2 2:n kiven harmaa noppakiviraita
- NO3 3:n kiven harmaa noppakiviraita
- NU1 1:n kiven valkoinen betonikiviraita
- Pys Pysäkkikatos, katoksen alusta; harmaa luonnonkivilaatoitus / musta betonikiveys
- Pysäkkikaide
- Hulevesien virtausaukko istutuskaistalle
- Hulevesien esikeruualue, kierrätyskivi
- Hulevesipainanne
- Nykyinen tuuletusputki
- Nykyinen syöksytorvi
- RP Reunapaalu
- Laitekaappi
- PVA Maanpäällinen palovesiasema + pollarit

Kuivatus hoidetaan katukohtaisella hulevesiviemäröinnillä.

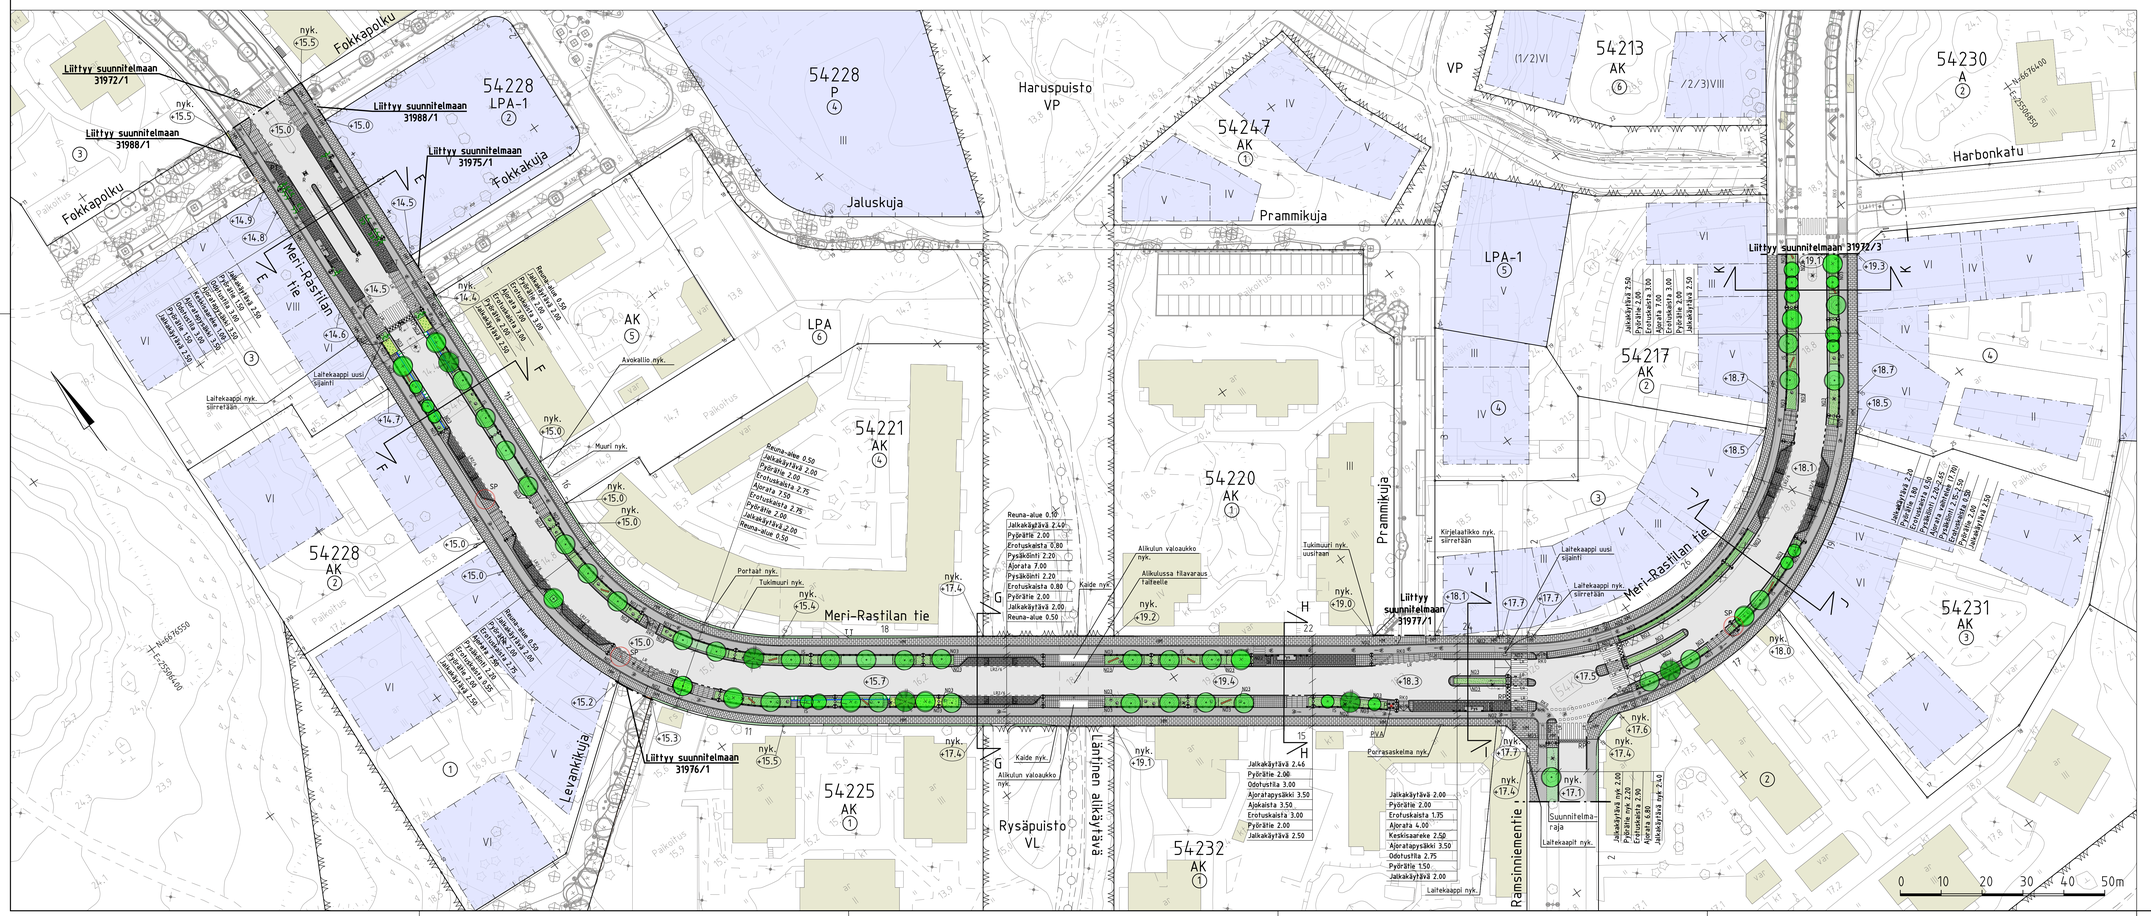


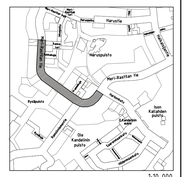


| | | | | | |
|---|---|---|---|---|---|
| Helsinki | Kaupunkiympäristön toimiala | | | www.hel.fi sähköposti: etunimi.sukunimi@hel.fi | |
| KAUP.OSA, OSA-ALUE | 54. Vuosaari, 544 Meri-Rastila | | | | |
| MERI-RASTILAN TIE välillä Fokkapolku - Harbonkatu | | | | | |
| Katusuunnitelma | | | | | |
| MK | LIITTYY | NRO | KHS | | |
| 1:500 1:200 | | 31972/2 | KYLK | | |
| | KORVATTU | TASOKOORDINAATISTO: ETRS-GK25 | HYV. | 24.9.2024 | Reetta Pulkonen |
| | ASEMAKAAVA 12570 | KORKEUSJÄRJESTELMÄ: N2000 | TARK. | 24.9.2024 | Ismo Rantanen |
| | LIIKENNES. | | PROJ. | 24.9.2024 | Jari Hurskainen |
| RAMBOLL | Ramboll Finland Oy PL 25, Itsehallintokuja 3 02601 ESPOO puh. 020 755 611 | | HYV. | 13.9.2024 | Susanna Leinonen |
| | | | TARK. | 13.9.2024 | Kimmo Kykkänen |
| | | | LAAT. | 13.9.2024 | Katariina Fagerholm |