

LEIKKAUS A-A' 1:200

MERKINTÖJEN SELITYKSET

KASVILLISUUS

- SÄILYTETTÄVÄ LEHTI- / HAVUPUU
- POISTETTAVA LEHTI-HAVUPUU
- POISTETTAVA PENSAS
- ISTUTETTAVA LEHTIPUU
- SÄILYTETTÄVÄ METSÄALUE
- SÄILYTETTÄVÄ PENSAS
- ISTUTETTAVA PENSAS
- UUSI NURMI
- SÄILYTETTÄVÄ NIITY

PÄÄLLYSTEET

- SÄILYTETTÄVÄ ASFALTTI
- UUSI ASFALTTI
- UUSI BETONIKIVEYS
- UUSI KIVITUHKA
- UUSI TURVAHAKE
- UUSI HAKEVERHOUS
- UUSI TERASSI
- UUSI HIEKKATEKONURMI, vihreä
- UUSI LEIKKIHIEKKA
- UUSI SORAVERHOUS LOHKAREIN
- UUSI NUPUKIVIREUNUS
- UUSI PÖLLIREUNUS
- SÄILYTETTÄVÄ AVOKALLIO


RAKENTEET, KALUSTEET JA VARUSTEET

- UUSI KAAREVA PENKKI, puinen
- UUSI PENKKI / selkänojallinen
- UUSI PÖYTÄPENKKIRYHMÄ
- UUSI LEPOTUOLI
- UUSI PINGSPÖYTÄ
- UDEDET PYÖRÄLINEET, runkolukitus
- UUSI ROSKA-ASTIA, aurinkoenergialla toimiva puristava älyroska-astia
- UUSI SYVÄJÄTESÄILIÖ
- UUSI LEIKKIVÄLINE, turva-alue katkoviivalla
 1. Leikkiveistos Pölliö
 2. Kiipeilyteline Parkour 4
 3. Tasapainopuomi Parkour 1
 4. Tasapainolumpeet
 5. Vaappusilta
 6. Torniköysrata
 7. Jousikeinu Hirvi
 8. Jousikeinu Hiiri
 9. Keinuteline, kumilautastuin ja turvaistuin
 10. Linnunpesäkeinu

- OLEVA AITA
- UUSI AITA JA PORTIT
- UUSI ISTUTUSTEN SUOJA-AITA
- UUSI JUOKSUESTEAITA
- UUSI GOBO-VALAISIN valaistus suunnitelman mukaan
- UUSI PUISTOVAISIN pyörähdysymmetrinen, valaistus suunnitelman mukaan
- SÄILYVÄ VALAISIN


TASAUS JA KUIVATUS

- NYKYINEN KORKEUSKÄYRÄ
- +6.90 SUUNNITELTU KORKOPISTE
- NYKYINEN KAIVO
- UUSI KAIVO kivituikka-alueella sadevesikaivojen ympäri noppakivireunus
- SUUNNITTELUALUEEN RAJA
- LEIKKAUKSEN PAIKKA

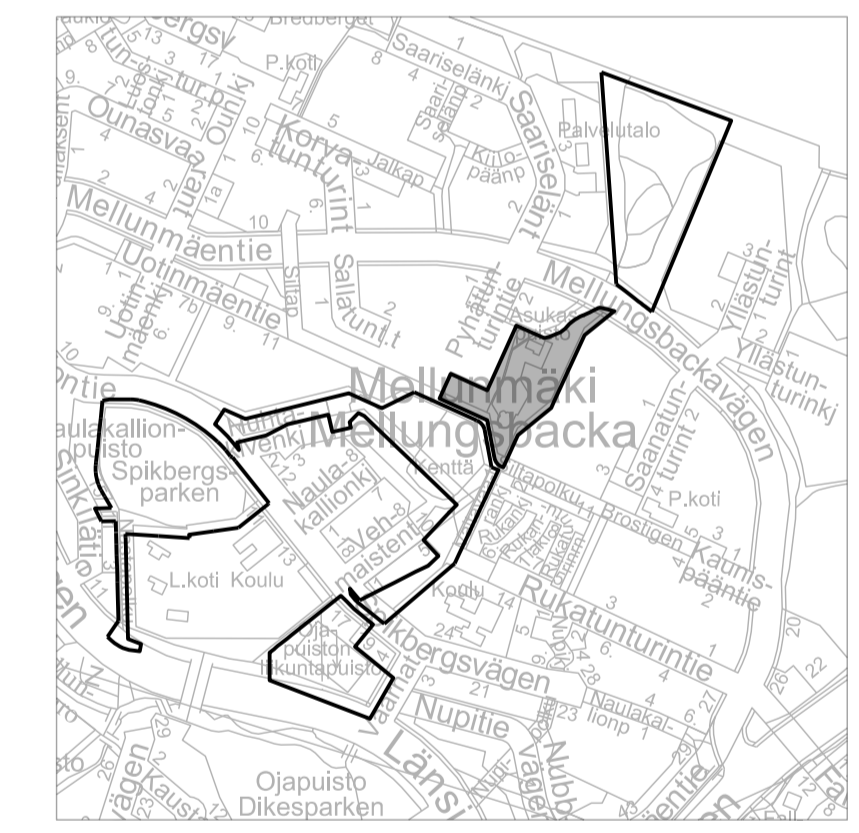

SIJAINTI 1:10 000

PLAANI 1:500

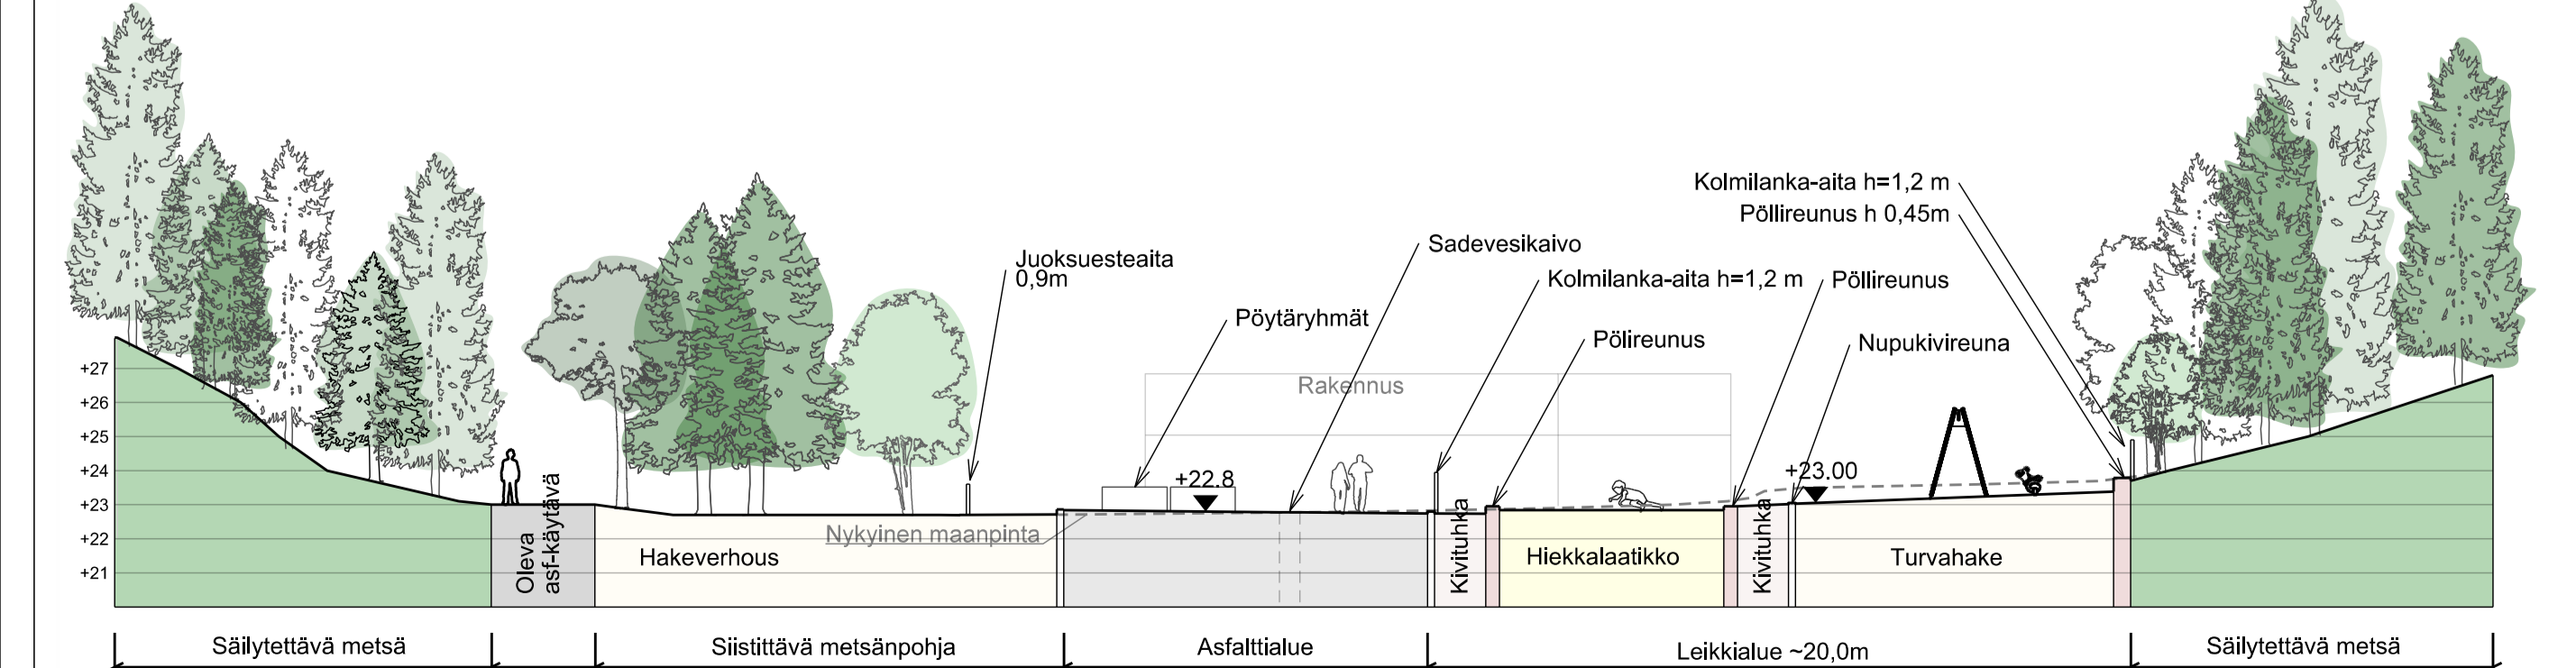

LEIKKAUS B-B' 1:200

Helsinki Kaupunki ympäristön toimiala www.hel.fi
 sähköposti: etunimi.sukunimi@hel.fi

KAUP.O.SA, OSA-ALUE
 47. Mellunkylä

LEIKKIPUISTO MELLUNMÄKI, MELLUNMÄEN ASUKASPUISTO

Puistosuunnitelma

MK	LIITTYVÄ	NRO	KHS		
1:500	KORVAA	vio 6106/1	KYLK		
1:200	KORVATTU	TASOKOORDINAATIO: ETRS-GK25	HYV.	05.05.2021	J. Luomanen
	ASEMAKAAVA	KORKEUSJÄRJESTELMÄ: NZ000	TARK.	05.05.2021	T. Palmgren
	LIKENNES.	5812, 12329	PROJ.	05.05.2021	C. Lindroth-Vanhala
			HYV.	26.03.2021	T. Perälä
			TARK.	26.03.2021	T. Perälä
			LAAT.	26.03.2021	AMN, MLU, ER

moisemo-orkkitehtoi
NAKYMÄ oy
 Mechelininkatu 34 B, 00260 Helsinki, p. 09-622 717 27