

Yhdistelmä asemakaavolista, jotka asemakaavan muutos nro 12548 voimaantullessaan kumoaa.

Kartta on eri korkeusjärjestelmässä kuin asemakaavan muutos.


Poistuvat merkinnät ovat eri mittakaavassa kuin asemakaavan muutos.

Sammanställning av de detaljplaner som upphävs då detaljplaneändringen nr 12548 träder i kraft.

Kartan har ett annat höjdsystem än detaljplaneändringen.

De strukna beteckningarna är i annan skala än detaljplaneändringen.

0 m 50 m 100 m 150 m
1:2000

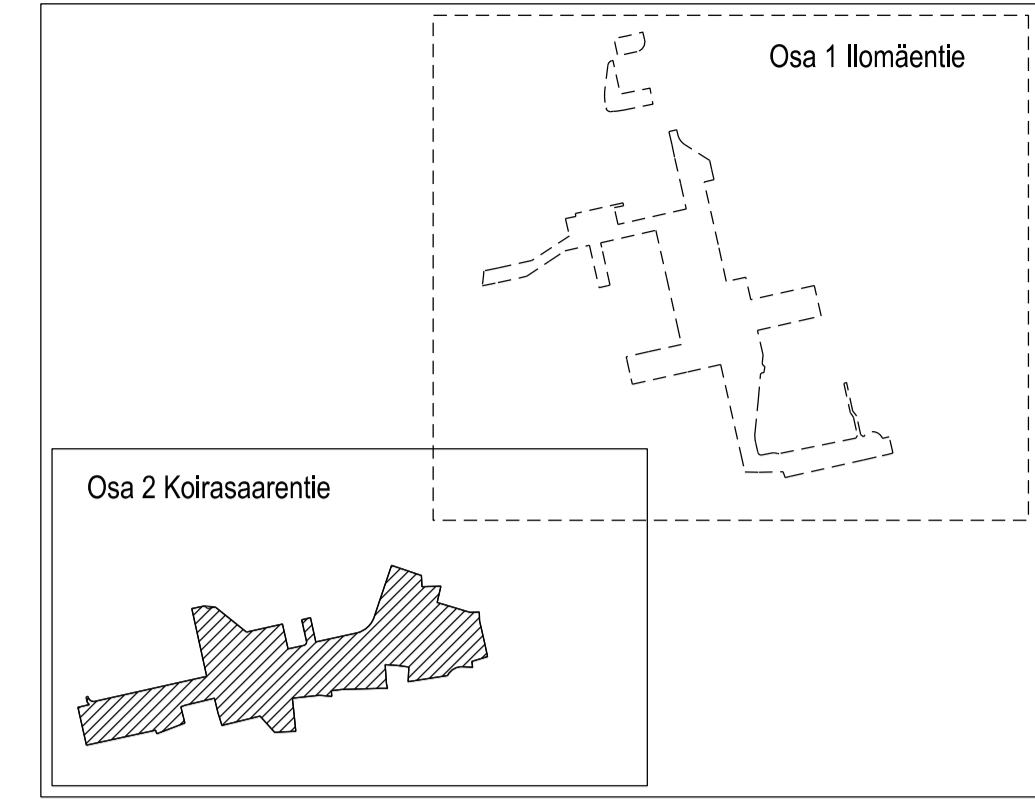

- ASEMAKAAVAN MUUTOS KOSKEE:**
- 49. kaupunginosan (Laajasalo, Yliskylä)
 - korttelin 49003 tonttia 11
 - korttelin 49020 tonttia 5
 - korttelin 49029 tontteja 5 ja 6
 - korttelin 49033 tonttia 2
 - korttelin 49036 tonttia 5
 - korttelin 49037 tonttia 1
 - korttelin 49051 tontteja 3 ja 18
 - korttelin 49056 tontteja 12 ja 13
 - korttelin 49059 tontteja 1 ja 2
 - korttelin 49072 tonttia 1
- DETALJPLANEÄNDRINGEN GÄLLER:**
- 49. stadsdelen (Degerö, Uppby)
 - kvarteret 49003 tomten 11
 - kvarteret 49020 tomten 5
 - kvarteret 49029 tomterna 5 och 6
 - kvarteret 49033 tomten 2
 - kvarteret 49036 tomten 5
 - kvarteret 49037 tomten 1
 - kvarteret 49051 tomterna 3 och 18
 - kvarteret 49056 tomterna 12 och 13
 - kvarteret 49059 tomterna 1 ja 2
 - kvarteret 49072 tomten 1
- puisto-, lähivirkistys- ja katualueita (muodostuu uusi kortteli 49091)
- park-, närekreations- och gatuumråden (det nya kvarteret 49091 bildas)

HELSINKI HELSINGFORS

Asemakaavoitus Detaljplanläggning

Kaavan nimi/Plan nr
12548 OSA 2/3

Diarienumero/Diarienummer
HEL 2016-000535

Havansprojekt
4388_1

Päiväys/Datum
29.1.2019

Laatunut/Upplagd av
Tyko Saarikko, Maria Isotupa

Maailloittelija
Pia Villanen, Juha-Pekka Kontinen

Asemakaavoitus/Statistiska chefen
Marja Piimies

Käsitellyt ja muokkaneet/Behandlingar och ändringar:
Kyö (projottus päiväty) Simn (Wolfgang Gatterer) 29.1.2019

Nähtävillä (MRL 656) Framlagt (MRL 656)

Hyykäily/Godkänd:

Tuultu voimaan
Tidri i kraft

Tasokoordinaatio/Plankoordinatystem
ETRS-GK25 N2000

Mittakaava/Scala
1:1000

Pöytäkirjan hyväksymishetkenä/Inomande av bankart
22.11.2018 47 s. Kuulustelu ja päätöksentekö-yhtäen päätöks

Kartutus/Kartläggning
04.09.2018 29.08.2018

Nro/Nr
290218 A 290218 B