
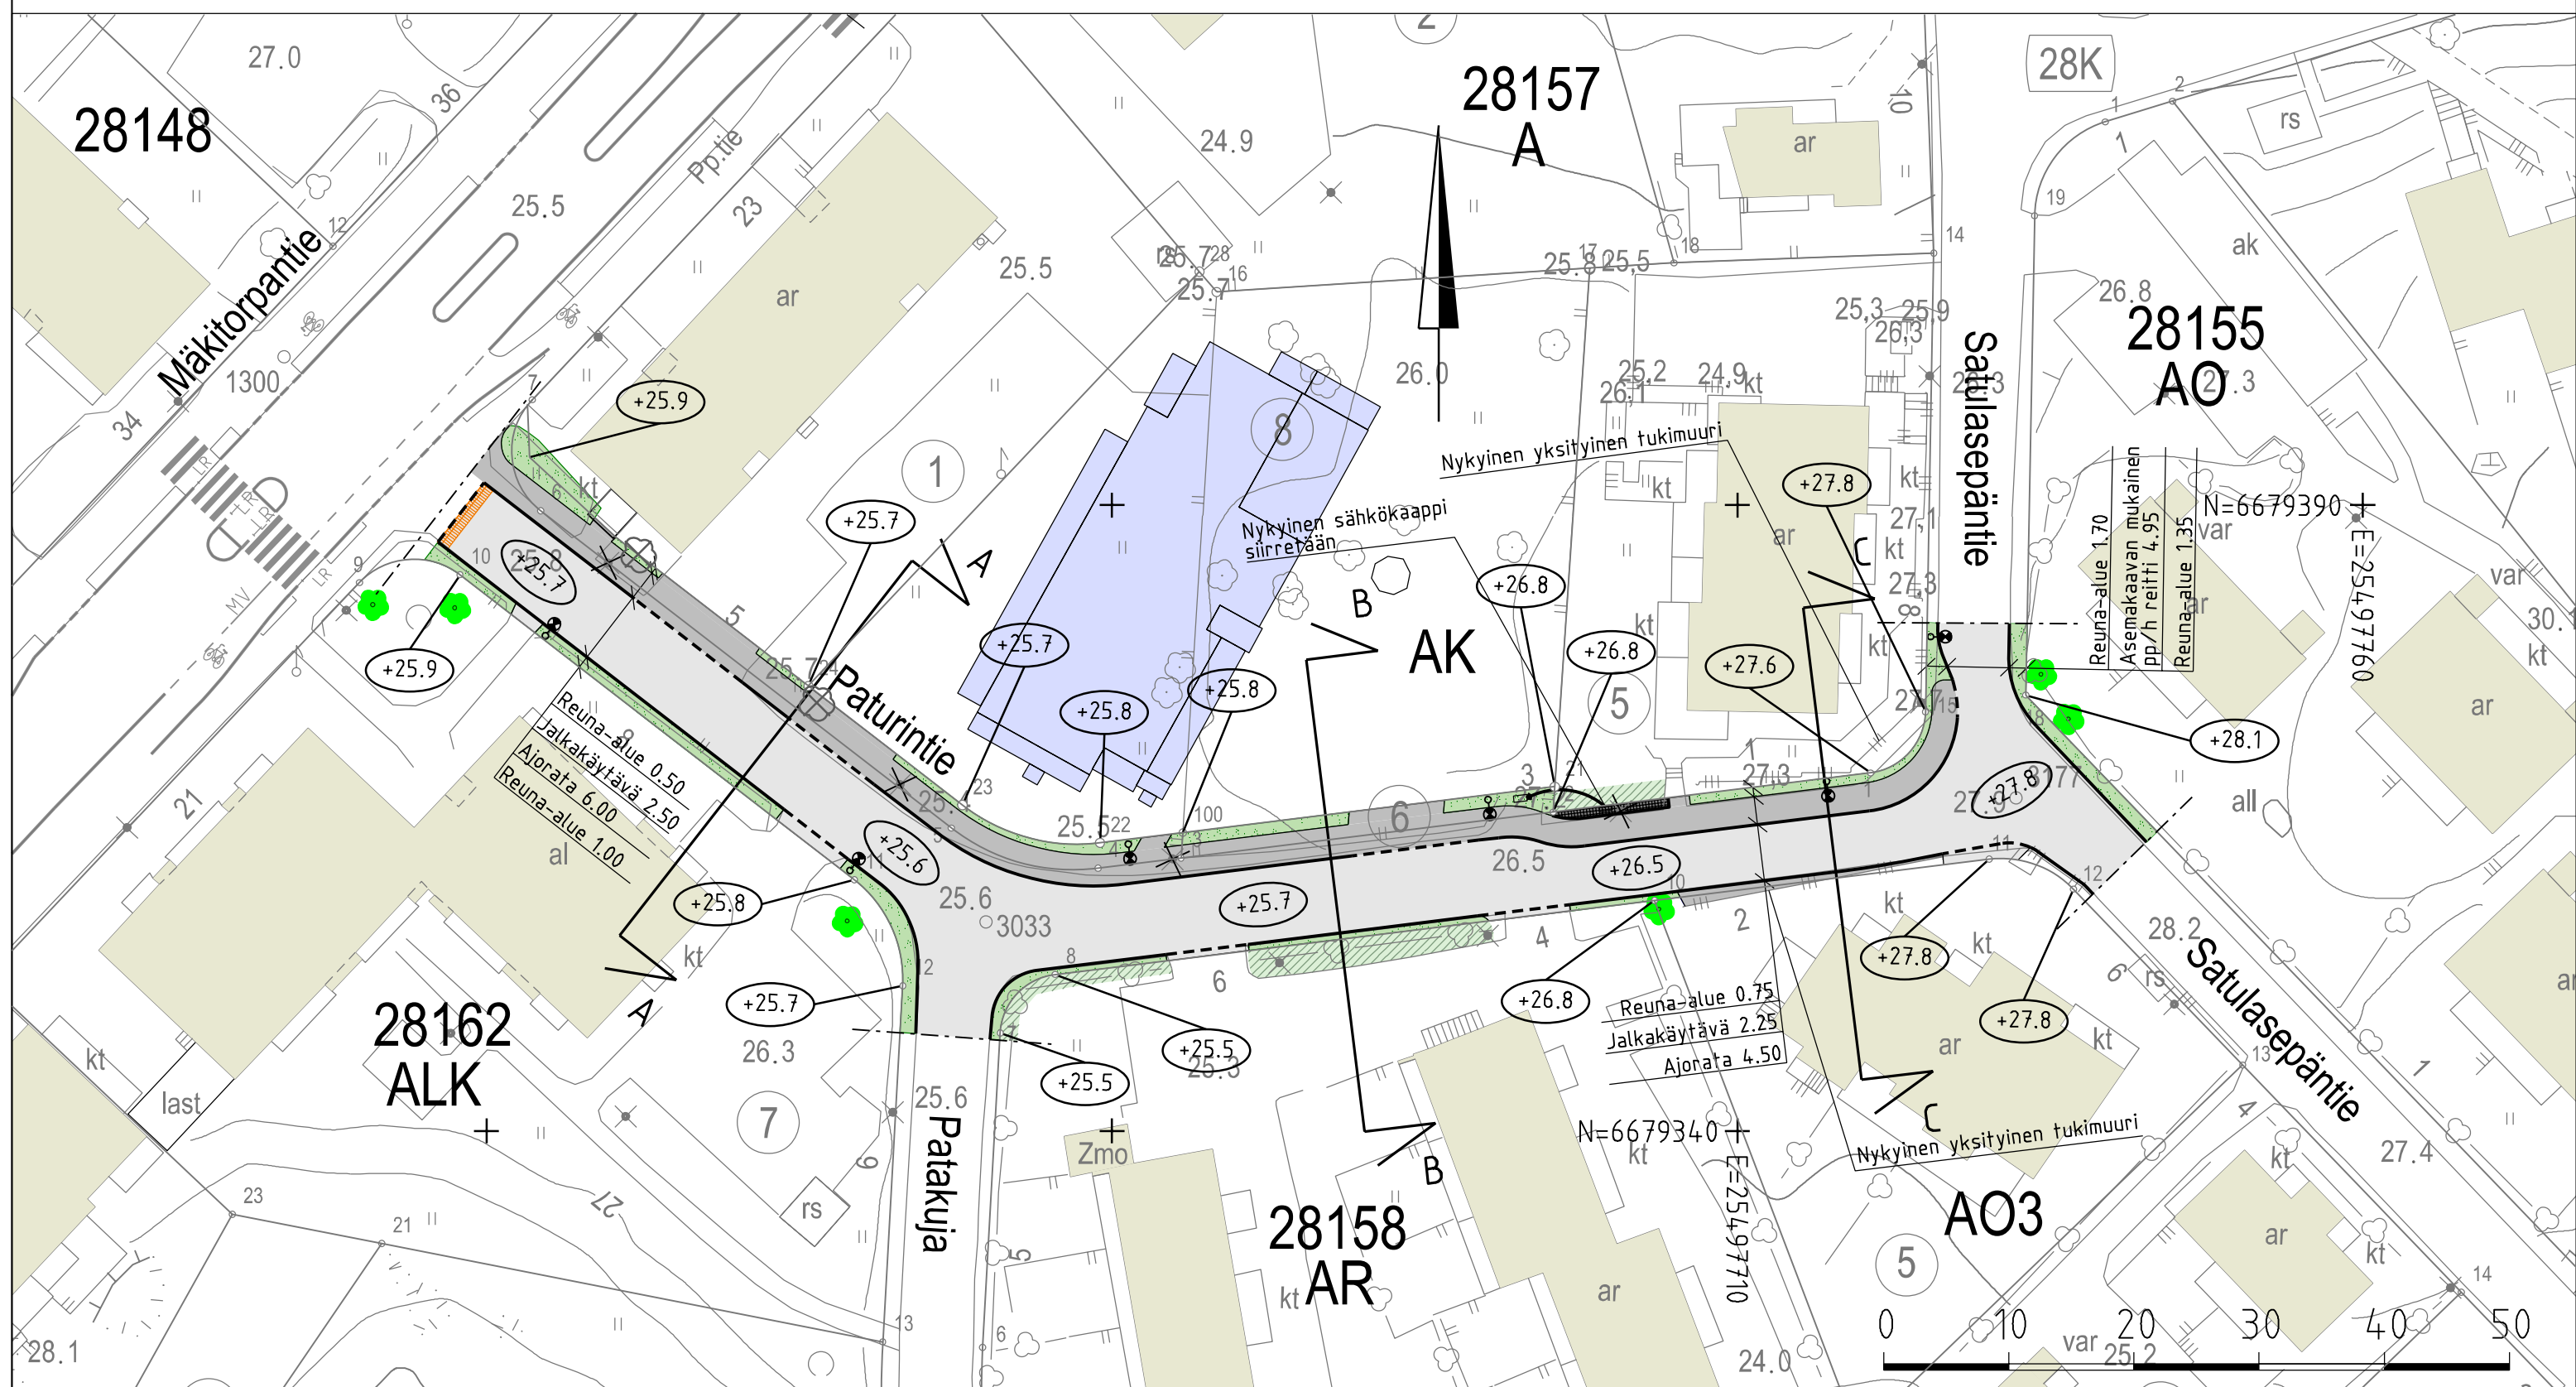


PIIRUSTUSMERKINNÄT

- Ajorata/jalkakäytävä ja pp, asfalttia
- Nupukiveys, sekavärinen
- Noppakiveys, musta
- Nurmetus
- Nykyinen pensasistutus
- Nykyinen lehtipuu 6kpl
- Poistettavat puut 2kpl
- Valaisinpylväs nykyinen / uusi
- Kadun likimääräinen korkeusasema
- Reunatuki, luonnonkivi, punainen
- Reunatuki, madallettu/luiskattu, luonnonkivi, punainen
- Reunatuki, nykyinen

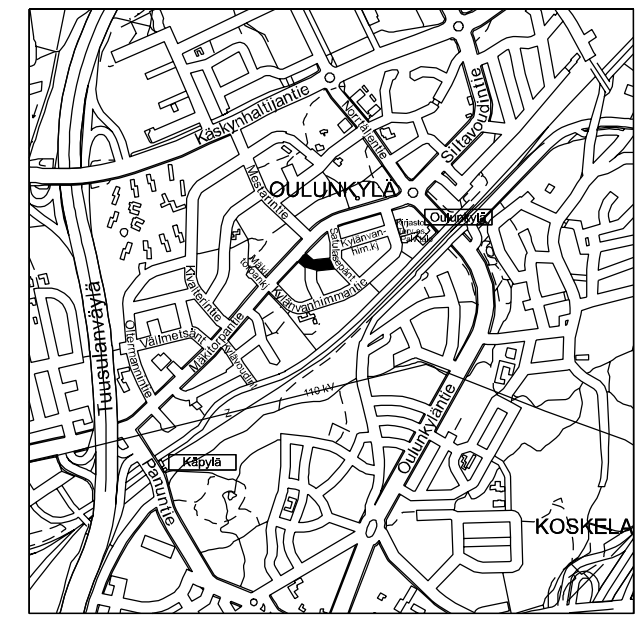

Helsinki Kaupunkiympäristön toimiala www.hel.fi
sähköposti: etunimi.sukunimi@hel.fi

KAUP.O.SA, OSA-ALUE
28. Oulunkylä, Patola

PATURINTIE

Katusuunnitelma

MK	LIITTYY	NRO	KHS	
1:500	KORVAA	31642/1	KYLK	
1:200	KORVATTU	TASOKOORDINAATISTO: ETRS-GK25	HYV.	25.2.2022 Reetta Putkonen
	ASEMAKAAVA	KORKEUSJÄRJESTELMÄ: N2000	TARK.	25.2.2022 Ismo Rantanen
	LIIKENNES.		PROJ.	25.2.2022 Heikki Takainen
			HYV.	
			TARK.	22.2.2022 Antti Kosonen
			LAAT.	22.2.2022 Iina Hult

DESTIA