
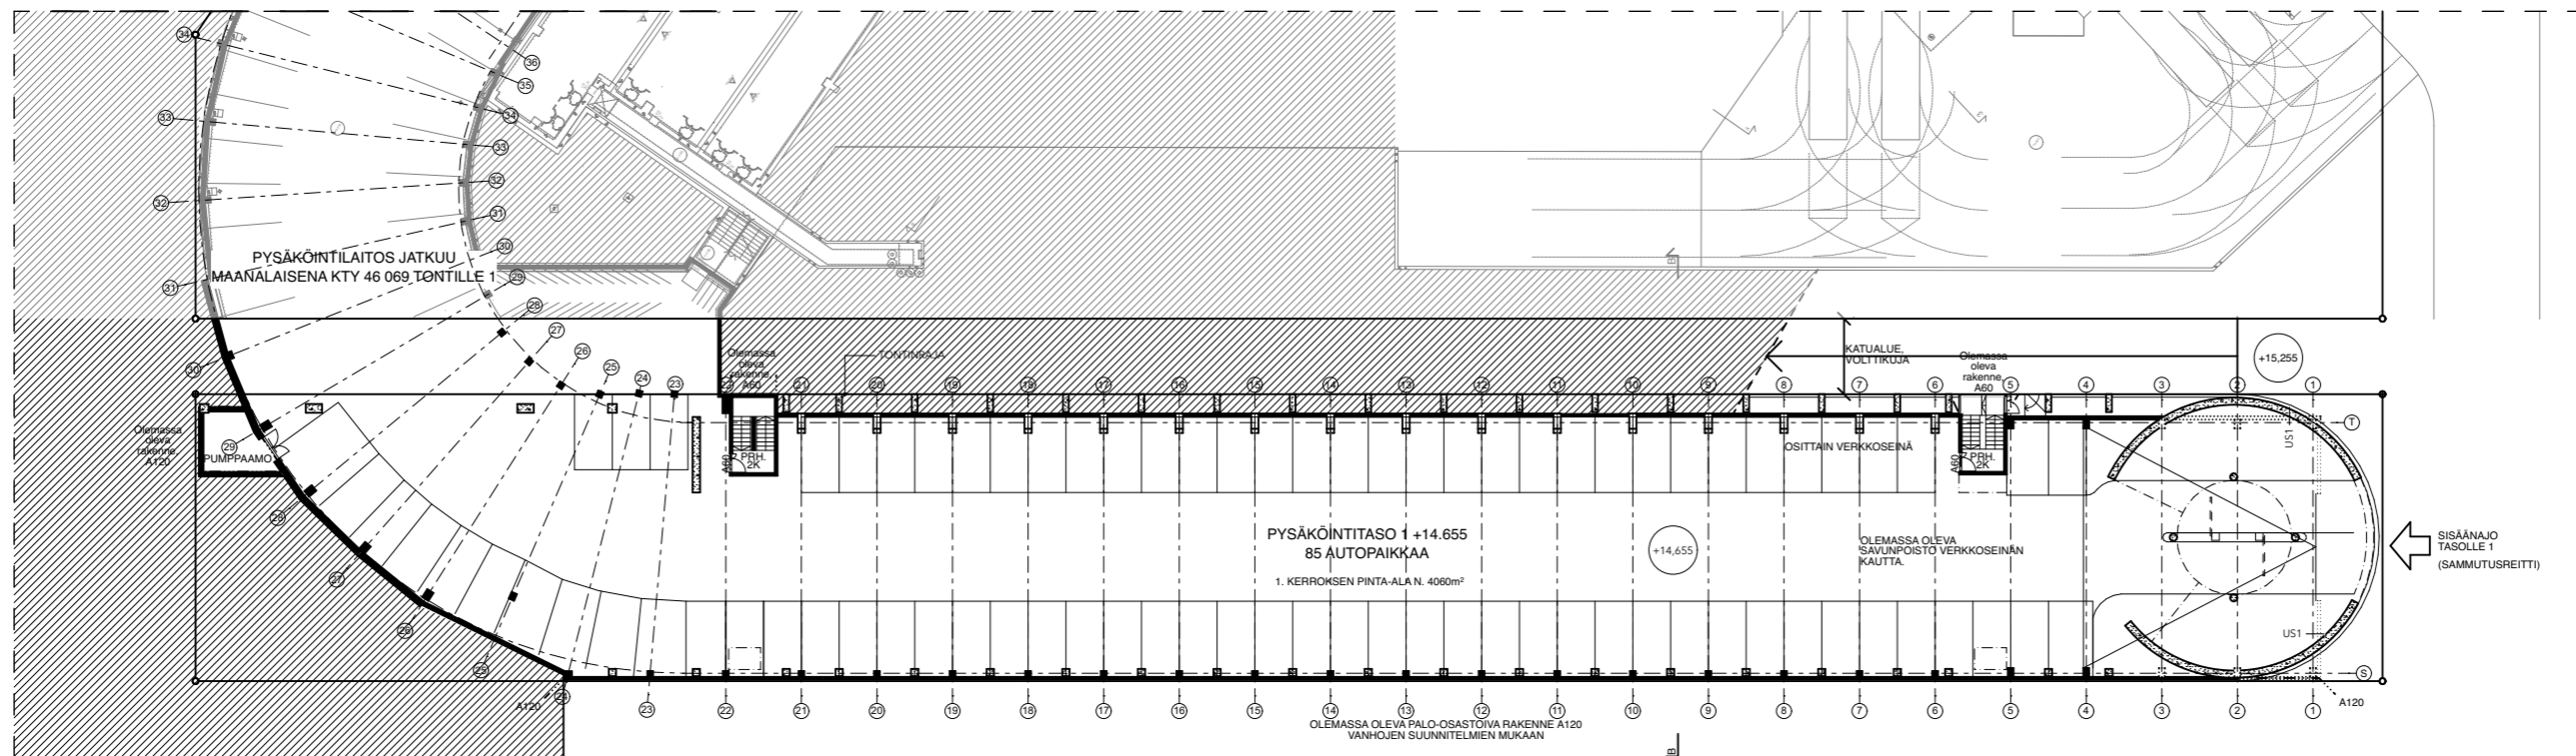
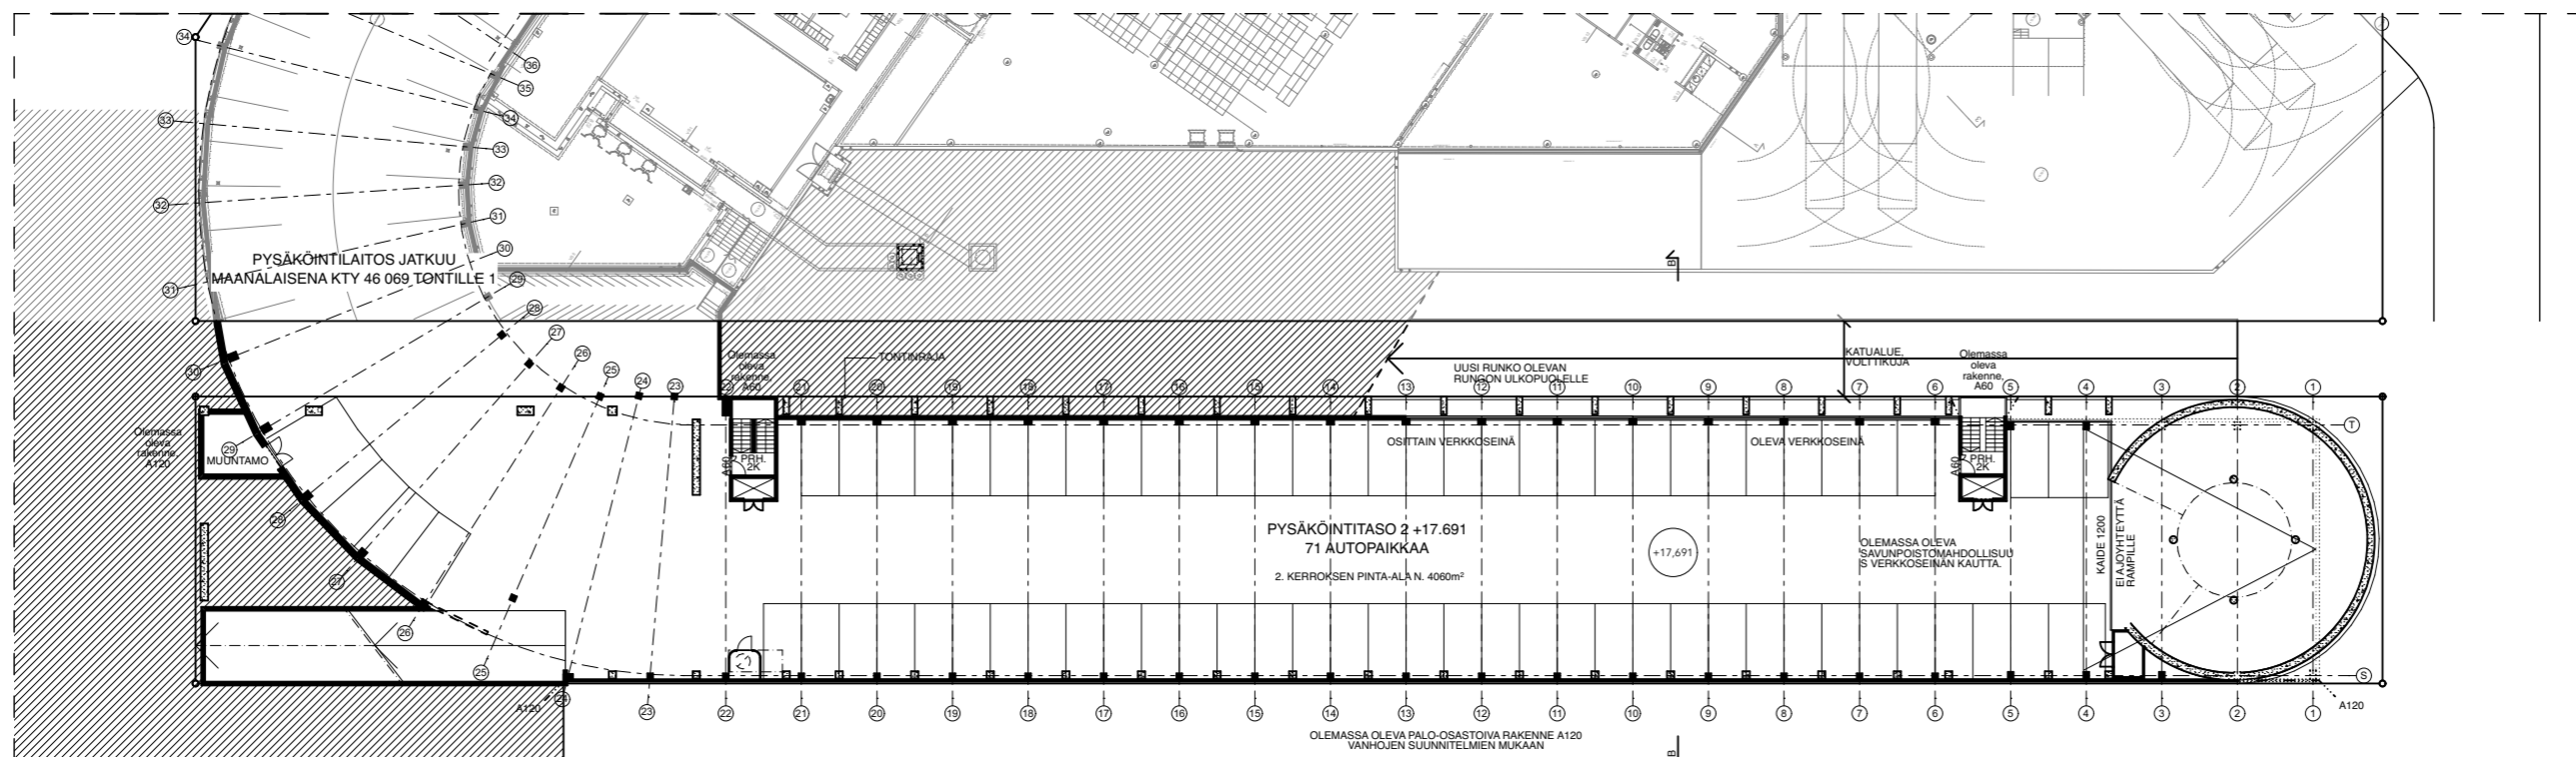



Päiväys		Lukum.	Tunnus	Muutos tai täydennys		
K.osa	Kortteli/Tila	Tontti/Rn:o		Viranomaisten merkintöjä		
46 Pitäjänmäki	46 018	9				
Rakennuksen numero (RATUT) / Rakennustunnus / Rakennustunnukset						
Rakennustoimenpide			Piirustuslaji		Juoks. n:o	
LAAJENNUS						
Rakennuskohteen nimi ja osoite			Piirustuksen sisältö		Mittakaava	
VALIMO P-TALO Valimotie 14 00380 Helsinki			ALUSTAVAT SUUNNITELMAT POIKKEAMISTA VARTEN			
		L Arkkitehdit Oy Kiviaidankatu 2 i puh. 09-4242 560 info@l-ark.fi		FI-00210 HELSINKI fax 09-4242 5656 www.l-ark.fi		
		Piir.& tark.	Tiedosto			
Suunnittelija ja allekirjoitus		Päiväys	Työ n:o	Suun.ala	Piir. n:o	Versio
		22.05.2019	1327	ARK		




POHJA, TASO 1, 1:500




POHJA, TASO 2, 1:500

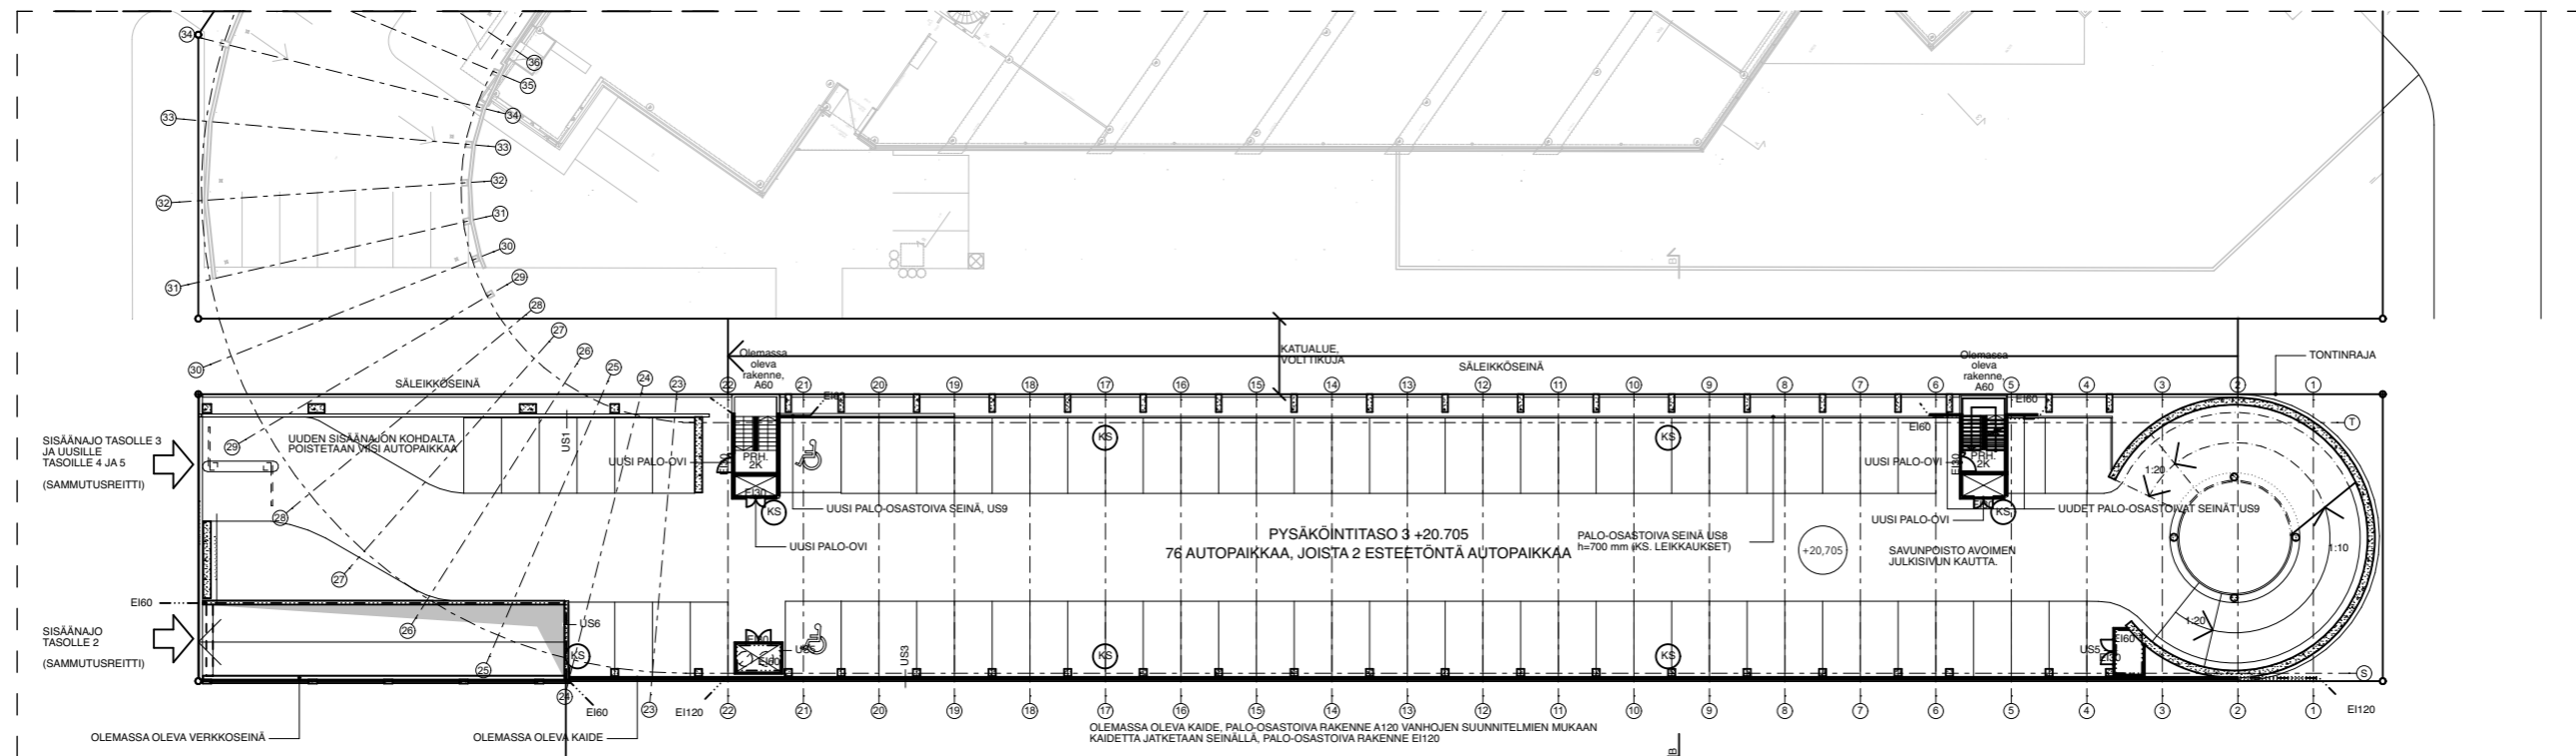


POHJA, TASO 3, 1:500

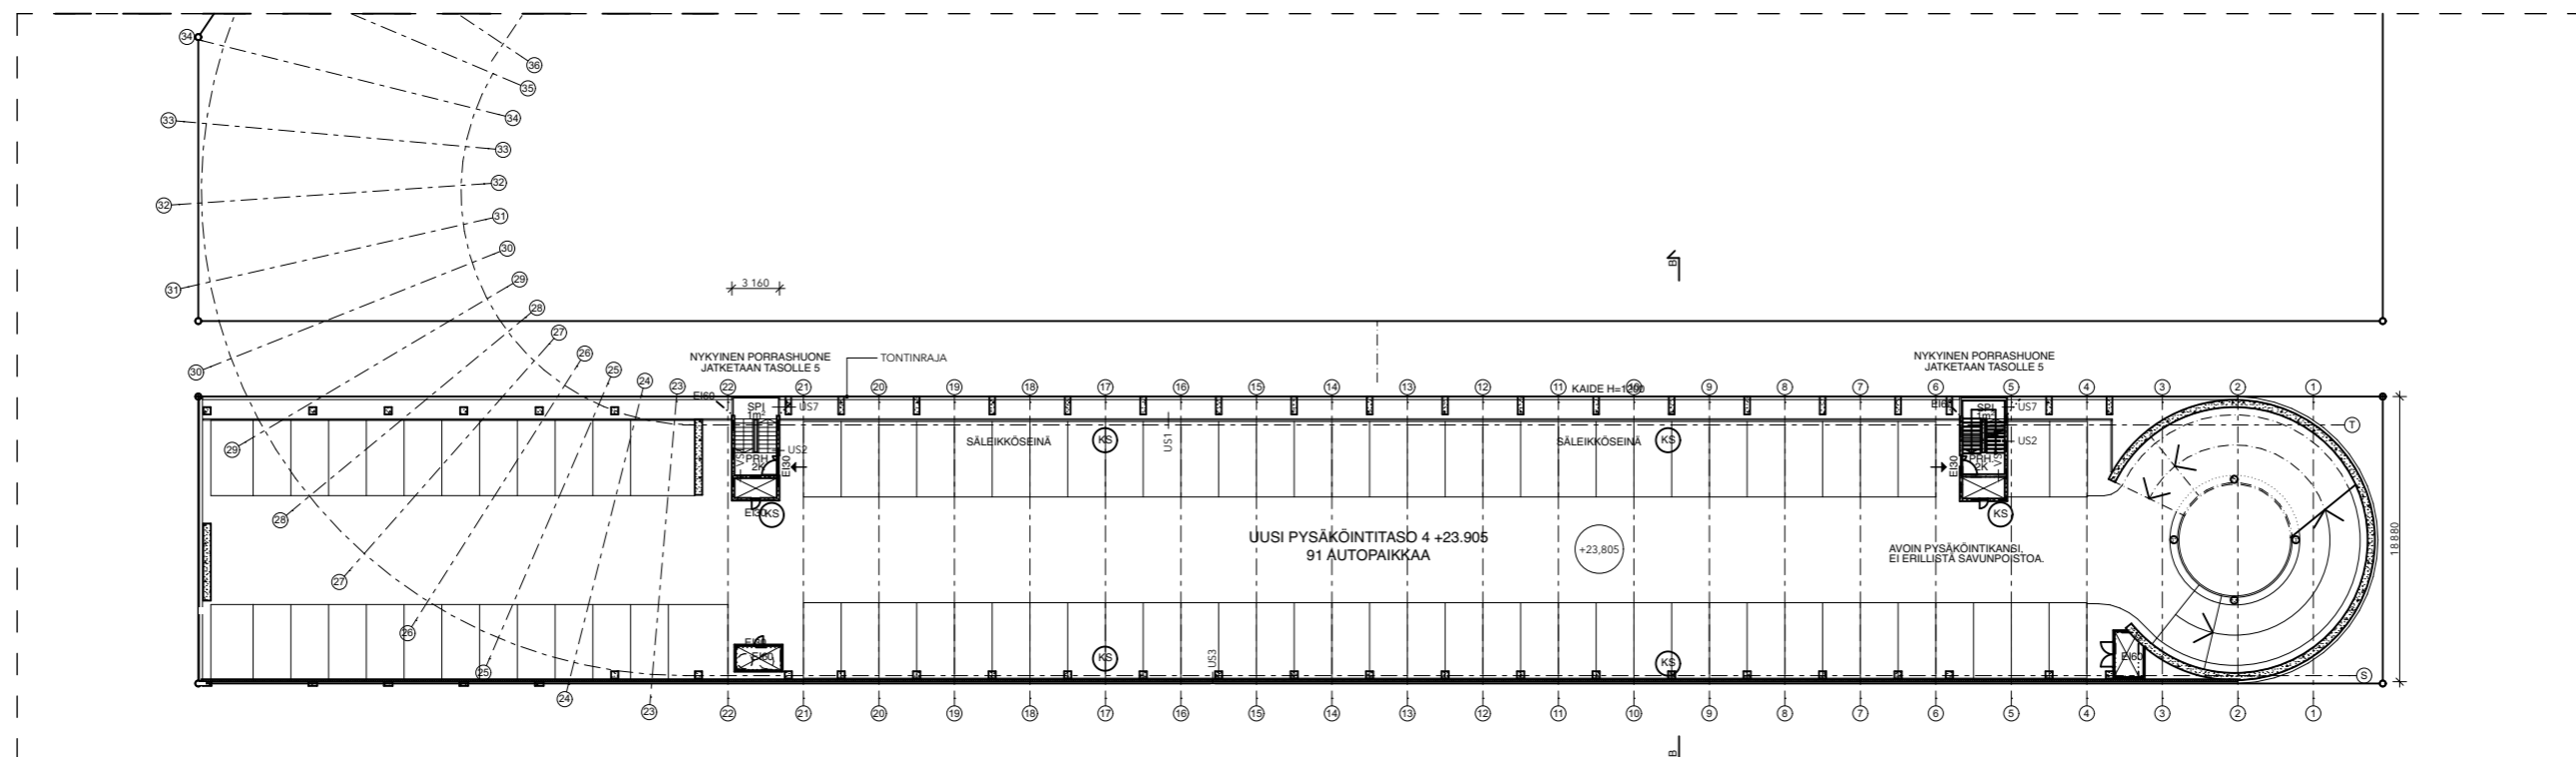


POHJA, UUSI TASO 4, 1:500

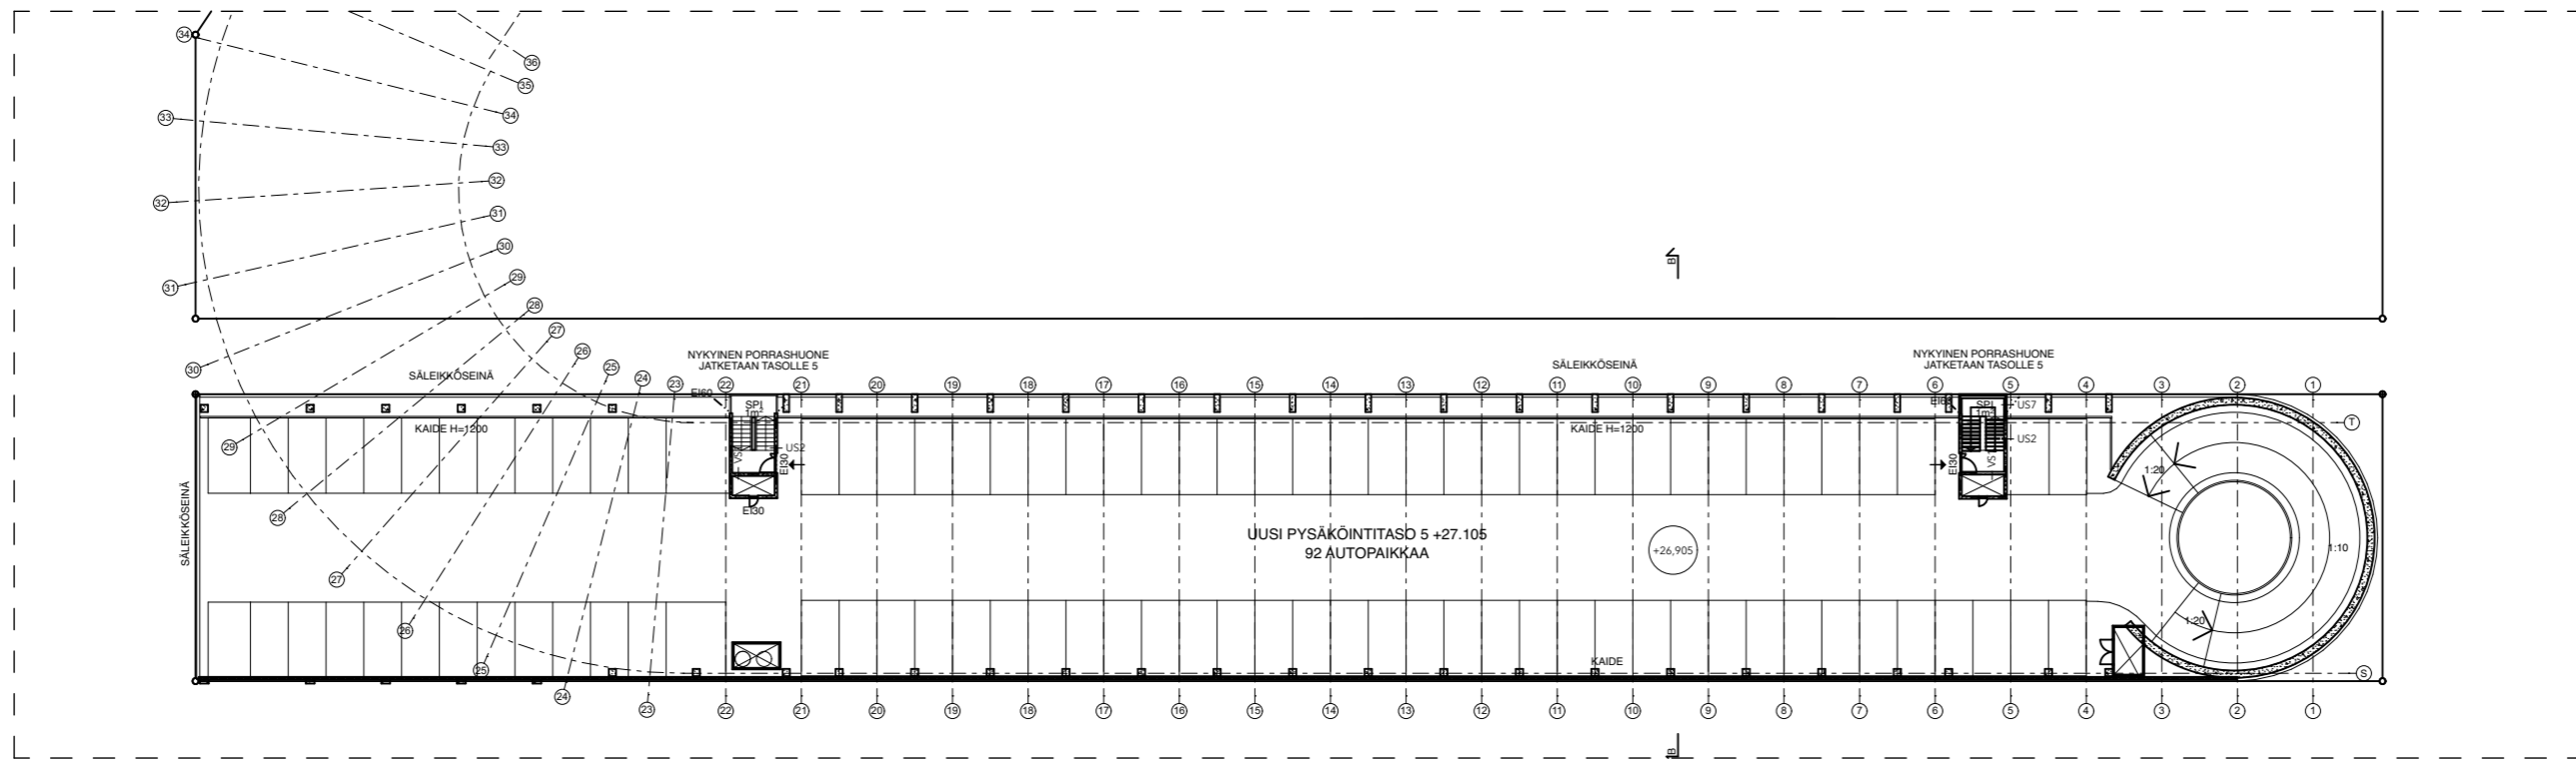


POHJA, UUSI TASO 5, 1:500

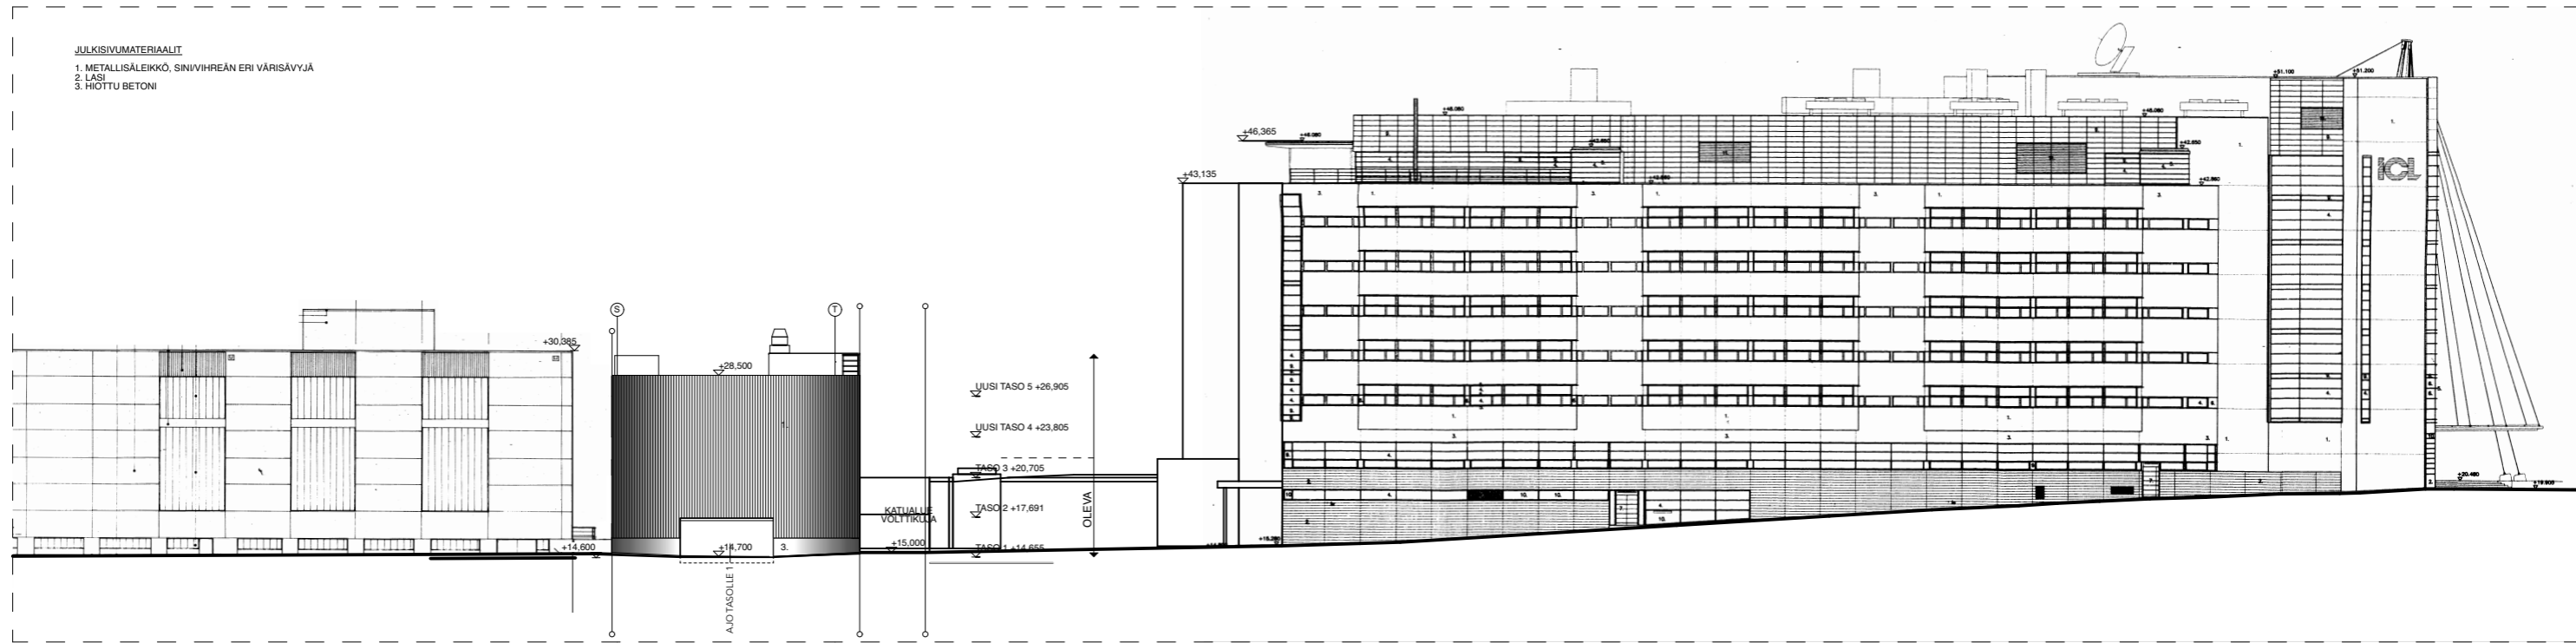

JULKISIVU ETELÄÄN, HIOMOTIELLE, 1:500 (A3)

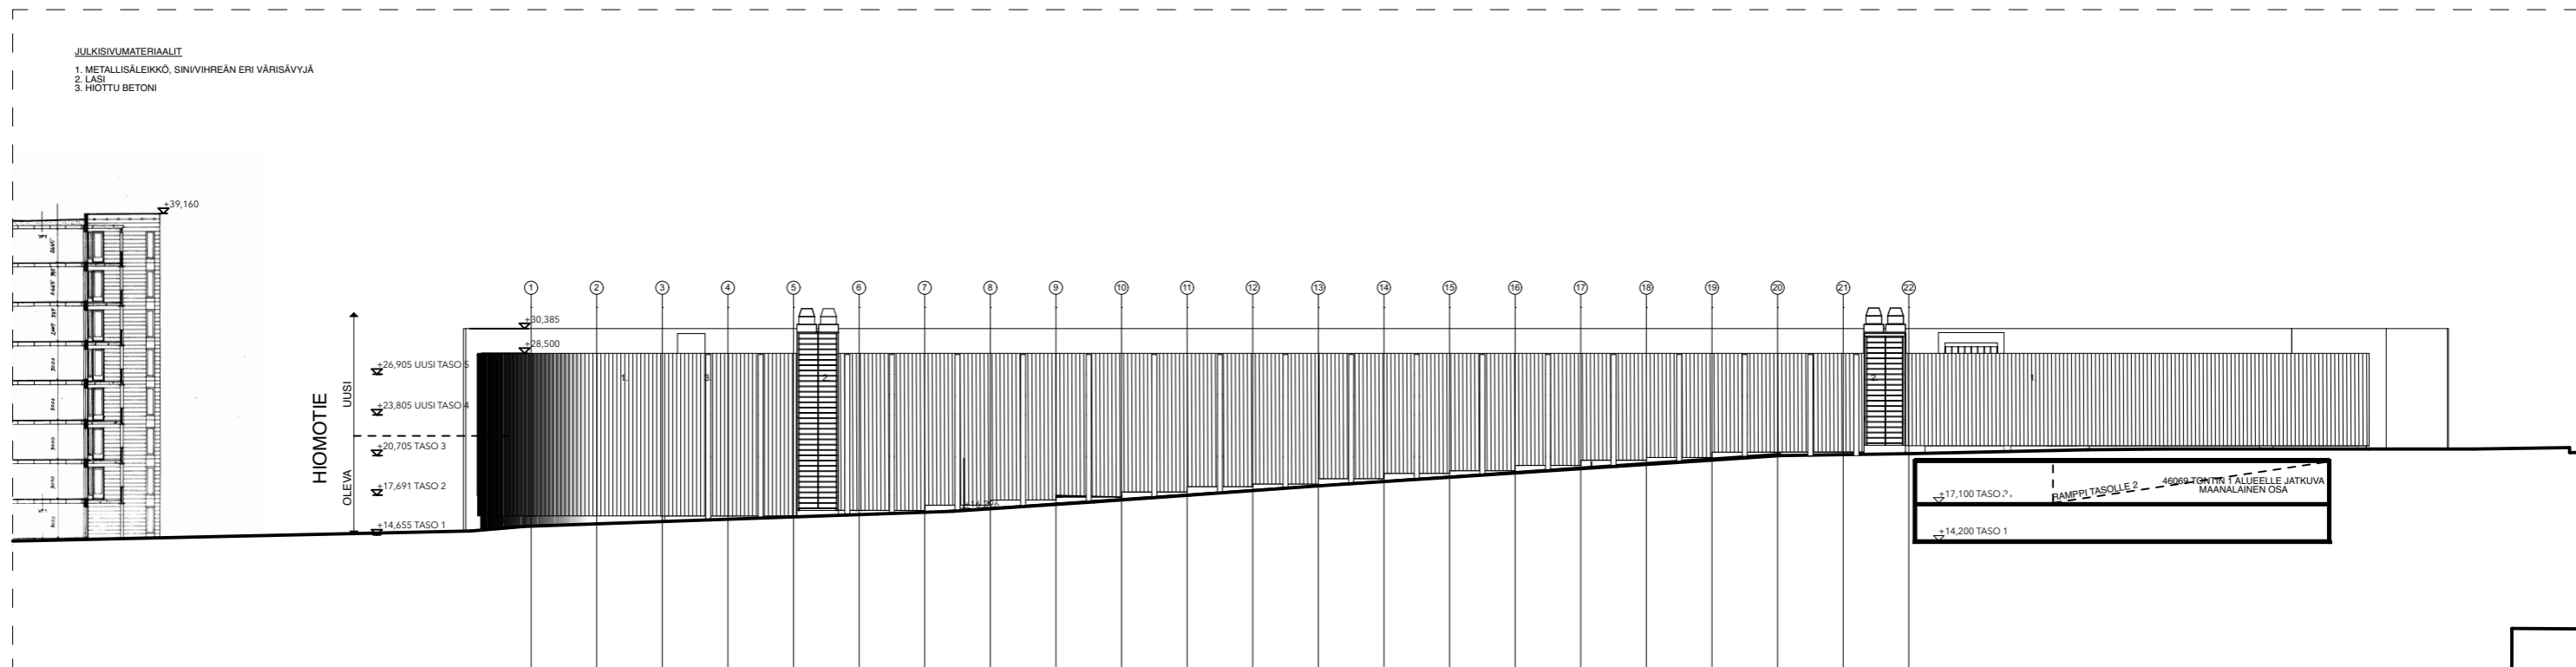

JULKISIVU ITÄÄN, VOLTTIKUJALLE, 1:500 (A3)

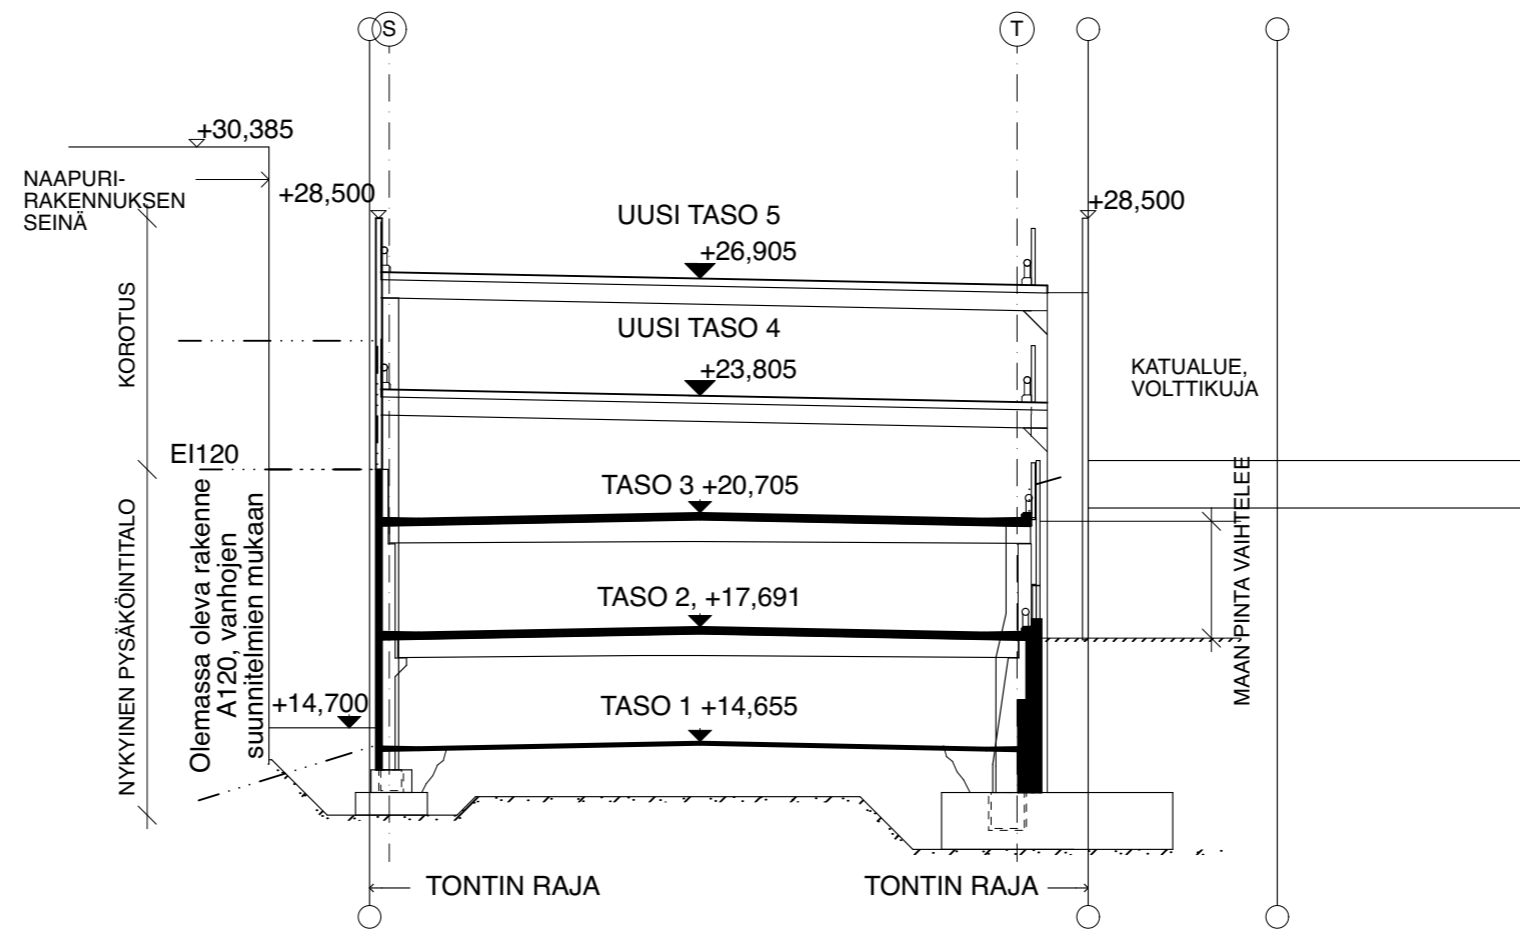

POIKKILEIKKUS, 1:200 (A3)