


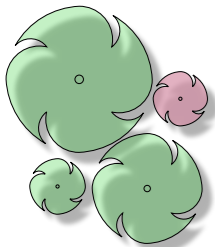

 
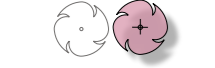

 




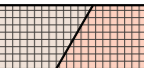


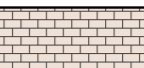

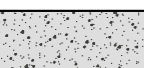


 
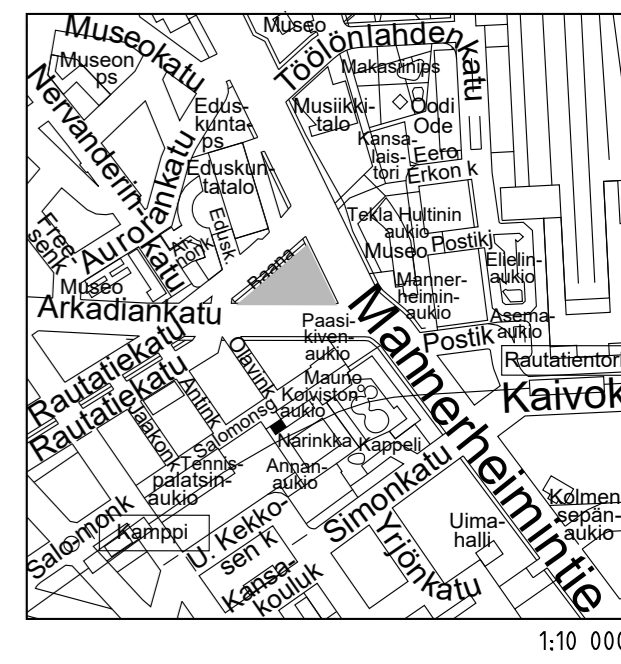
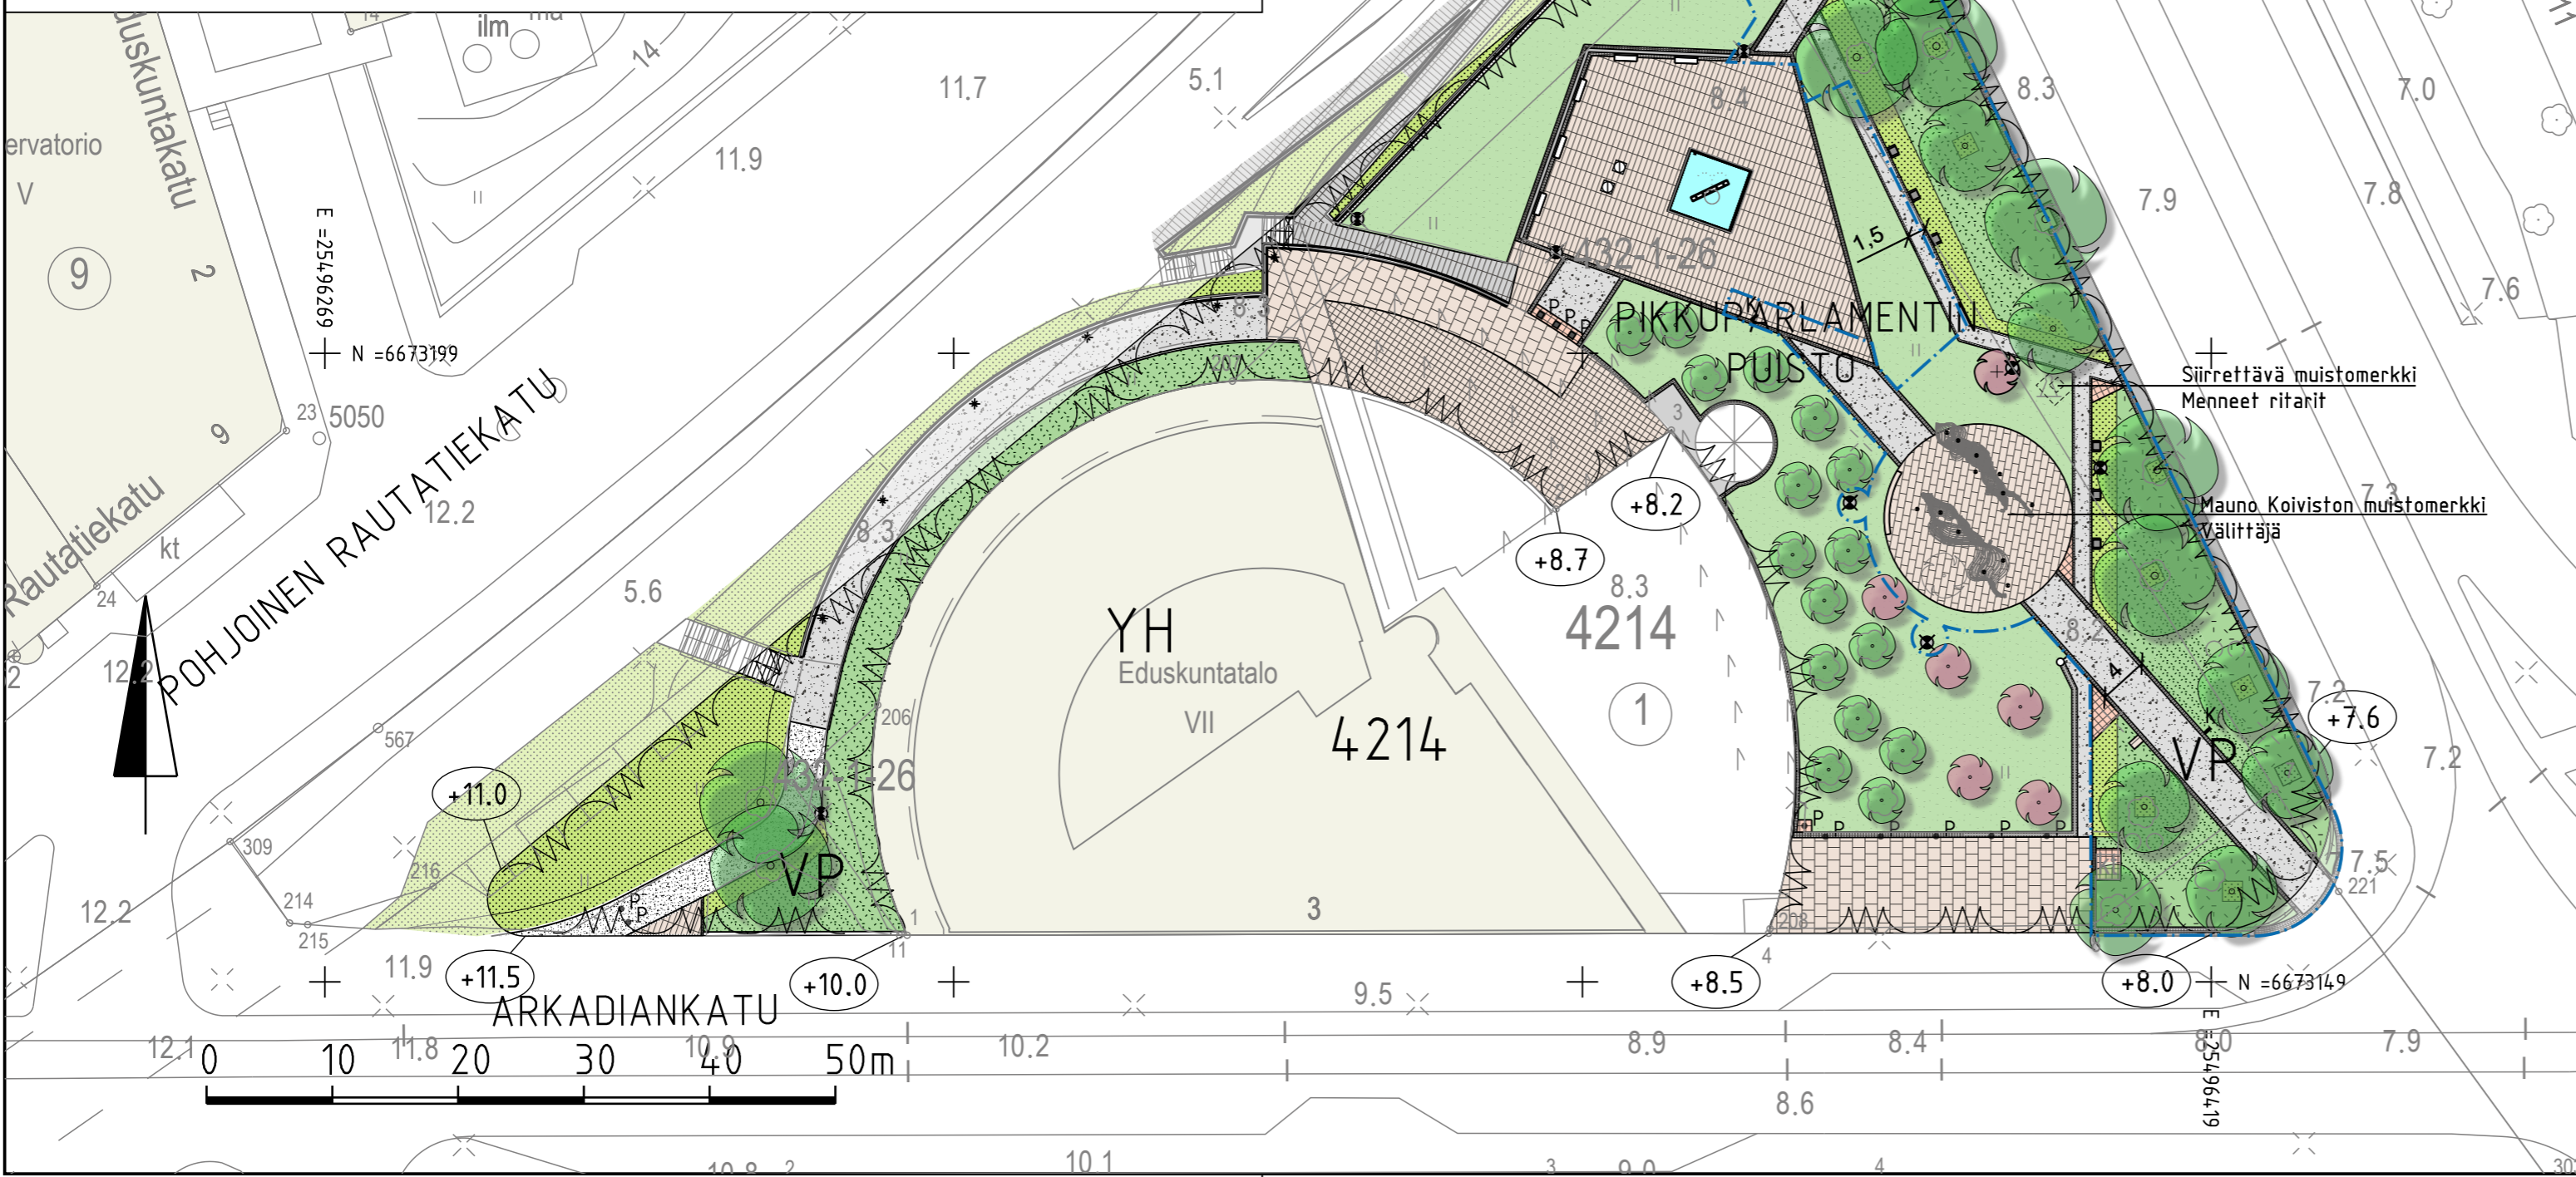


PIIRUSTUSMERKINNÄT

	Muutosalue		Perenna		Valaisin, pylväs/upotettava
	Nykyinen lehtipuu, 37 kpl		Asfaltti		Penkki / yksittäispenkki
	Nykyinen siirrettävä lehtipuu, 1 kpl, vanha/uusi sijainti		Luonnonkivilaatoitus, punainen		Ritiläkaivo
	Istutettava lehtipuu, 1 kpl		Nupukiveys, sekävärinen		Suihkulähde
	Nurmi		Noppakiveys, sekävärinen / punainen		Pollari
	Lehtipensas		Luonnonkivilaatoitus, punaharmaa		Nimikivi, punaharmaa luonnonkivi
			Kivituhka, vaalean punertava		Tukimuri
			Novostone -pinnoite		Varoituskyltti



MUUTOS/KORVAA SUUNNITELMAN VIO 5291/30A 7.7.2005

Helsinki		Kaupunkiympäristön toimiala		www.hel.fi sähköposti: etunimi.sukunimi@hel.fi	
KAUP.O.SA, OSA-ALUE 04. Kamppi					
PIKKUPARLAMENTIN PUISTO välillä Arkadiankatu - Mannerheimintie - Pohj. Rautatiekatu					
Puistosuunnitelma					
MK	LIITTYY	NRO	KHS		
1:500	KORVAA VIO 5291/30A	VIO 5291/200	KYLK		
	KORVATTU	TASOKOORDINAATIO: ETRS-GK25	HYV.	24.3.2023	J. Luomanen
	ASEMAKAAVA 10760	KORKEUSJÄRJESTELMÄ: N2000	TARK.		
	LIIKENNES.		PROJ.	24.3.2023	T. Palmgren
RAMBOLL			HYV.	14.3.2023	A-K. Nuotio
Ramboll Finland Oy PL 25, Itsehallintokuja 3 02601 ESPOO puh. 020 755 611			TARK.	14.3.2023	A-K. Nuotio
			LAAT.	14.3.2023	S. Saarikoski