


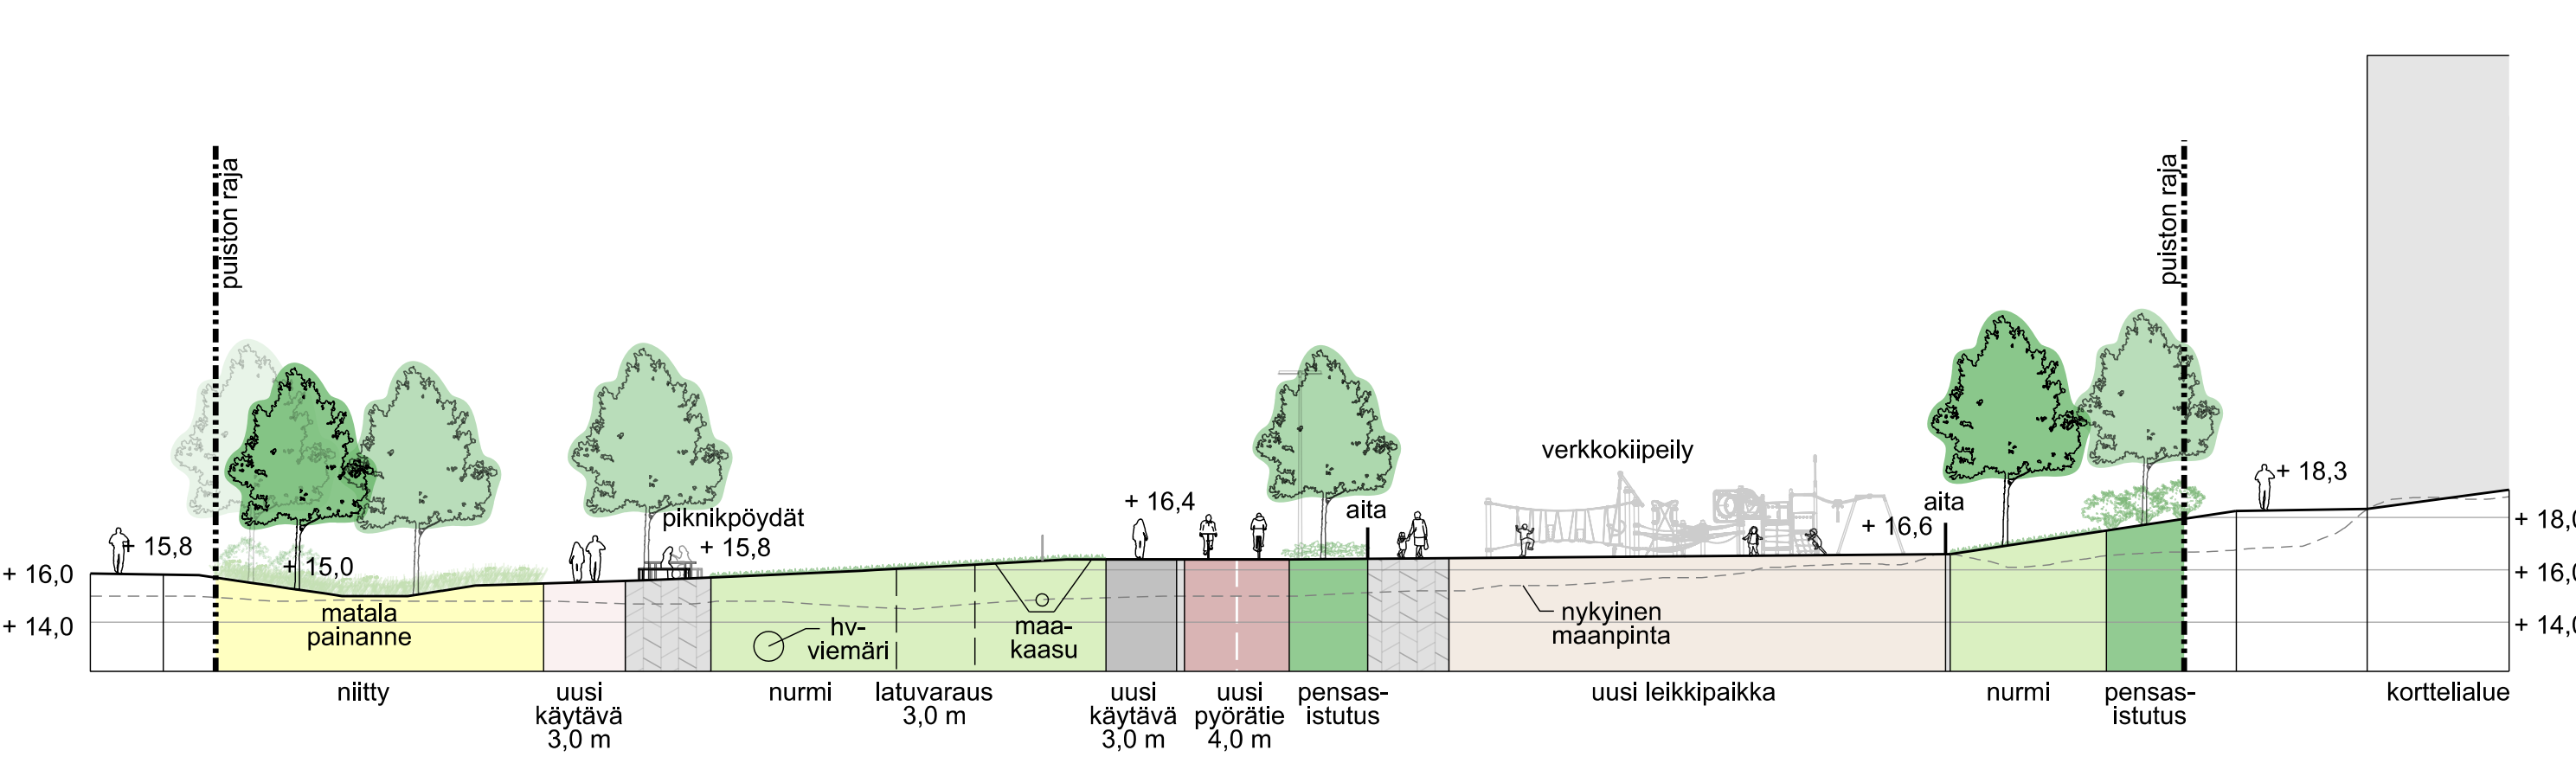


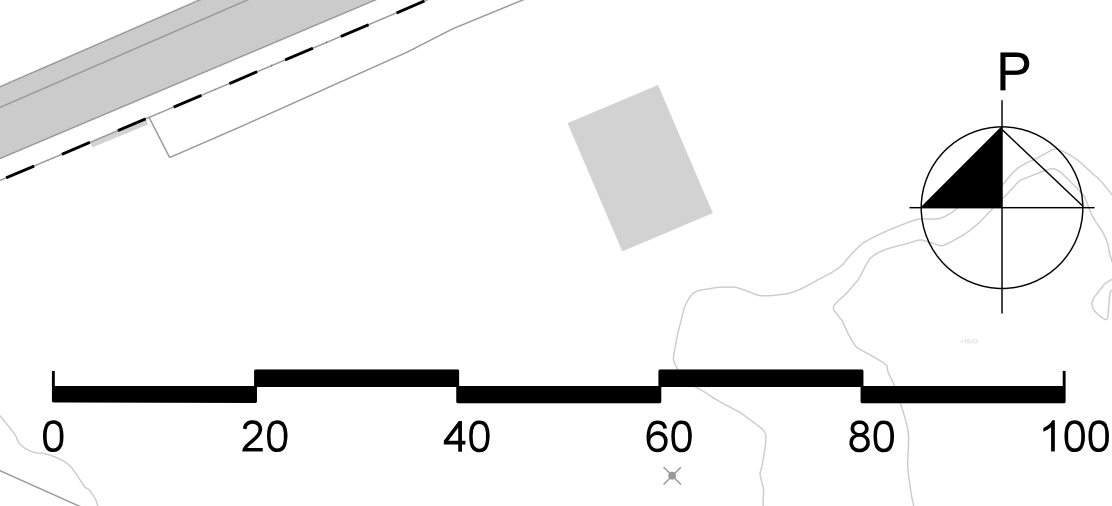

- ### MERKINTÖJEN SELITYKSET
- oleva metsä
  - oleva lehti-/havupuu
  - istutettava lehti-/havupuu, osin monirunkoisia
  - istutettava kiitolteaksella korostava erikoispuu
  - poistettava lehti-/havupuu
  - poistettava pensas
  - puoliavoimena ylläpidettävä alue, vesakkoa poistetaan (linnoituslaitte ja poistuvan huvilan pihapiiri)
  - avokallio
  - luontainen pohjakaasuvillisuus
  - oleva niitty
  - uusi niitty
  - uusi pensasistutus
  - uusi perennaistutus
  - uusi kosteikkokasvillisuus
  - uusi nurmi
  - uusi hulevesiallas
  - uusi luonnonkiveys
  - uusi asfaltti
  - uusi turva-alue, esim. tekonurmi
  - uusi turva-alue, esim. turvahake
  - oleva käytävä, kivituhka
  - uusi käytävä, kivituhka
  - uusi pyörätie
  - latuvaraus
  - suunniteltu uusi maakaasuputki
  - uusi aita
  - postuva aita
  - poistuva reuna
  - poistuva rakennus
  - uusi kaide
  - oleva muuri
  - oleva/ uusi luiska
  - oleva/ uusi ojapainanne
  - uusi rumpu
  - uusi käyntiportti
  - uusi huolto- ja käyntiportti
  - uusi porras
  - uusi penkki
  - uusi pöytäryhmä
  - uusi pyöräteline, 2 pp/ teline
  - uusi roska-astia
  - uusi syväkeräysastia
  - uusi hyönteishotelli
  - uusi pingispöytä
  - uusi leikki-/kuntoiluväline, turva-alue katkoviivalla
  - uusi hiekkalaatikko
  - oleva valaisin
  - uusi valaisin
  - uusi tapahtumasähköpiste
  - tilavaraus paviljonkirakennukselle
  - muinaisjäännösalue
  - liito-oravan ydinalue
  - suunnittelualueen raja
  - puiston raja
  - Nallenrinteen asemakaava-alueen raja
  - poikkileikkaus

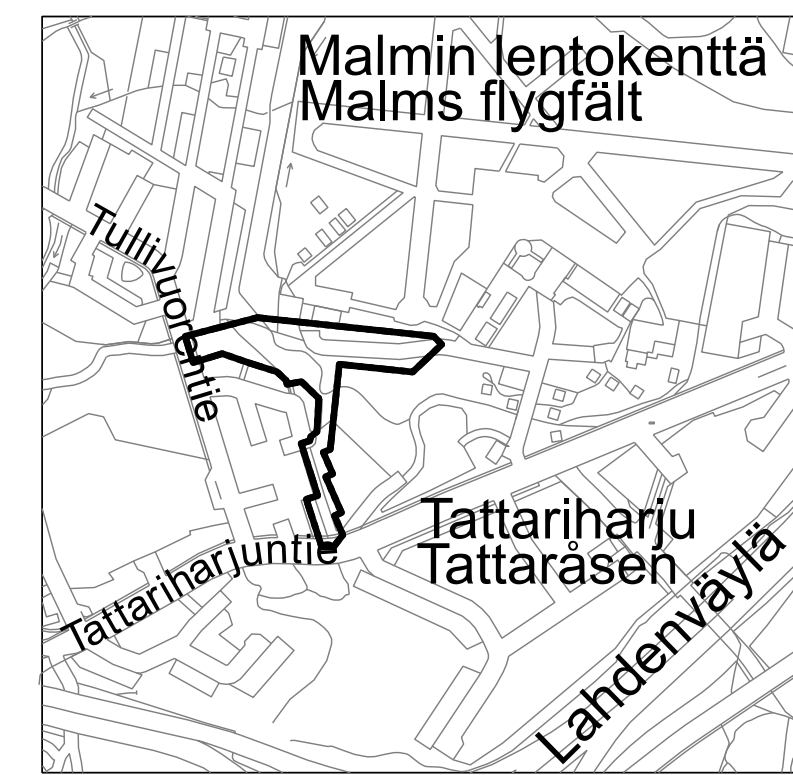

LEIKKAUS B-B' 1:250

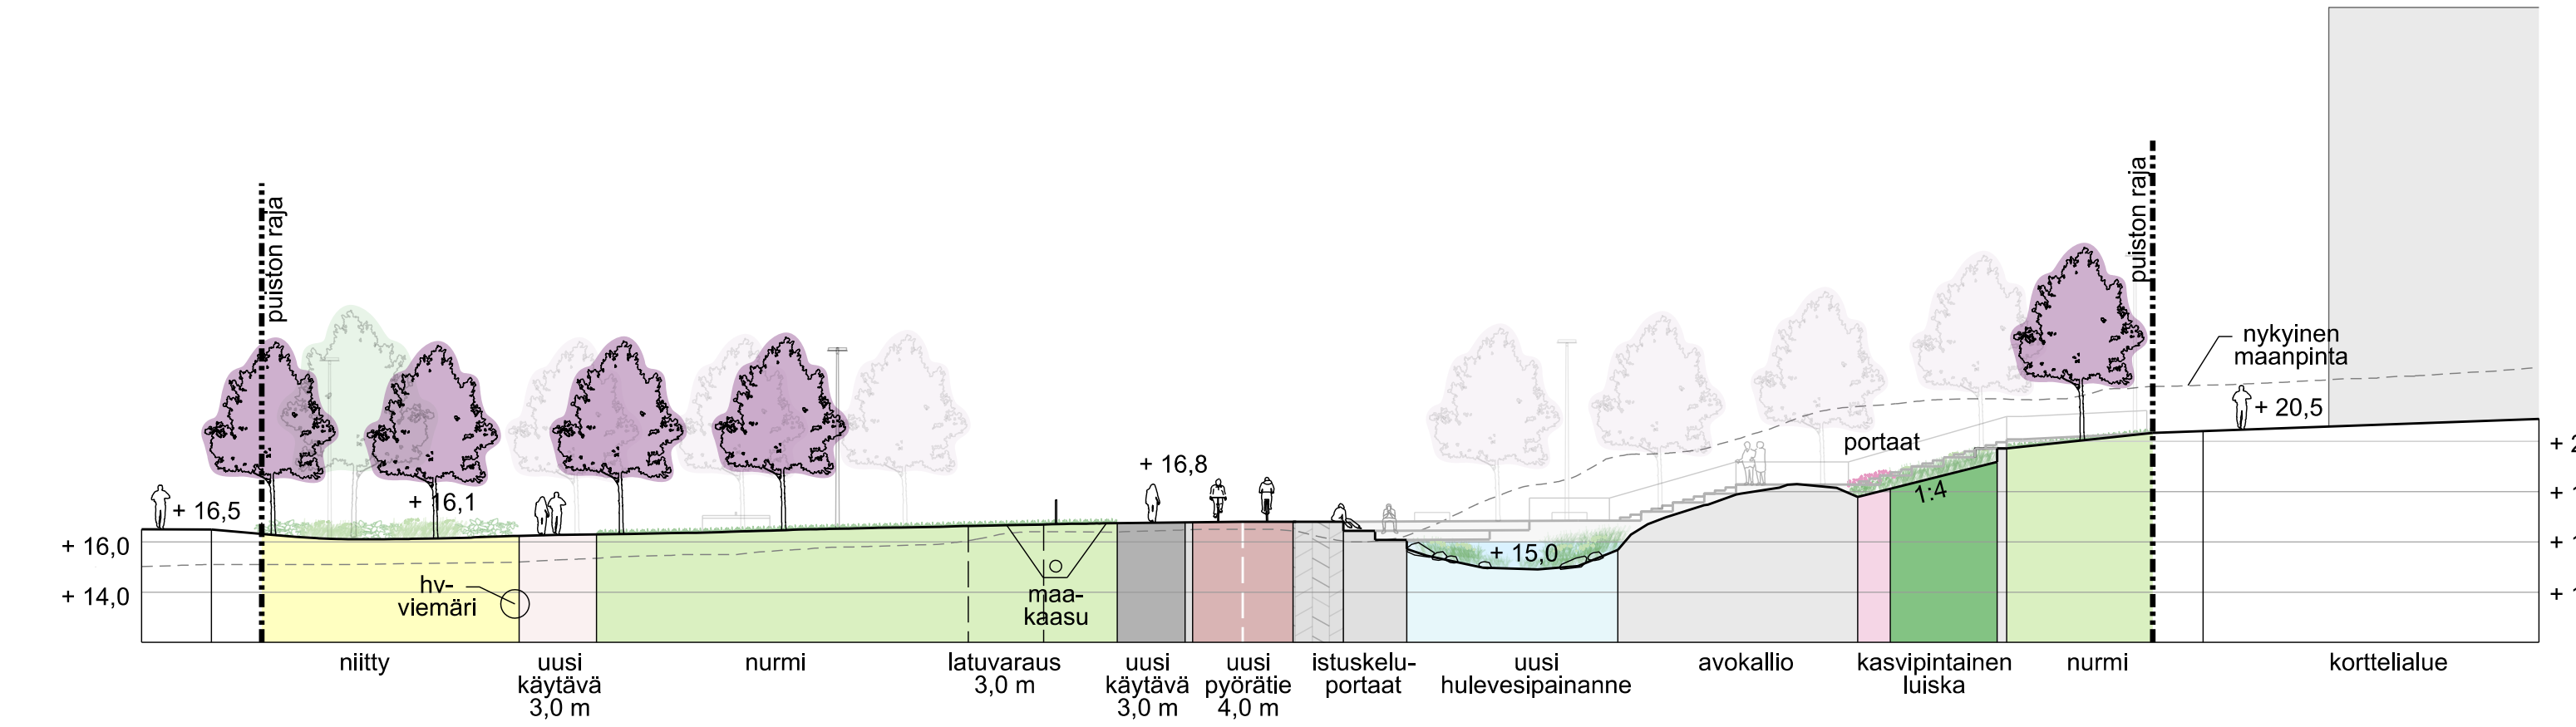

LEIKKAUS A-A' 1:250

Helsinki Kaupunkiympäristön toimiala [www.hel.fi](http://www.hel.fi)  
 sähköposti: etunimi.sukunimi@hel.fi

Kaupunkiympäristön toimiala  
 38. Malmi, Malmin lentokenttä

**NALLENRINTEENPUISTO**  
 Puistosuunnitelma

KK	1:750	1:250	LETTY	NR0	VIO 6238/1	KKS	
KORVA			KORVATU		TAUSOONMÄÄRITELMÄ	ETRS-GK25	
ASEMAKAAVA	12577		KORVAUSARJESTELMA	N2000			
LIKENNES.							

KYIK	10.5.2023	Jussi Luomanen
TARK.	9.5.2023	Katriina Airaksoski
PROJ.	9.5.2023	Jane Saarikoski
PIVI.	4.5.2023	Matti Liski
TARK.	4.5.2023	Matti Liski
LAAT.	4.5.2023	MLI, HPO, PHy

**NAKYMA** oy **SITOWISE**