


Leikkaus A - A 1:200

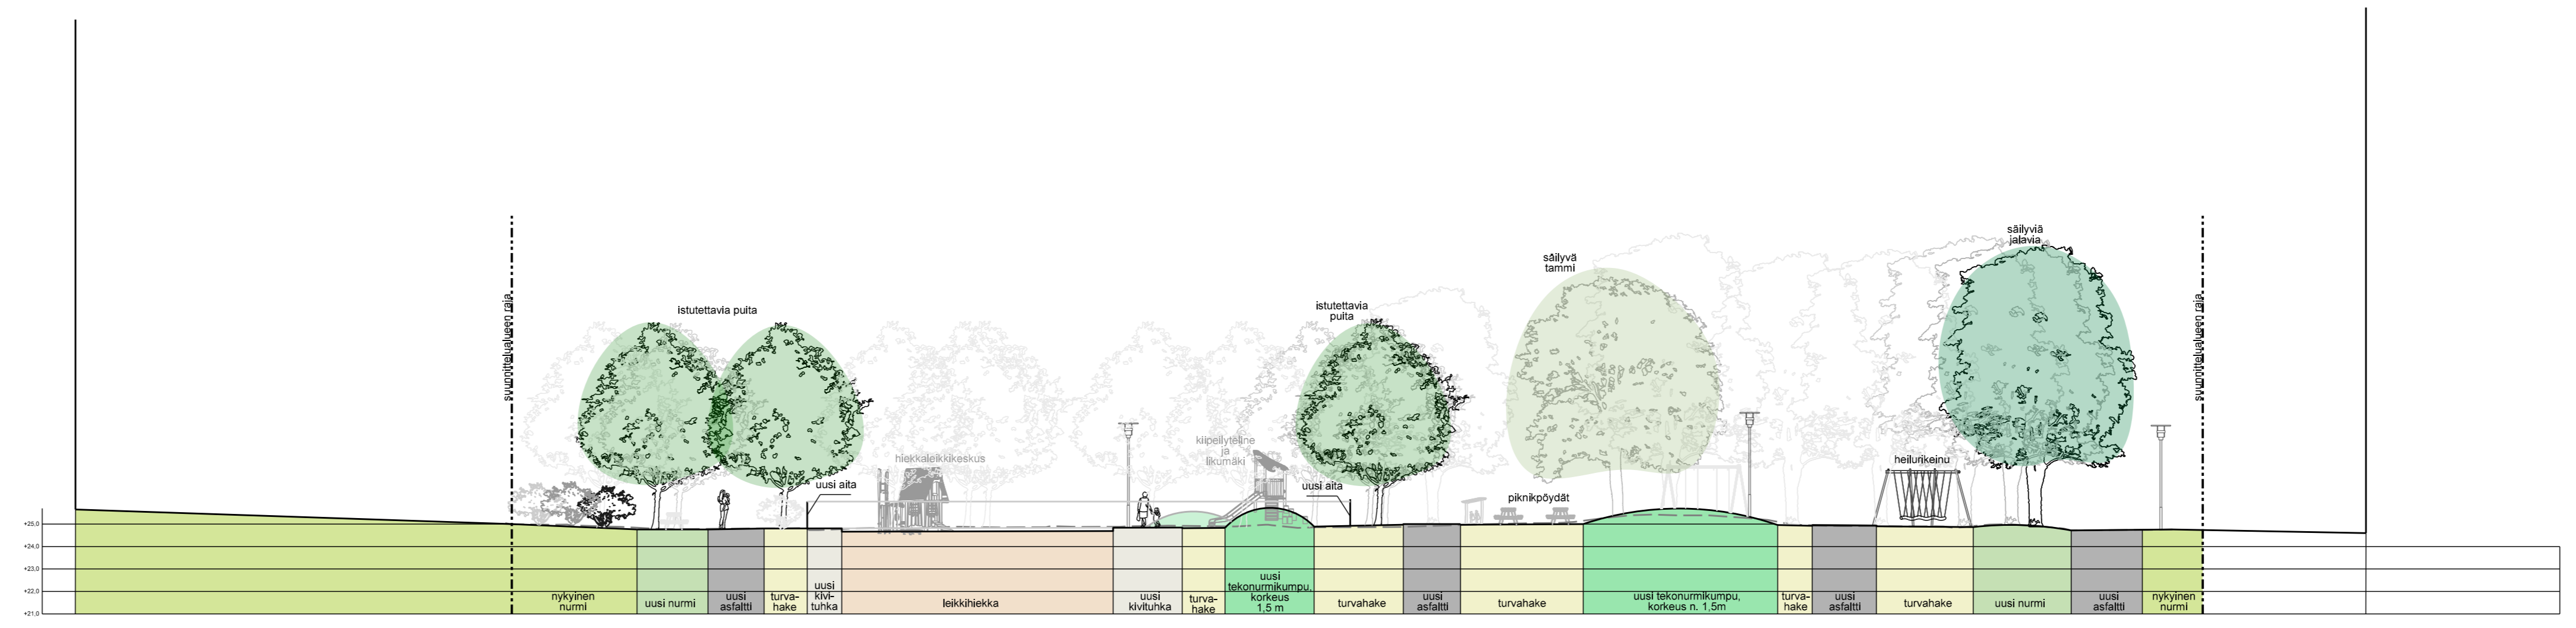

Leikkaus B - B 1:200

Helsinki Kaupunkiympäristön toimiala		www.hel.fi	
KAUP.OSA, OSA-ALUE		sähköposti: etunimi.sukunimi@hel.fi	
28.Oulunkylä, 282. Maunula			
<b>LP MAUNULA JA MAUNULANPUISTON LÄNSIOSA</b>			
Kuusikkotie			
Leikkaukset			
MK	LIITTYY	00000/000	NRO
1:200	KORVAA	00000/000	VIO 6055/2
	KORVATTU	00000/000	KYLK
	ASEMAKAAVA	00000	TASOKOORDINAATISTO: ETRS-GK25
	LIKENNES.	00000	KORKEUSJÄRJESTELMÄ: N2000
			KHS
			KYLK
			HYV. x.12.2019
			Jussi Luomanen
			TARK. 5.12.2019
			Laura Yli-Jama
			PROJ. 3.12.2019
			Sari Knuuti
			HYV. 29.11.2019
			M.Liski
			TARK. 29.11.2019
			N.Atapeteri, M.Liski
			LAAT. 29.11.2019
			N.Atapeteri, M.Liski

maisema-arkkitehtitoimisto  
**NÄKYMÄ** Oy  
 Mechelininkatu 34 B, 00200 Helsinki, p. 09-822 717 27