
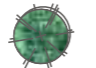



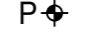
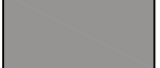
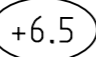

 
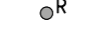
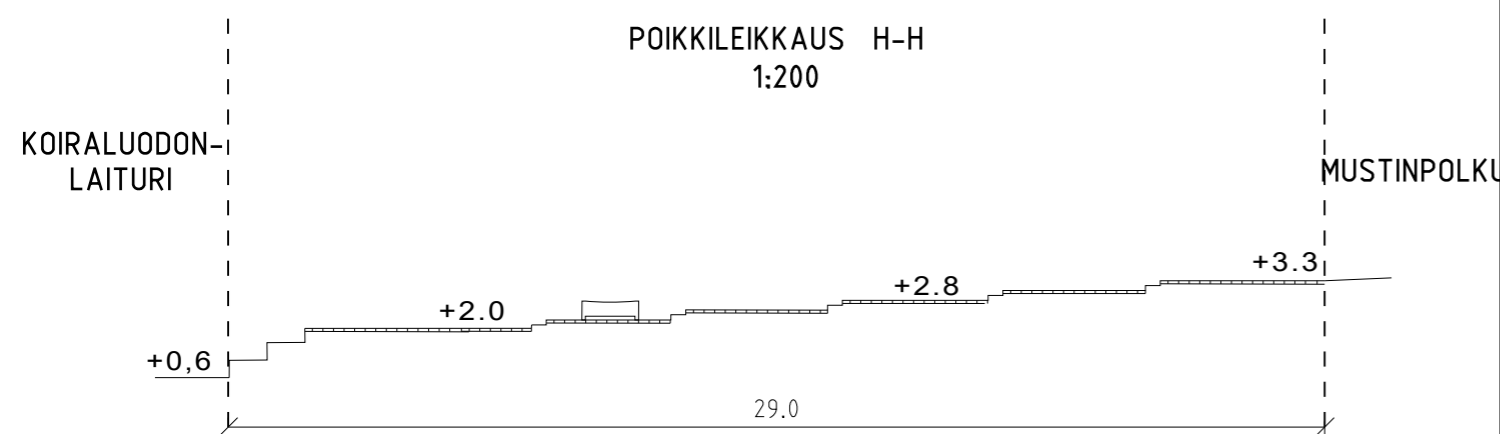


PIIRUSTUSMERKINNÄT

- | | | | |
|---|--|---|----------------------------------|
|  | Luonnonkivilaatta, sekaväri |  | Istutettava havupuu |
|  | Istutettava pensas, alue jota reunustaa betoninen tukimuri, tukimuurin korkeus vaihtelee |  | Istuinlaveri |
|  | Laituritaso, puupinta |  | Pollarivalaisin |
|  | Ramppi,asfalttia |  | Kadun likimääräinen korkeusasema |
| | |  | Tukimuri, betoni |
| | |  | Käsijohdevalaisin |
| | |  | Roska-astia |

POIKKILEIKKAUS H-H
1:200



Helsinki Kaupunkiympäristön toimiala		www.hel.fi sähköposti: etunimi.sukunimi@hel.fi	
KAUP.OSA, OSA-ALUE			
49. Laajasalo, Kruunuvuorenranta			
PENINKULMA, AUKIO			
Katusuunnitelma			
MK	LIITTYY	NRO	KHS
1:500	KORVAA	31283/1	KYLK
1:200	KORVATTU	TASOKOORDINAATISTO:	HYV. 30.9.2021 R. Putkonen
	ASEMAKAAVA 12311	ETRS-GK25	TARK. 30.9.2021 I. Rantanen
	LIIKENNES. 6537-2	KORKEUSJÄRJESTELMÄ:	PROJ. 30.9.2021 T. Sihvonen
		N2000	HYV. 30.9.2021 A. Kaituri
		WSP Finland Oy Pasilan asema-aukio 1, 13. krs 00520 Helsinki Puh: 0207 864 11	
			TARK. 30.9.2021 J. Nihtilä
			LAAT. 30.9.2021 H. Jokela