










Huleveden ritiläkaivojen purkuputket 250 PEH/h-PN10.
Hulevesi- ja viemärikaivot EK-Cr-kaivoja.




Yksityinen kaivo, sijainti määritetään työaikana tonnin omistajalta

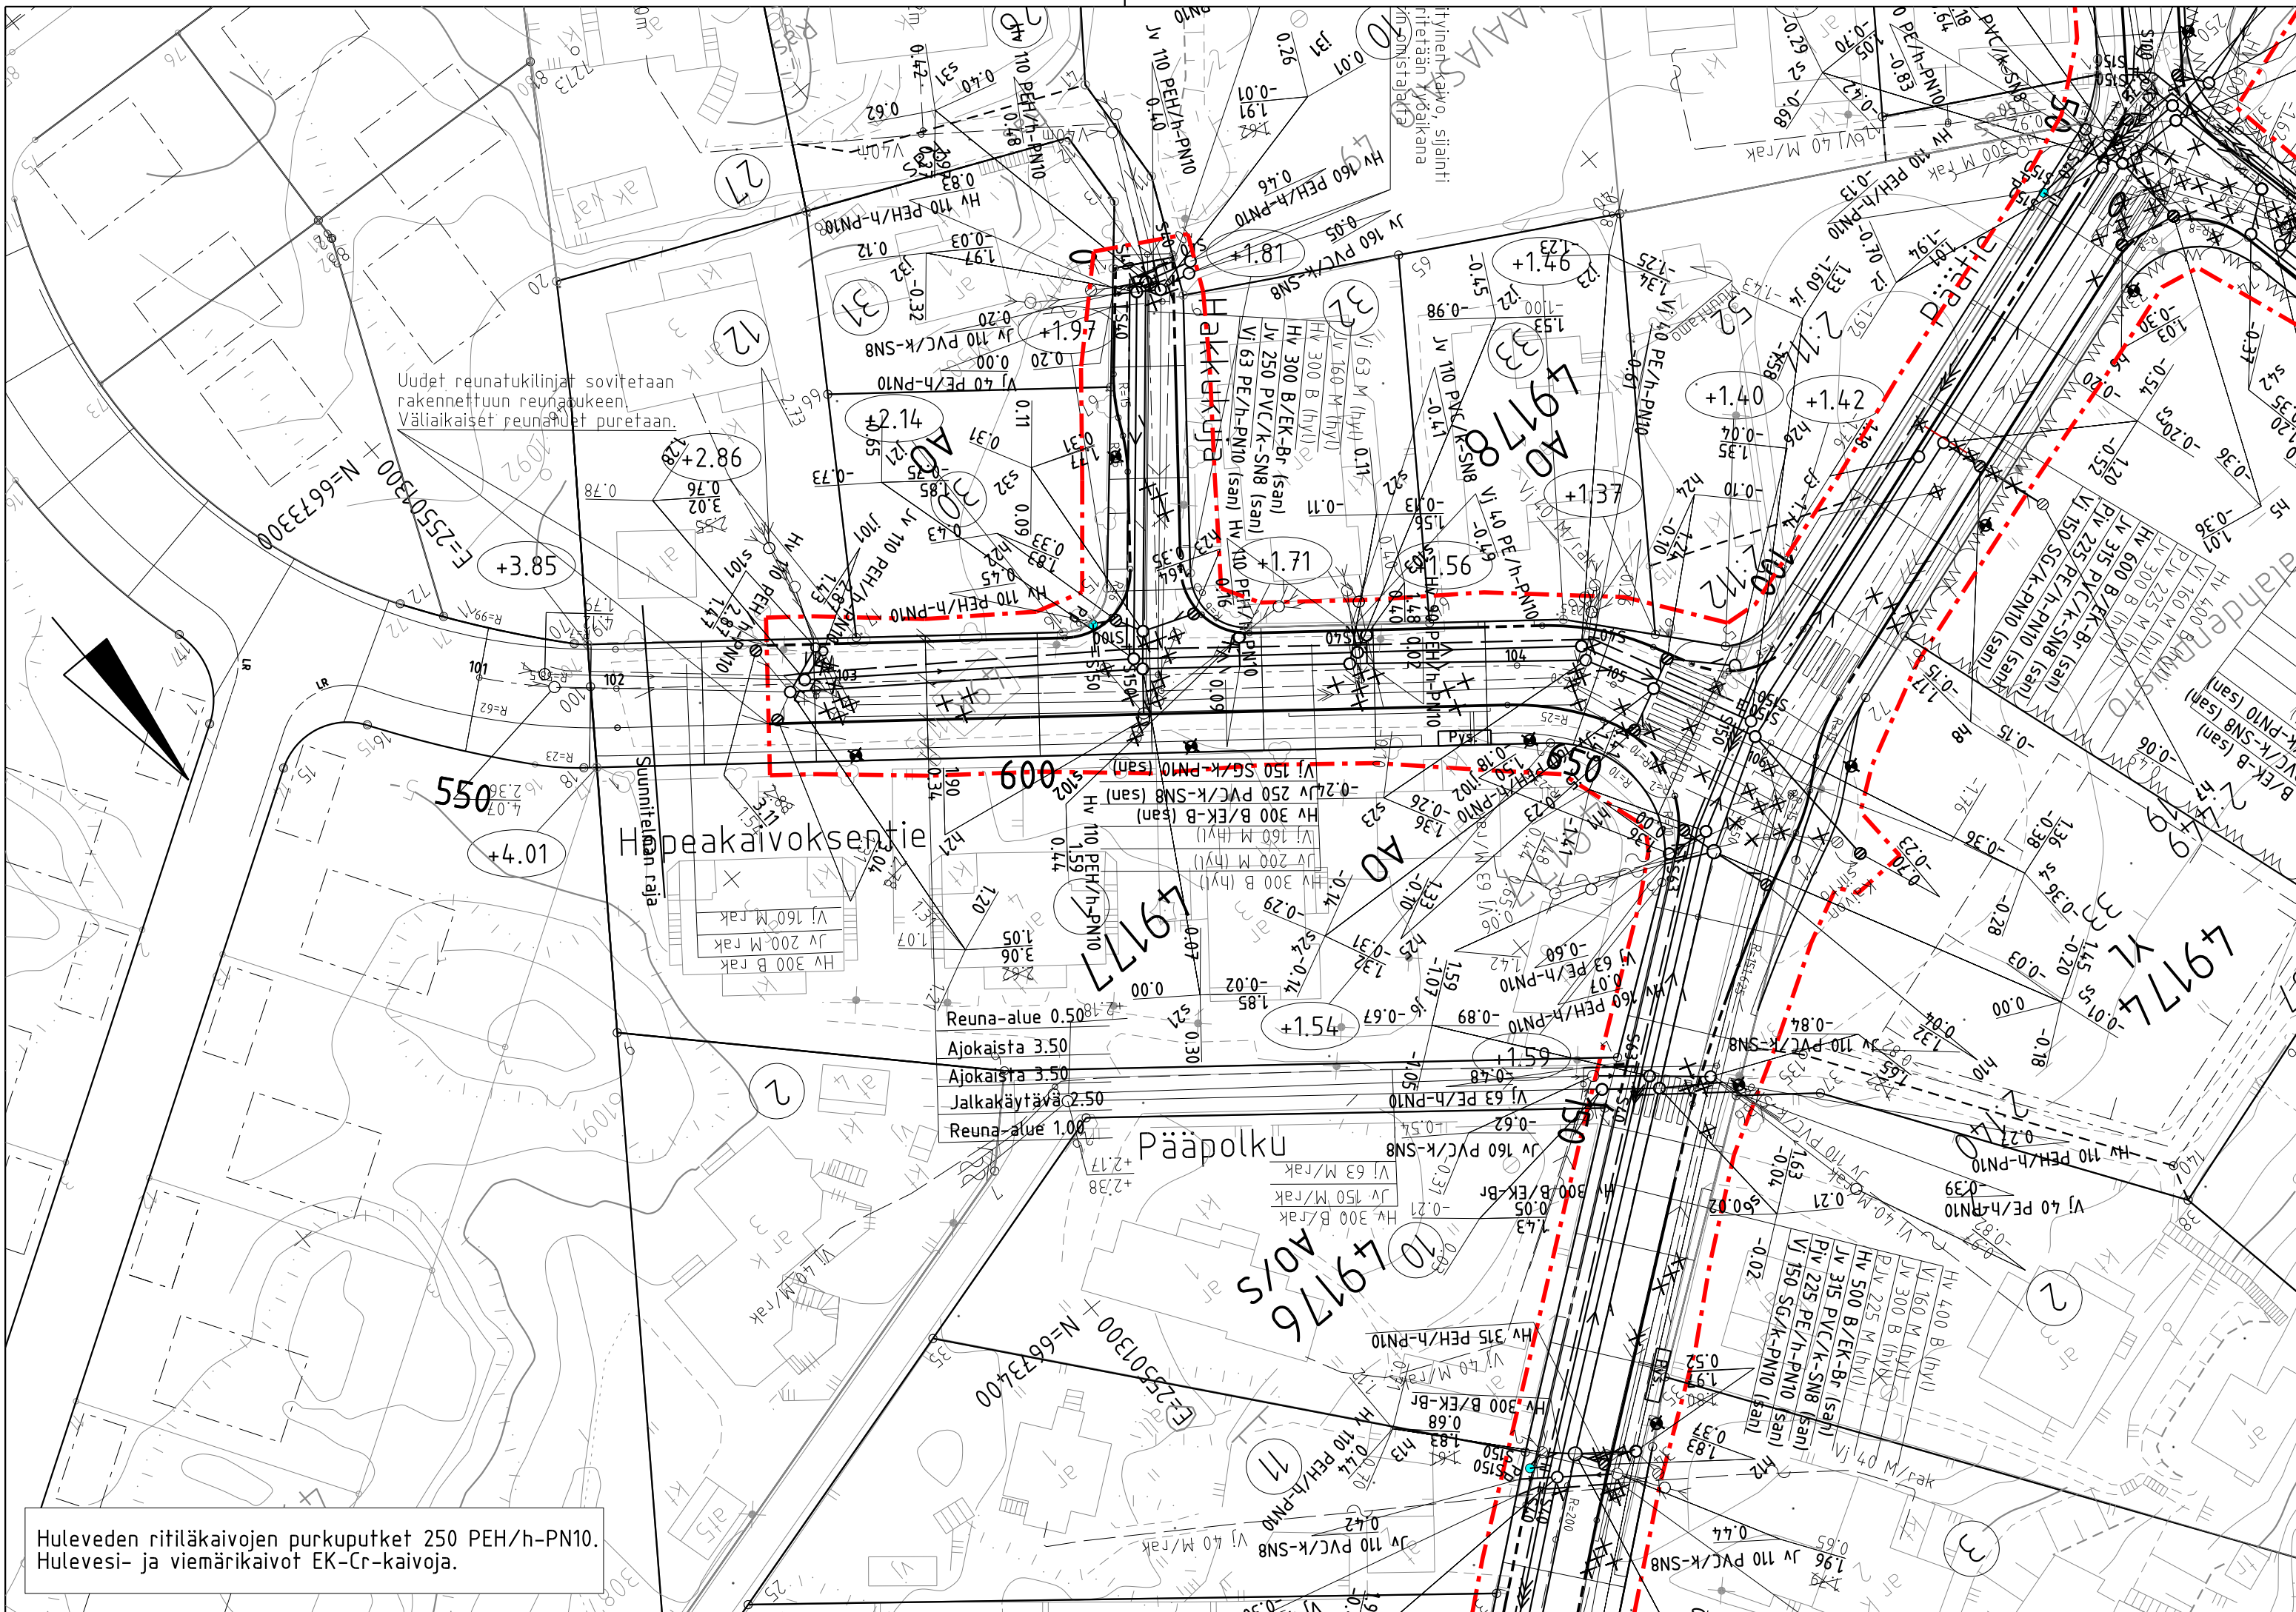
PIIRUSTUSMERKINNÄT

-  Ajorata/jalkakäytävä ja jk+pp asfalttia
-  Betonikiveys 238x138x80, musta, tiililadonta
2:n kiven (138x138x80) valkoinen betonikiviraita
-  Nurmetus, KA3
-  Reunatuki, graniitti, harmaa V220h
-  Reunatuki, madallettu/luiskattu graniitti, harmaa V220h
-  Valaisinpylväs, korkeus 10 m
-  Pysäkkikatot
-  Kadun korkeusasema
-  Toimenpidealueen raja



1: 10 000

 HELSINGIN KAUPUNKI RAKENNUSVIRASTO		Katu- ja puisto-osasto PL 1515, Kasarmikatu 21 00099 HELSINGIN KAUPUNKI		p.(09) 310 1661 f.(09) 310 38328 www.hkr.hel.fi s-posti: etunimi.sukunimi@hel.fi	
KAUP. OSA, OSA-ALUE 49. Laajasalo, Tahvonlahti					
PÄÄTIE plv 5-238					
Toimenpidealueen raja					
MK 1:500	LIITTYVÄ KORVAA KORVATTU ASEMAKAAVA LIIKUNNES.	30228/11/T, 30230/11/T 12016, 11091, 8877 5939-7	NRO 30227/11/T	KHS YTLK HYV. TARK. LAAT.	x.x.2015 Sito Oy
 HSY:n vesihuolto PL 300 00066 HSY p.(09) 15611			NRO 12613/11	HYV. TARK. HYV. TARK.	
 SITO Sito Oy Tuulikuja 2, 02100 ESPOO Puh. 020 747 6000, Fax 020 747 6001				HYV. TARK. LAAT.	x.x.2015 x.x.2015 J. Soukiala A. Pöykkiö, K. Lindell




PIIRUSTUSMERKINNÄT

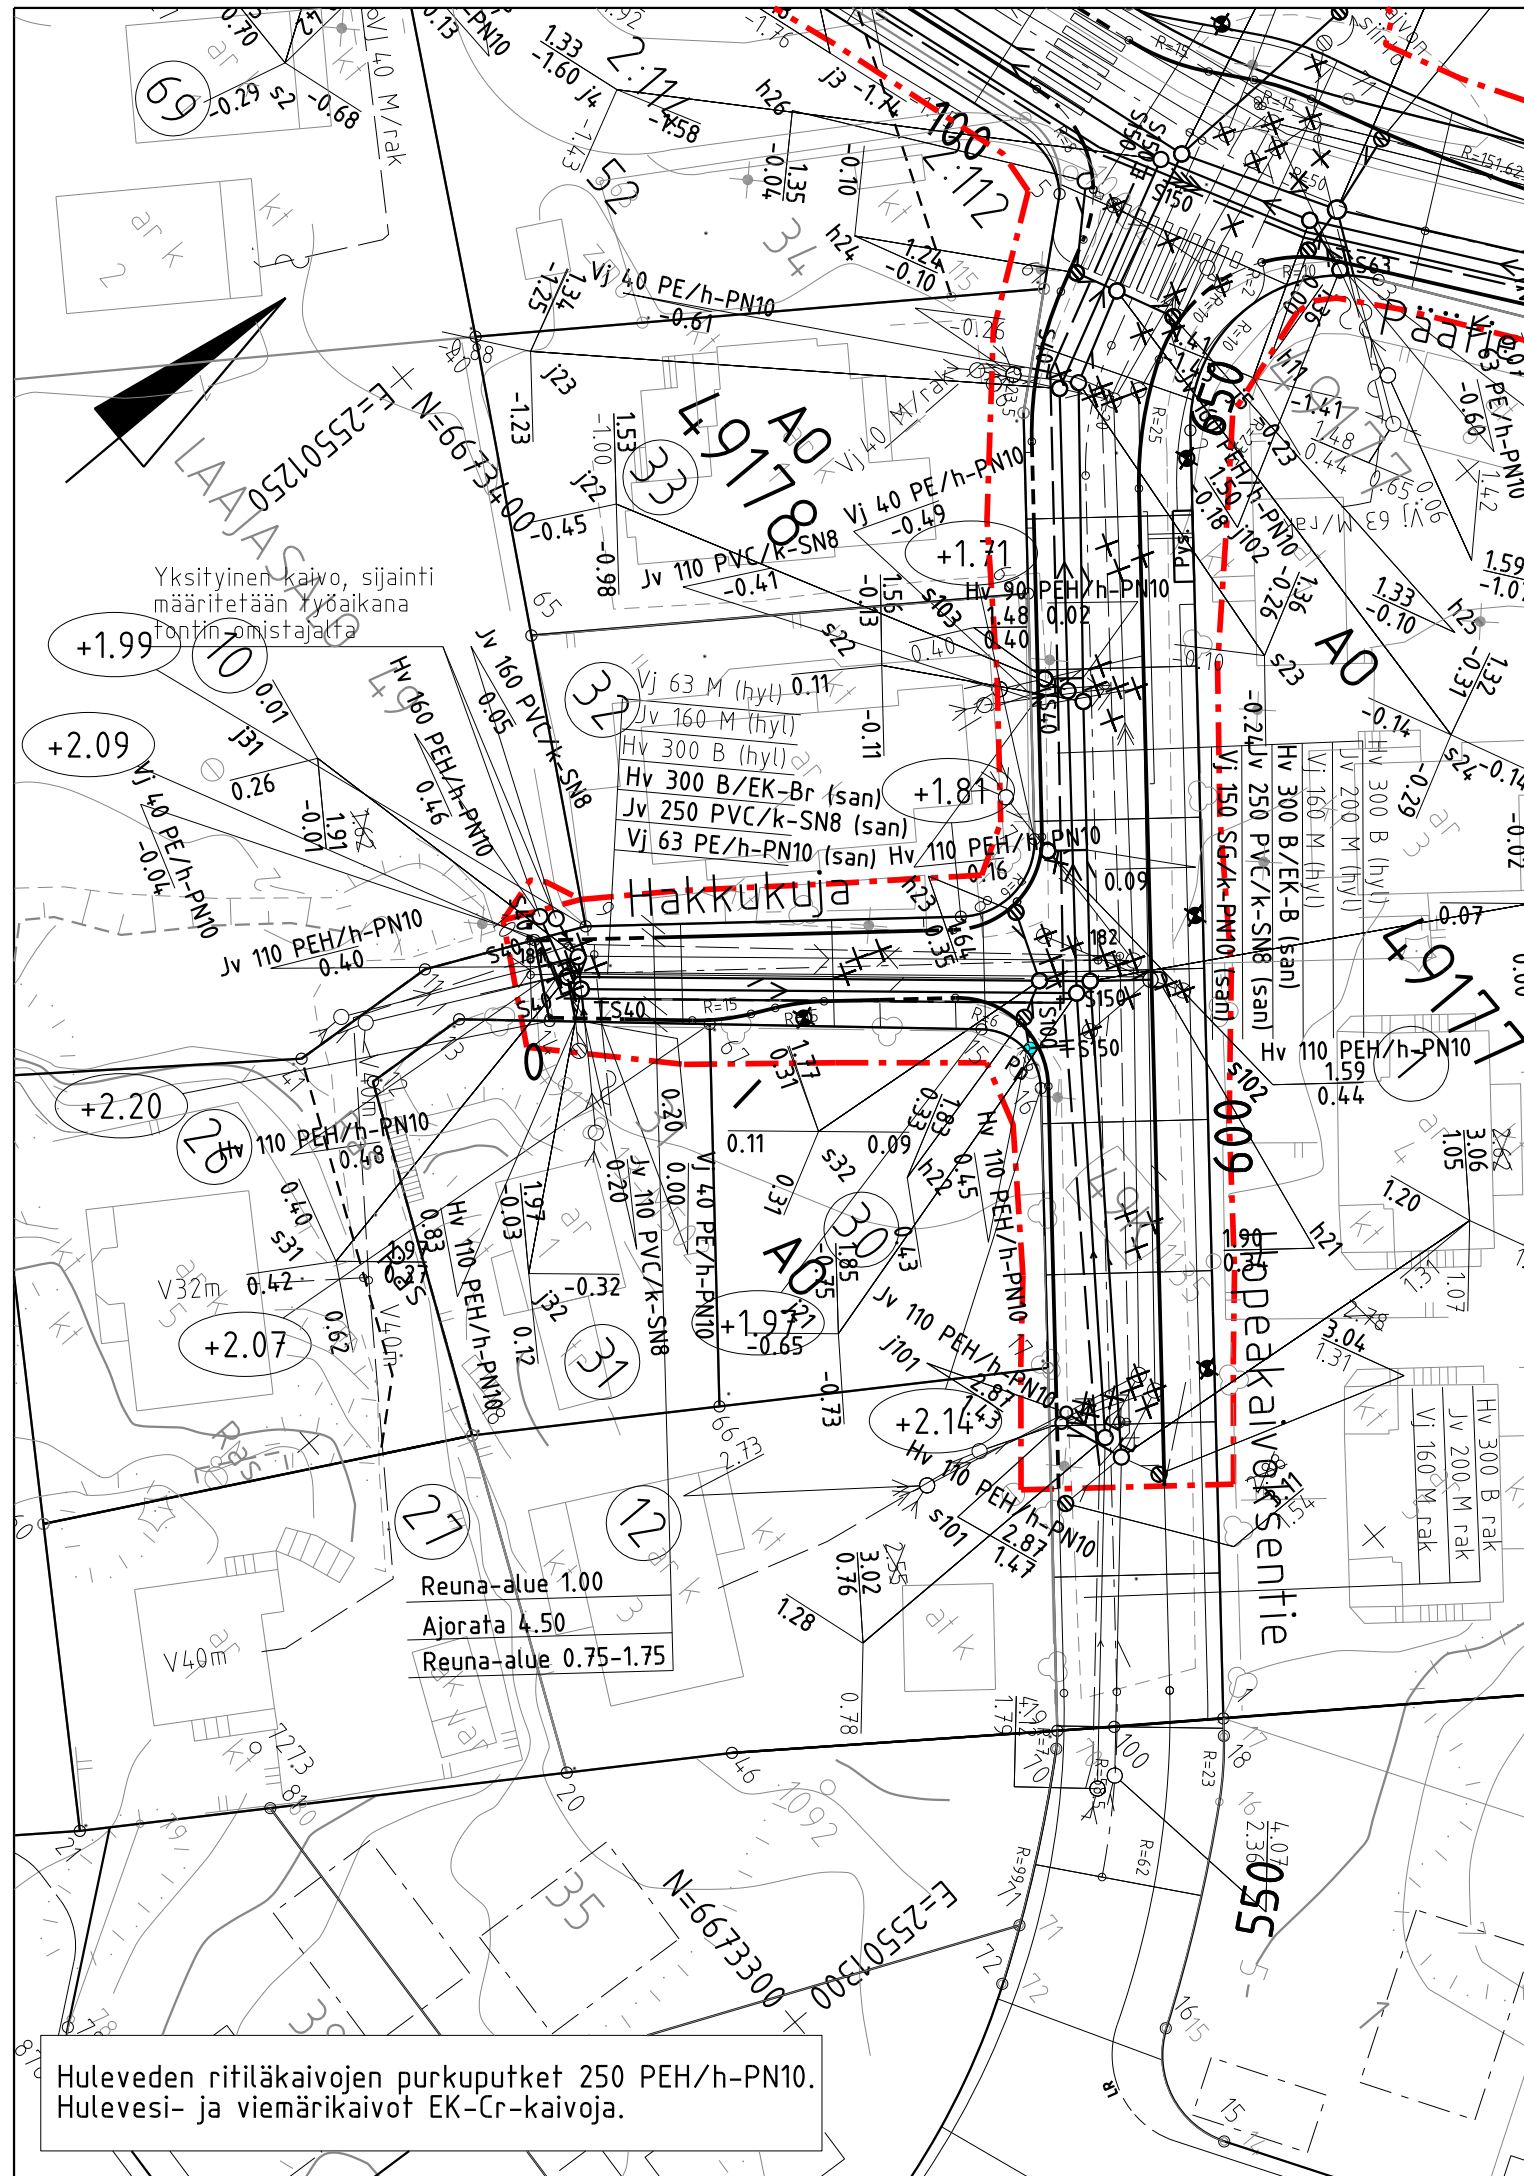
-  Ajorata/jalkakäytävä ja jk+pp asfalttia
-  Betonikiveys, musta
2:n kiven valkoinen betonikiviraita
-  Nurmetus
-  Reunatuki, graniitti, harmaa
-  Reunatuki, madallettu/luiskattu graniitti, harmaa
-  Valaisinpylväs
-  Pysäkkikatos
-  Kadun korkeusasema
-  Toimenpidealueen raja



1: 10 000






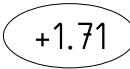

 HELSINGIN KAUPUNKI RAKENNUSVIRASTO		Katu- ja puisto-osasto PL 1515, Kasarmikatu 21 00099 HELSINGIN KAUPUNKI		p.(09) 310 1661 f.(09) 310 38328 www.hkr.hel.fi s-posti: etunimi.sukunimi@hel.fi	
KAUP.OSA, OSA-ALUE 49. Laajasalo, Tahvonlahti					
HOPEAKAIVOKSENTIE plv. 560-660					
Toimenpidealueen raja					
MK	LIITTYVÄ KORVAA	30227/11/T, 30229/11/T	NRO 30228/11/T	KHS	
1:500	KORVATTU	ASEMAKAAVA 12016	TASOKOORDINAATISTO: ETRS-GK25	YTLK	
	LIKENNES.	5939-7	KORKEUSJÄRJESTELMÄ: N2000	HYV.	
				TARK.	
				LAAT.	x.x.2015 Sito Oy
				HYV.	
				TARK.	
				HYV.	
				TARK.	
				HYV.	
				TARK.	
				LAAT.	x.x.2015 J. Soukiala
				LAAT.	x.x.2015 A. Pöykiö, K. Lindell

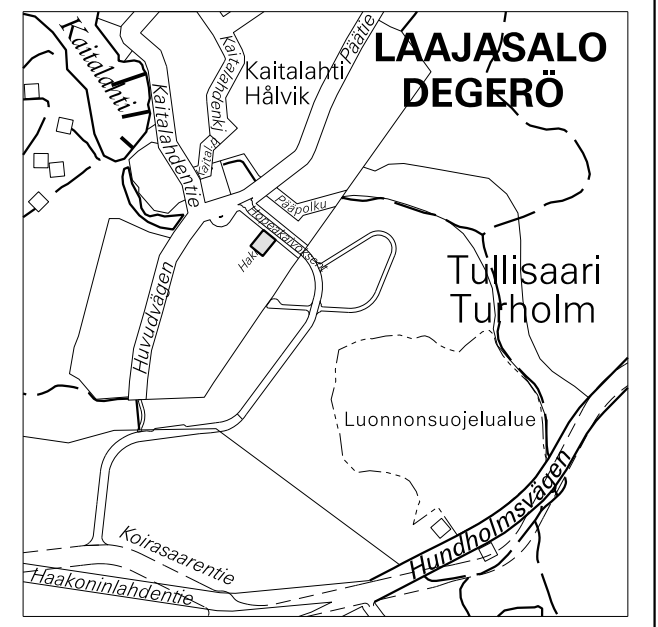
Huleveden ritiläkaivojen purkuputket 250 PEH/h-PN10.
Hulevesi- ja viemärikaivot EK-Cr-kaivoja.






Huleveden ritiläkaivojen purkuputket 250 PEH/h-PN10.
Hulevesi- ja viemärikaivot EK-Cr-kaivoja.

PIIRUSTUSMERKINNÄT

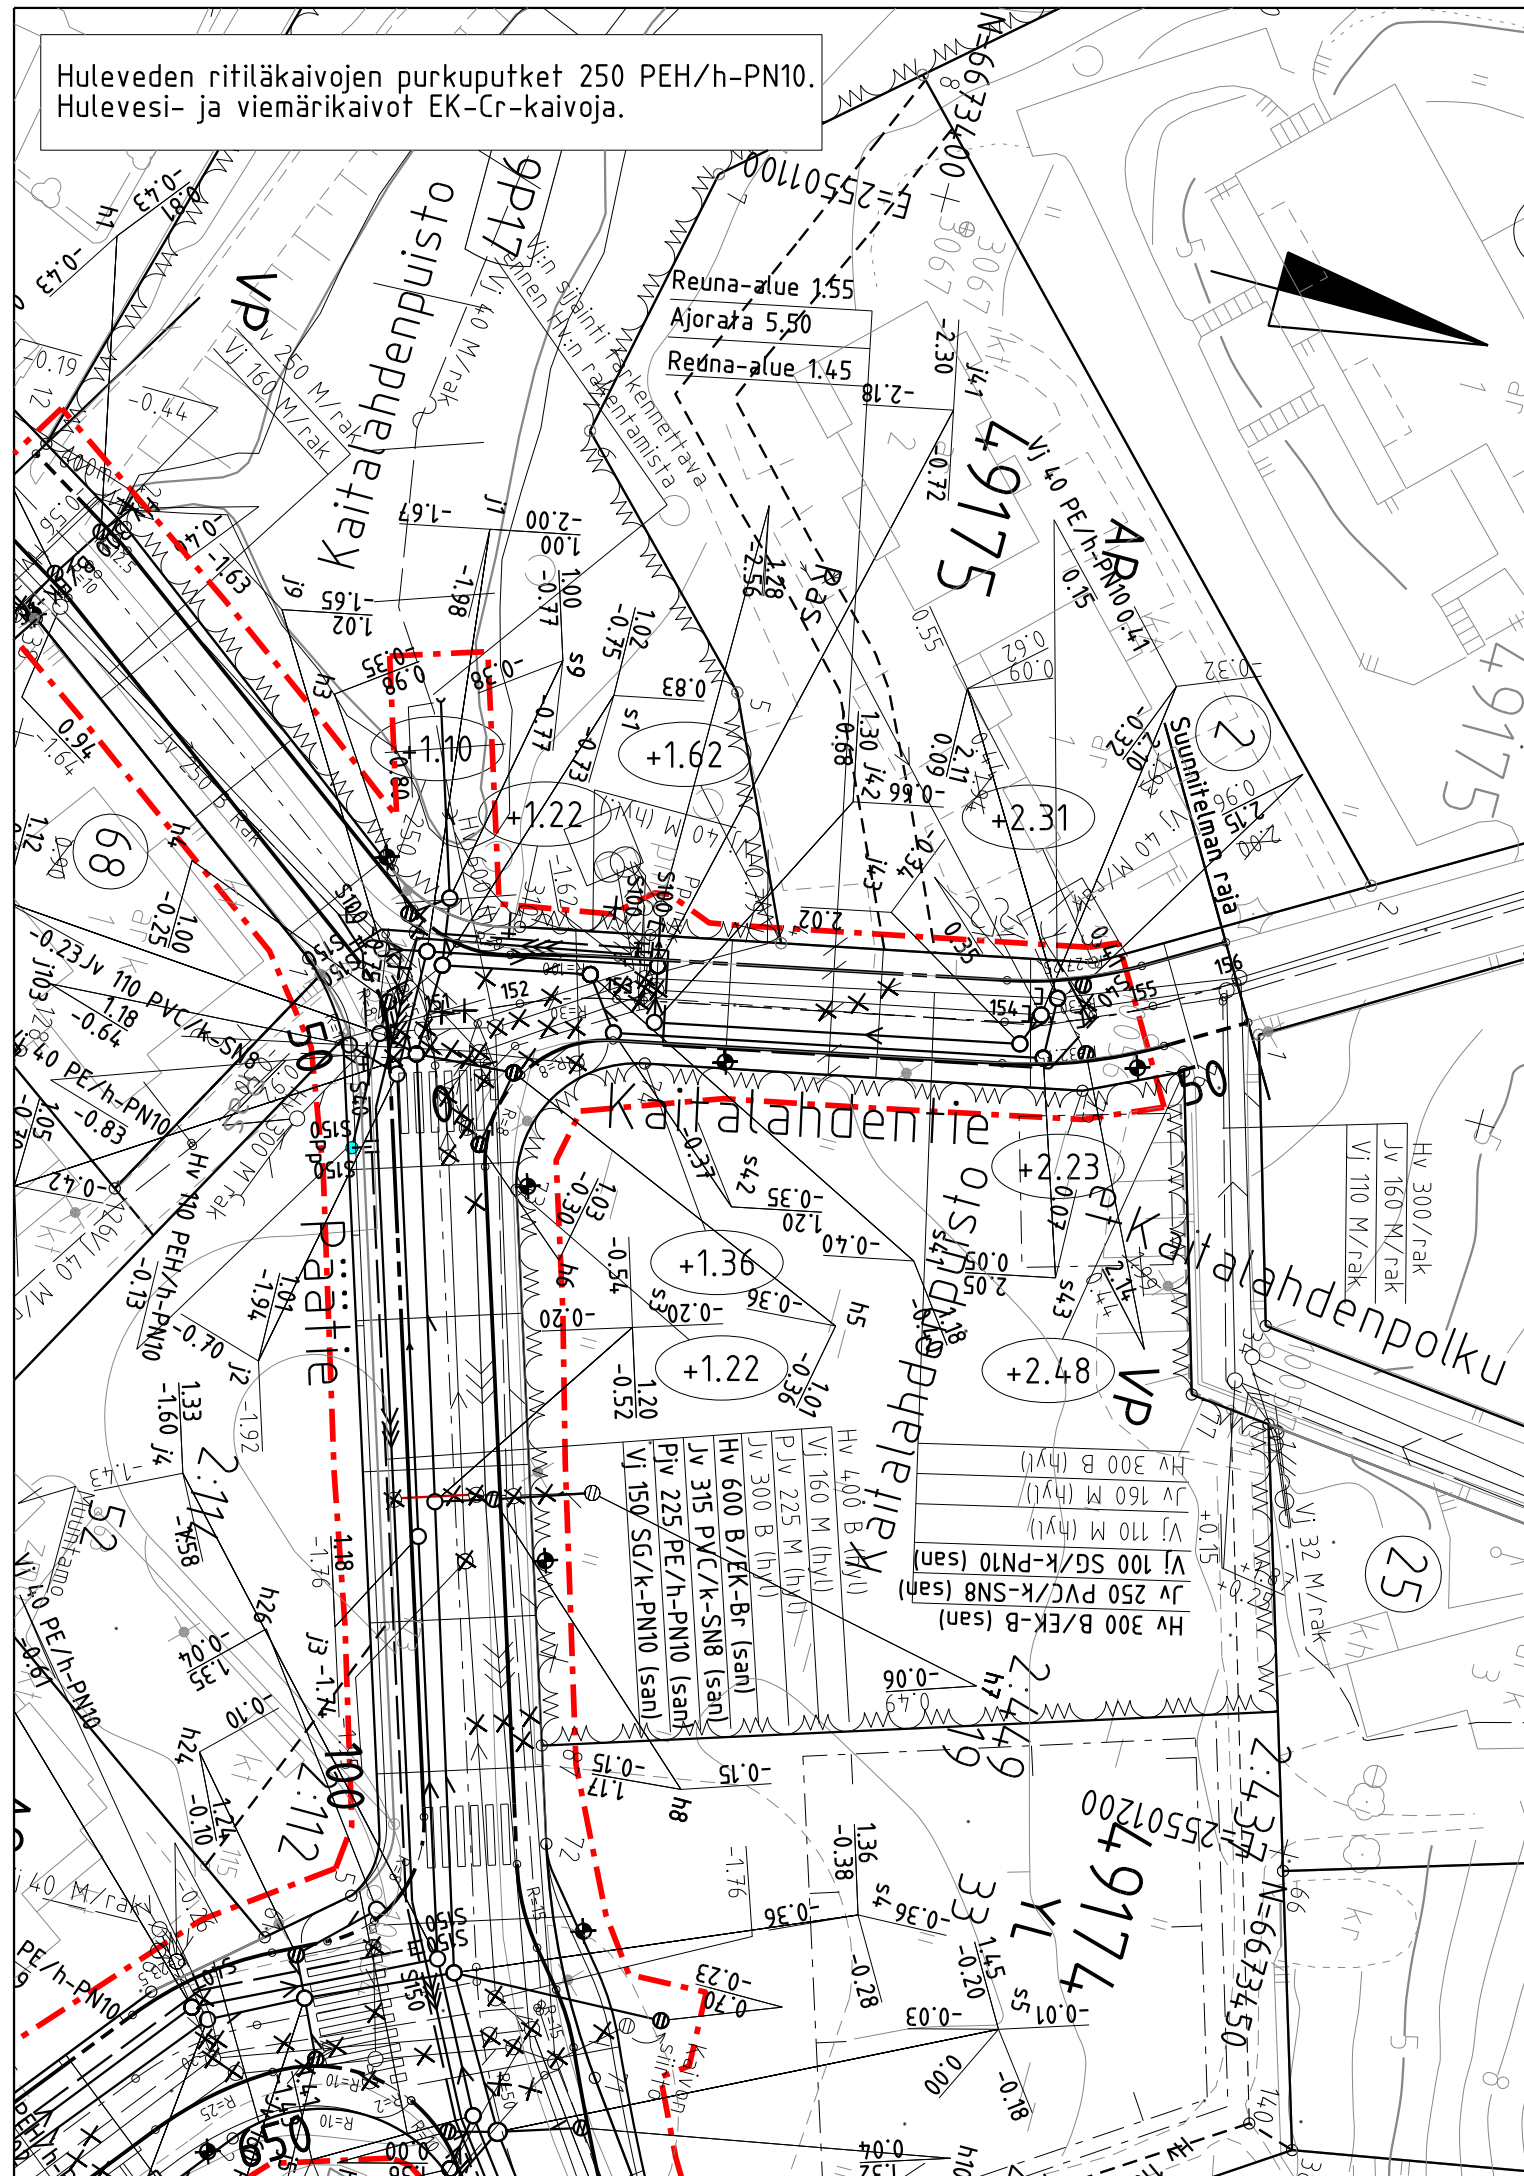
-  Ajorata/jalkakäytävä ja jk+pp asfalttia
-  Nurmetus KA3
-  Reunatuki, graniitti, harmaa V220h
-  Reunatuki, madallettu/luiskattu graniitti, harmaa V220h
-  Valaisinpylväs, korkeus 10 m
-  Kadun korkeusasema
-  Toimenpidealueen raja








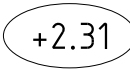

1: 10 000

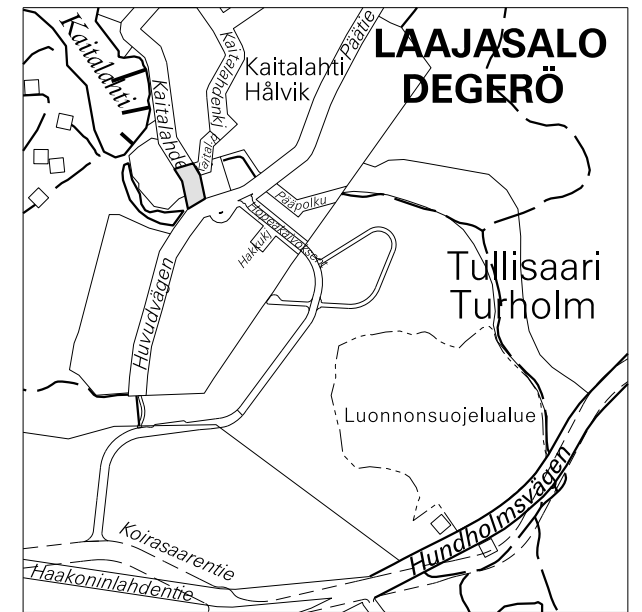
 HELSINGIN KAUPUNKI RAKENNUSVIRASTO		Katu- ja puisto-osasto PL 1515, Kasarmikatu 21 00099 HELSINGIN KAUPUNKI		p.(09) 310 1661 f.(09) 310 38328 www.hkr.hel.fi s-posti: etunimi.sukunimi@hel.fi	
KAUP.OSA, OSA-ALUE 49. Laajasalo, Tahvonlahti					
<h2>HAKKUKUJA</h2>					
Toimenpidealueen raja					
MK 1:500	LIITTYY	30228/11/T	NRO 30229/11/T	KHS	
	KORVAA			YTLK	
	KORVATTU		TASOKOORDINAATISTO: ETRS-GK25 KORKEUSJÄRJESTELMÄ: N2000	HYV.	
	ASEMAKAAVA	12016		TARK.	
LIIKENNES.	5939-7		LAAT.	x.x.2015	Sito Oy
 HSY:n vesihuolto PL 300 00066 HSY p.(09) 15611			NRO 12773/11	HYV.	
				TARK.	
				HYV.	
				TARK.	
 SITO			Sito Oy Tuulikuja 2, 02100 ESPOO Puh. 020 747 6000, Fax 020 747 6001		
			HYV.		
			TARK.	x.x.2015	J. Soukiala
			LAAT.	x.x.2015	A. Pöykiö, K. Lindell

Huleveden ritiläkaivojen purkuputket 250 PE/h-PN10.
Hulevesi- ja viemärikaivot EK-Cr-kaivoja.






PIIRUSTUSMERKINNÄT

-  Ajorata/jalkakäytävä ja jk+pp asfalttia
-  Nurmetus
-  Reunatuki, graniitti, harmaa
-  Reunatuki, madallettu/luiskattu graniitti, harmaa
-  Valaisinpylväs
-  +2.31 Kadun korkeusasema
-  Toimenpidealueen raja



1: 10 000

 HELSINGIN KAUPUNKI RAKENNUSVIRASTO		Katu- ja puisto-osasto PL 1515, Kasarmikatu 21 00099 HELSINGIN KAUPUNKI		p.(09) 310 1661 f.(09) 310 38328 www.hkr.hel.fi s-posti: etunimi.sukunimi@hel.fi		
KAUP.OSA, OSA-ALUE 49. Laajasalo, Tahvonlahti						
KAITALAHDENTIE plv 0-54						
Toimenpidealueen raja						
MK 1:500	LIITTYY	30227/11/T	NRO 30230/11/T	KHS		
	KORVAA			YTLK		
	KORVATTU		TASOKOORDINAATIO: ETRS-GK25 KORKEUSJÄRJESTELMÄ: N2000	HYV.		
	ASEMAKAAVA	12016, 8877		TARK.		
LIIKENNES.	5939-7		LAAT.	x.x.2015	Sito Oy	
 HSY:n vesihuolto PL 300 00066 HSY p.(09) 15611			NRO 12620/11	HYV.		
 Sito Oy Tuulikujja 2, 02100 ESPOO Puh. 020 747 6000, Fax 020 747 6001				TARK.		
				HYV.		
				TARK.	x.x.2015	J. Soukiala
				LAAT.	x.x.2015	A. Pöykiö, K. Lindell