



\\vcrp.pbban.net\FIVEHEL\300\1500\319143_Pikiteh4_TuoteV4_3.dwg\Katusuunnitelma\32107_1_Katontekijänkuja.dwg, 15.10.2024, 10:12:13, FIEL40179

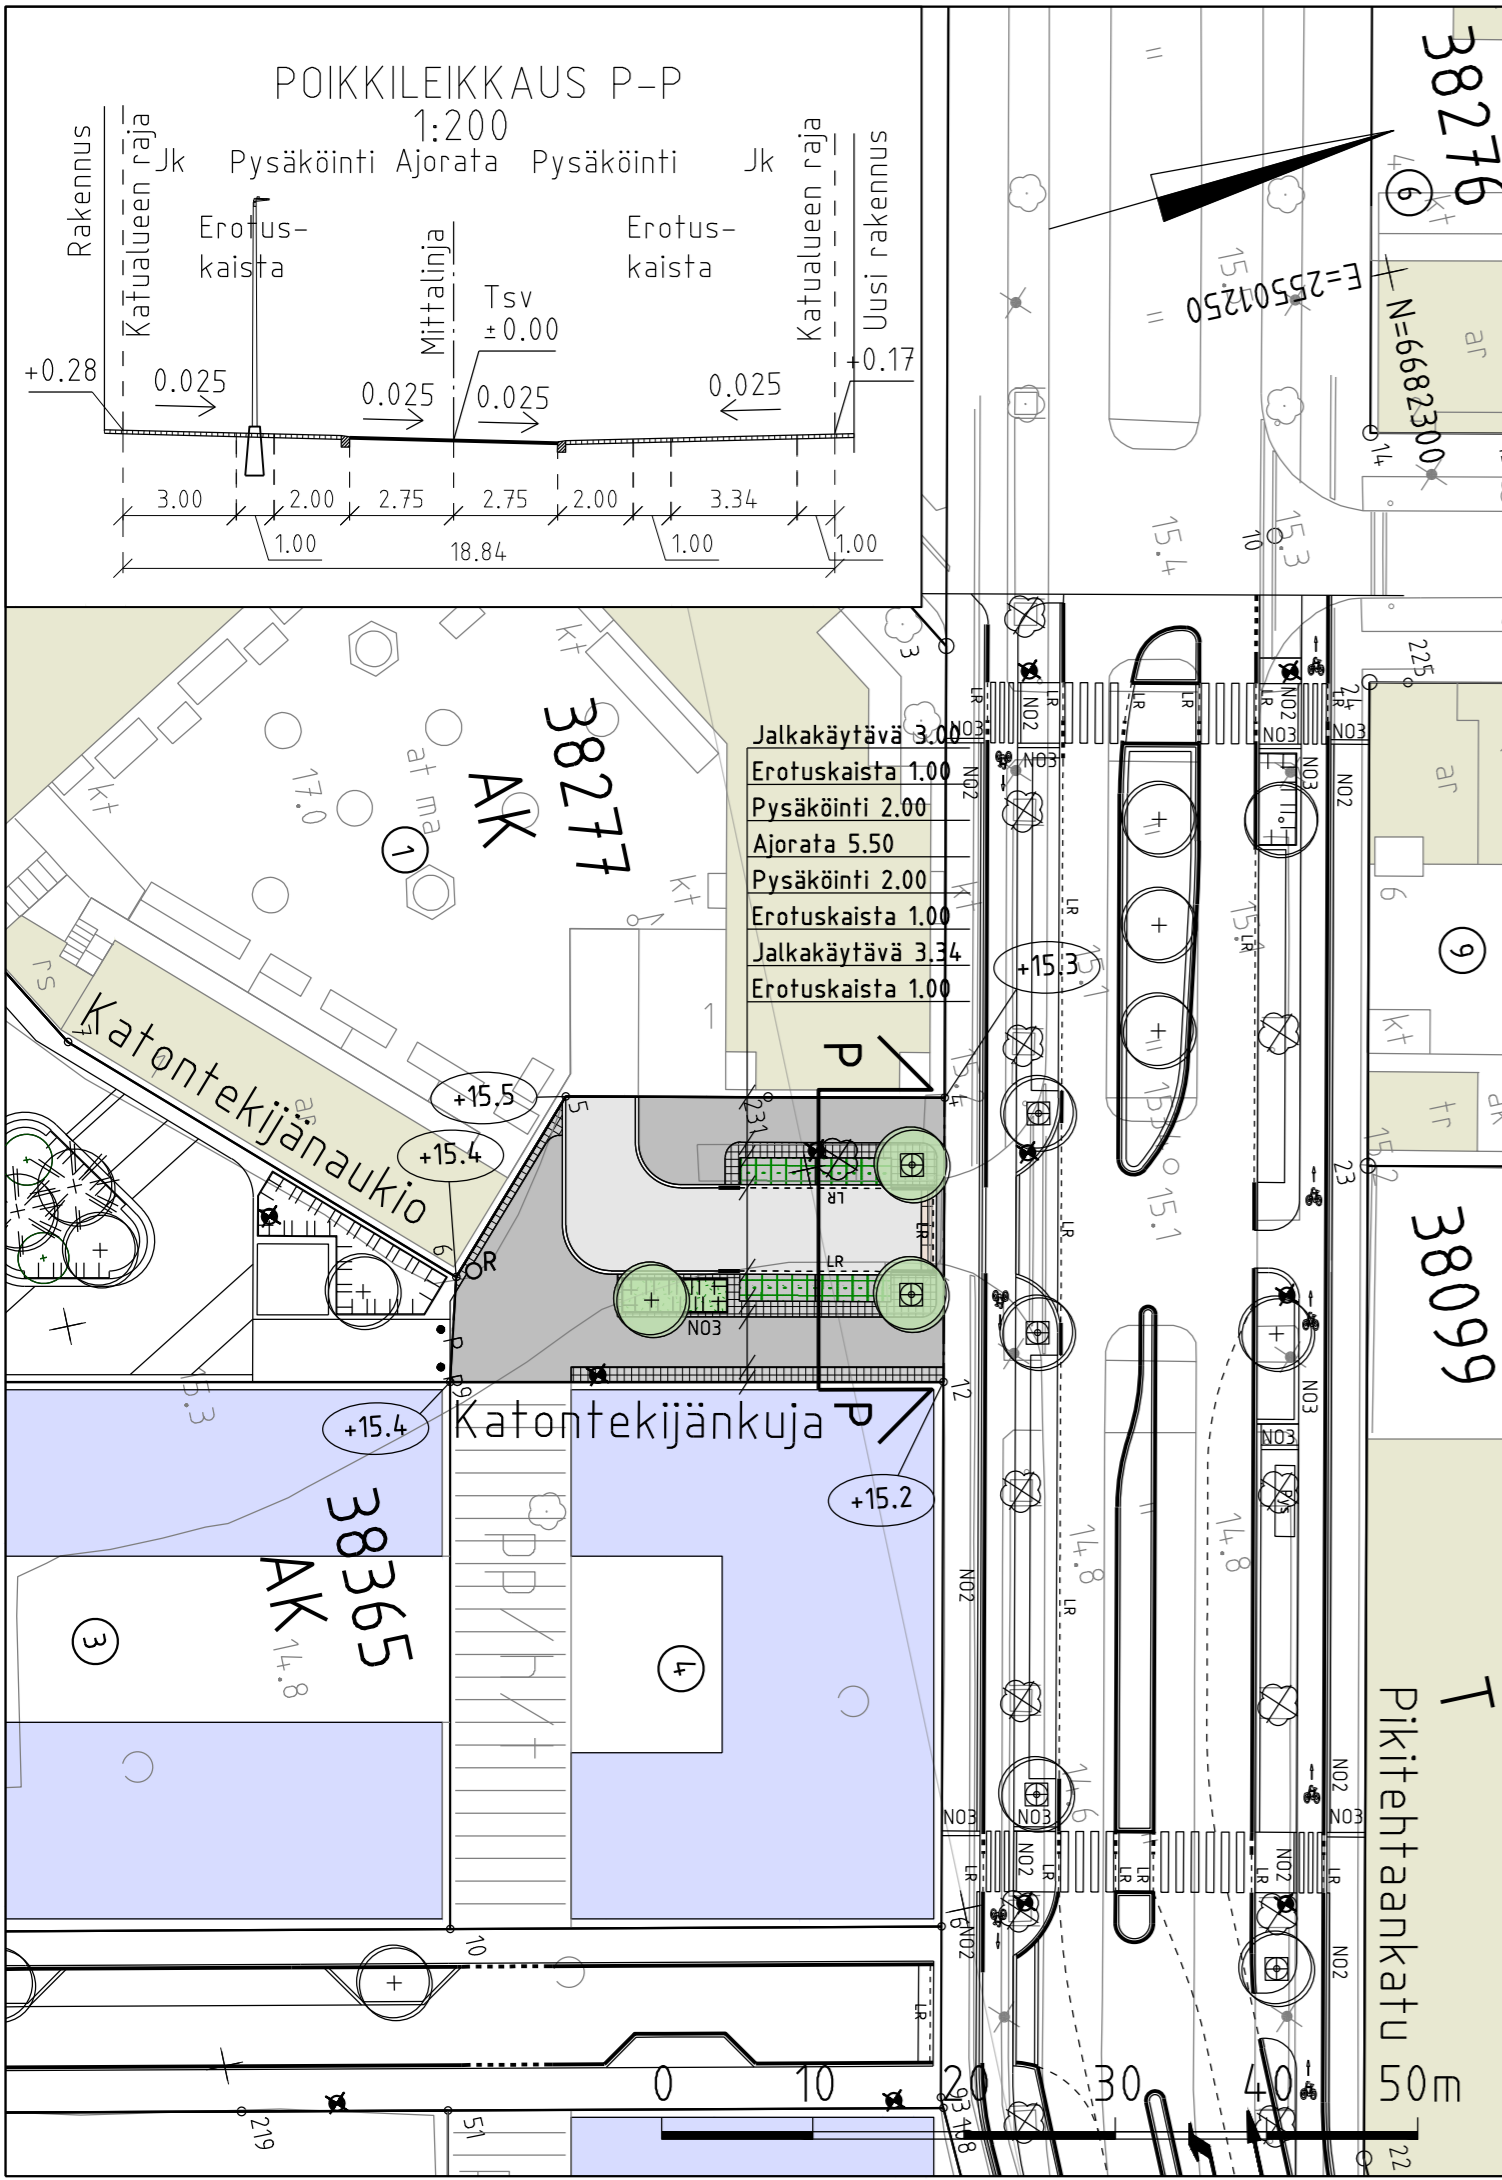


PIIRUSTUSMERKINNÄT

-  Ajorata/jalkakäytävä ja pp, asfalttia
-  Noppakiveys, harmaa
-  Nupukiveys, sekävärinen
-  Betonikiveys nurmisaumalla, harmaa
-  Lehtipensas ja perenna, matala
-  Reunatuki, luonnonkivi, harmaa
-  Reunatuki, luiskattu, luonnonkivi, harmaa
-  Reunatuki, upotettu, luonnonkivi, harmaa
-  3:n kiven noppakiviraita, harmaa
-  Istutettava lehtipuu 1 kpl ja Istutettava lehtipuu juuristoritillä 2 kpl
-  Poistettava puu 1 kpl
-  Istutusten suoja-aita
-  Roska-astia
-  Valaisinpylväs
-  Kadun likimääräinen korkeusasema

Katu kuivatetaan hulevesiviemäreillä, jotka liitetään Pikitehtaankadun olemassa oleviin viemäriin.

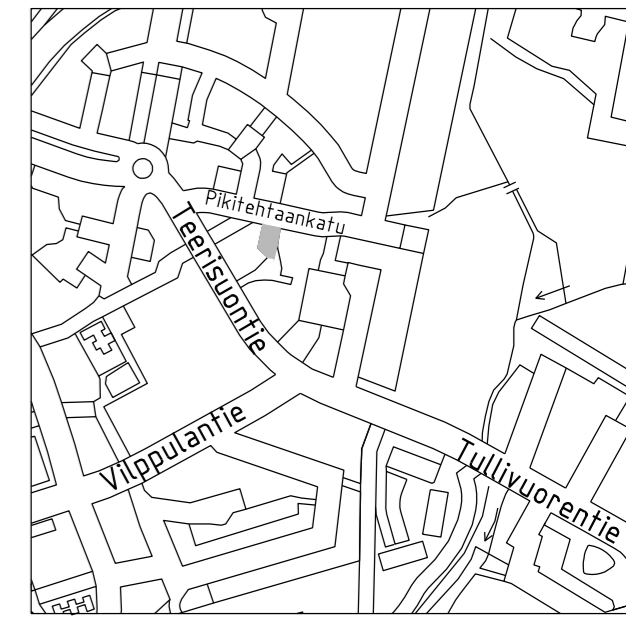

Helsinki		Kaupunkiympäristön toimiala		www.hel.fi sähköposti: etunimi.sukunimi@hel.fi	
KAUP. OSA, OSA-ALUE 38. Malmi, Ala-Malmi/Malmin lentokenttä					
Katontekijänkuja					
Katusuunnitelma					
MK	LIITTYY	NRO	KHS		
1:500	KORVAA	32107/1	KYLK		
1:200	KORVATTU	TASOKOORDINAATIO: ETRS-GK25	HYV.	11.10.2024	Reetta Putkonen
	ASEMAKAAVA	12790	TARK.	11.10.2024	Ismo Rantanen
	LIKENNES.	KORKEUSJÄRJESTELMÄ: N2000	PROJ.	11.10.2024	Heikki Takainen
 WSP Finland Oy Pasilan asema-aukio 1, 13. krs 00520 Helsinki Puh: 0207 864 11			HYV.	10.10.2024	Matti Eriksson
			TARK.	10.10.2024	Matti Eriksson
			LAAT.	10.10.2024	Tinja Lehtinen