
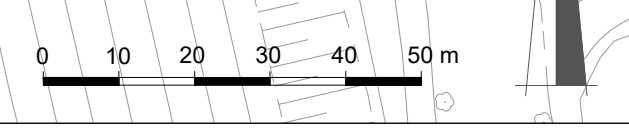


- SELITE**
- Suunnitelma-alueen raja
 - ⊗ Liikennevalot
 - 🌳 Istutettava puu
 - 🟪 Pyörätie jalankulun tasossa
 - 🟨 Jalkakäytävä
 - 🟩 Istutuskaista
 - 🟫 Koroke / erotuskaista
 - 🟩 Pysäköinti
 - 🟦 Pysäkki

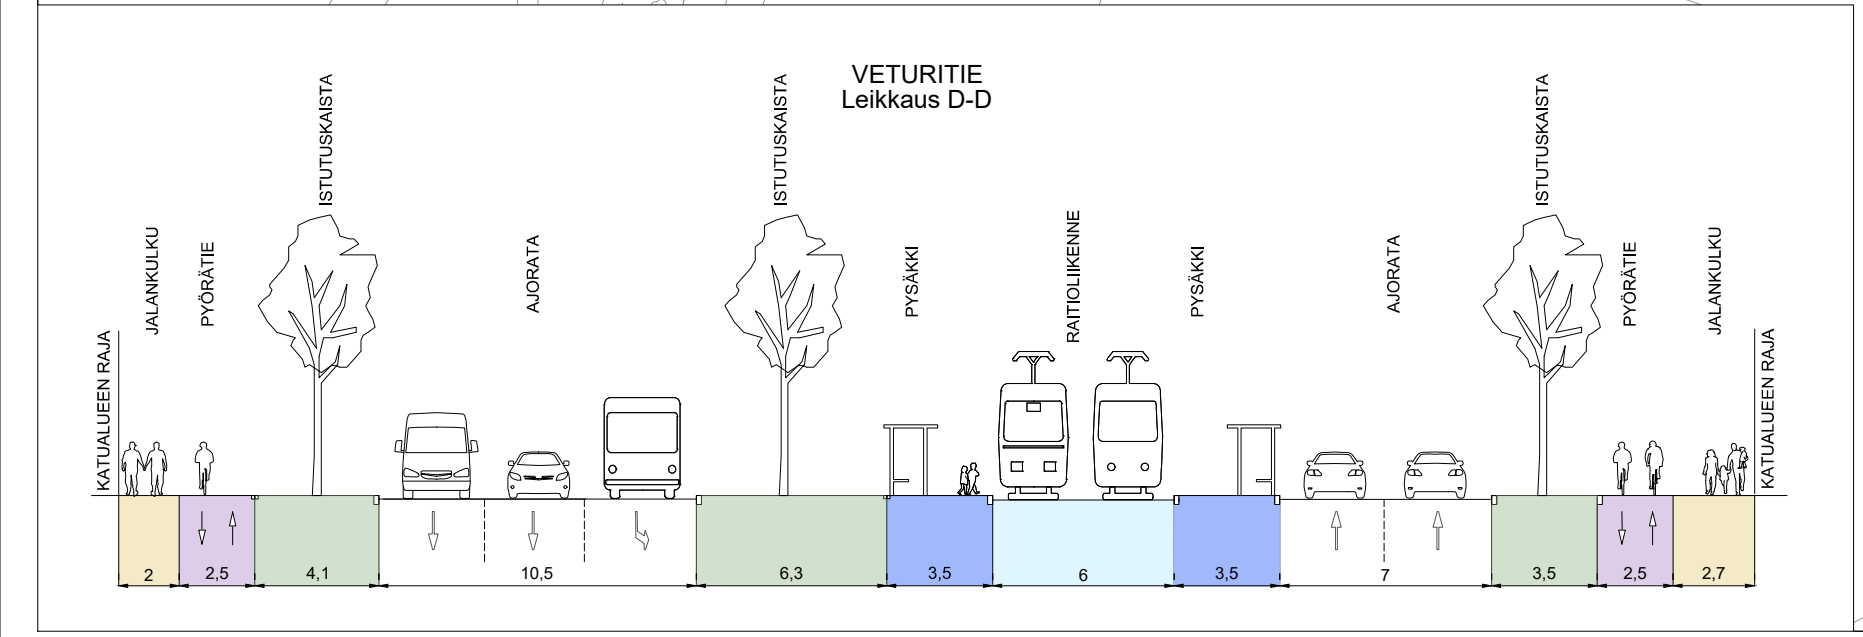

Helsinki Kaupunkiympäristön toimiala		Liikenne- ja katusuunnittelu	
Kaupunginosa 17. Pasila			
Etelä-Pasilan liikenteelliset periaatteet asemakaavoituksen pohjaksi			
Mittakaava	Diagrammi HEL 2024-005527	Piirustusno 7634	Päiväys 21.5.2024
Hanke	Asemakaava	Tasokoordinaatisto ETRS-GK25	Muutettu pvm
Katusuunnitelma	000000/00	Korkausjärjestelmä N2000	Hyväksyjä Reetta Putkonen
Käsitellyt	1.KYLK 21.5.2024		Tarkastanut Jouni Korhonen
			Laatinut Aleksi Räsänen