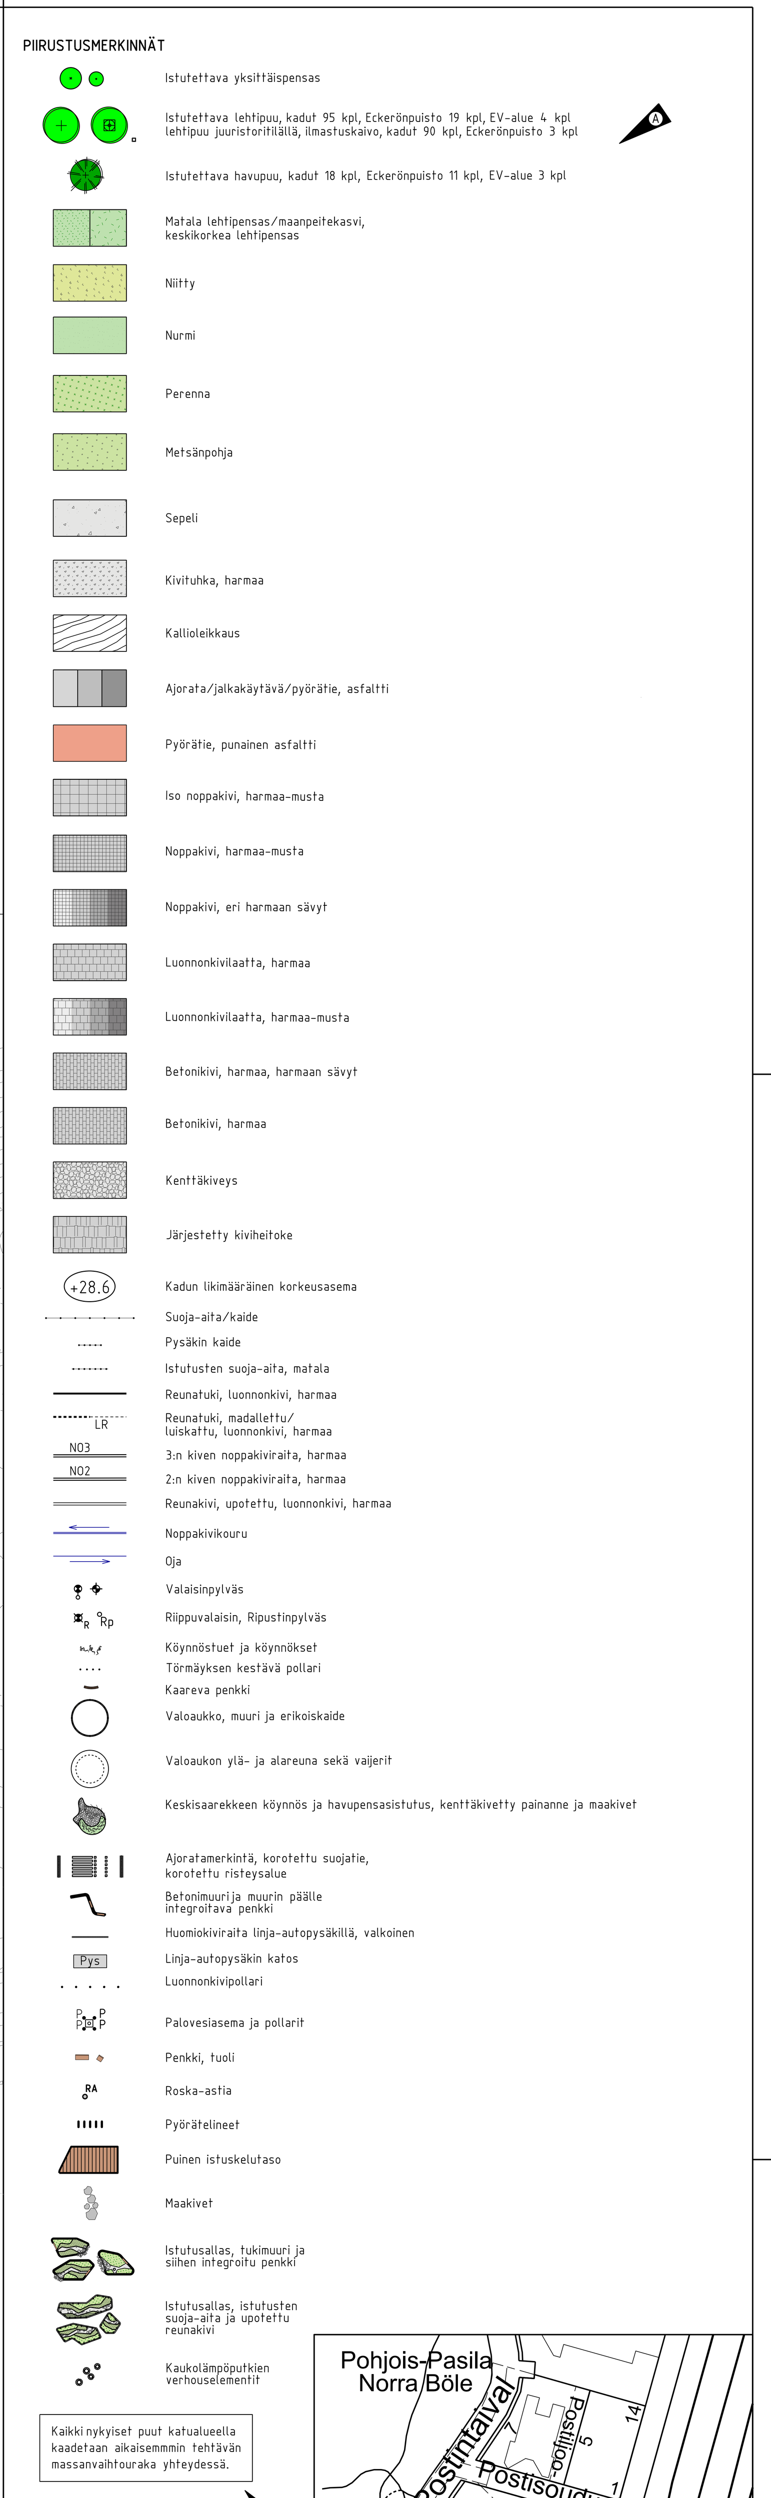

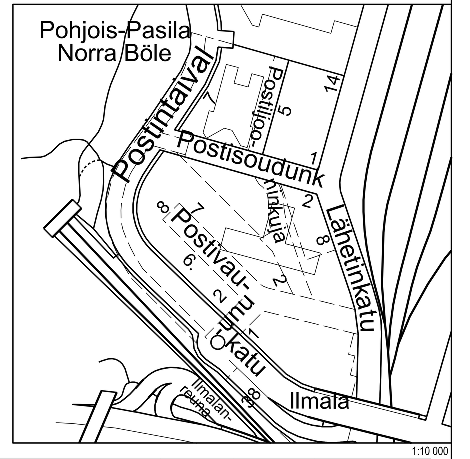

A	Lisätty puiden kpl määrät ja kaadettavien puiden yleisteksti, poistettu yksi uusi puu, päivitetty poikkileikkauksia, päivitetty tonttikorkoja, lisätty noppakiviraidat, lisätty LR merkinnät, lisätty ojapainenne.	3.11.2023	Ramboll/ S. Leinonen	KYMP/ E. Kattilakoski

Helsinki **Kaupunkiympäristön toimiala**
www.hel.fi
sähköposti: etunimi.sukunimi@hel.fi

KAUP.OSA, OSA-ALUE
17. Pasila, Helsinki

Eteläinen Postipuisto

Postiljooninkatu, Postiljooninkuja, Sähkekatu, Filatelistinpolku, Filatelistinkatu, Filatelistinkuja, Eckerönpolku, Postisoudunkatu, Kustinpolku, Kirjekatu
Katu ja puistosuunnitelmien koostepiirustus

MK 1:1000/ 1:100, 1:200	LIITTYY	NRO 31461/3	KHS		
	KORVAA		KYLK		
	KORVATTU	TASOKOORDINAATISTO: ETRS-GK25	HYV.	8.3.2023	Reetta Putkonen
	ASEMAKAAVA 12565		TARK.	8.3.2023	Ismo Rantanen
	LIIKENNES. 6923	KORKEUSJÄRJESTELMÄ: N2000	PROJ.	8.3.2023	Eino Kattilakoski
RAMBOLL	Ramboll Finland Oy PL 25, Itsehallintokuja 3 02601 ESPOO puh. 020 755 611		HYV.	17.2.2023	Susanna Leinonen
			TARK.	17.2.2023	Mikko Siukkola
			LAAT.	17.2.2023	Mikko Siukkola