



# Oulunkylän liikuntapuisto

Y3128-2

 

Oulunkylän tekonurmi Oy:lle  
vuokrattava alue tilapäistä  
rakennusta (n. 116 kem<sup>2</sup>) varten

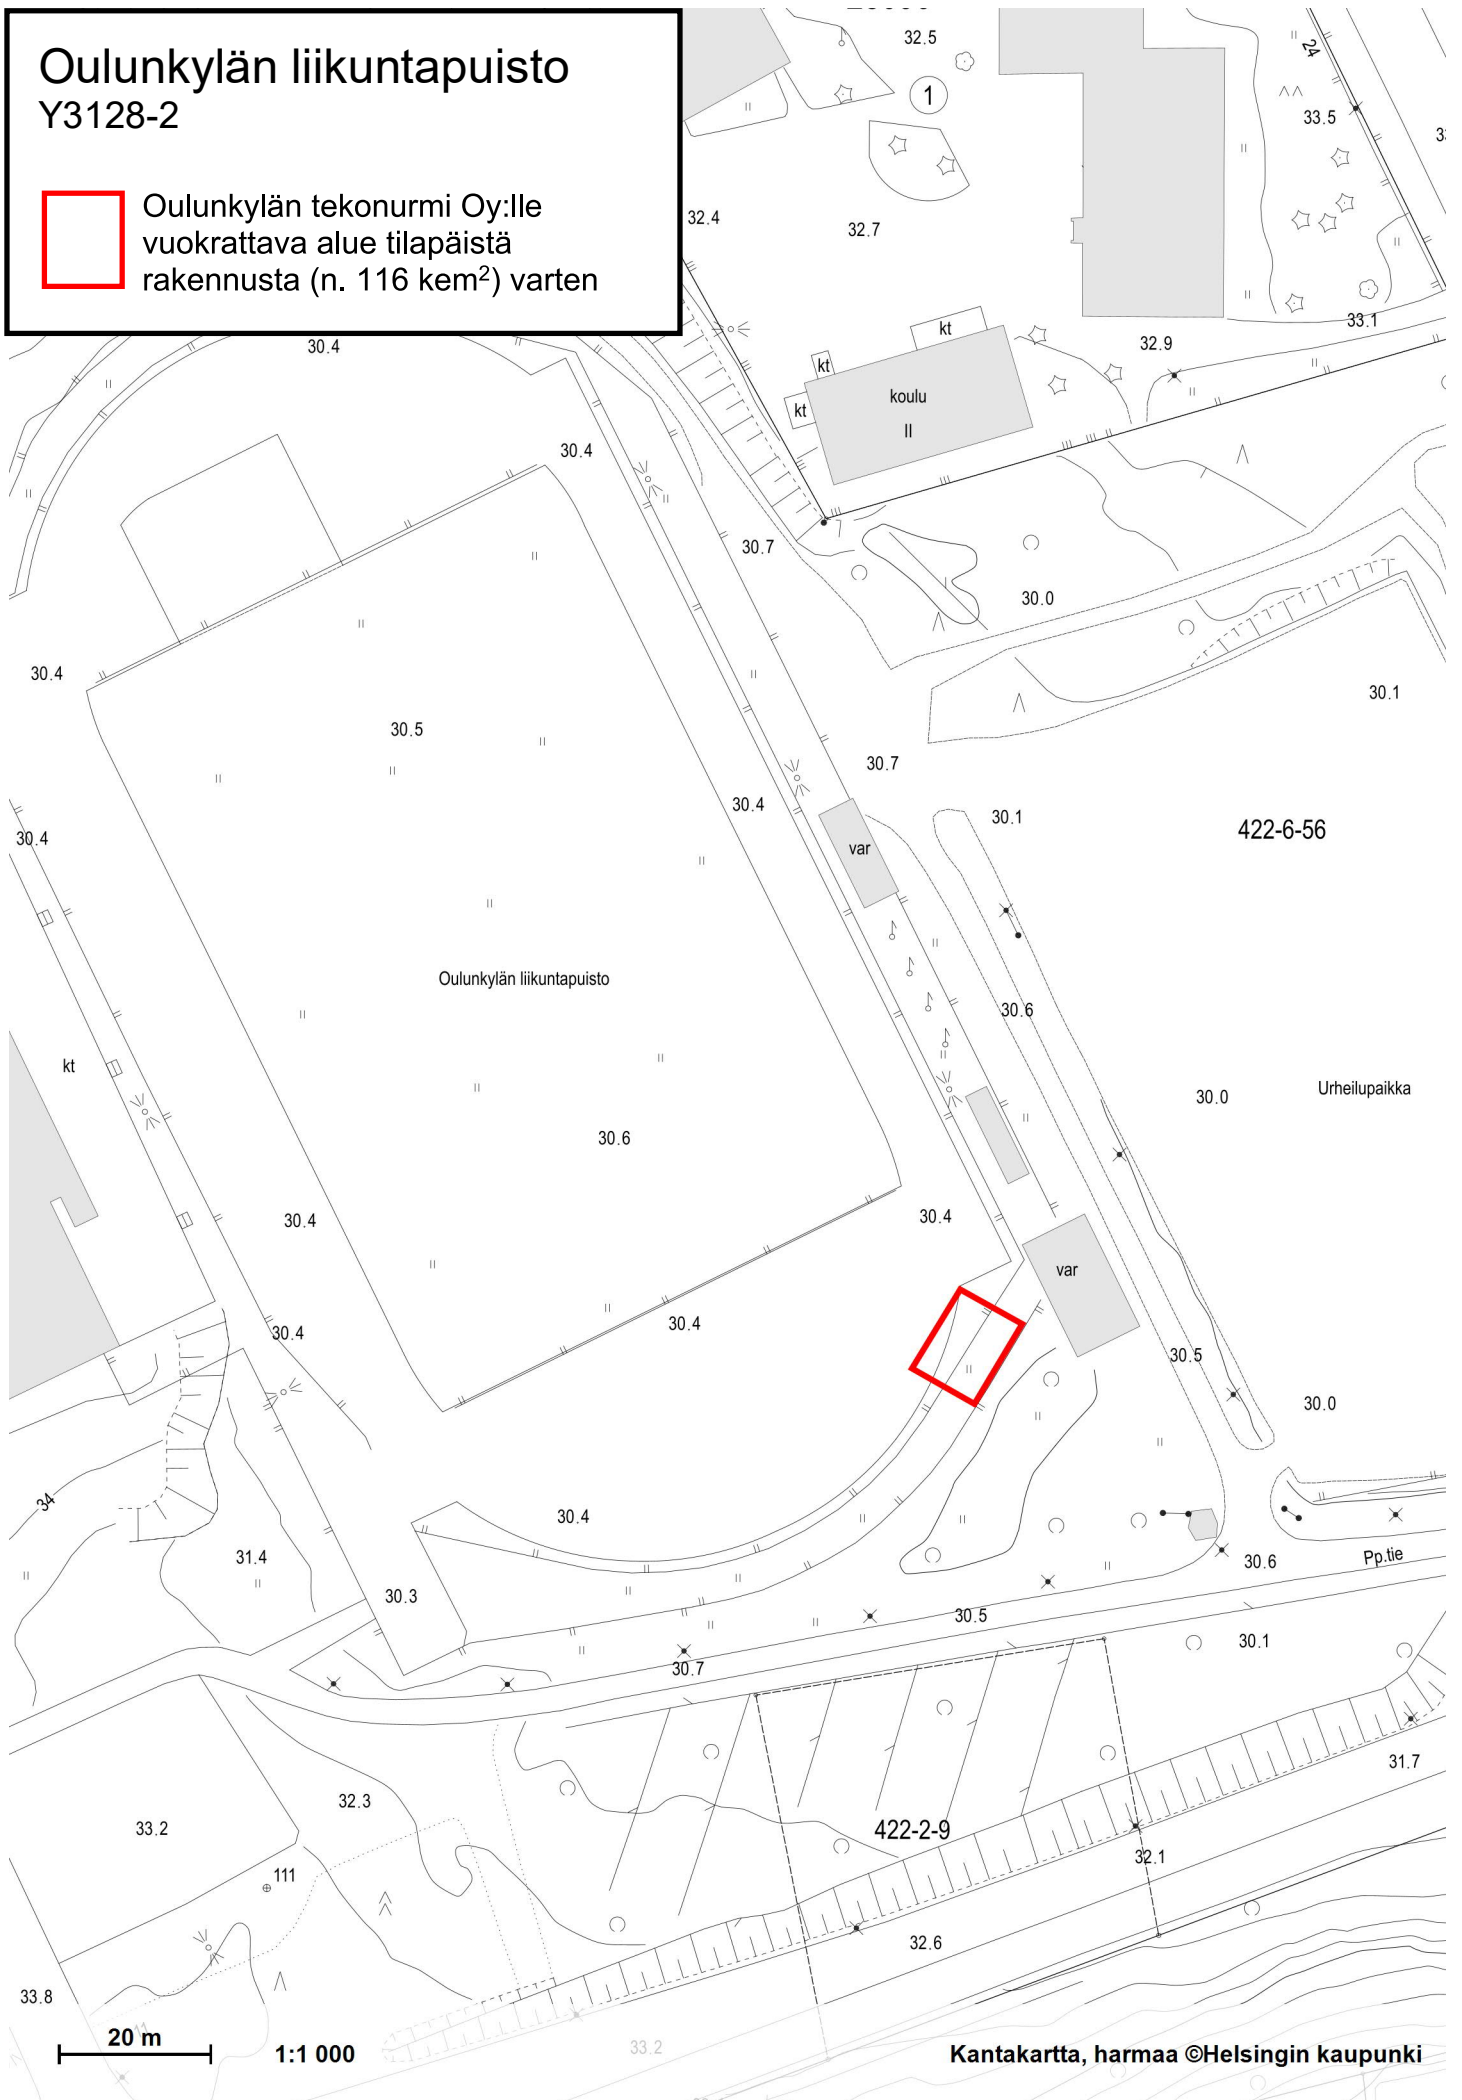

20 m

1:1 000

Kantakartta, harmaa ©Helsingin kaupunki