

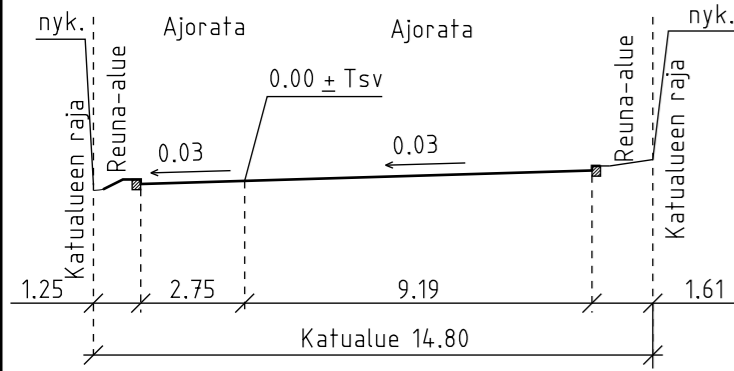


POIKKILEIKKAUS A - A  
1:200

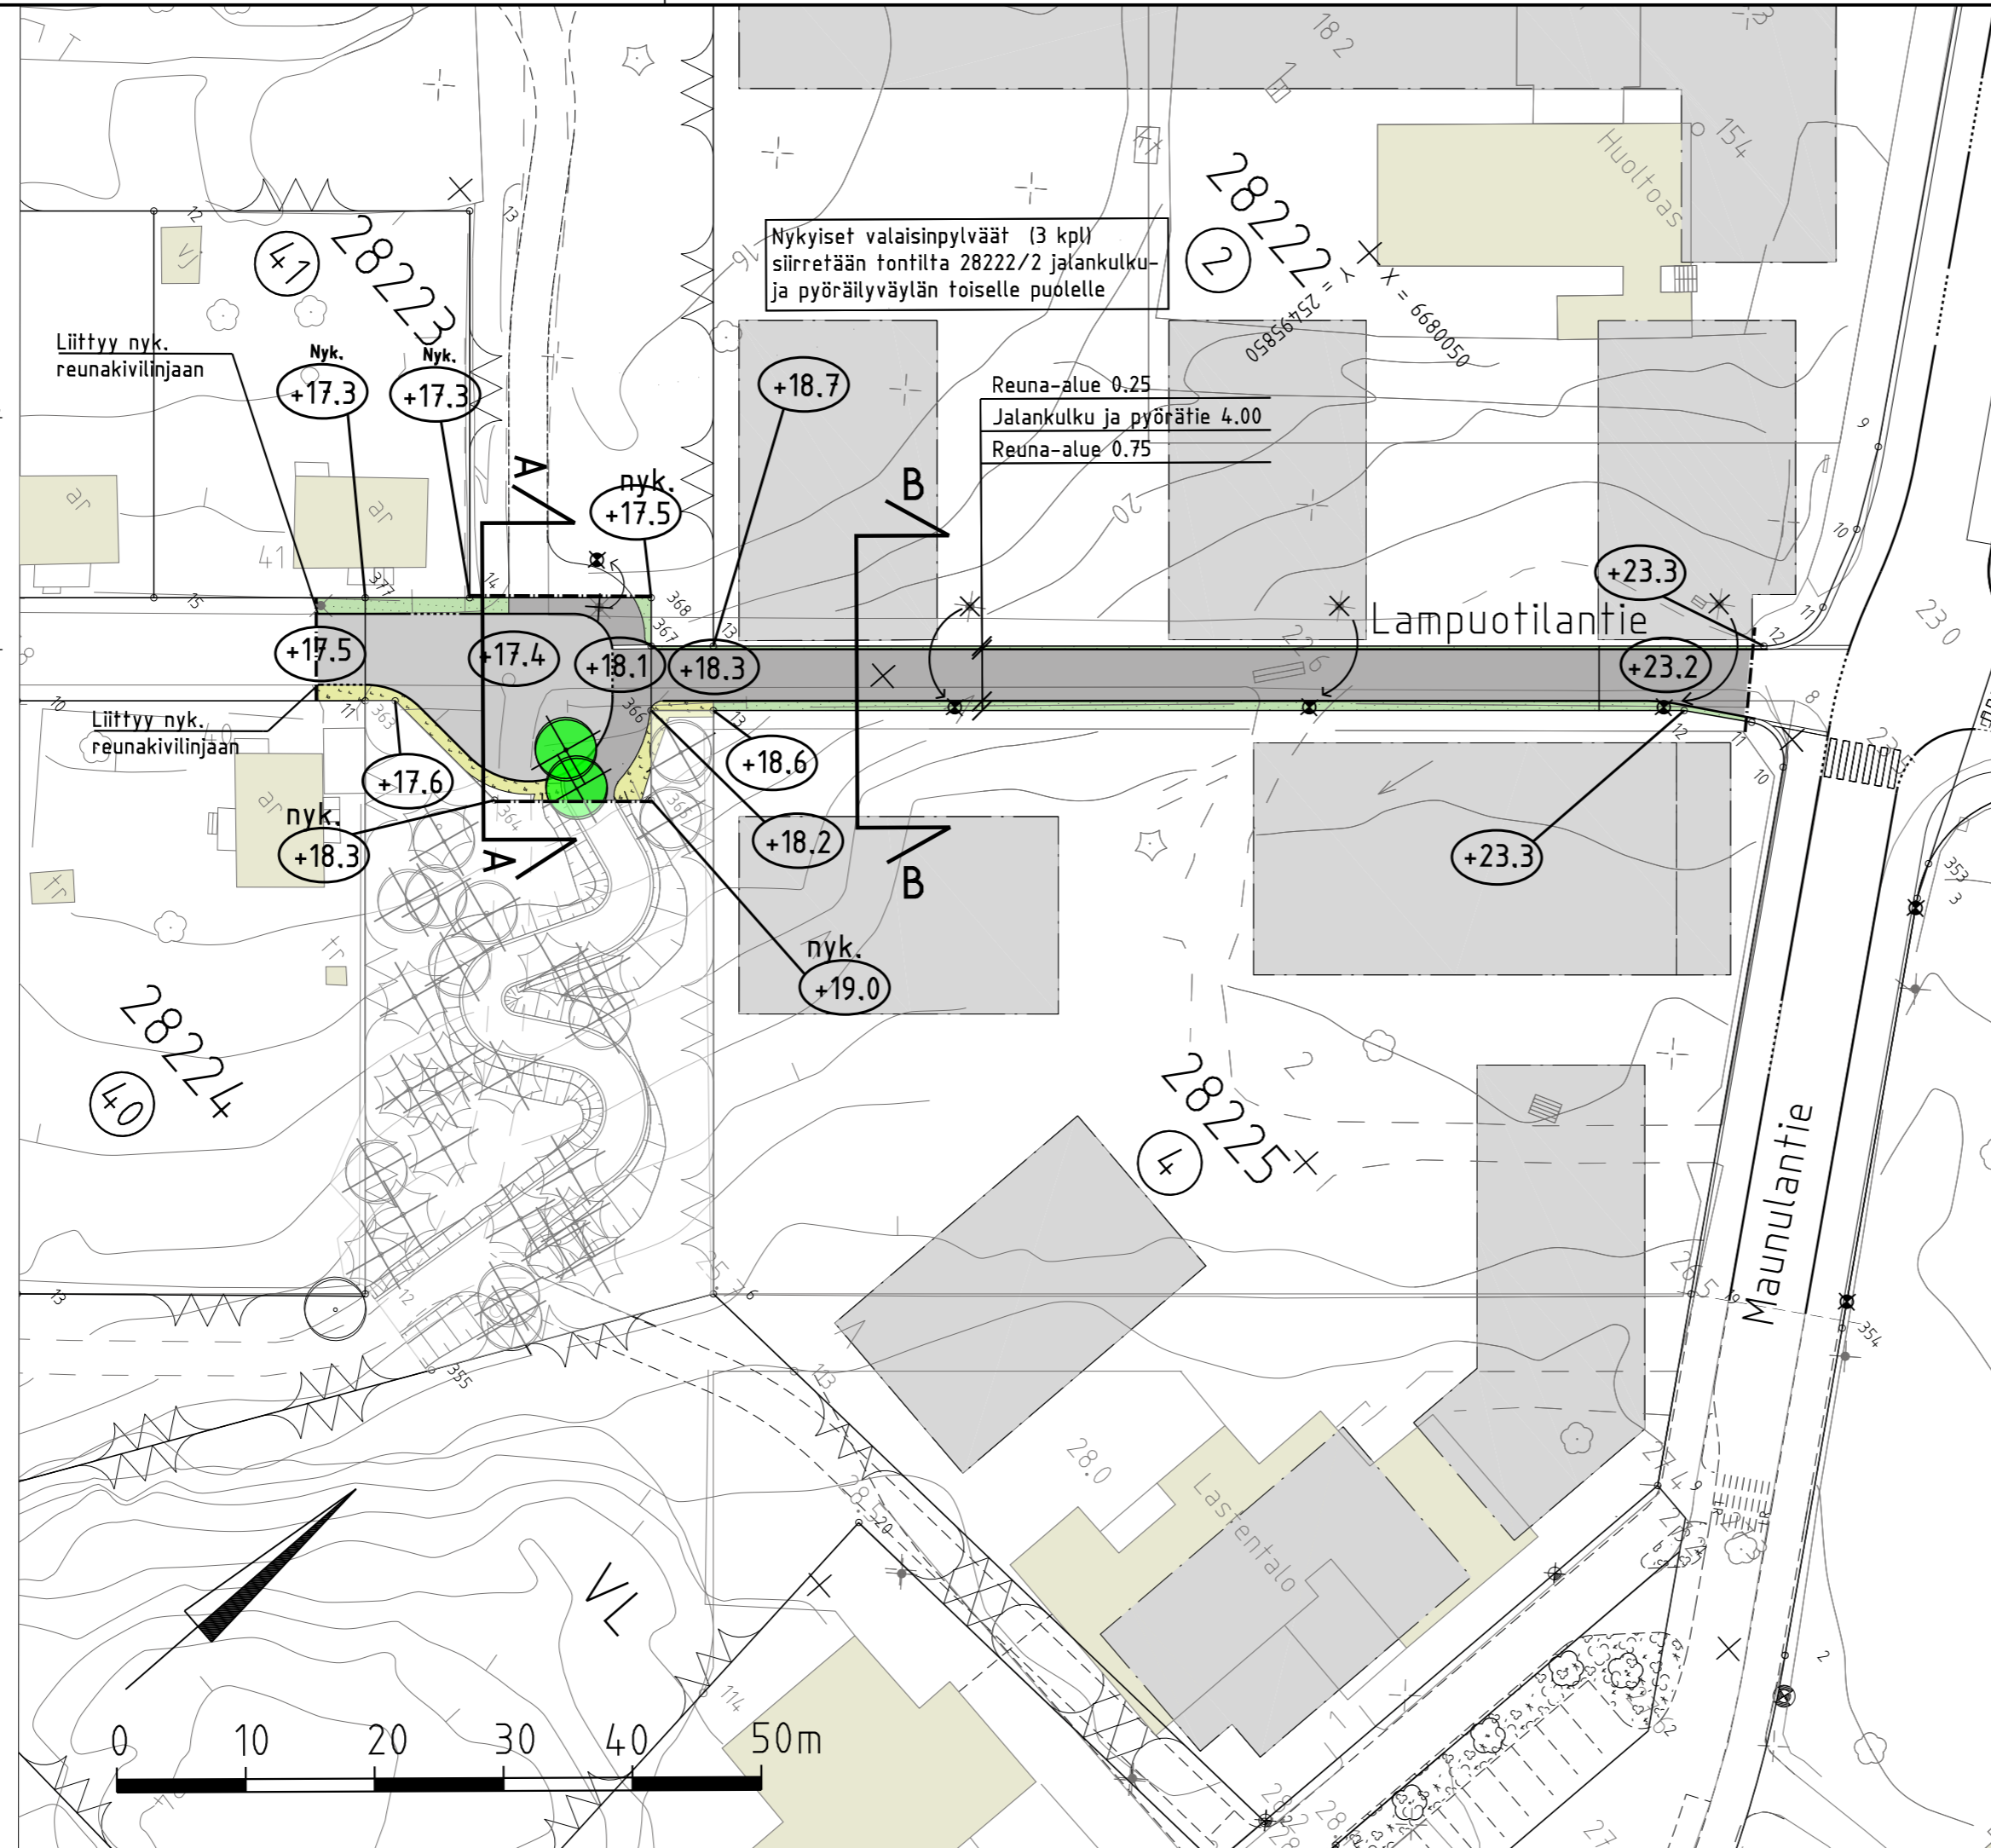


POIKKILEIKKAUS B-B  
1:200

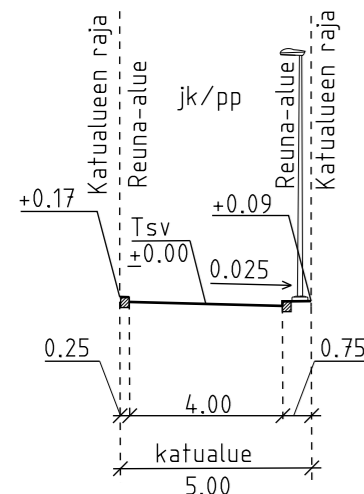

PIIRUSTUSMERKINNÄT

- Asfaltti (ajorata / jk+pp-tie)
- Nurmi
- Niitty
- Reunatuki V220h, luonnonkivi, harmaa
- Madallettu reunatuki V220h, luonnonkivi, harmaa
- Luiskattu reunatuki V220h, luonnonkivi, harmaa
- 3:n kiven harmaa noppakiviraita
- Kadun likimääräinen korkeusasema
- Uusi/siirretty valaisinpylväs
- Nykyinen/poistettava/siirrettävä valaisinpylväs
- Nykyinen lehtipuu
- Nykyinen havupuu
- Poistettava lehtipuu

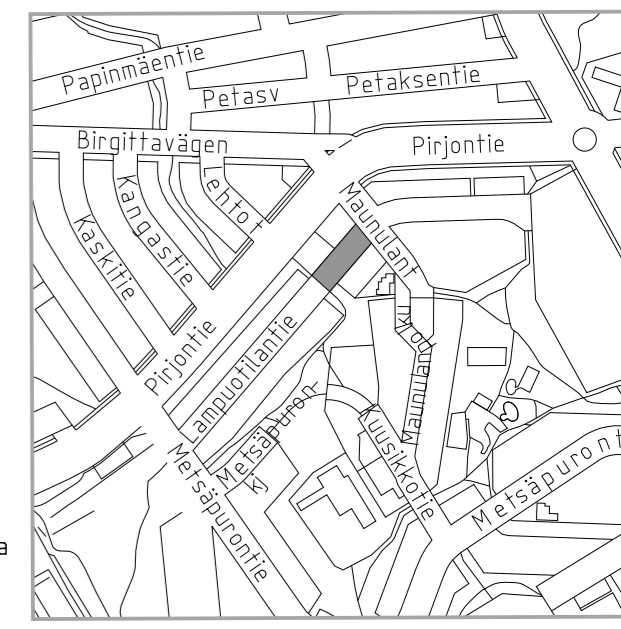

<b>Helsinki</b> Kaupunkiympäristön toimiala		www.hel.fi sähköposti: etunimi.sukunimi@hel.fi	
KAUP.OSA, OSA-ALUE 28. Oulunkylä, Maunula			
<b>LAMPUOTILANTIE</b>			
väällä Lampuotilanpuisto - Maunulantie			
Katusuunnitelma			
MK	LIITTYY	NRO	KHS
1:500	KORVAA	31180/1	KYLK
1:200	KORVATTU	TASOKOORDINAATISTO:	HYV. 12.09.2019 R. Putkonen
	ASEMAKAAVA	ETRS-GK25	TARK. 12.09.2019 I. Rantanen
	LIIKENNES.	KORKEUSJÄRJESTELMÄ:	PROJ. 12.09.2019 S. Hurskainen
		N2000	HYV. 05.09.2019 J. Lahti
<b>SITOWISE</b>		Tuulikuja 2	TARK. 05.09.2019 A. Patama
		02100 Espoo	LAAT. 05.09.2019 T. Mäenpää
		020 747 6000	
		www.sitowise.com	