


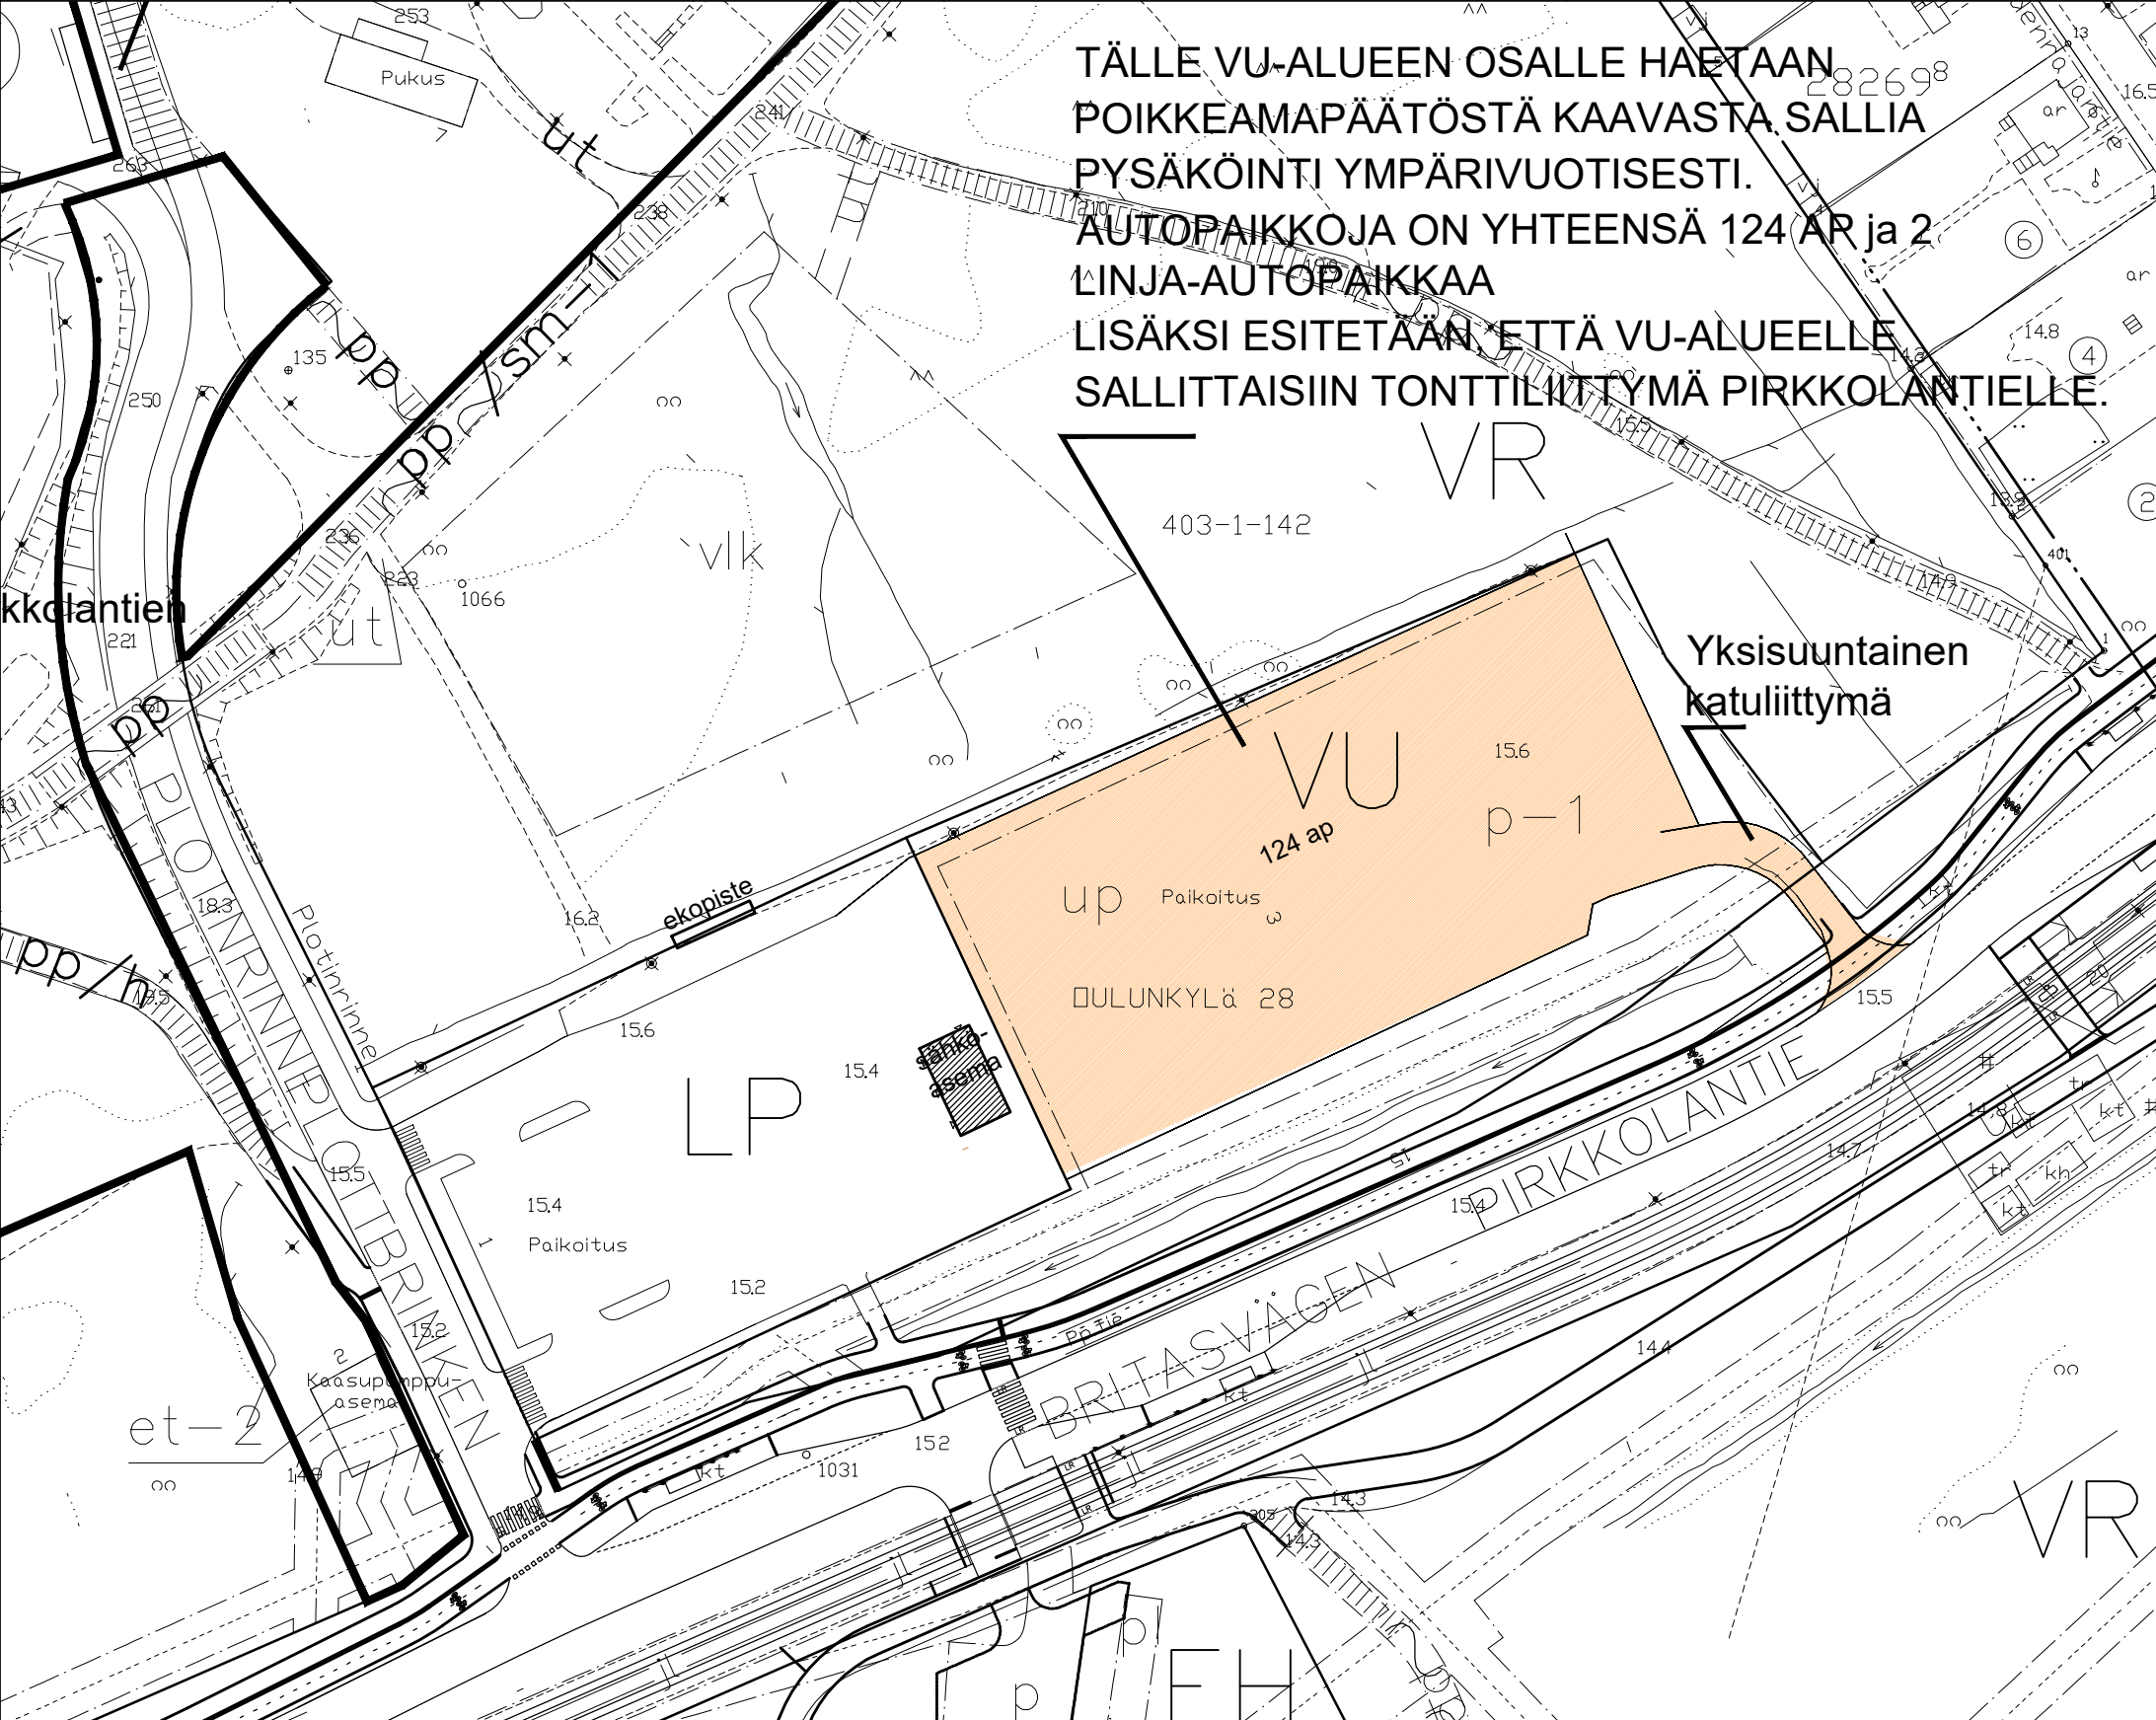


TÄLLE VU-ALUEEN OSALLE HAETAAN
POIKKEAMAPÄÄTÖSTÄ KAAVASTA SALLIA
PYSÄKÖINTI YMPÄRIVUOTISESTI.
AUTOPAIKKOJA ON YHTEENSÄ 124 AP ja 2
LINJA-AUTOPAIKKAA
LISÄKSI ESITETAAN, ETTÄ VU-ALUEELLE
SALLITTAISIIN TONTTILIITTYMÄ PIRKKOLANTIELLE.



Aluetta koskevat kaavamerkinnät;

-  Urheilu- ja virkistyspalvelujen alue.
-  Ohjeellinen urheilukenttä.
-  Alueen osa, jota voi talvella käyttää pysäköintiin.

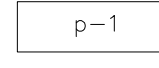Kaavamerkintään p-1 haetaan poikkeusta sallia pysäköinti ympärivuotisesti.

Perustelut:
Pirkkolan liikuntahalli Oy:n rakennusluvassa osa hankkeen edellyttämistä autopaikoista (85 kpl) on suunniteltu asemakaavassa, Pirkkolan uimahallin luoteispuolella olevalle p-merkinnällä osoitettulle alueelle (ks. sijaintikarta).

Poikkeusta haetaan, jotta välttyttäisiin puiden kaadolta ja Keskuspuiston kaventamiselta, jonka asemakaavan mukainen pysäköinnin toteutus aiheuttaisi.

PYSÄKÖINTIALUEKAAVIO 1:1000