
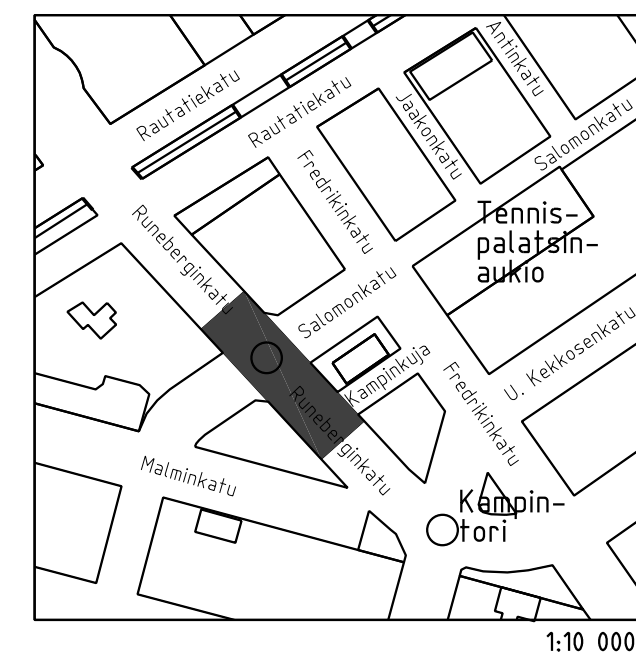


**PIIRUSTUSMERKINNÄT**

-  Ajorata/jalkakäytävä ja pyörätie, asfalttia
-  Pyöräkaista, punainen pinnoite
-  Luonnonkivilaatoitus, harmaa/vaalea
-  Luonnonkivilaatoitus, vaalea (huomioraita)
-  Nupukiveys, harmaa
-  Nupukiveys, musta
-  Nupukiveys, valkoinen
-  Noppakiveys, harmaa
-  Noppakiveys, musta
-  Perenna
-  Istutettava lehtipuu juuristoritillä 3 kpl
-  Kadun likimääräinen korkeusasema
-  Reunatuki, luonnonkivi, punainen
-  Reunatuki, madallettu/luiskattu, luonnonkivi, punainen
-  Reunatuki, upotettu, luonnonkivi, punainen
-  Reunatuki, nykyinen
-  3:n kiven harmaa noppakiviraita
-  2:n kiven harmaa noppakiviraita
-  Roska-astia
-  Valaisinpylväs

Katu kuivatetaan hulevesiviemäreillä.

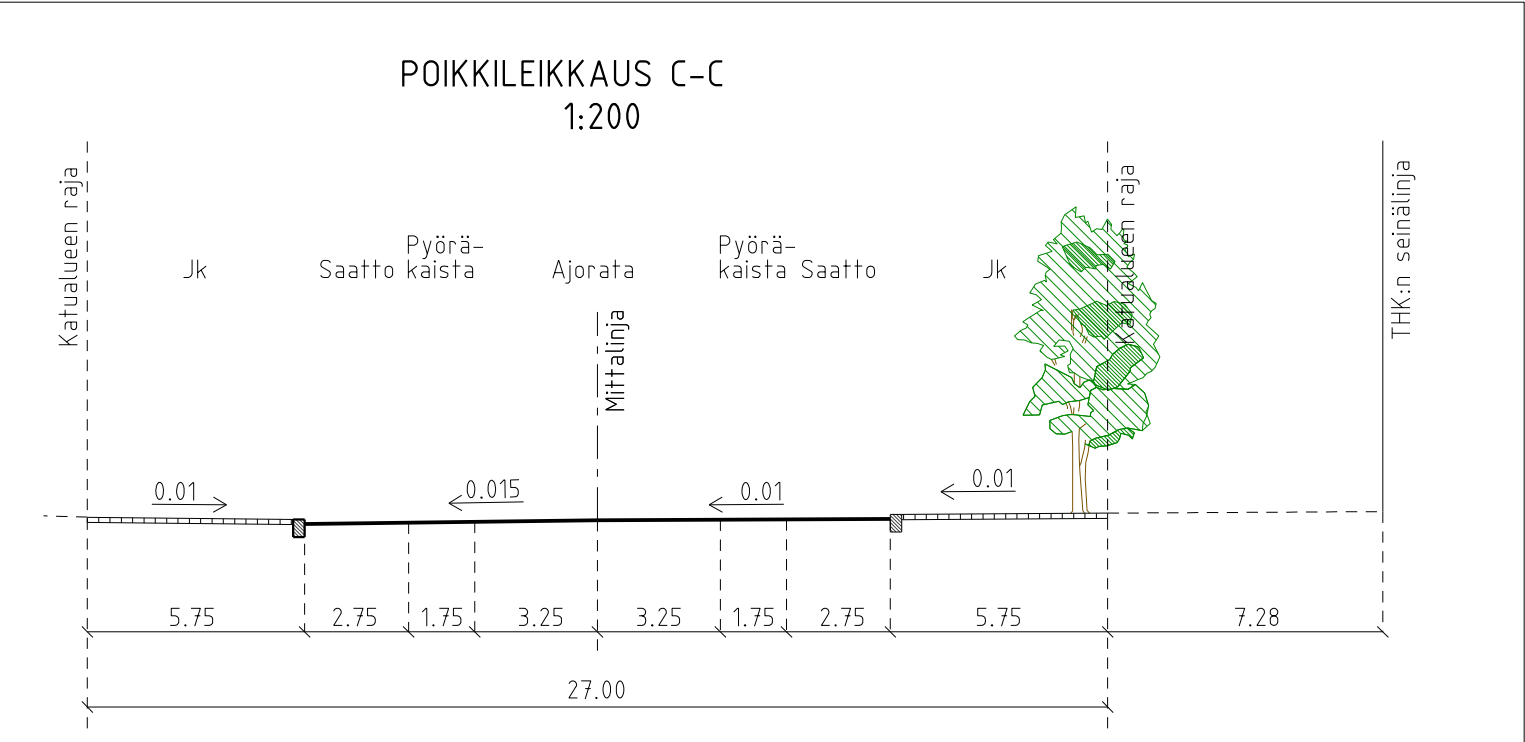

Runeberginkadun ajoradan itäpuolen syvennys muutettu matkailuliikenteen linja-autopysäkitä saattoliikenteelle varatuksi syvennykseksi.		20.9.2024	Sitowise/ J. Lahti	KYMP/M. Kaalikoski
Helsinki Kaupunkiympäristön toimiala		www.hel.fi sähköposti: etunimi.sukunimi@hel.fi		
KAUP.OSA, OSA-ALUE 04. Kamppi				
<b>RUNEBERGINKATU</b> välillä Kampinkuja-Salomonkatu				
Katusuunnitelma				
MK 1:500	LIITTYY KORVAA KORVATTU ASEMAKAAVA LIIKENNES.	NRO 32017/1 TASAKOORDINAATISTO: ETRS-GK25 KORKEUSJÄRJESTELMÄ: N2000	KHS KYLK HYV. TARK. PROJ. HYV. TARK. LAAT.	   31.5.2024 31.5.2024 31.5.2024 31.5.2024 31.5.2024 31.5.2024 31.5.2024
				R. Putkonen I. Rantanen M. Kaalikoski J. Lahti J. Vääänen J. Heinonen, S. Mikkola
SITOWISE		Linnitustie 6D 02600 Espoo 020 747 6000 www.sitowise.com		