



Tasokoordinaatisto / Plankoordinatsystem:
ETRS-GK25
Korkeusjärjestelmä / Höjdsystem:
N2000

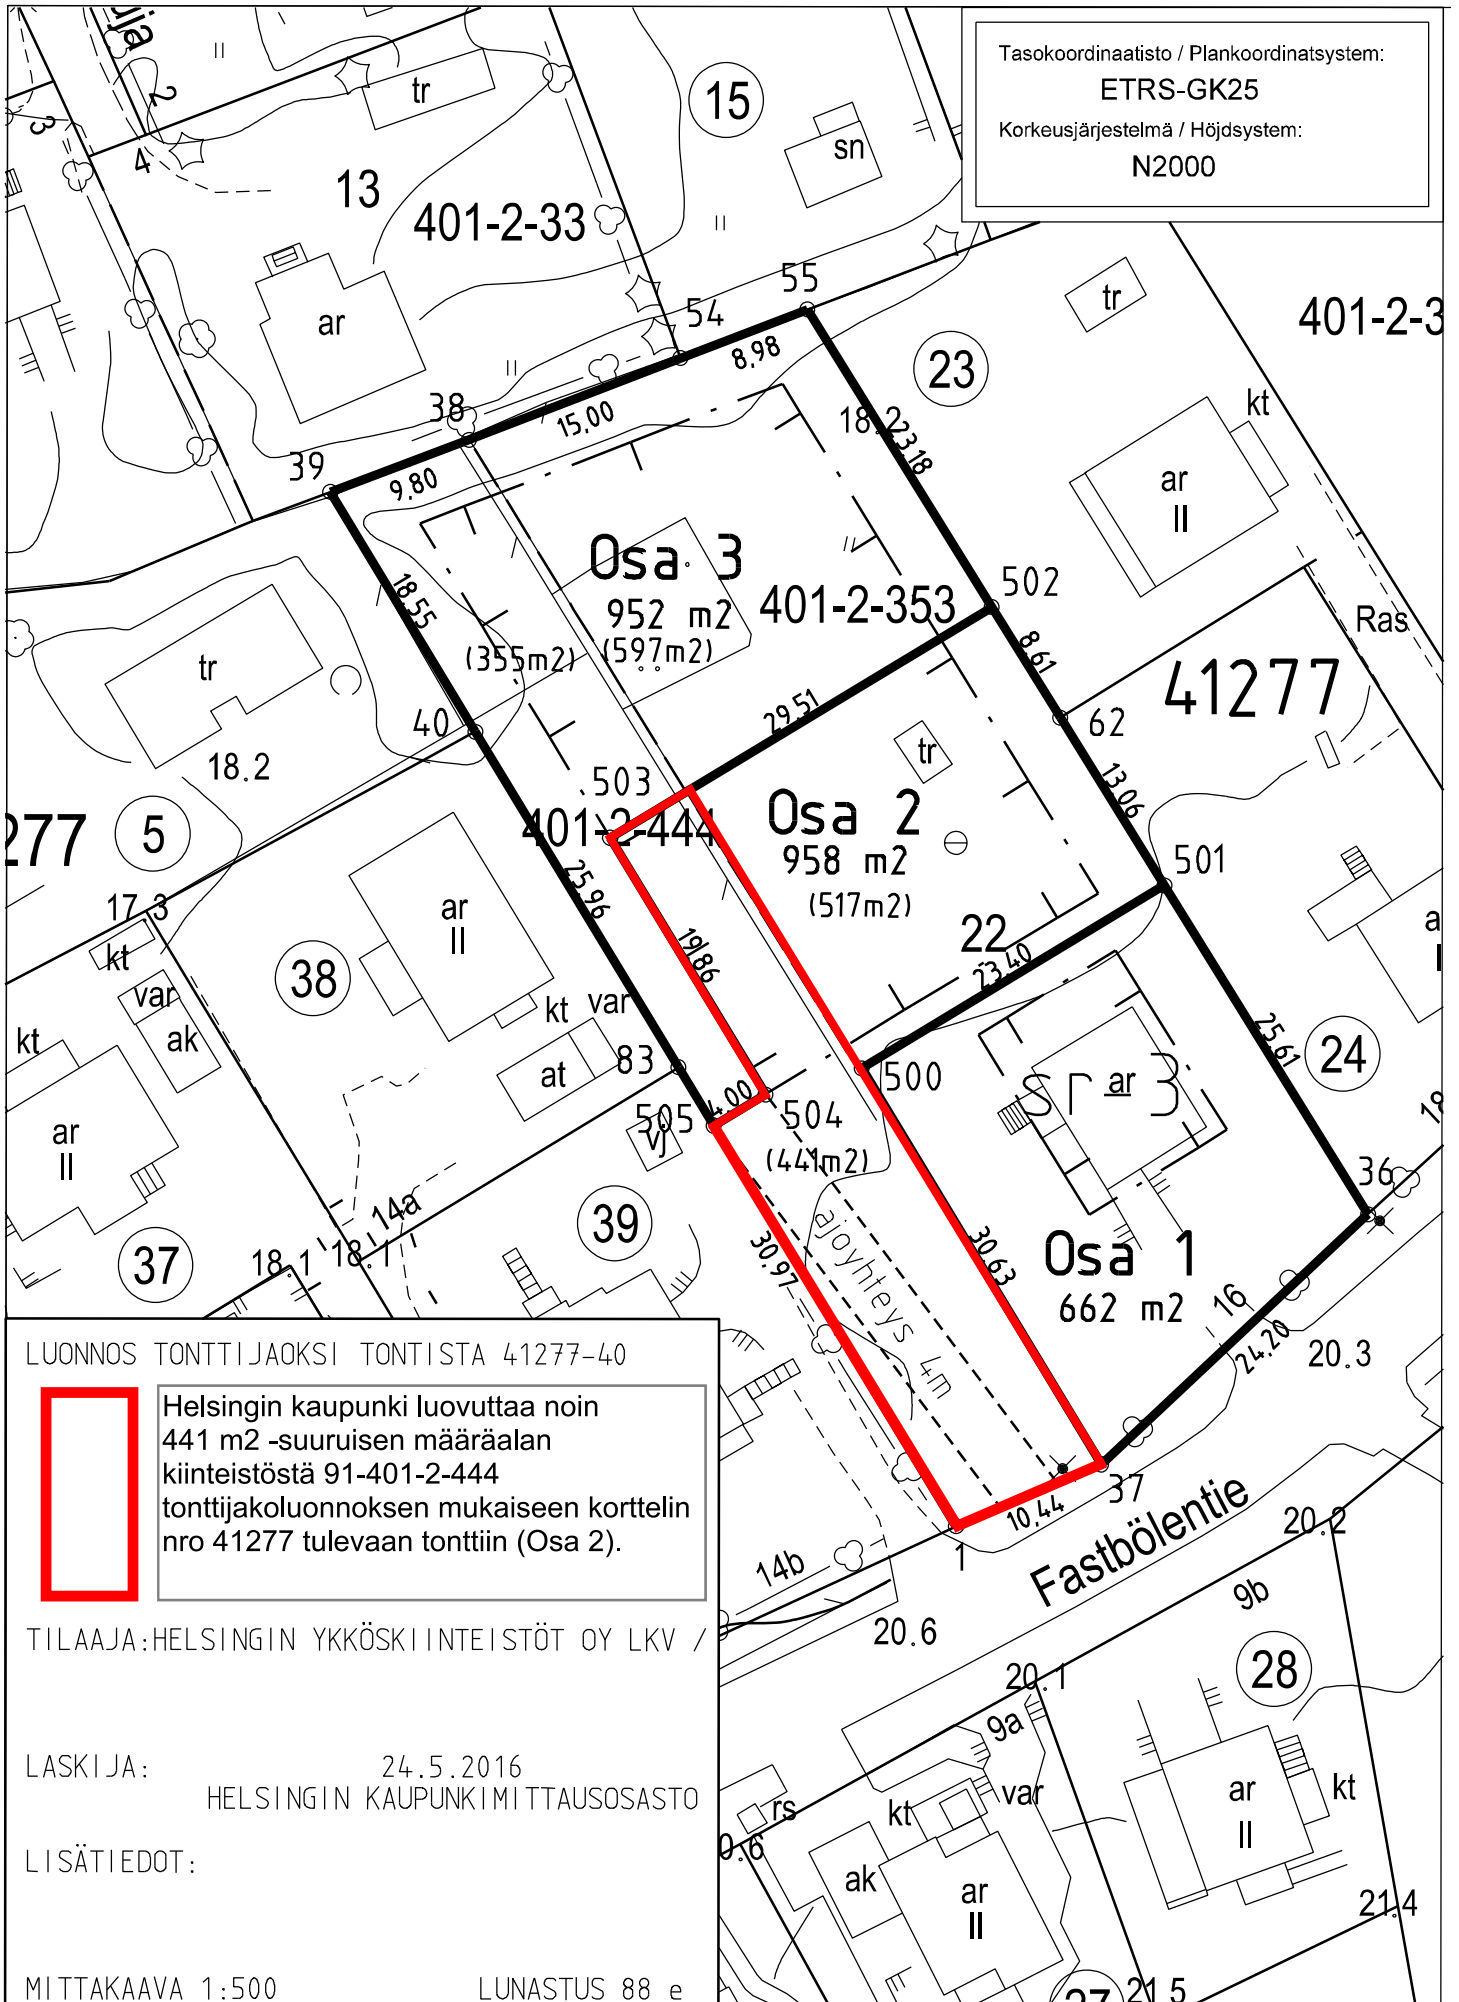

LUONNOS TONTTIJAKSII TONTISTA 41277-40

 

Helsingin kaupunki luovuttaa noin 441 m² -suuruisen määräalan kiinteistöstä 91-401-2-444 tonttijakoluonnoksen mukaiseen korttelin nro 41277 tulevaan tonttiin (Osa 2).

TILAAJA: HELSINGIN YKKÖSKIINTEISTÖT OY LKV /

LASKIJA: 24.5.2016
HELSINGIN KAUPUNKIMITTAUSOSASTO

LISÄTIEDOT:

MITTAKAAVA 1:500

LUNASTUS 88 e