



Tasokoordinaatisto / Plankoordinaatsystem:  
ETRS-GK25  
Korkeusjärjestelmä / Höjdsystem:  
N2000

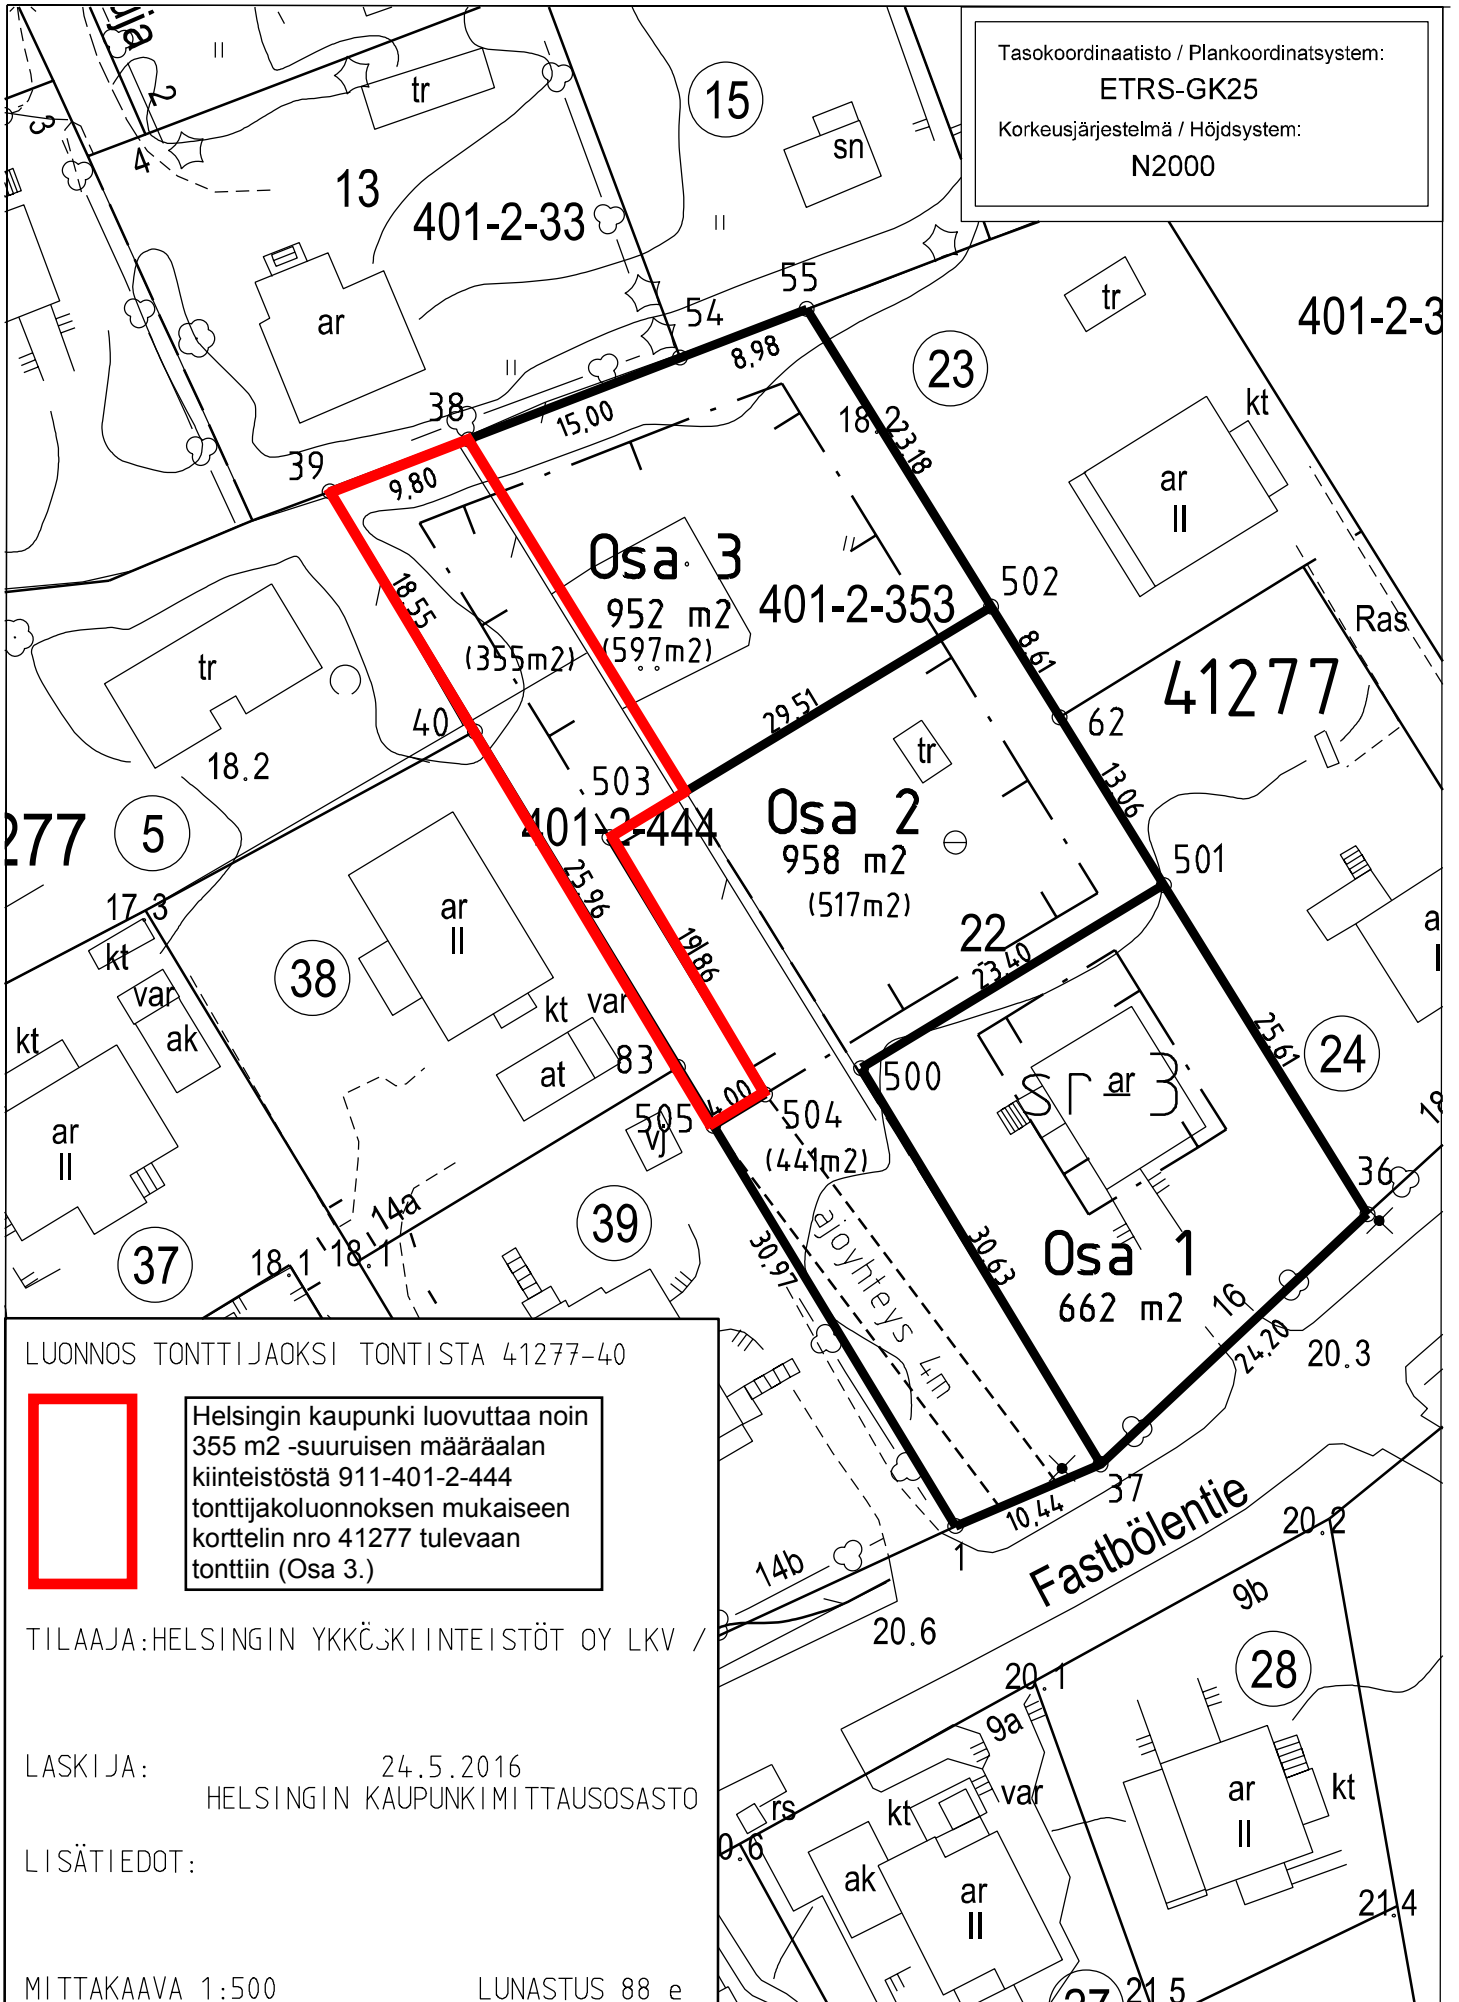

LUONNOS TONTTIJAKSII TONTISTA 41277-40

 

Helsingin kaupunki luovuttaa noin 355 m<sup>2</sup> -suuruisen määrällän kiinteistöstä 911-401-2-444 tonttijakoluonnoksen mukaiseen korttelin nro 41277 tulevaan tonttiin (Osa 3.)

TILAAJA: HELSINGIN YKKÖSKIINTEISTÖT OY LKV /

LASKIJA: 24.5.2016  
HELSINGIN KAUPUNKIMITTAUSOSASTO

LISÄTIEDOT:

MITTAKAAVA 1:500

LUNASTUS 88 e