


ASEMAKAAVAMERKINNÄT JA -MÄÄRÄYKSET	DETAJPLANEBETECKNINGAR OCH -BESTÄMMELSER			
AO	Erillispientalojen korttelialue.	Kvartersområde för fristående småhus.	e=0.22	Tehokkuusluku eli kerrosalan suhde tontin pinta-alaan.
VL	Läshivirkistysalue.	Område för närrecreation.		Rakennusala, jolle saa sijoittaa enintään yhden asunnon
W	Vesialue.	Vattenområde.		Maanalaista johtoa varten varattu alueen osa.
	Katu.	Gata.		Yleiselle jalankululle varattu alueen osa.
	2 m kaava-alueen rajan ulkopuolella oleva viiva.	Linje 2 m utanför planområdets gräns.		Laiturille varattu alueen osa. Tonttia 30045/1 palvelevan laiturin saa sijoittaa vain laiturille osoitetulle alueen osalle. Laiturin rakenteet tulee suunnitella siten, että ne eivät aiheuta haittaa suojeletavalle rantamuurille. Mikäli laituri suunnitellaan useamman veneen kiinnityspaikaksi, tulee veneiden kiinnitykseen käyttää sivupuomeja. Sivupuomit saa sijoittaa laiturille varattu alueen osa -merkinnän estämättä.
	Korttelin, korttelinosan ja alueen raja.	Kvarters-, kvartersdels- och områdesgräns.		Istutettava alueen osa, jolla kaupunkikuvallisesti merkittävä puusto tulee säilyttää ja tarvittaessa uudistaa.
	Osa-alueen raja.	Gräns för delområde.		Rakennuksen vesikatkon ylin sallittu korkeusasema.
	Risti merkinnän päällä osoittaa merkinnän poistamista.	Kryss på beteckning anger att beteckningen slopas.		Istutettava puu.
	Viiteviiva osoittaa alueen, jota merkintä koskee.	Hänvisningslinjen visar området som beteckningen gäller.		Säilytettävä rantamuri. Rantamuurin kunnostus- ja muutostyöt tulee tehdä siten, että sen historiallinen arvo ja kaupunkikuvallinen ilme säilyvät.
30	Kaupunginosan numero.	Stadsdelsnummer.		
30045	Korttelin numero.	Kvartersnummer.		
1	Ohjeellisen tontin numero.	Nummer på riktgivande tomt.		
KÄRKITIE	Kadun, tien, katuaukion, torin, puiston nimi.	Namn på gata, väg, öppen plats, torg, park.		
KUUSISAAR	Muun yleisen alueen nimi.	Namn på annat allmänt område.		
II	Roomalainen numero osoittaa rakennusten, rakennuksen tai sen osan suurimman sallitun kerrostaluvun.	Romersk siffra anger största tillåtna antalet våningar i byggnaderna, i byggnaden eller i en del därav.		

ASEMAKAAVAMERKINNÄT JA -MÄÄRÄYKSET	DETAJPLANEBETECKNINGAR OCH -BESTÄMMELSER			
VL	Läshivirkistysalue.	Område för närrecreation.		Rakennusala, jolle saa sijoittaa enintään yhden asunnon
W	Vesialue.	Vattenområde.		Maanalaista johtoa varten varattu alueen osa.
	Katu.	Gata.		Yleiselle jalankululle varattu alueen osa.
	2 m kaava-alueen rajan ulkopuolella oleva viiva.	Linje 2 m utanför planområdets gräns.		Laiturille varattu alueen osa. Tonttia 30045/1 palvelevan laiturin saa sijoittaa vain laiturille osoitetulle alueen osalle. Laiturin rakenteet tulee suunnitella siten, että ne eivät aiheuta haittaa suojeletavalle rantamuurille. Mikäli laituri suunnitellaan useamman veneen kiinnityspaikaksi, tulee veneiden kiinnitykseen käyttää sivupuomeja. Sivupuomit saa sijoittaa laiturille varattu alueen osa -merkinnän estämättä.
	Korttelin, korttelinosan ja alueen raja.	Kvarters-, kvartersdels- och områdesgräns.		Istutettava alueen osa, jolla kaupunkikuvallisesti merkittävä puusto tulee säilyttää ja tarvittaessa uudistaa.
	Osa-alueen raja.	Gräns för delområde.		Rakennuksen vesikatkon ylin sallittu korkeusasema.
	Risti merkinnän päällä osoittaa merkinnän poistamista.	Kryss på beteckning anger att beteckningen slopas.		Istutettava puu.
	Viiteviiva osoittaa alueen, jota merkintä koskee.	Hänvisningslinjen visar området som beteckningen gäller.		Säilytettävä rantamuri. Rantamuurin kunnostus- ja muutostyöt tulee tehdä siten, että sen historiallinen arvo ja kaupunkikuvallinen ilme säilyvät.
30	Kaupunginosan numero.	Stadsdelsnummer.		
30045	Korttelin numero.	Kvartersnummer.		
1	Ohjeellisen tontin numero.	Nummer på riktgivande tomt.		
KÄRKITIE	Kadun, tien, katuaukion, torin, puiston nimi.	Namn på gata, väg, öppen plats, torg, park.		
KUUSISAAR	Muun yleisen alueen nimi.	Namn på annat allmänt område.		
II	Roomalainen numero osoittaa rakennusten, rakennuksen tai sen osan suurimman sallitun kerrostaluvun.	Romersk siffra anger största tillåtna antalet våningar i byggnaderna, i byggnaden eller i en del därav.		

ASEMAKAAVAMERKINNÄT JA -MÄÄRÄYKSET	DETAJPLANEBETECKNINGAR OCH -BESTÄMMELSER			
AO	Erillispientalojen korttelialue.	Kvartersområde för fristående småhus.	e=0.22	Tehokkuusluku eli kerrosalan suhde tontin pinta-alaan.
VL	Läshivirkistysalue.	Område för närrecreation.		Rakennusala, jolle saa sijoittaa enintään yhden asunnon
W	Vesialue.	Vattenområde.		Maanalaista johtoa varten varattu alueen osa.
	Katu.	Gata.		Yleiselle jalankululle varattu alueen osa.
	2 m kaava-alueen rajan ulkopuolella oleva viiva.	Linje 2 m utanför planområdets gräns.		Laiturille varattu alueen osa. Tonttia 30045/1 palvelevan laiturin saa sijoittaa vain laiturille osoitetulle alueen osalle. Laiturin rakenteet tulee suunnitella siten, että ne eivät aiheuta haittaa suojeletavalle rantamuurille. Mikäli laituri suunnitellaan useamman veneen kiinnityspaikaksi, tulee veneiden kiinnitykseen käyttää sivupuomeja. Sivupuomit saa sijoittaa laiturille varattu alueen osa -merkinnän estämättä.
	Korttelin, korttelinosan ja alueen raja.	Kvarters-, kvartersdels- och områdesgräns.		Istutettava alueen osa, jolla kaupunkikuvallisesti merkittävä puusto tulee säilyttää ja tarvittaessa uudistaa.
	Osa-alueen raja.	Gräns för delområde.		Rakennuksen vesikatkon ylin sallittu korkeusasema.
	Risti merkinnän päällä osoittaa merkinnän poistamista.	Kryss på beteckning anger att beteckningen slopas.		Istutettava puu.
	Viiteviiva osoittaa alueen, jota merkintä koskee.	Hänvisningslinjen visar området som beteckningen gäller.		Säilytettävä rantamuri. Rantamuurin kunnostus- ja muutostyöt tulee tehdä siten, että sen historiallinen arvo ja kaupunkikuvallinen ilme säilyvät.
30	Kaupunginosan numero.	Stadsdelsnummer.		
30045	Korttelin numero.	Kvartersnummer.		
1	Ohjeellisen tontin numero.	Nummer på riktgivande tomt.		
KÄRKITIE	Kadun, tien, katuaukion, torin, puiston nimi.	Namn på gata, väg, öppen plats, torg, park.		
KUUSISAAR	Muun yleisen alueen nimi.	Namn på annat allmänt område.		
II	Roomalainen numero osoittaa rakennusten, rakennuksen tai sen osan suurimman sallitun kerrostaluvun.	Romersk siffra anger största tillåtna antalet våningar i byggnaderna, i byggnaden eller i en del därav.		

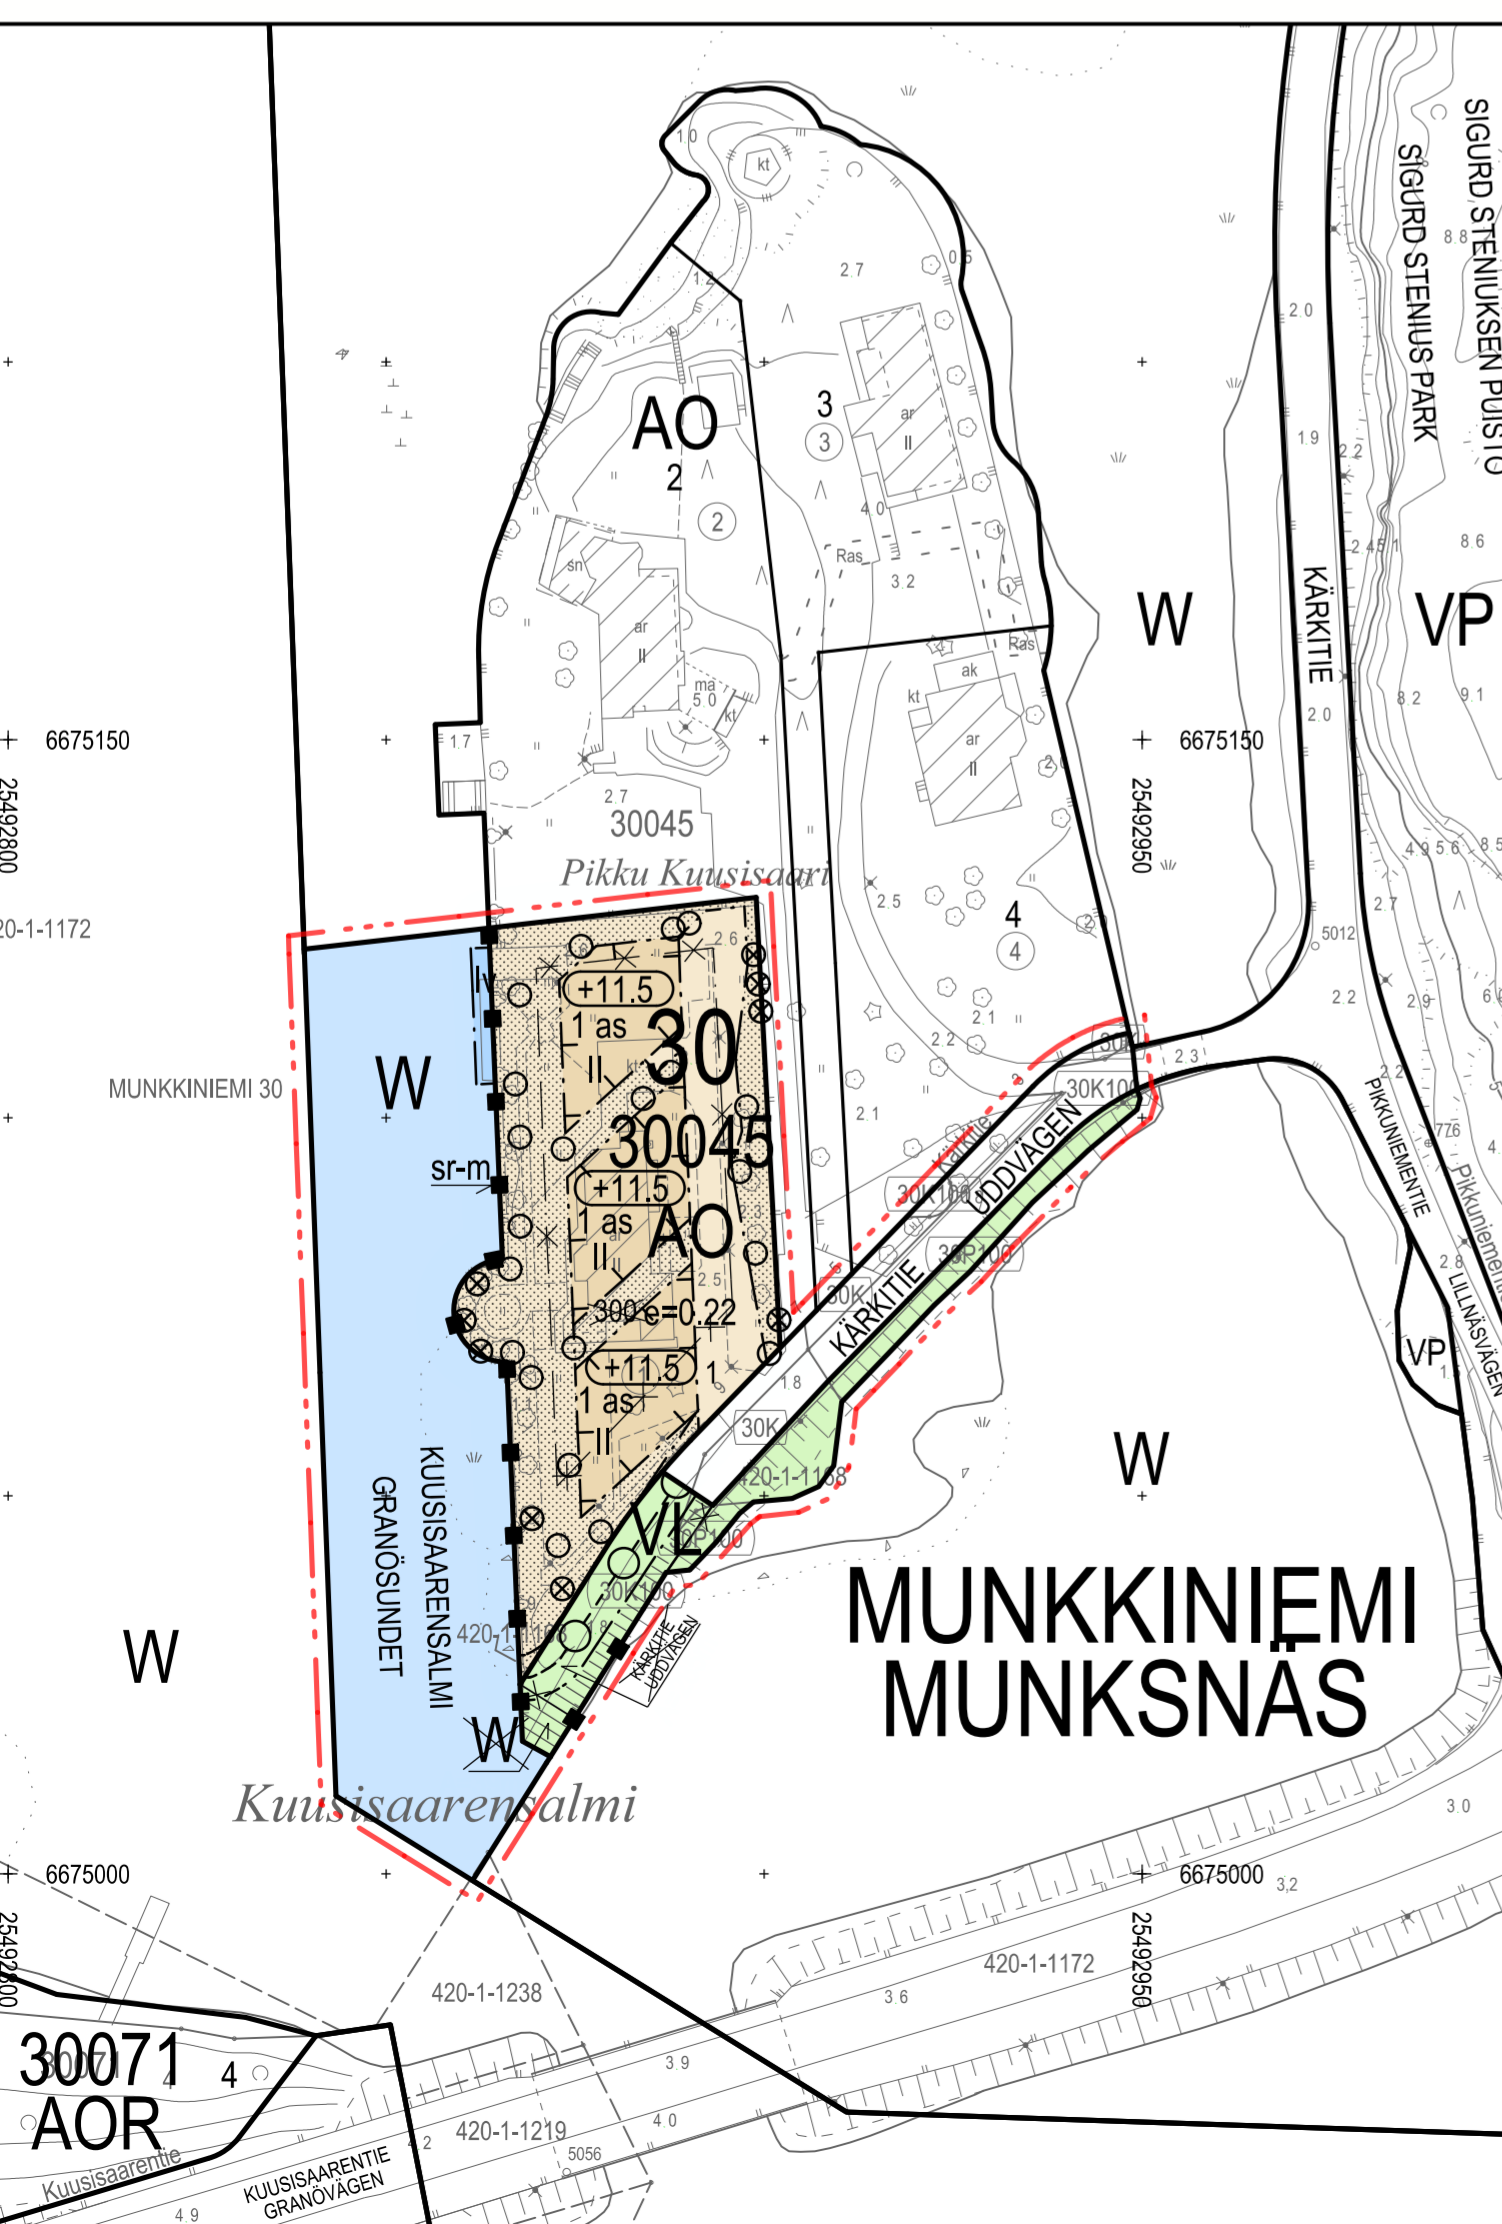

ASEMAKAAVAMERKINNÄT JA -MÄÄRÄYKSET	DETAJPLANEBETECKNINGAR OCH -BESTÄMMELSER			
VL	Läshivirkistysalue.	Område för närrecreation.		Rakennusala, jolle saa sijoittaa enintään yhden asunnon
W	Vesialue.	Vattenområde.		Maanalaista johtoa varten varattu alueen osa.
	Katu.	Gata.		Yleiselle jalankululle varattu alueen osa.
	2 m kaava-alueen rajan ulkopuolella oleva viiva.	Linje 2 m utanför planområdets gräns.		Laiturille varattu alueen osa. Tonttia 30045/1 palvelevan laiturin saa sijoittaa vain laiturille osoitetulle alueen osalle. Laiturin rakenteet tulee suunnitella siten, että ne eivät aiheuta haittaa suojeletavalle rantamuurille. Mikäli laituri suunnitellaan useamman veneen kiinnityspaikaksi, tulee veneiden kiinnitykseen käyttää sivupuomeja. Sivupuomit saa sijoittaa laiturille varattu alueen osa -merkinnän estämättä.
	Korttelin, korttelinosan ja alueen raja.	Kvarters-, kvartersdels- och områdesgräns.		Istutettava alueen osa, jolla kaupunkikuvallisesti merkittävä puusto tulee säilyttää ja tarvittaessa uudistaa.
	Osa-alueen raja.	Gräns för delområde.		Rakennuksen vesikatkon ylin sallittu korkeusasema.
	Risti merkinnän päällä osoittaa merkinnän poistamista.	Kryss på beteckning anger att beteckningen slopas.		Istutettava puu.
	Viiteviiva osoittaa alueen, jota merkintä koskee.	Hänvisningslinjen visar området som beteckningen gäller.		Säilytettävä rantamuri. Rantamuurin kunnostus- ja muutostyöt tulee tehdä siten, että sen historiallinen arvo ja kaupunkikuvallinen ilme säilyvät.
30	Kaupunginosan numero.	Stadsdelsnummer.		
30045	Korttelin numero.	Kvartersnummer.		
1	Ohjeellisen tontin numero.	Nummer på riktgivande tomt.		
KÄRKITIE	Kadun, tien, katuaukion, torin, puiston nimi.	Namn på gata, väg, öppen plats, torg, park.		
KUUSISAAR	Muun yleisen alueen nimi.	Namn på annat allmänt område.		
II	Roomalainen numero osoittaa rakennusten, rakennuksen tai sen osan suurimman sallitun kerrostaluvun.	Romersk siffra anger största tillåtna antalet våningar i byggnaderna, i byggnaden eller i en del därav.		

ASEMAKAAVAN MUUTOS KOSKEE:	DETAJPLANEÄNDRINGEN GÄLLER:
30. kaupunginosan (Munkkiniemi, Vanha Munkkiniemi) korttelin 30045 tonttia 1, katu-, vesija puistoalueita	30 stadsdelen (Munksnäs, Gamla Munksnäs) kvarteret 30045 tomten 1, gatu-, vatten- och parkområden
ASEMAKAAVAN MUUTOS KOSKEE: 30. kaupunginosan (Munkkiniemi, Vanha Munkkiniemi) korttelin 30045 tonttia 1, katu-, vesija puistoalueita	DETAJPLANEÄNDRINGEN GÄLLER: 30 stadsdelen (Munksnäs, Gamla Munksnäs) kvarteret 30045 tomten 1, gatu-, vatten- och parkområden
HELSINKI HELSINGFORS Kaavan nro/Plan nr 12768 Diaarinumero/Diarinummer HEL 2021-008086 Hanki/Projekt 0740_76 Päiväys/Datum	Asemakaavoitus Detaljplanläggning Kaavan nimi/Planens namn Kärkitie 9 Uddvägen 9 Laatinut/Uppgjörd av Minna Koskinen Pitänyt/Ritad av Anne Ojala Asemakaavapäällikkö/Stadsplanechef Marja Piiimies
0 100 m Tasokoordinaatio/Plankoordinatsystem ETRS-GK25 N2000 Korkeusjärjestelmä/Höjdsystem Mittakaava/Skala 1:1000 Pohj kartan hyväksyminen/Godkännande av baskartan §. Kartan ja paikkatiedot -yhteyden päällikkö Kartallus/Kartläggning 16.12.2021 Nro/Nr 50/2021	Käsittelyt ja muutokset/Behandlingar och ändringar: Nähtävillä (MRL 65§) Framlagt (MBL 65§) Hyväksytty/Godkänt: Tullut voimaan Trätt i kraft