
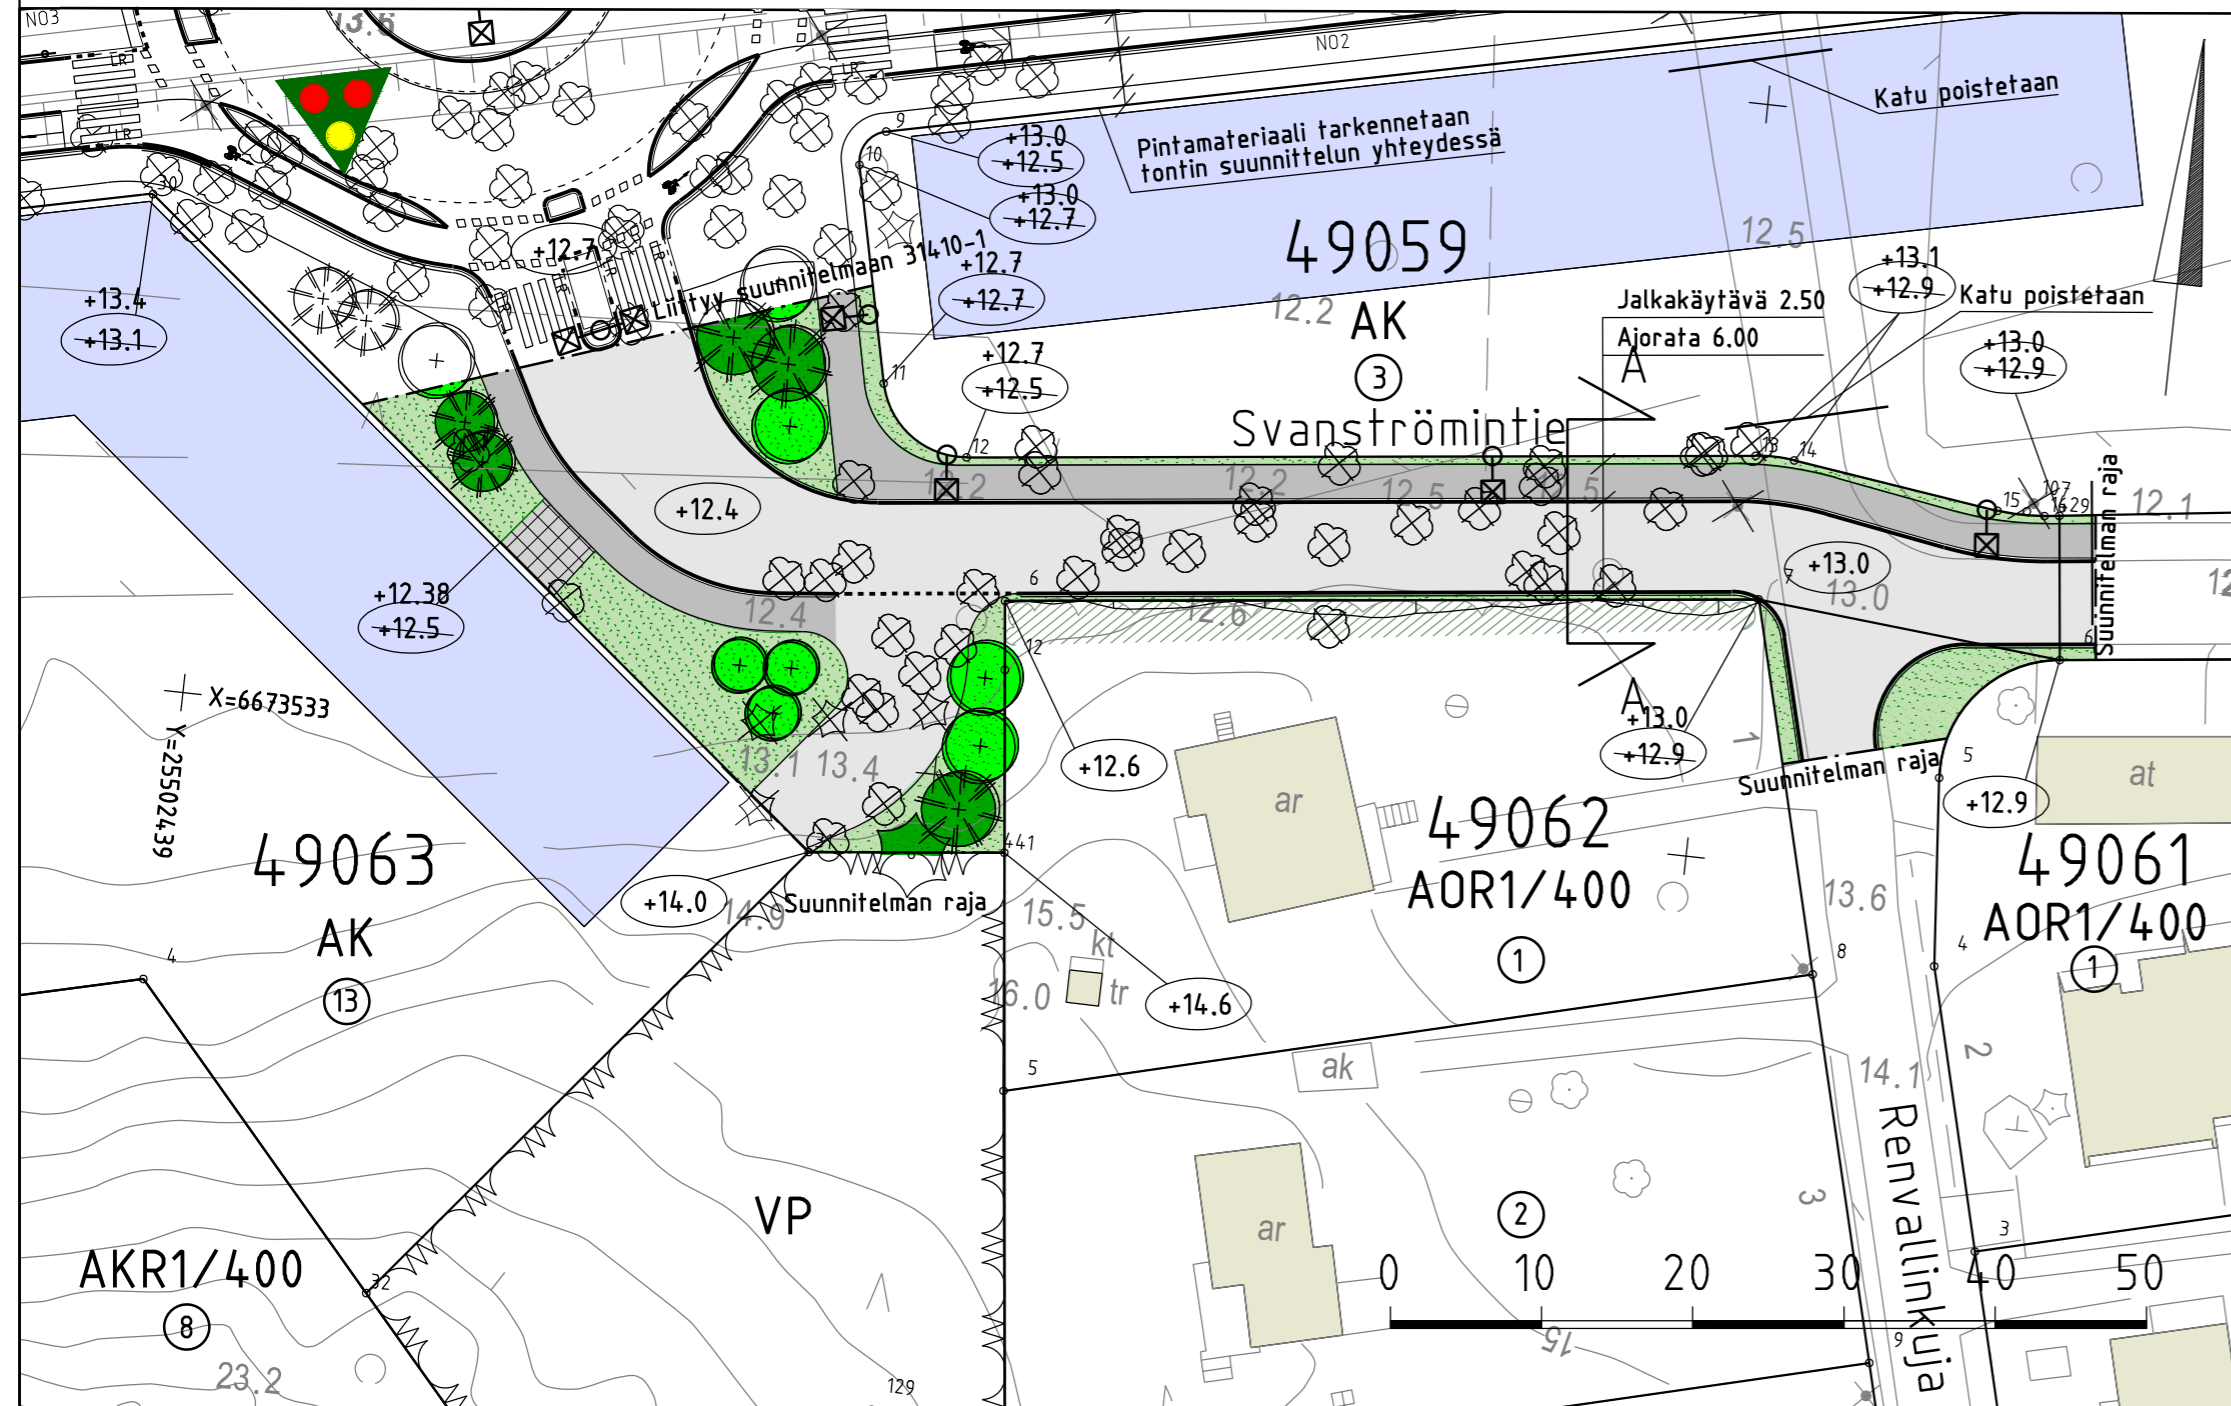


PIIRUSTUSMERKINNÄT

-  Ajorata/jalkakäytävä, asfalttia
-  Betonilaatta, harmaa
-  Nurmetus
-  Lehtipensas, matala
-  Nykyinen kasvillisuus
-  Istutettava lehtipuu 6kpl/havupuu 5kpl
-  poistettava puu, 42kpl
-  Nykyinen havupuu 1 kpl
-  Nykyiset rakennukset
-  Uudet rakennukset
-  Kadun likimääräinen korkeusasema
-  Reunatuki, luonnonkivi, harmaa
-  Reunatuki, madallettu/luiskattu, luonnonkivi, harmaa
-  Valaisinpylväs
-  Poistettava rakenne

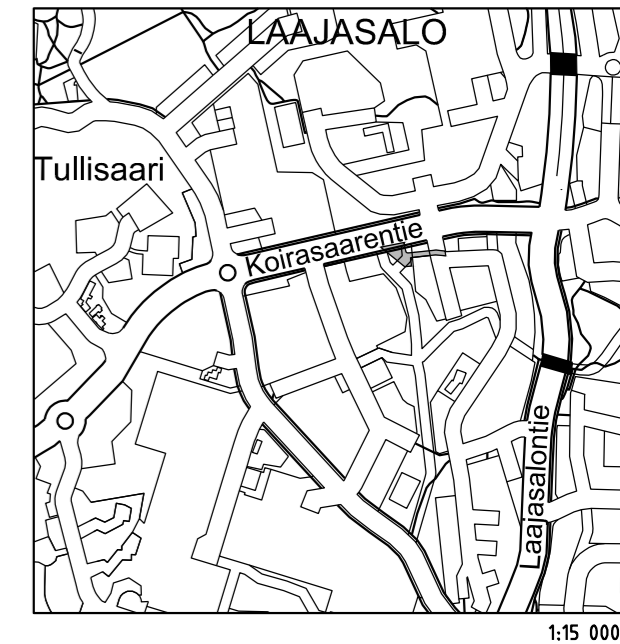

Katu kuivatetaan hulevesiviemäreillä, jotka liitetään Koirasaarentien rakennettaviin hulevesiviemäriin.

A	Tonttikorkoja täsmennetty	25.5.2022	A.Nu	T.Sihvonen
Helsinki		Kaupunkiympäristön toimiala		www.hel.fi sähköposti: etunimi.sukunimi@hel.fi
KAUP.O.SA, OSA-ALUE 49. Laajasalo, Yliskylä				
SVANSTRÖMINTIE välillä Koirasaarentie-Renvallinkuja				
Katusuunnitelma				
MK	LIITTYY	31410-1	NRO	31429/1
1:500	KORVAA		KHS	
1:200	KORVATTU		KYLK	
	ASEMAKAAVA	12548, 7090	HYV.	1.2.2022 R. Putkonen
	LIIKENNES.	6995	TARK.	1.2.2022 I. Rantanan
			PROJ.	1.2.2022 T. Sihvonen
			HYV.	1.2.2022 P. Sampala
			TARK.	1.2.2022 A. Nurmilaukas
			LAAT.	1.2.2022 M. Suhonen



Kruunusillat-raitiotie
Siltasaarekatu 12 A, 00530 Helsinki
www.kruunusillat.fi