

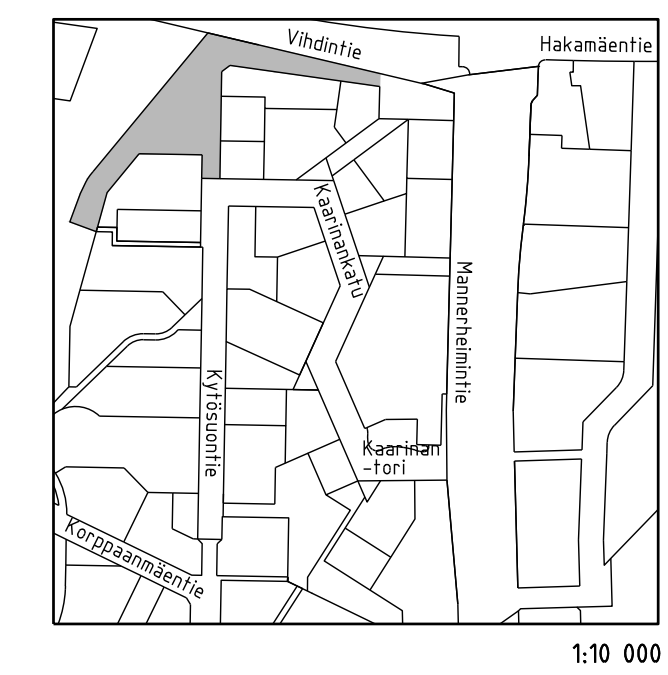


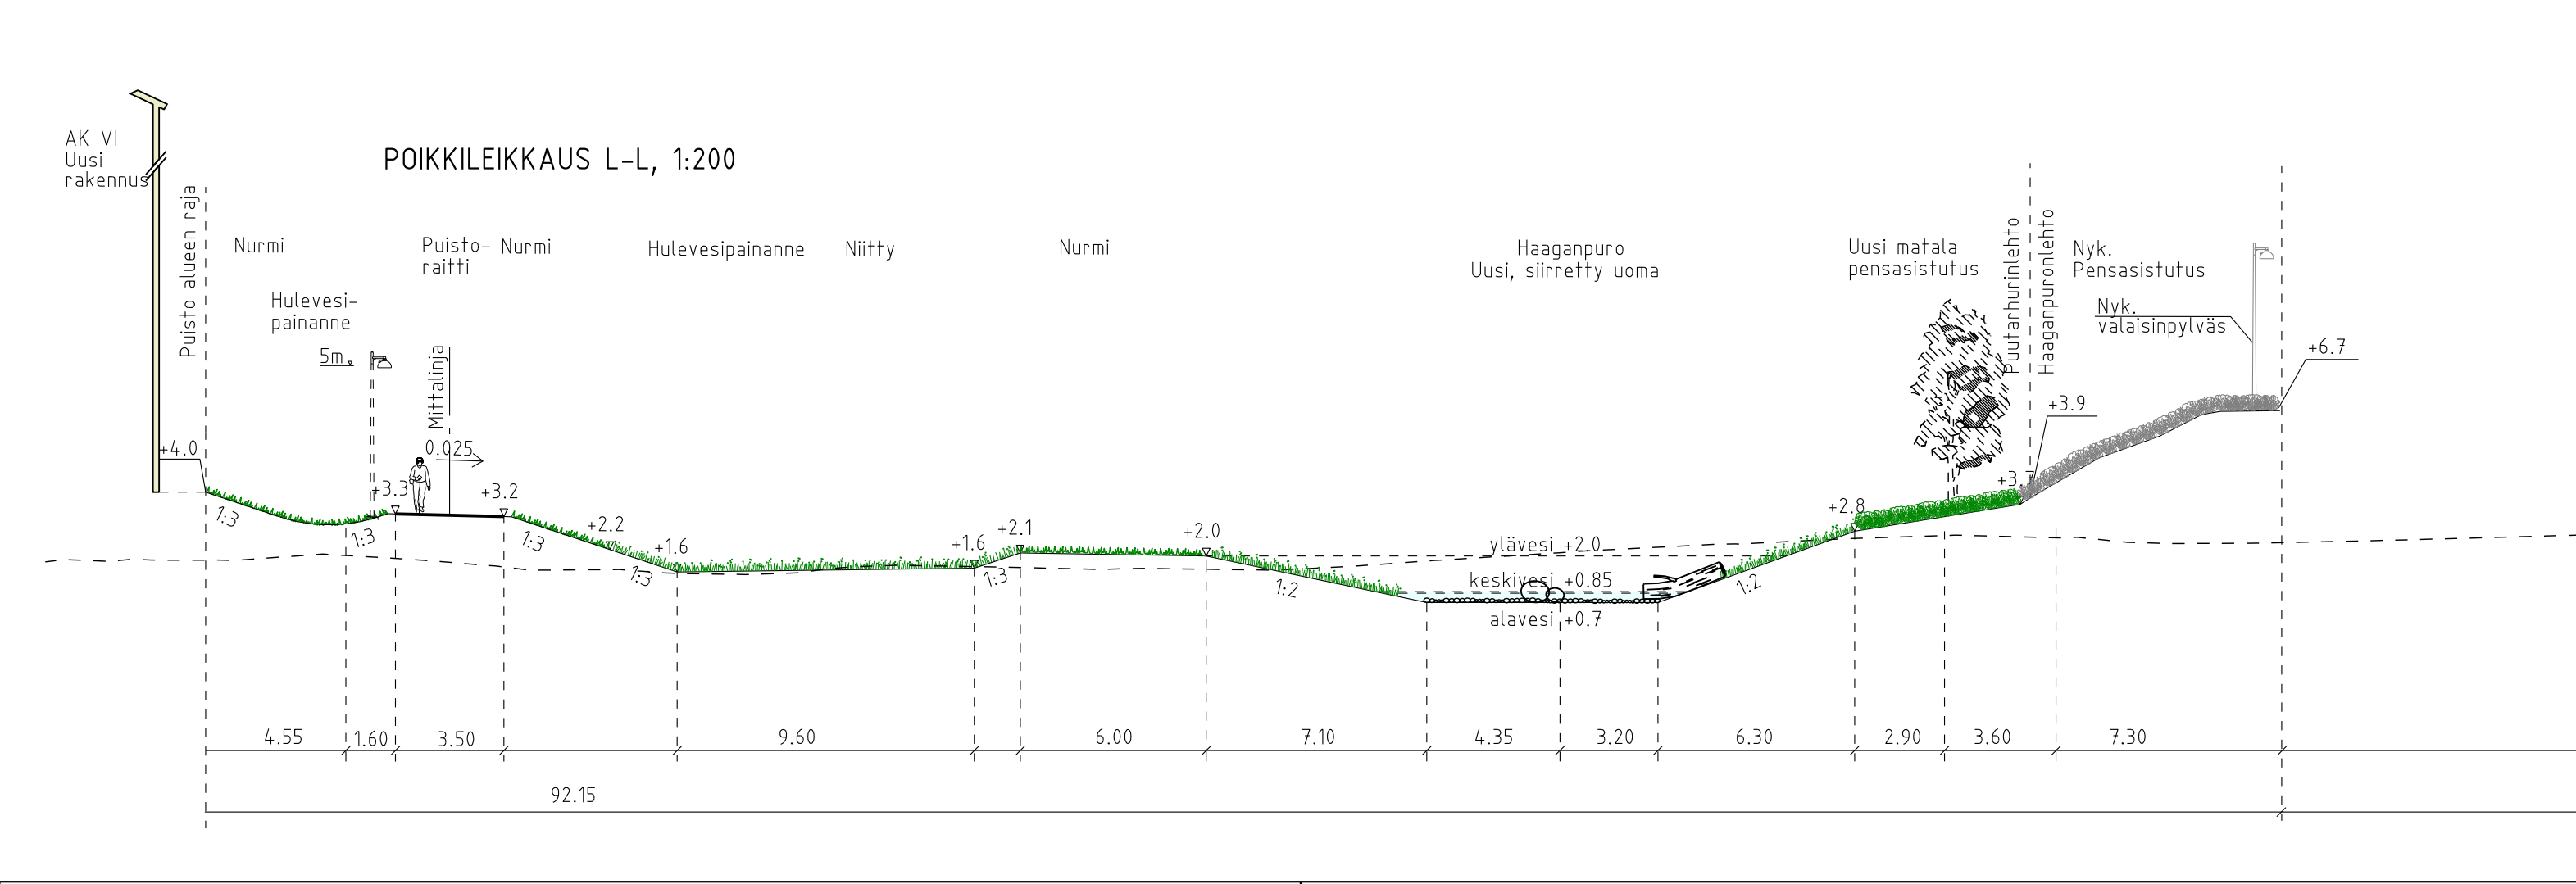

- PIIRUSTUSMERKINNÄT**
- Suunnittelualan raja
 - Asfaltti
 - Hoppakivi, harmaa
 - Kenttäkivi, harmaa
 - Kiviltäki, harmaa
 - Jalankulun ja pyöräilyraiteen siltä paikkansäilytys, ks. siltasuunnitelma piir.no VIO6176/420
 - Nykyinen, säilytettävä pensasistutus
 - Matala, lehtipensasistutus
 - Nurmetus/maisemauroni
 - Nykyinen nurmi
 - Niitty
 - Puroonraja, eroosiosuojamatto ja siemenkielvy
 - Vesialue
 - Poistettava puu
 - Nykyinen, säilytettävä lehtipuu
 - Istutettava lehtipuu, pieni/kookas puu
 - Istutettava havupuu
 - Puuston likämääräinen korkeusasema
 - Syväkeräysastia
 - Penkki
 - Nykyinen säilyvä, valaisinyliväs
 - Poistettava valaisinyliväs
 - Uusi puistolaisin
 - Hulevesipainanne
 - Puan runko
 - Kivi, iso
 - Reunatäki, luonnonkivi, punainen, upotettu

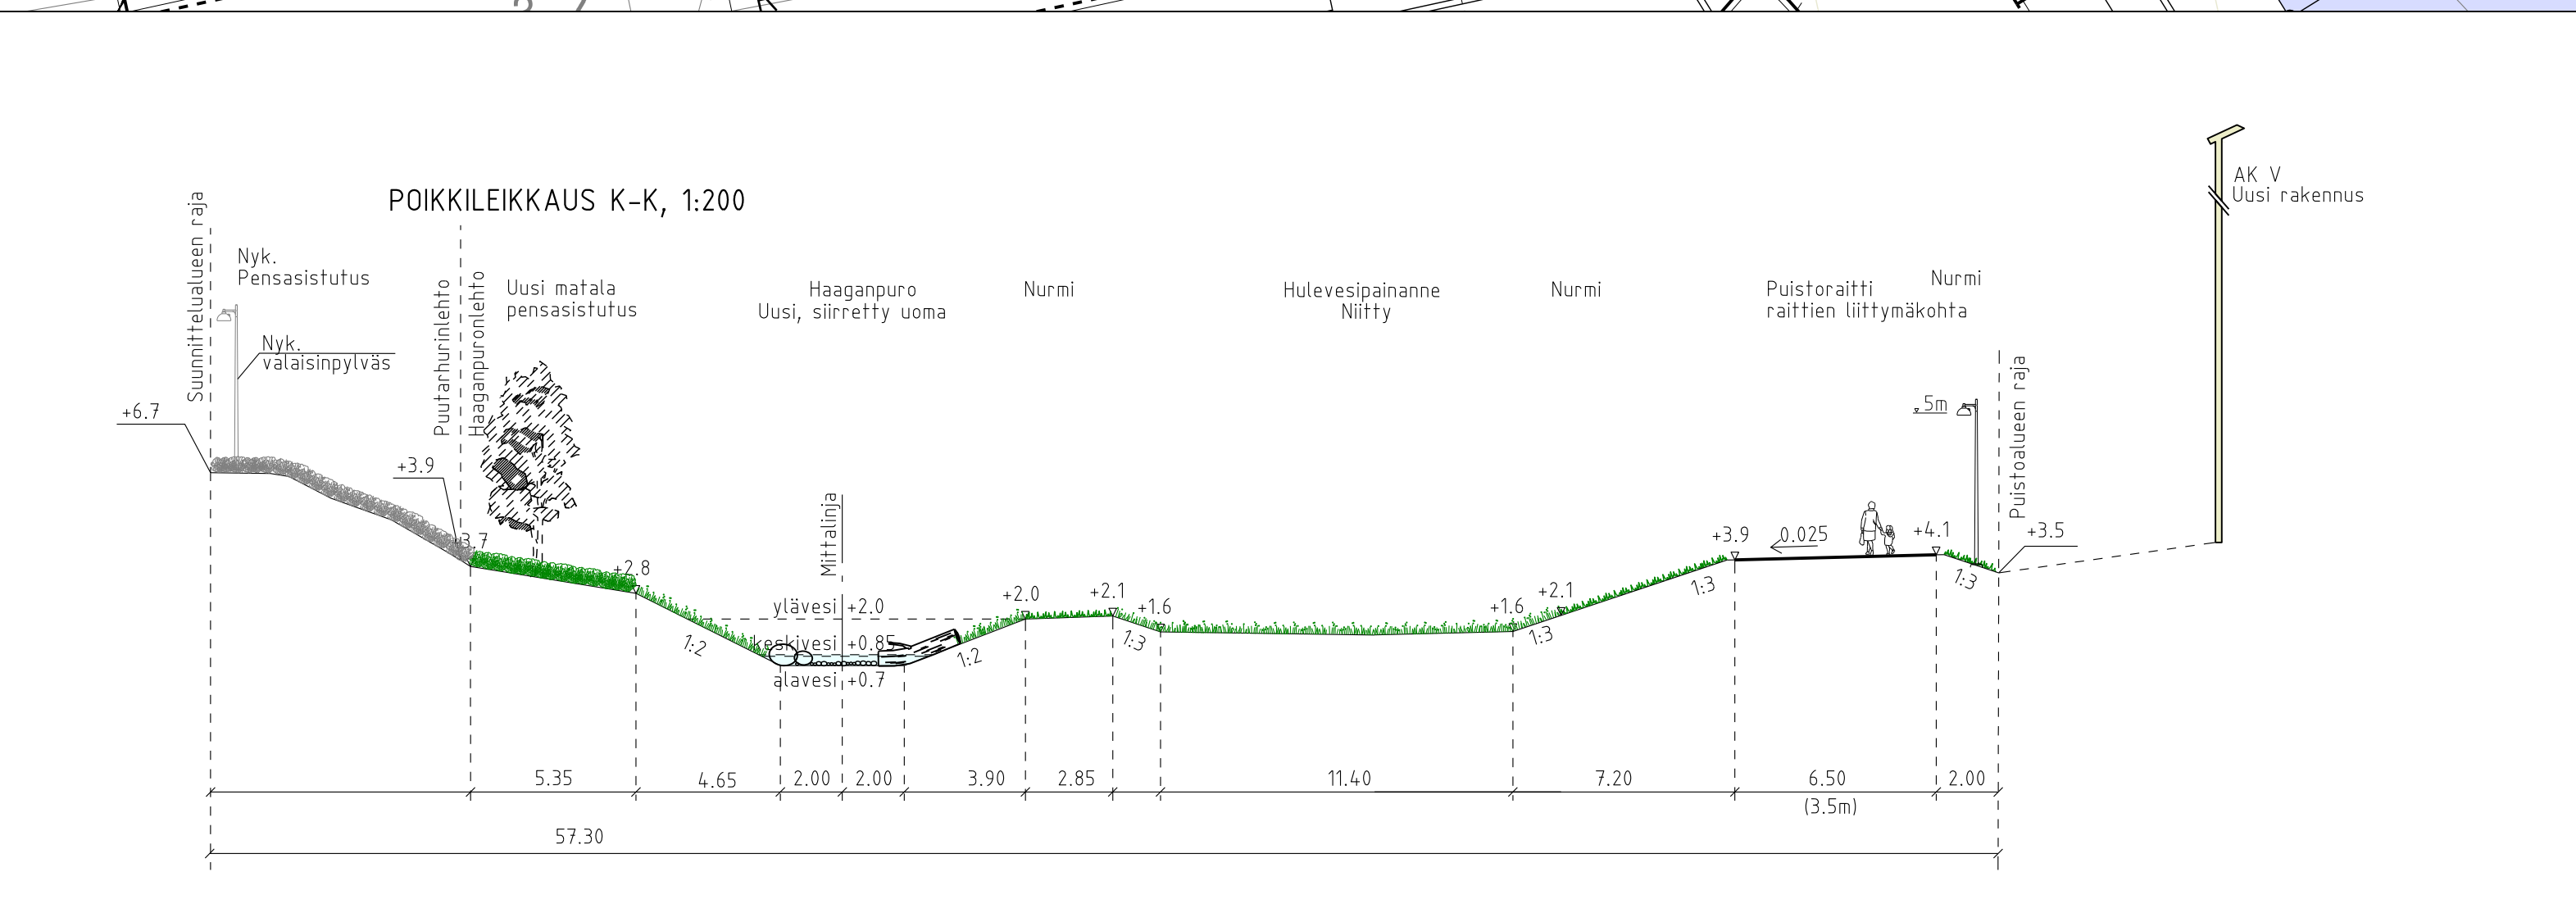

HELSINKI Kaupunkiympäristön toimiala		www.hel.fi	
KAUPUNSI, SEKA-ALUE		sähköposti: etunimi.sukunimi@hel.fi	
16. Ruskeasuon, Pikku Huopalahti, 29. Haaga, Etelä-Haaga			
HAAGANPURONLEHTO			
Puisuussuunnitelma			
W 1:200	LIITTYVÄ: WIO 6177/1, 31566/1	NO2	VIO 6176/1
KORVAUS	ETRS-GK25	PROJ.	27.10.2023
ALUEKAAVA	1000, 1000	TARK.	27.10.2023
LIIKENNÄS.	7013	PROJ.	27.10.2023
Lisätiedot: 0100000000, 0207610000, www.sitowise.com		MITT.	27.10.2023
SITOWISE		TARK.	27.10.2023
		LAAI.	27.10.2023