
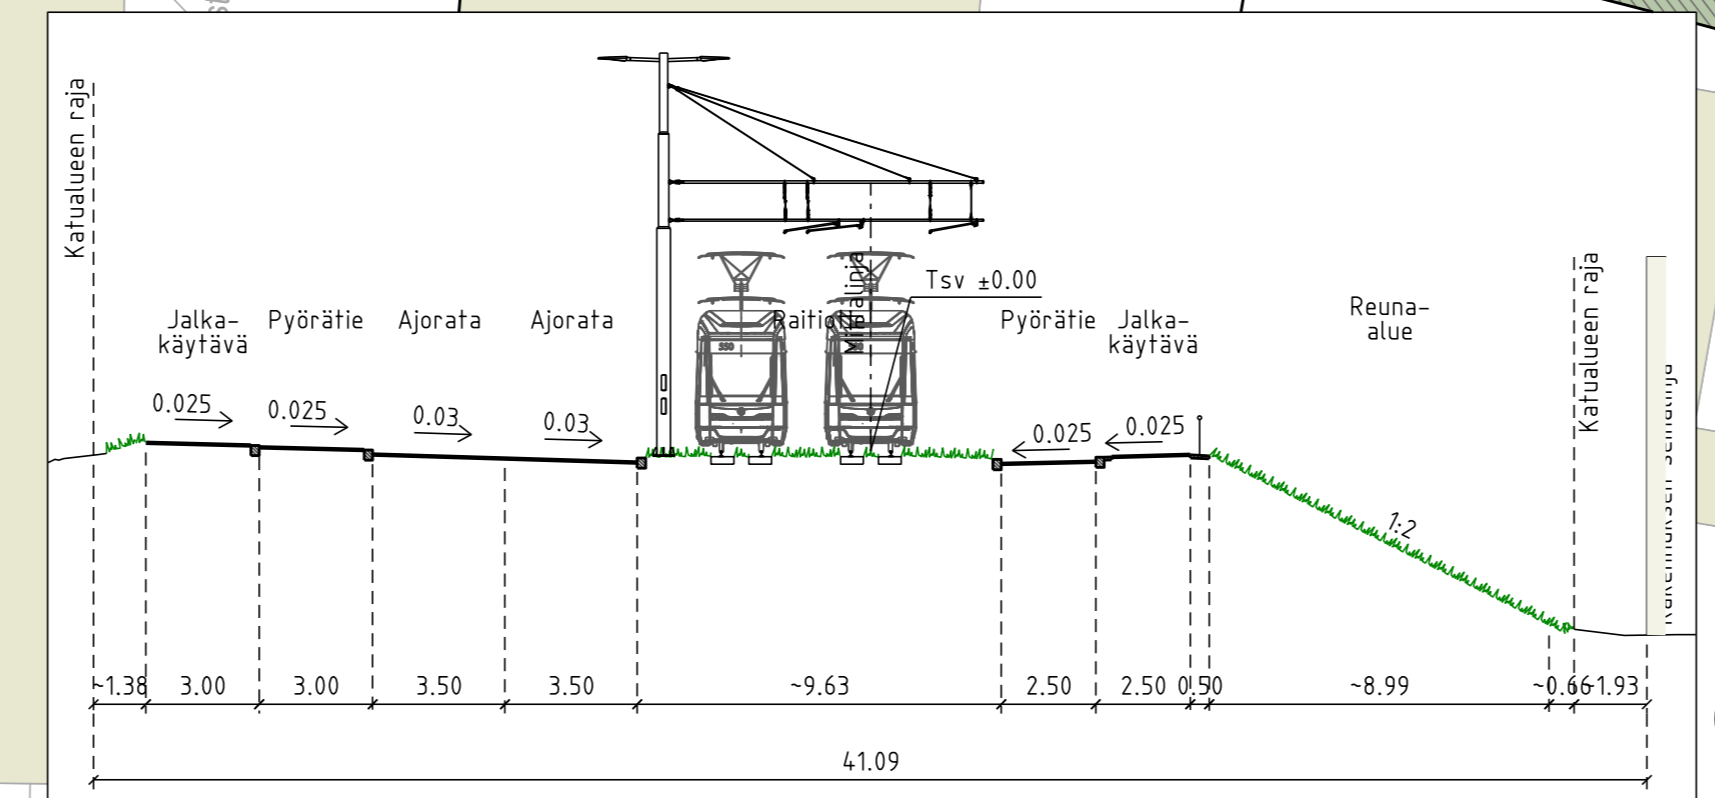


PIIRUSTUSMERKINNÄT

- Ajorata/jalkakäytävä ja pyörätie, asfalttia
- Pyörätie, punainen asfaltti/punainen pinnoite
- Betonikiveys, harmaa
- Betonikiveys, punamusta
- Betonikiveys, musta
- Noppakiveys, punainen
- Noppakiveys, harmaa
- Kiviheitoke
- Lehtipensas, matala
- Niitty
- Suunnitella oleva rakennus
- Raitiotiealue, betoni / niitty
- Raitiotien ylityspaikka, betoni
- Istutettava lehtipuu, lehtipuu juuristoriilillä
- Nykyinen metsä

- Kiskot
- Reunatuki, luonnonkivi, punainen/harmaa
- Reunatuki, madallettu/luiskattu, luonnonkivi, punainen/harmaa
- Reunatuki, upotettu, luonnonkivi, punainen/harmaa
- 2:n kiven punainen noppakiviraita
- 3:n kiven punainen noppakiviraita
- Kaide
- Pysäkkikatot
- Raitiovaunuväli
- Raidesähköpylväs valaisimilla
- Valaisinpylväs
- Kadun likimääräinen korkeusasema

Kadun kuivatus hoidetaan katukohtaisella hulevesiviemäröinnillä.

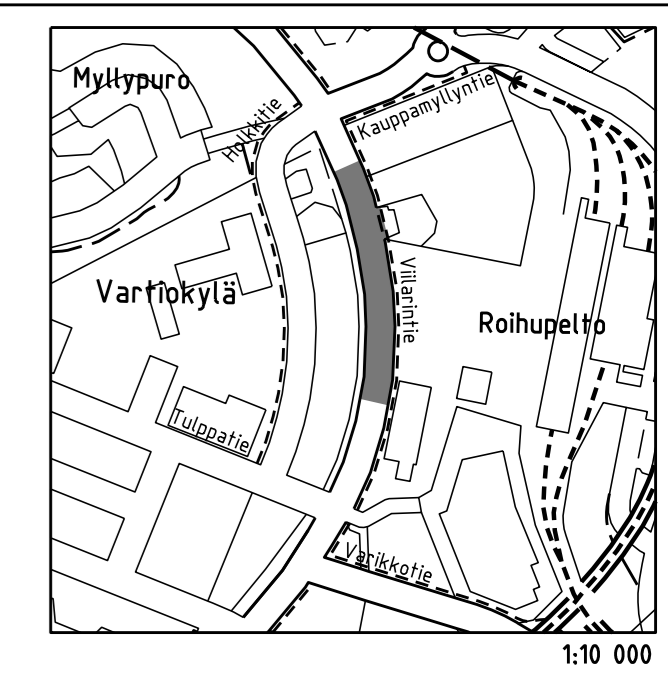

Helsinki Kaupunkiympäristön toimiala		www.hel.fi	
KAUP OSA, OSA-ALUE		sähköposti: etunimi.sukunimi@hel.fi	
45. Vartiokylä, Roihupelto			
VIILARINTIE			
välillä Kauppiymlyntie/Holkkitie - kortteli 45200 tontti 7			
Katusuunnitelma			
MK	LITTYY	30935/2, 30935/4	NRO 30935/3
1500	KORVAA		KHS
	KORVATTU		YTLK
	ASEMAKAAVA	12400_0725	HYV. 25.2.2019 R. Puukonen
	LIKENNES	6589-2, 6636-2	TARK. 25.2.2019 I. Rantanen
			PROJ. 25.2.2019 O. Haanpera
			HYV. 25.2.2019 J. Oinaoja
			TARK. 25.2.2019 T. Karvonen
			LAAT. 25.2.2019 R. Larsson / Ramboll Finland Oy
RAIDE-JOKERI		Raide-Jokerin projektitoimisto	
		Valimotie 1, 00380 Helsinki	
		raidejokeri@hel.fi	