


Vellamonkatu 5

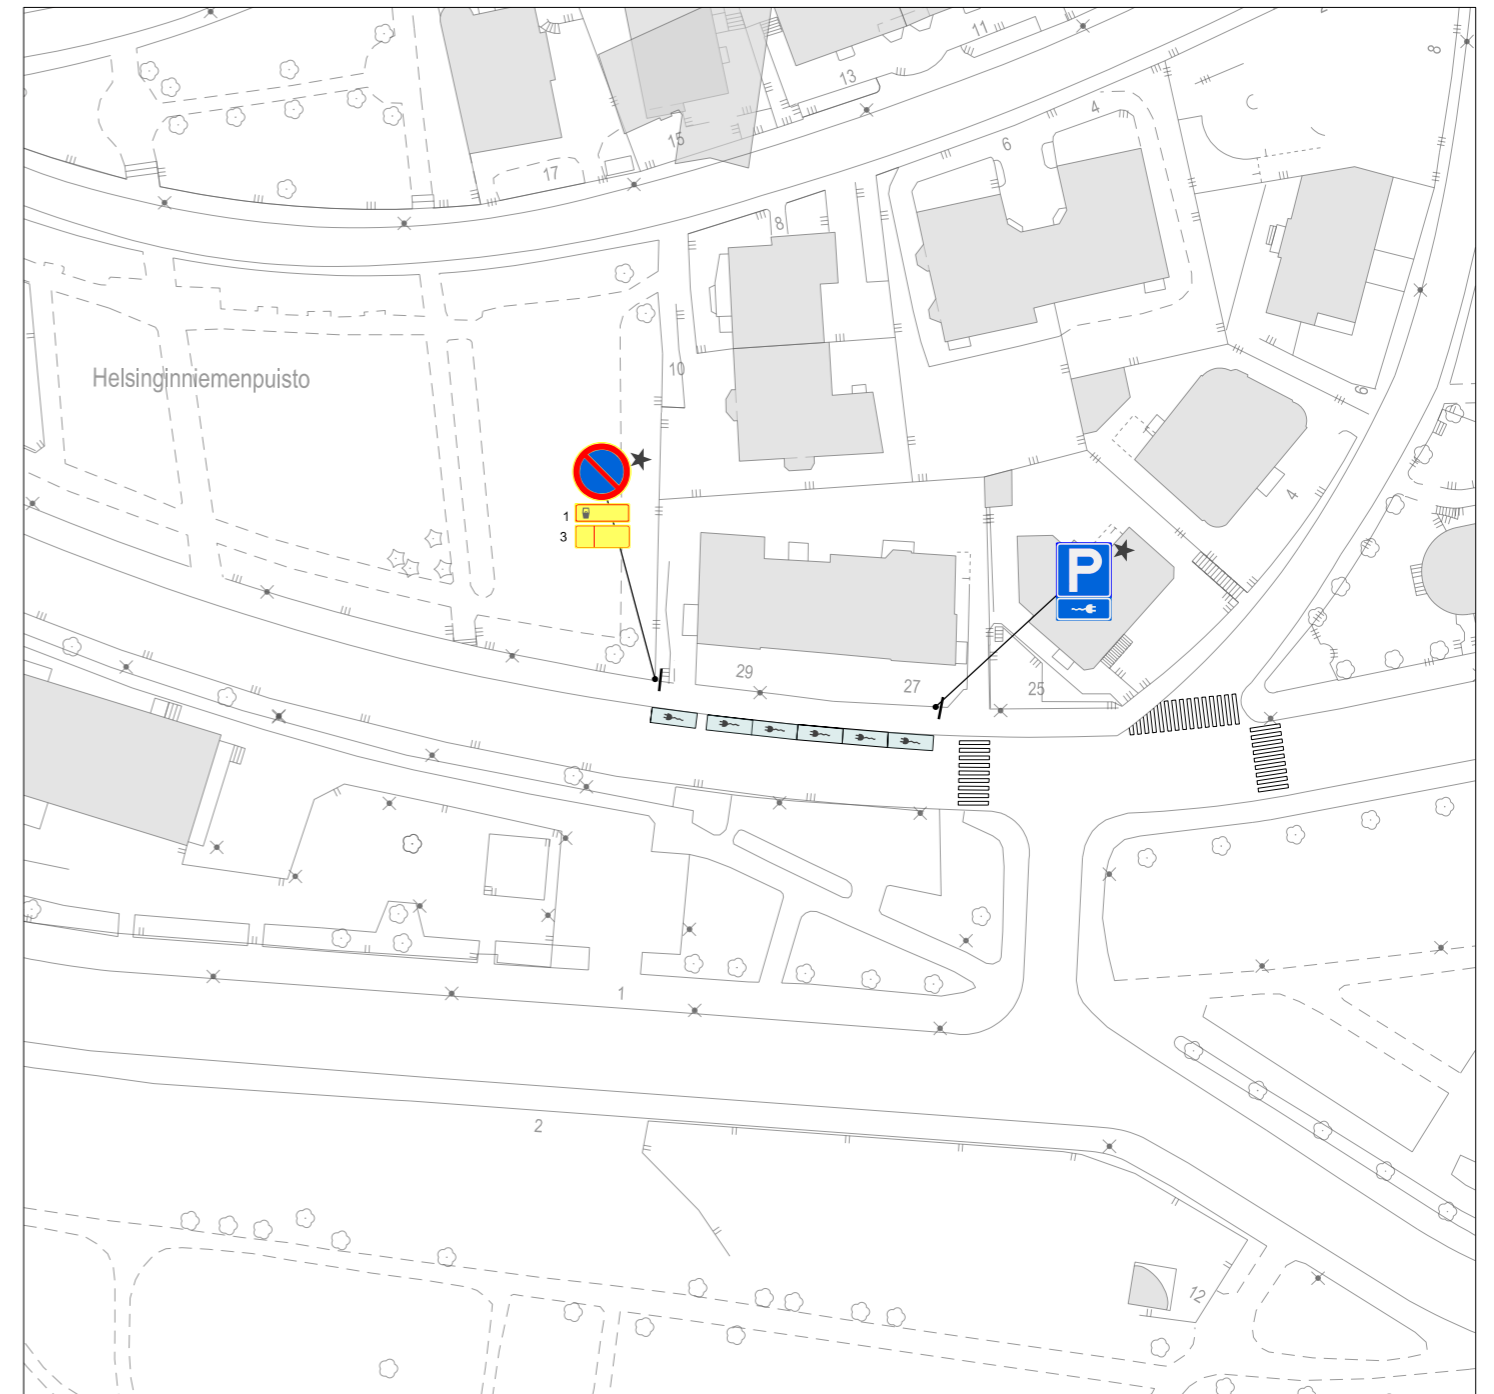

Merikatu 27

SELITE

- 1 9-21
- 2 Vyöhyke Zon 2  
Ei koske P-tunnuksella: K  
Gäller ej med P-tecknet:
- 3 Vyöhyke Zon 2  
Ei koske P-tunnuksella: B/C  
Gäller ej med P-tecknet:

★ Uusi, muutettu tai siirretty liikennemerkki



Sähköauton latauspiste

0 10 20 30 40 50 m



Helsinki		Kaupunkiympäristön toimiala		Liikenne- ja katusuunnittelu	
Kaupunginosa 21, Hermanni, 6, Eira					
<b>SÄHKÖAUTOJEN LATAUSPISTEET VELLAMONKADULLA JA MERIKADULLA</b>					
Liikennejärjestely					
Mittakaava	Diaarinro	HEL 2023-012616	Piirustusno	Päiväys	13.10.2023
1:1000	Hanke		<b>7519</b>	Muutettu pvm	
	Asemakaava		Tasokoordinaatisto	Hyväksyjä	Reetta Putkonen
	Käsittelyt	I Lksp 13.10.2023	ETRS-GK25	Tarkastanut	Eetu Saloranta
			Korkeusjärjestelmä	Laatinut	Noora Schalin
			N2000		