

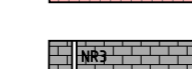
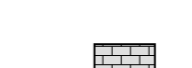
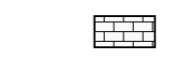
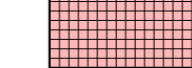
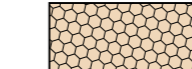


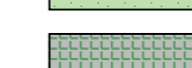
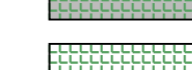

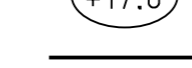
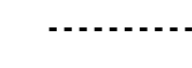

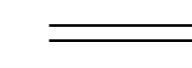
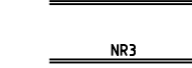















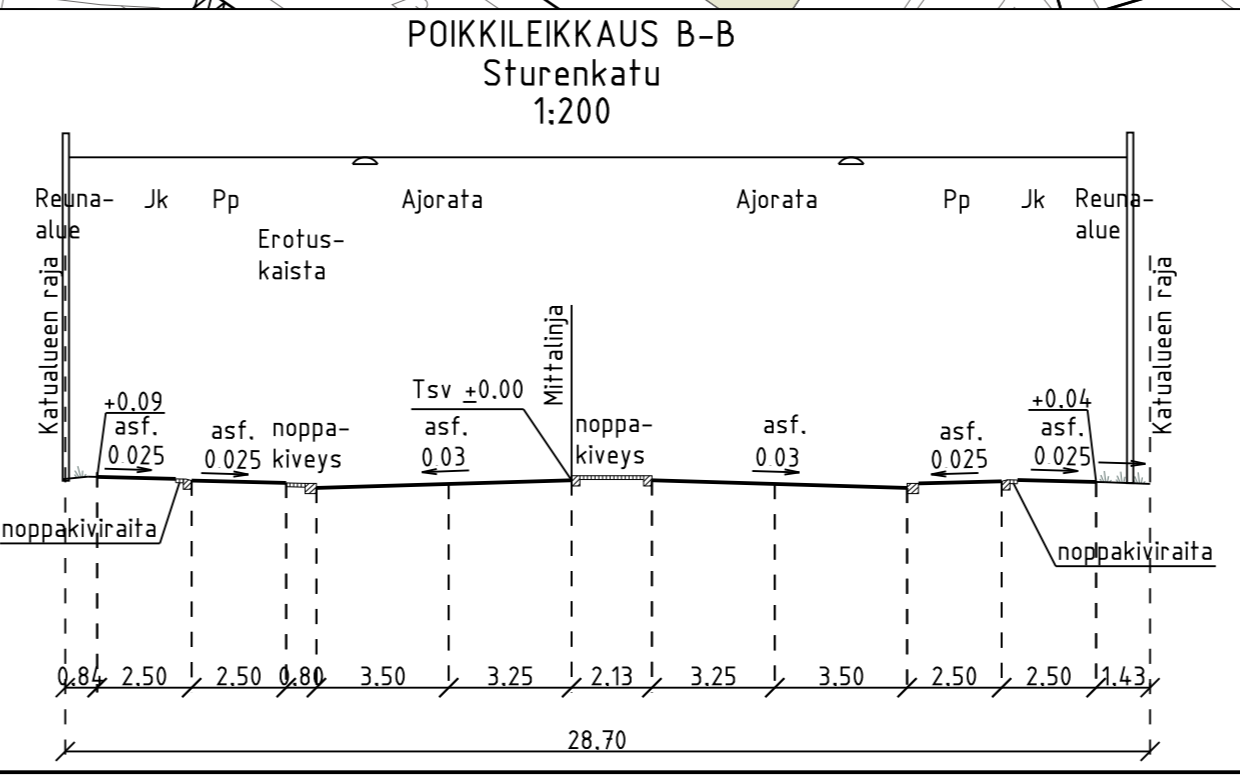
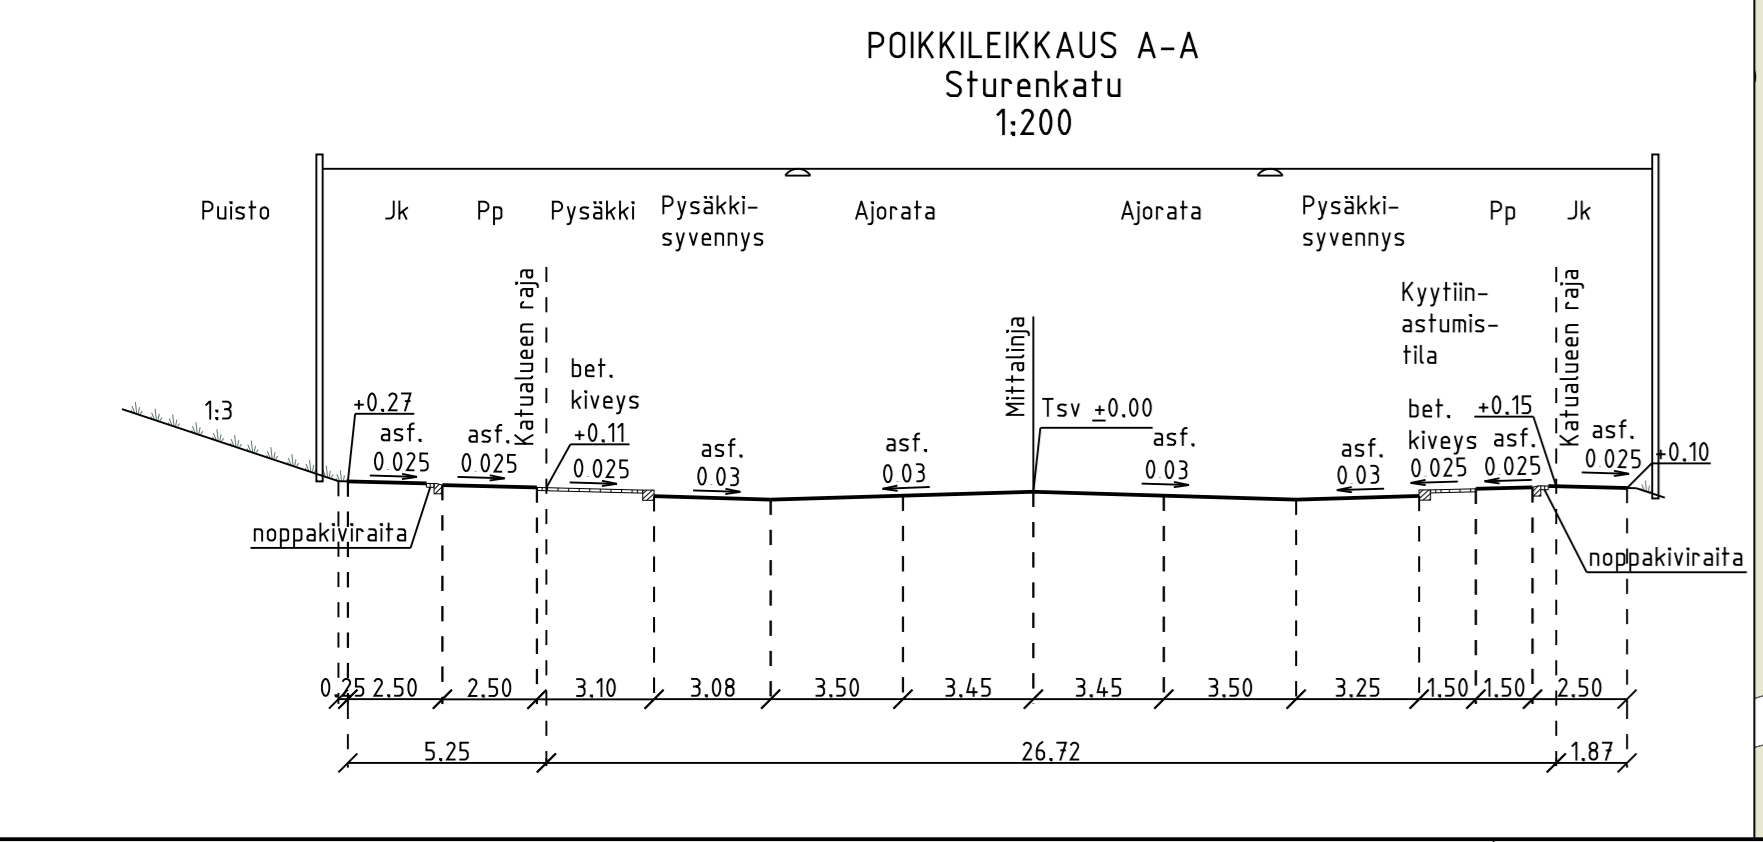
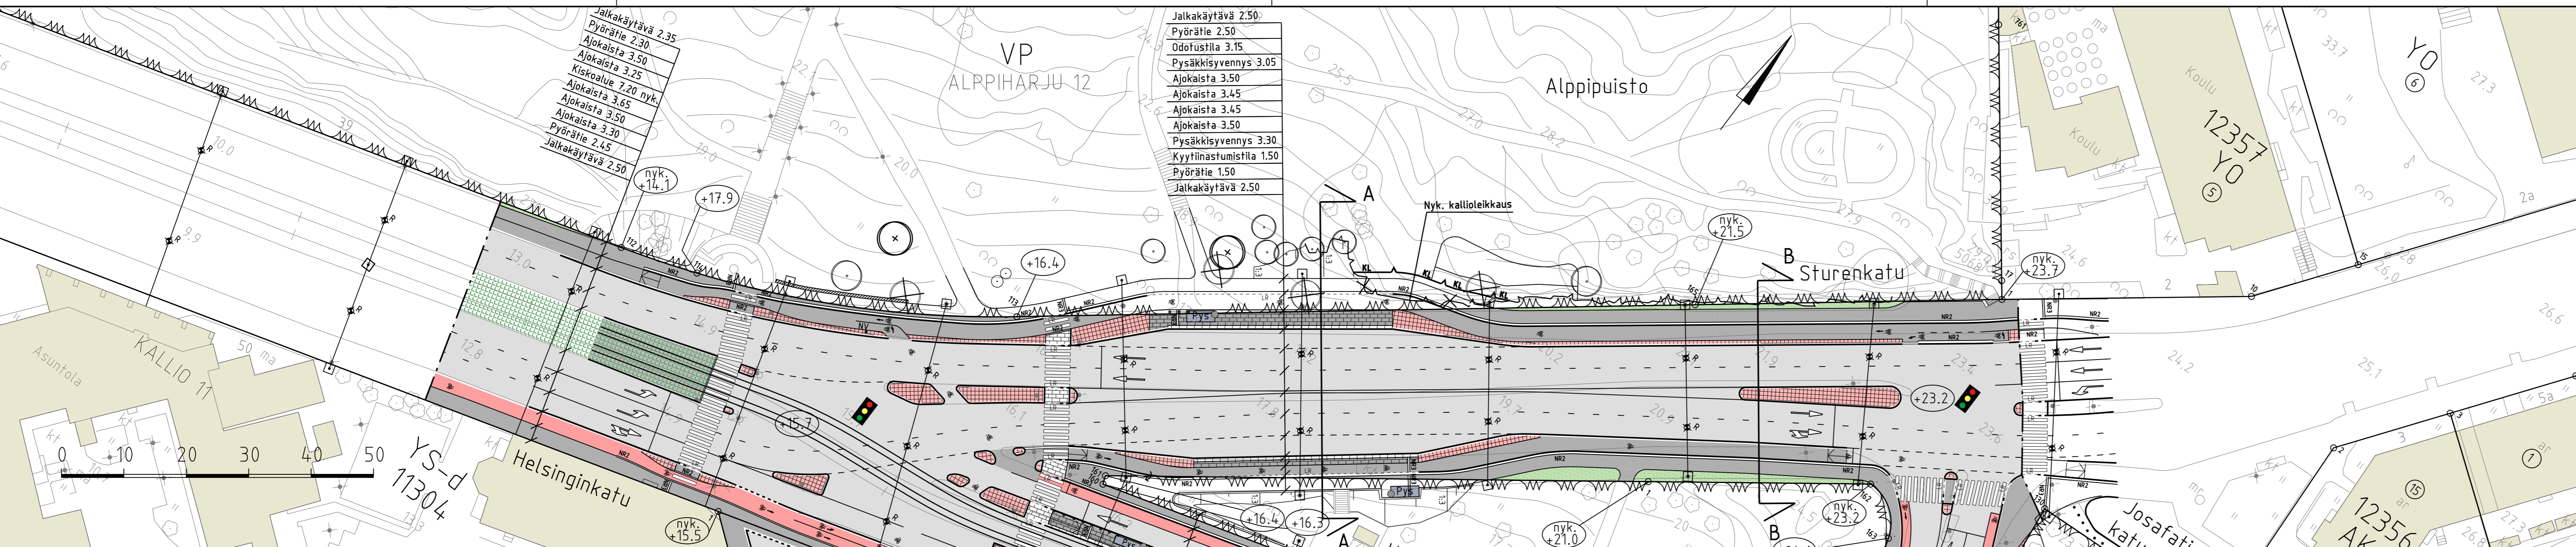
1:10 000

PIIRUSTUSMERKINNÄT

-  Ajorata ja pyöräkaista / jalkakäytävä asfaltti / pyörätie, punaruskea asfaltti
-  Kuvioitu asfaltti, punaruskea
-  Pysäkkialueen betonikiveys, musta 1-2:n kiven valkoinen betonikiviraita 3:n kiven harmaa noppakiviraita
-  Betonikiveys, harmaa, raitiotiepysäkin katoksen kohdalla
-  Huomiokiveys, betonikivi, valkoinen
-  Noppakiveys, sekavärinen
-  Kenttäkiveys, nykyinen
-  Kivituhka
-  Nurmetus
-  Nurmikivi
-  Nurmikivi, nykyinen
-  Kadun likimääräinen korkeusasema
-  Reunatuki, luonnonkivi, punainen
-  Reunatuki, madallettu, luonnonkivi, punainen
-  Reunatuki, luiskattu, luonnonkivi, punainen
-  Reunatuki, upotettu, luonnonkivi, punainen
-  Raitiotie
-  Noppakiviraita, 2 kiveä, sekavärinen
-  Noppakiviraita, 3 kiveä, harmaa

-  Kaide
-  Kallioleikkaus, nykyinen
-  Kallioleikkaus, uusi
-  Roska-astia
-  Pysäkkikatot
-  Valaisin, ripustus
-  Yhteiskäyttöpylväs
-  Nopeusvalvotakamera
-  Portaali, nykyinen
-  Nyk. jakokaappi, siirretään
-  Liikennevalo-ohjattu liittymä

Katu kuivatetaan hulevesiviemäreillä, jotka liitetään olemassa oleviin viemäriin.



Helsinki Kaupunkiympäristön toimiala www.hel.fi
sähköposti: etunimi.sukunimi@hel.fi

KAUP OSA, OSA-ALUE
12. Alppiharju, 122. Alppila

STURENKATU
välillä Helsinginkatu - Wallinkatu

Katusuunnitelma

MK	LIITTYÄ	NRO	KHS	
1:500	KORVAA	31260/2	KYLK	
1:200	KORVATTU	TASOKOORDINAATIO: ETRS-GK25	HYV.	17.4.2020 R. Putkonen
	ASEMAKAAVA	9897, 12395	TARK.	17.4.2020 I. Rantanen
	LIIKENNES.	6437-7	PROJ.	17.4.2020 A. Tienvieri
			HYV.	16.4.2020 M. Eriksson
			TARK.	16.4.2020 M. Eriksson
			LAAT.	16.4.2020 L. Silvennoinen

wsp WSP Finland Oy
Pasilan asemakaava-alue 1, 13. krs
00520 Helsinki
Puh: 0207 864 11