


1.7.2024 13:58.44

Vuokra-alue

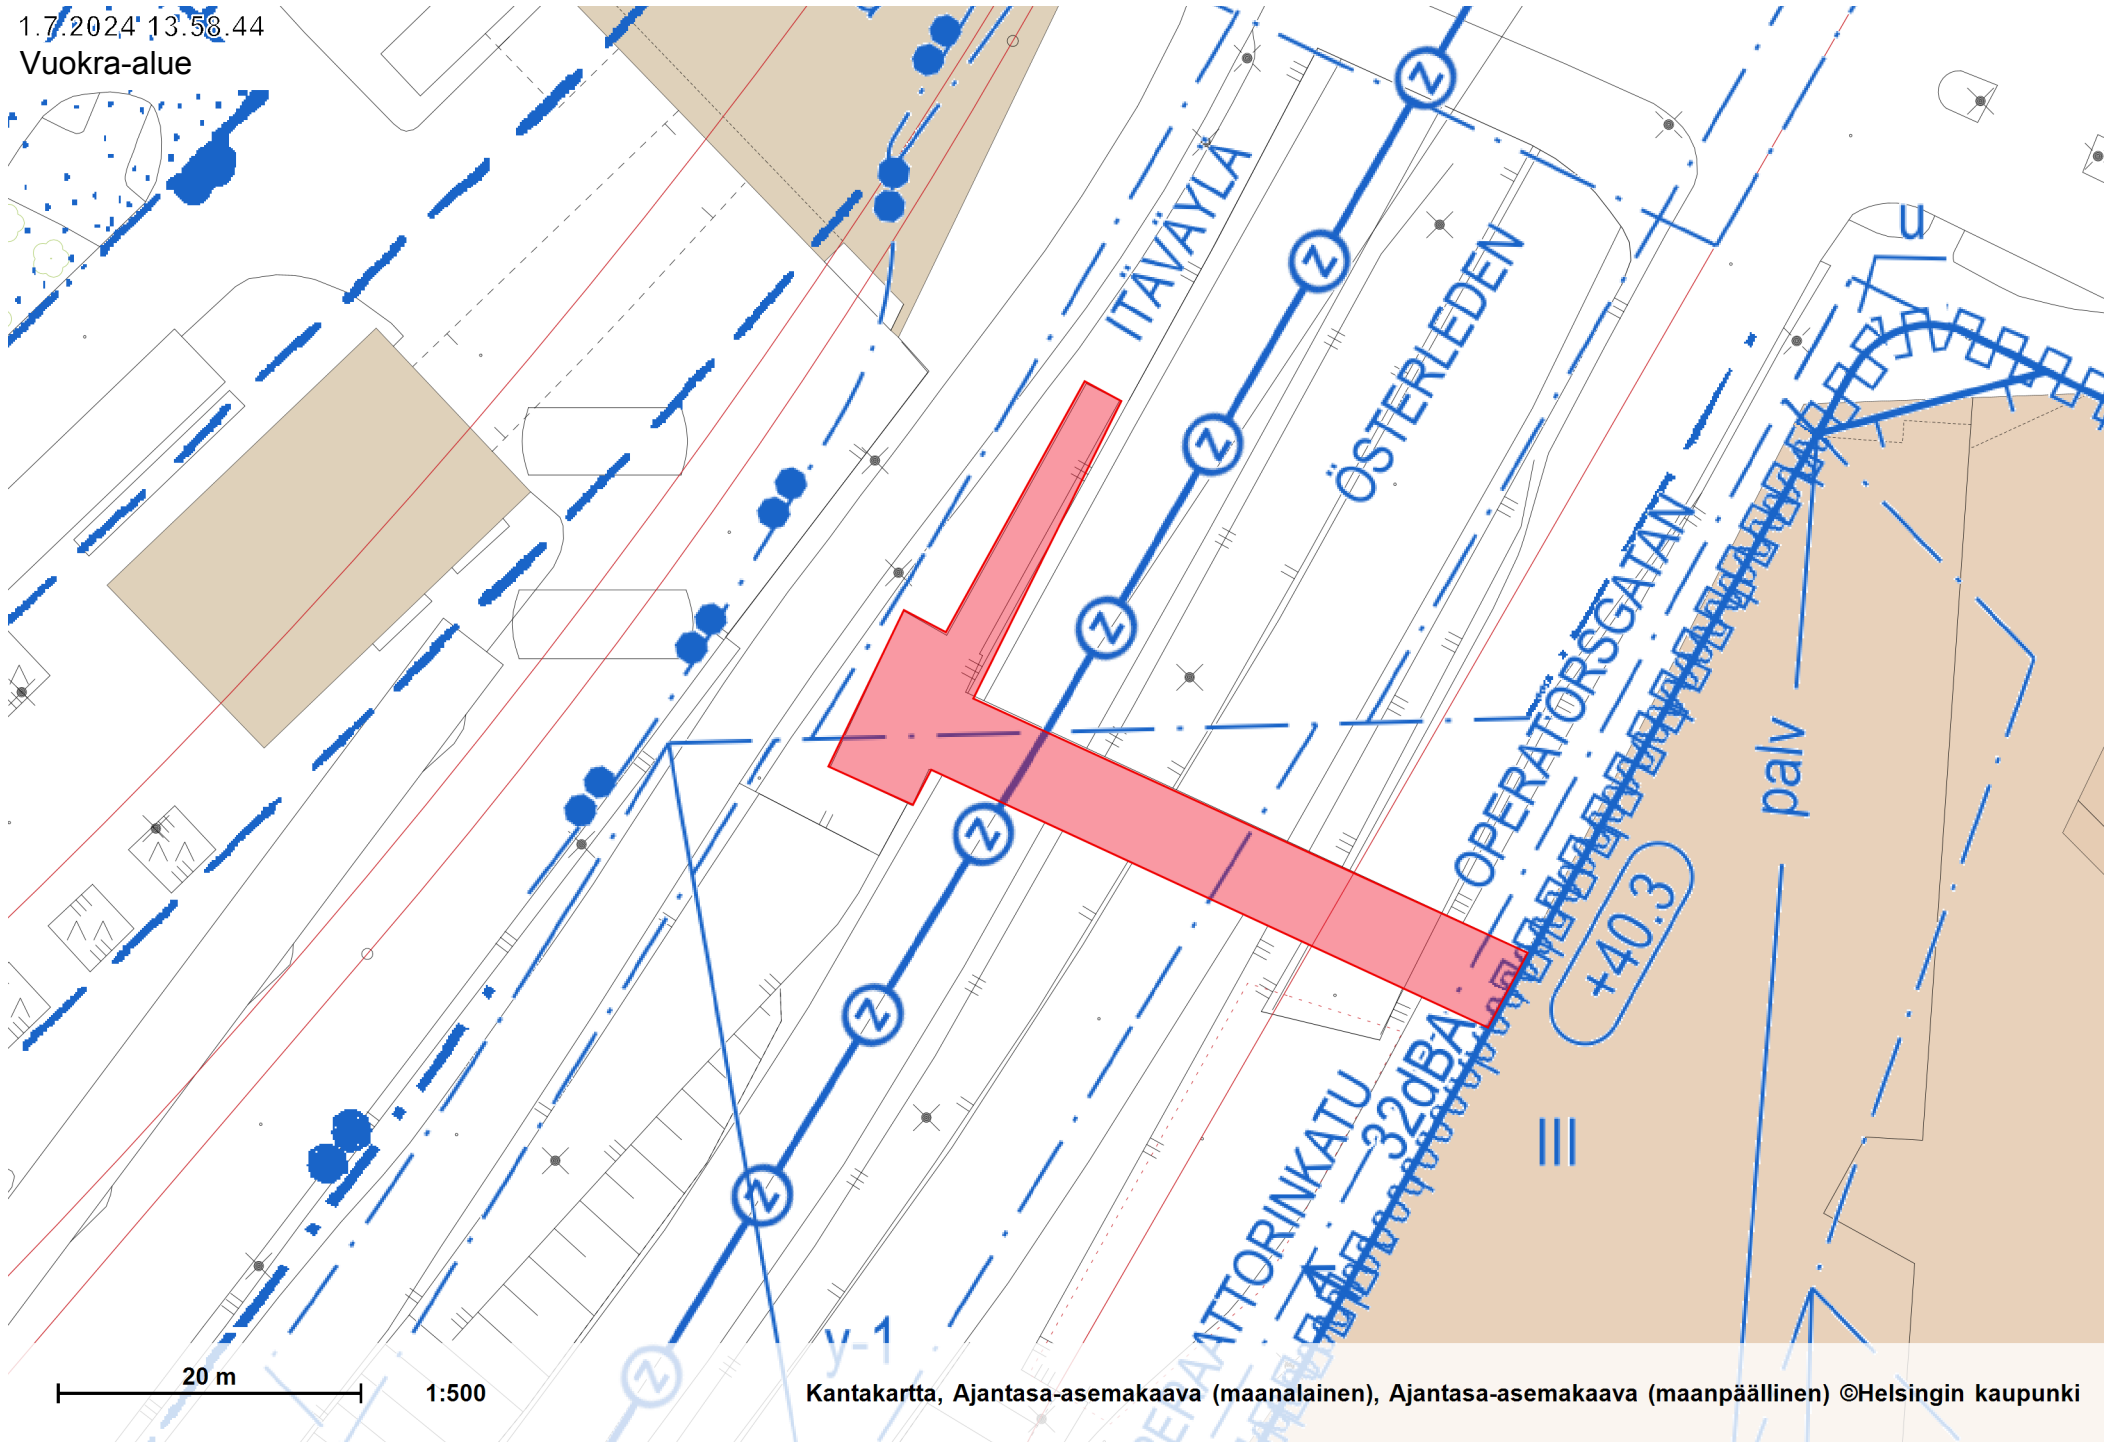

20 m

1:500

Kantakartta, Ajantasa-asemakaava (maanalainen), Ajantasa-asemakaava (maanpäällinen) ©Helsingin kaupunki