
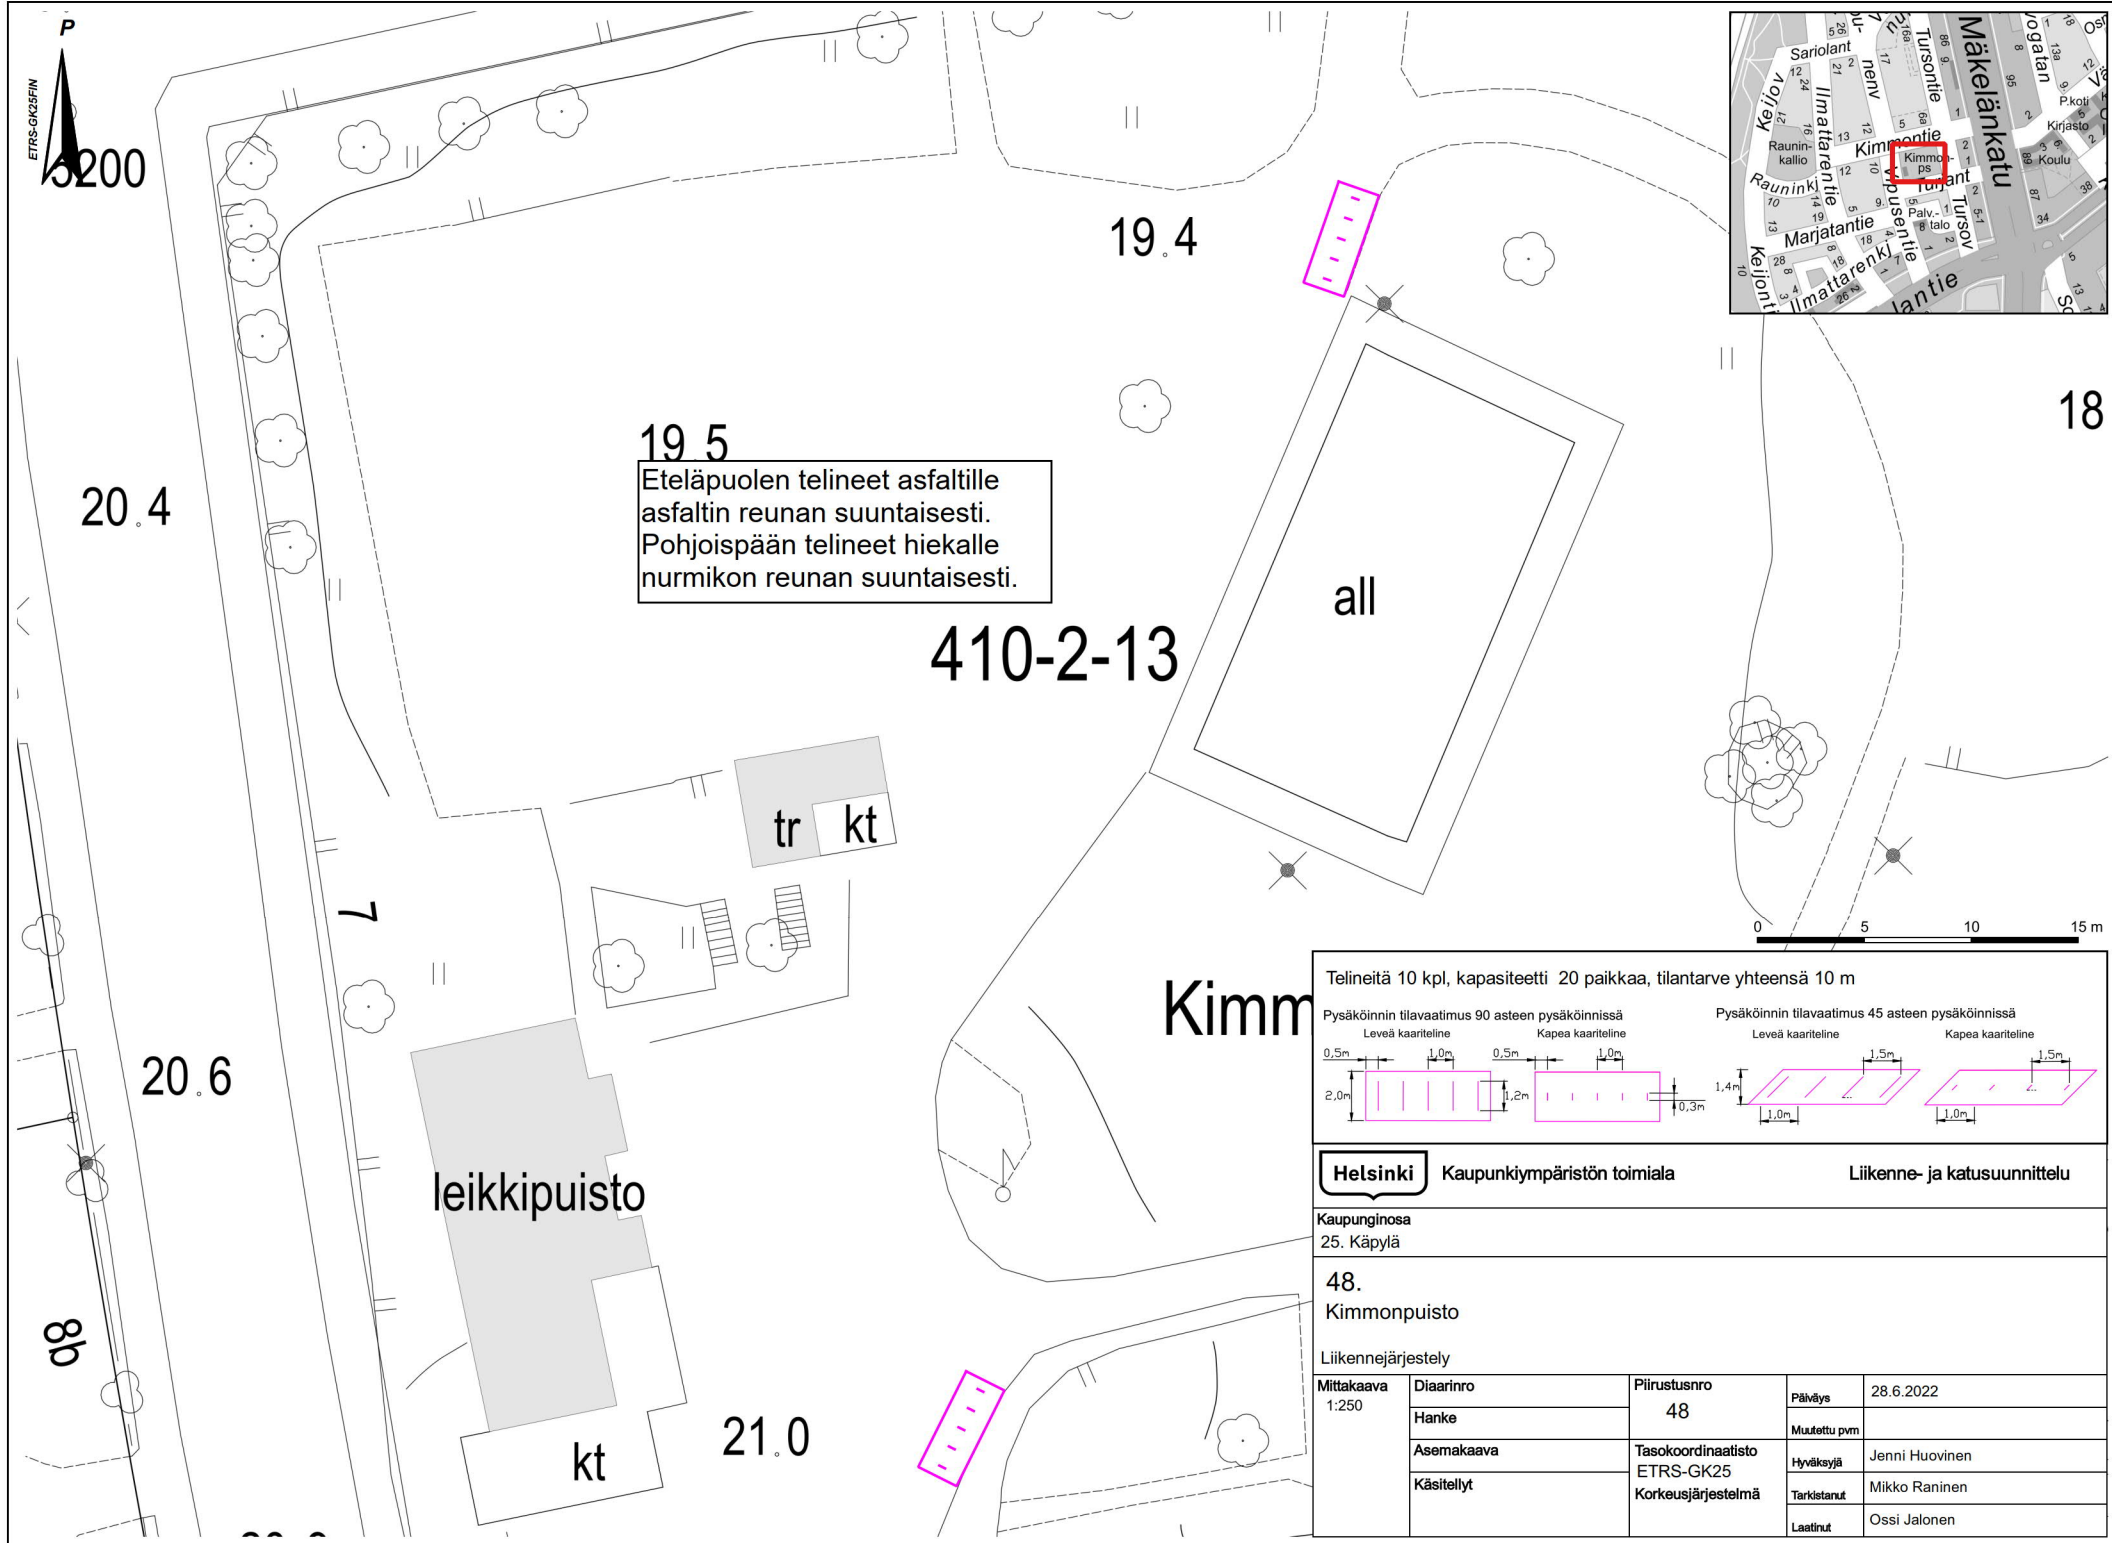


### PYÖRÄTELINEIDEN SIJAINNIT

- 48 Kimmonpuisto
- 49 Vipusentie 26
- 50 Osmontie 7
- 51 Koskelantie 19B
- 52 Pohjolankatu 20
- 53 Kullervonkatu 12
- 54 Pohjolanaukio (pysäkki H0285)
- 55 Käpylänsukuja 1 (toinen puoli)
- 56 Käpyläntie 8
- 57 Kunnalliskodintie (pysäkki H3084)
- 58 Kunnalliskodintie 5
- 59 Taivaskalliontie 5
- 60 Oulunkyläntie 9



<b>Helsinki</b> Kaupunkiympäristön toimiala		Liikenne- ja katusuunnittelu	
Kaupunginosa 25. Käpylä, 26. Koskela			
Pyörätelineiden sijoittaminen Käpylään ja Koskelaan			
Liikennejärjestely			
Mittakaava 1:6 000	Diariinro HEL 2022-008495	Pilustusnro 7240	Päiväys 1.7.2022
Hanko	Muutettu pvm		
Asemakaava	Hyväksytty		
Käsitellyt I Lksp	1.7.2022	Tasokoordinaatio ETRS-GK25 Korkeusjärjestelmä	Reetta Putkonen
		Tarkastanut	Jouni Korhonen
		Laatinut	Jenni Huovinen

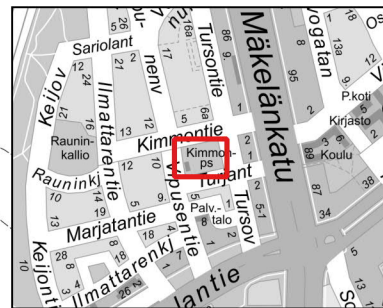

19.5  
Eteläpuolen telineet asfaltille  
asfaltin reunan suuntaisesti.  
Pohjoispään telineet hiekalle  
nurmikon reunan suuntaisesti.

410-2-13

Kimmonpuisto

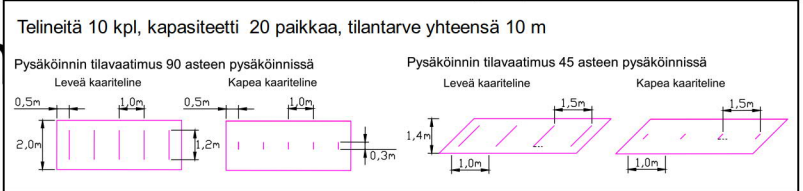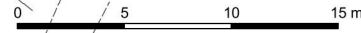



**Helsinki** Kaupunkiympäristön toimiala Liikenne- ja katusuunnittelu

Kaupunginosa 25. Käpylä

48. Kimmonpuisto


Liikennejärjestely

Mittakaava 1:250	Diaarinro	Piirustusnro	Päiväys	28.6.2022
	Hanke	48	Muutettu pvm	
	Asemakaava	Tasokoordinaatisto ETRS-GK25	Hyväksyjä	Jenni Huovinen
	Käsittelyt	Korkeusjärjestelmä	Tarkistanut	Mikko Raninen
			Laatinut	Ossi Jalonen

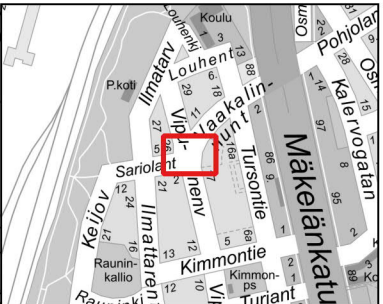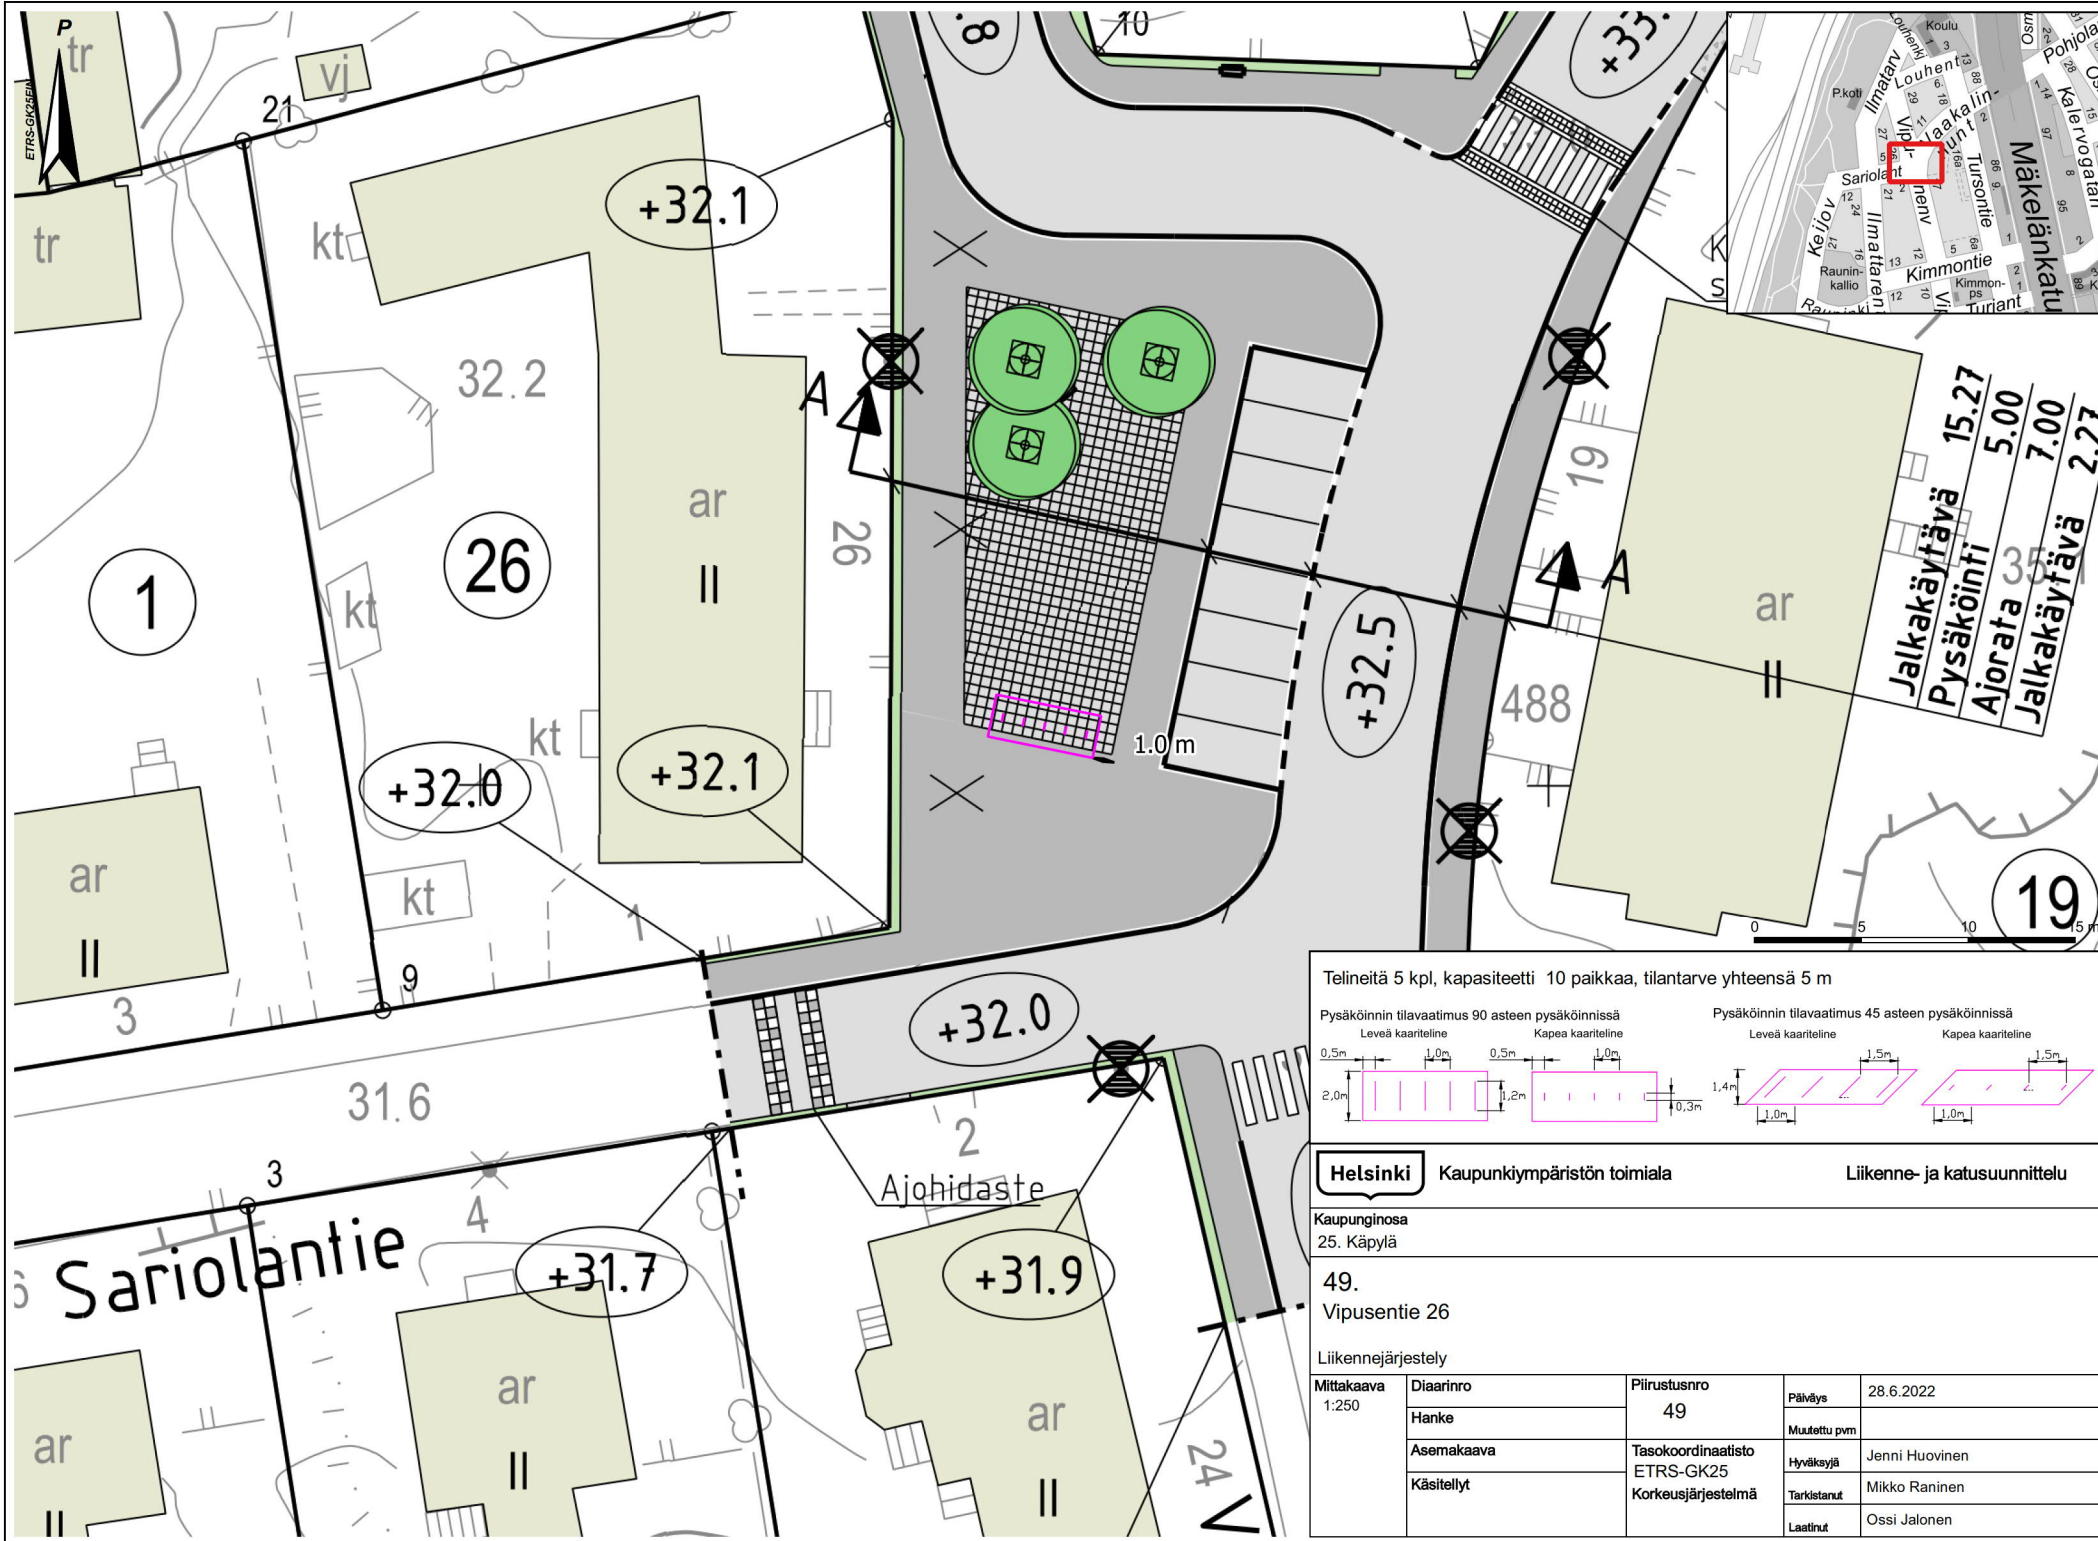

Jalkakäytävä	15.27
Pysäköinti	5.00
Ajorata	7.00
Jalkakäytävä	2.27

Telineitä 5 kpl, kapasiteetti 10 paikkaa, tilantarve yhteensä 5 m

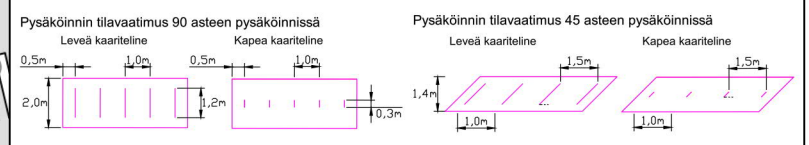


**Helsinki** Kaupunkiympäristön toimiala Liikenne- ja katusuunnittelu

Kaupunginosa 25. Käpylä

49. Vipusentie 26


Liikennejärjestely

Mittakaava 1:250	Diaarinro	Piirustusno	Päiväys	28.6.2022
	Hanke	49	Muutettu pvm	
	Asemakaava	Tasokoordinaatisto ETRS-GK25	Hyväksyjä	Jenni Huovinen
	Käsitellyt	Korkeusjärjestelmä	Tarkistanut	Mikko Raninen
			Laatinut	Ossi Jalonen

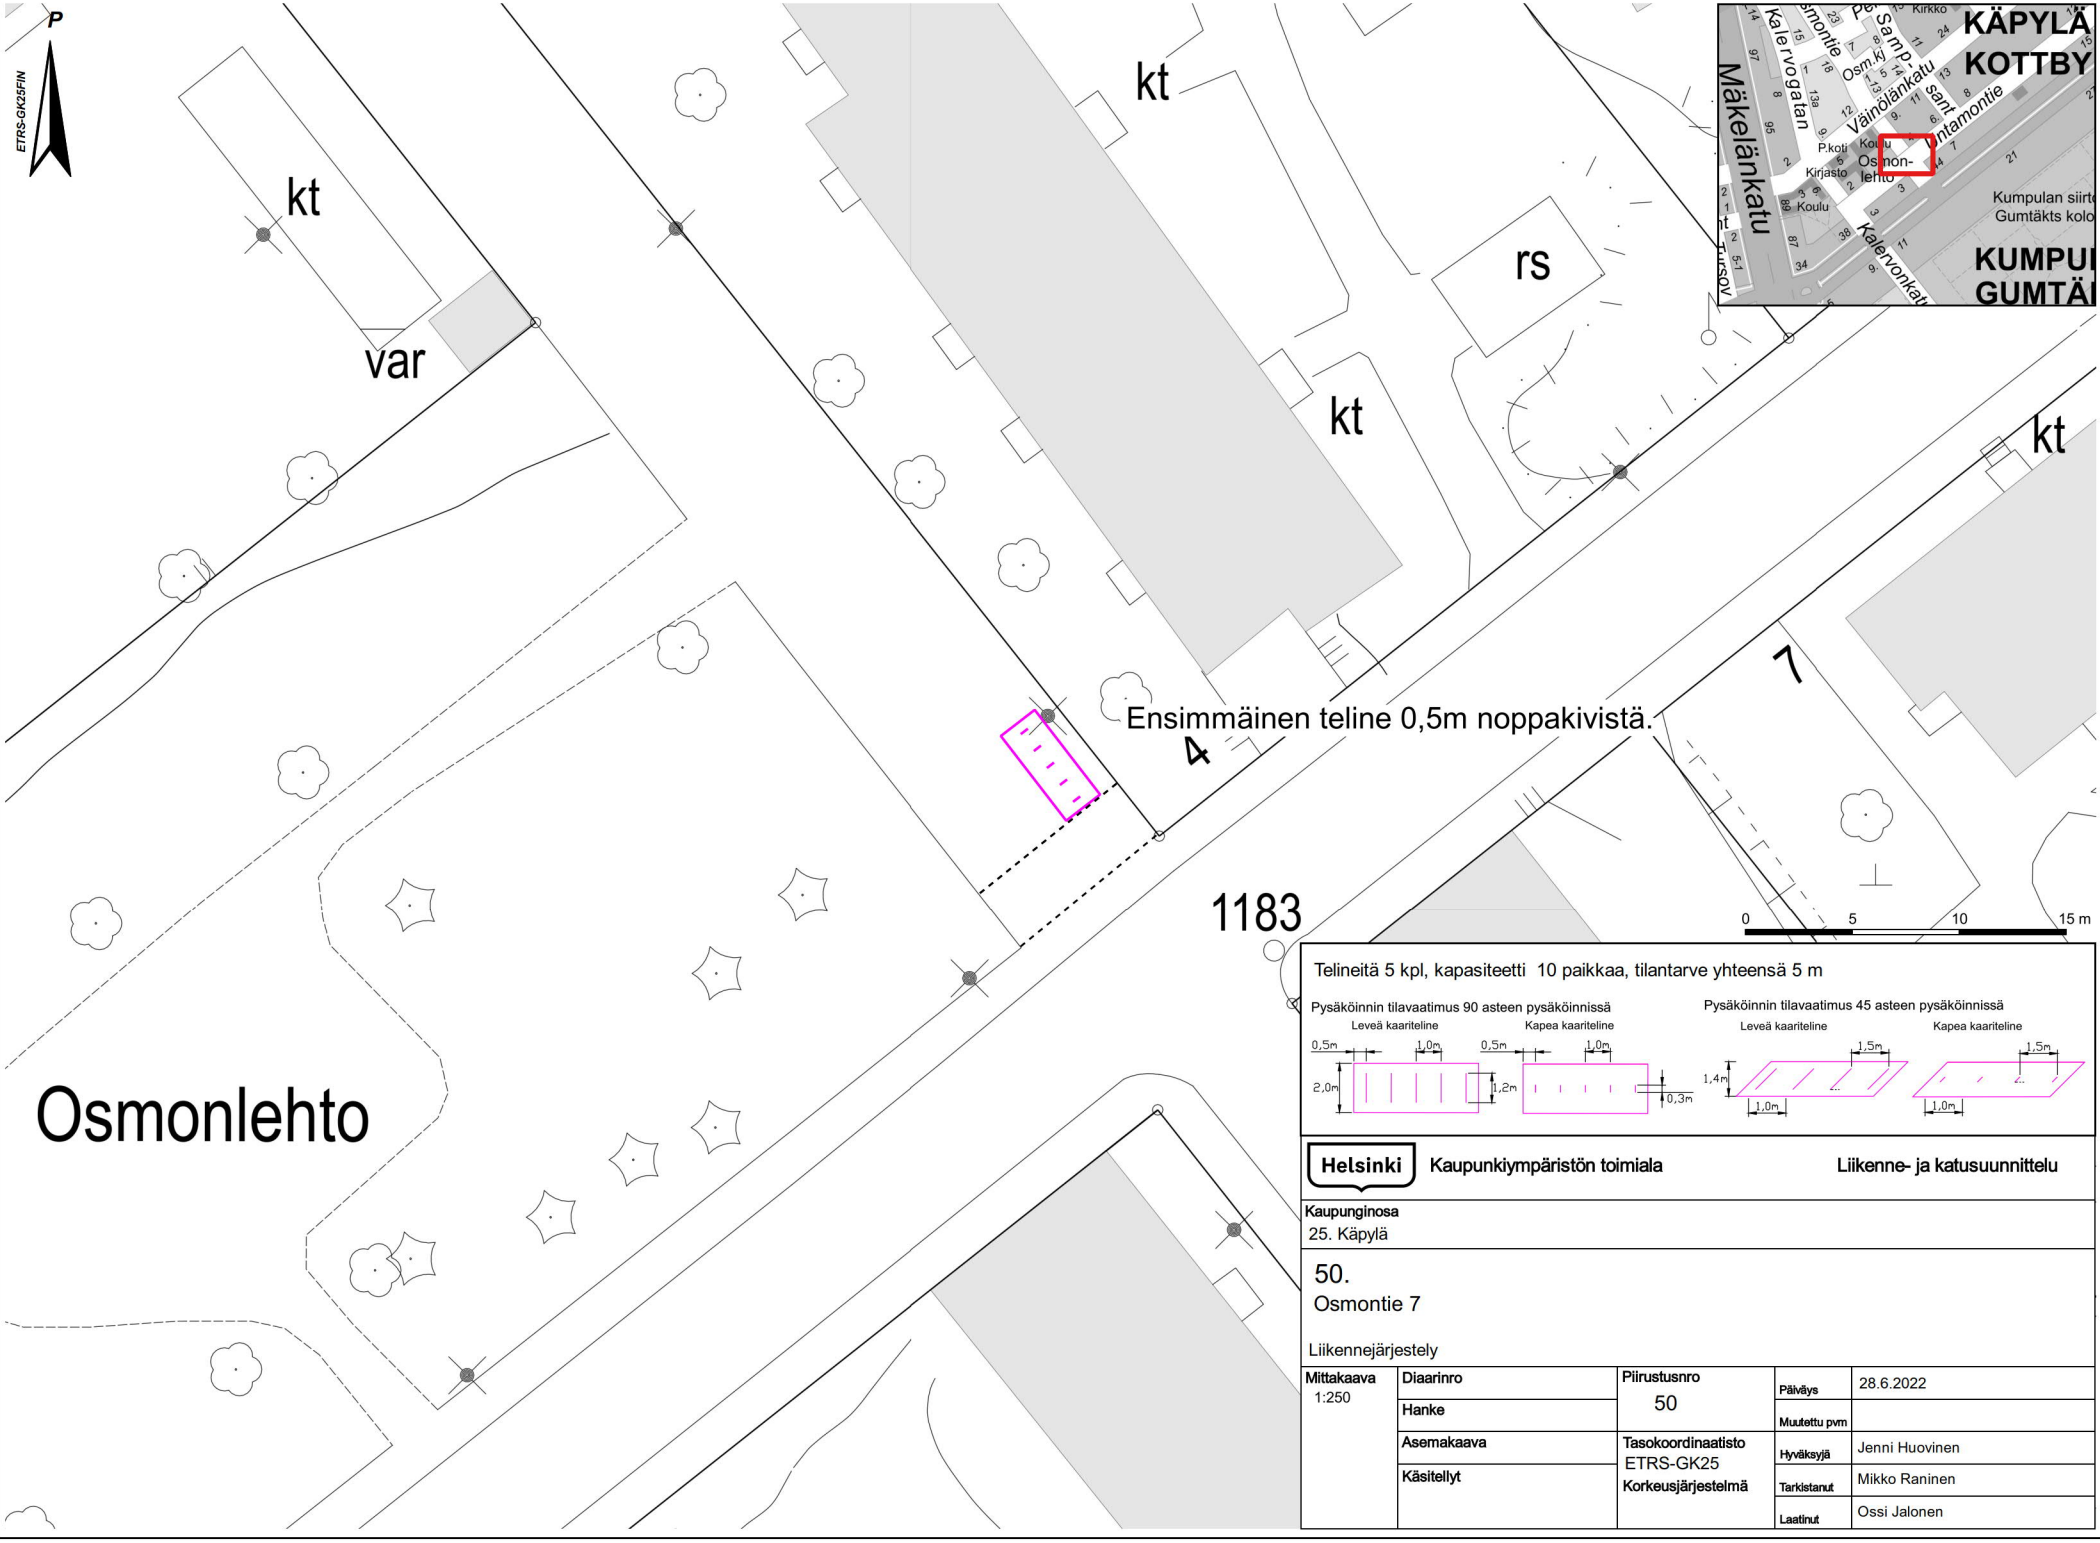

Ensimmäinen teline 0,5m noppakivistä.

Telineitä 5 kpl, kapasiteetti 10 paikkaa, tilantarve yhteensä 5 m

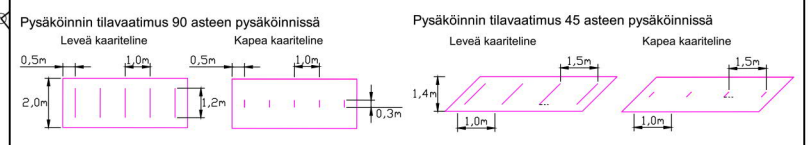


**Helsinki** Kaupunkiympäristön toimiala Liikenne- ja katusuunnittelu

Kaupunginosa 25. Käpylä

50.  
Osmontie 7



Liikennejärjestely

Mittakaava 1:250	Diaarinro	Piirustusnro	Päiväys	28.6.2022
	Hanke	50	Muutettu pvm	
	Asemakaava	Tasokoordinaatisto ETRS-GK25	Hyväksyjä	Jenni Huovinen
	Käsitellyt	Korkeusjärjestelmä	Tarkistanut	Mikko Raninen
			Laatinut	Ossi Jalonen

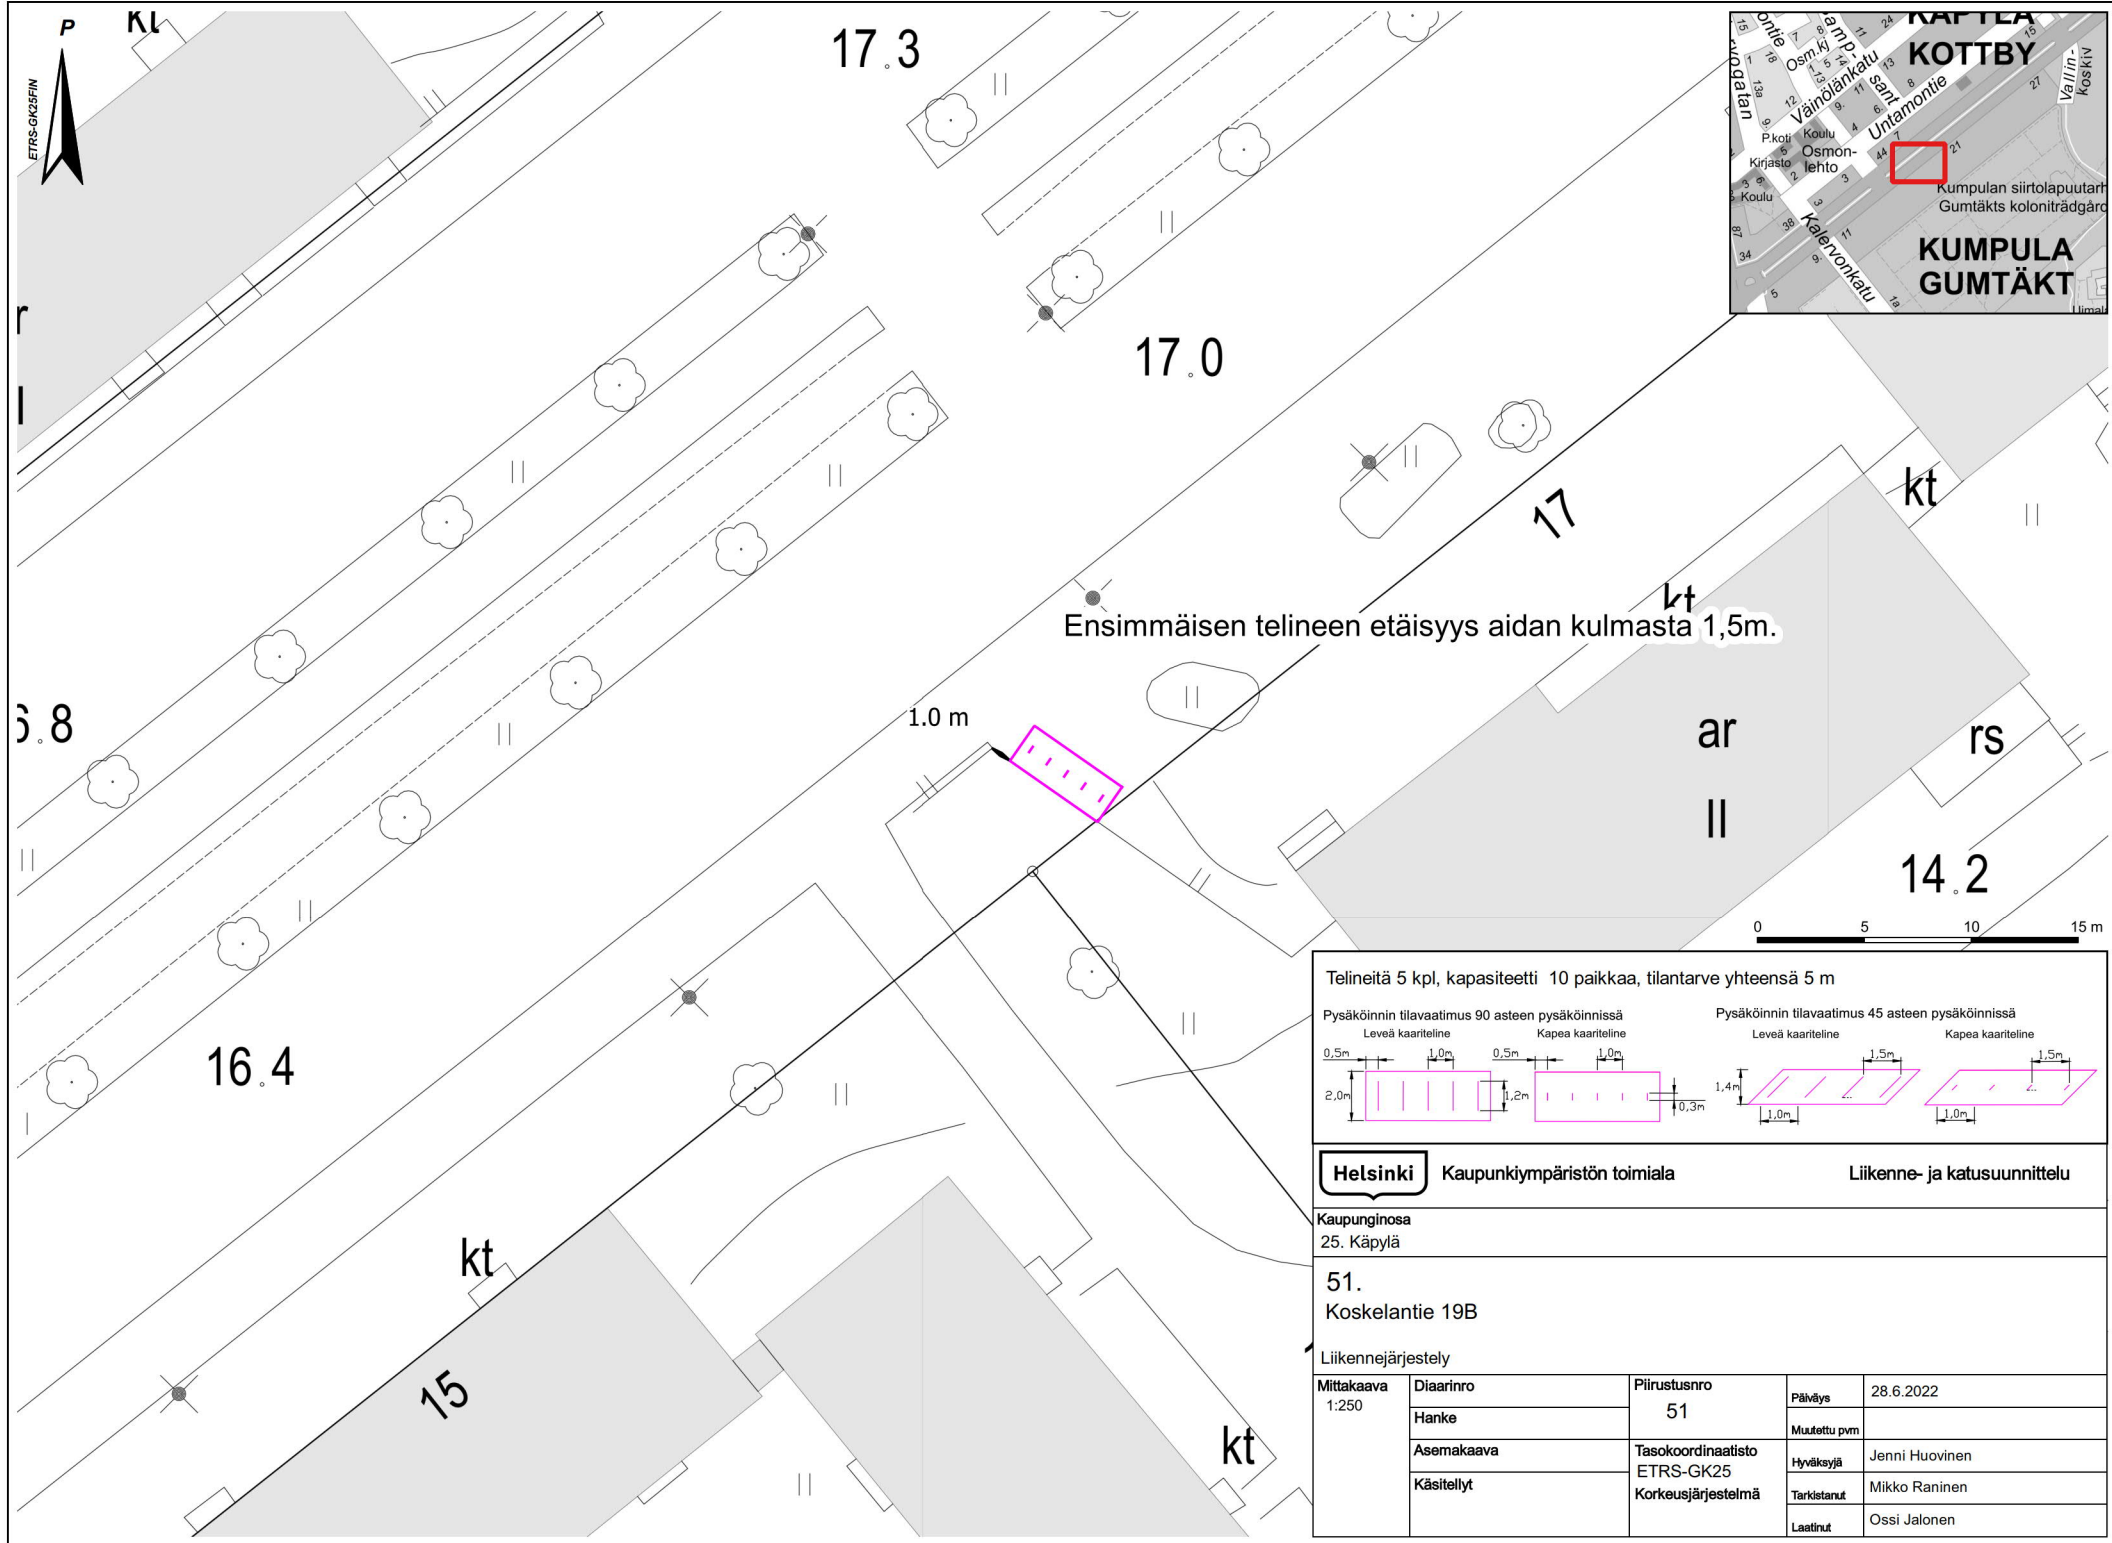

Ensimmäisen telineen etäisyys aidan kulmasta 1,5m.

1.0 m

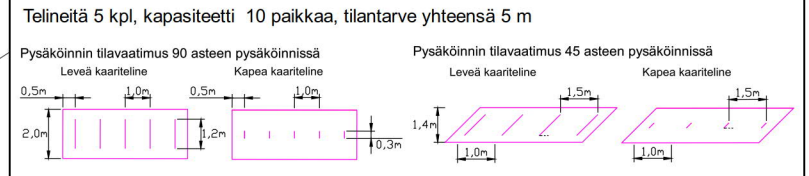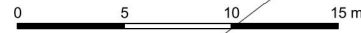


**Helsinki** Kaupunkiympäristön toimiala Liikenne- ja katusuunnittelu

Kaupunginosa  
25. Käpylä

51.  
Koskelantie 19B

Liikennejärjestely

Mittakaava 1:250	Diaarinro	Piirustusnro	Päiväys	28.6.2022
	Hanke	51	Muutettu pvm	
	Asemakaava	Tasokoordinaatisto ETRS-GK25	Hyväksyjä	Jenni Huovinen
	Käsitellyt	Korkeusjärjestelmä	Tarkistanut	Mikko Raninen
			Laatinut	Ossi Jalonen

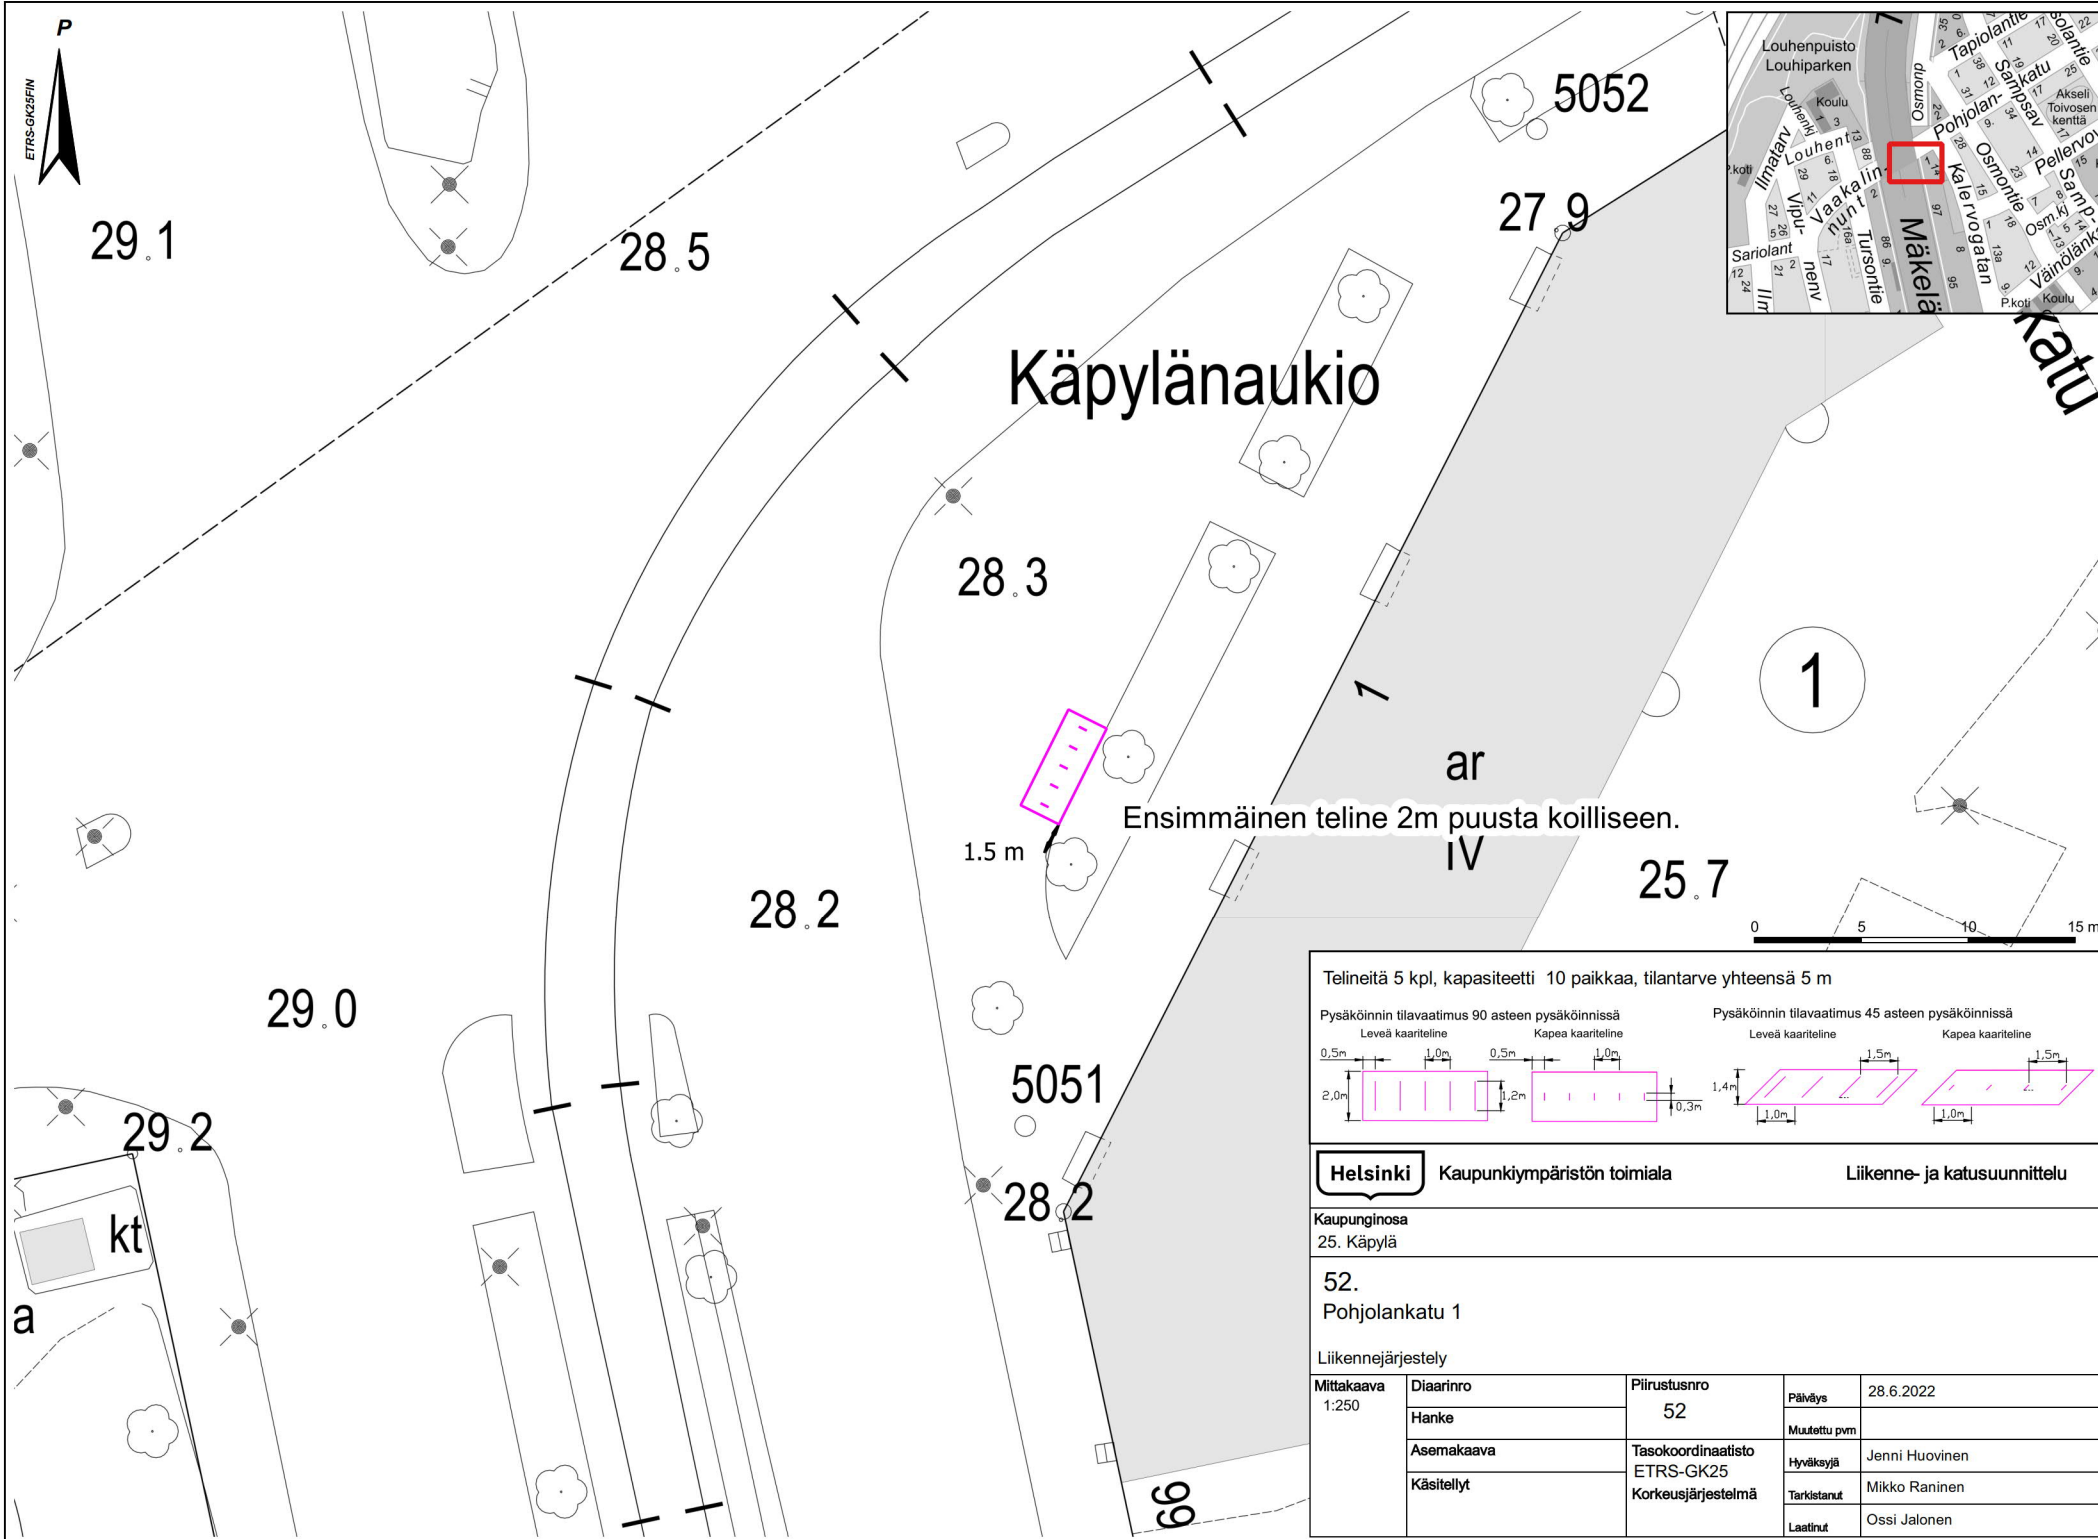

Telineitä 5 kpl, kapasiteetti 10 paikkaa, tilantarve yhteensä 5 m

Pysäköinnin tilavaatimus 90 asteen pysäköinnissä  
 Leveä kaartilene Kapea kaartilene

Pysäköinnin tilavaatimus 45 asteen pysäköinnissä  
 Leveä kaartilene Kapea kaartilene

0,5m 1,0m 0,5m 1,0m 1,4m 1,5m 1,5m

2,0m 1,2m 0,3m 1,0m 1,0m



**Helsinki** Kaupunkiympäristön toimiala Liikenne- ja katusuunnittelu

Kaupunginosa  
25. Käpylä


52.  
Pohjolankatu 1

Liikennejärjestely


Mittakaava 1:250	Diaarinro	Piirustusnro	Päiväys	28.6.2022
	Hanke	52	Muutettu pvm	
	Asemakaava	Tasokoordinaatisto ETRS-GK25	Hyväksyjä	Jenni Huovinen
	Käsitellyt	Korkeusjärjestelmä	Tarkistanut	Mikko Raninen
			Laatinut	Ossi Jalonen

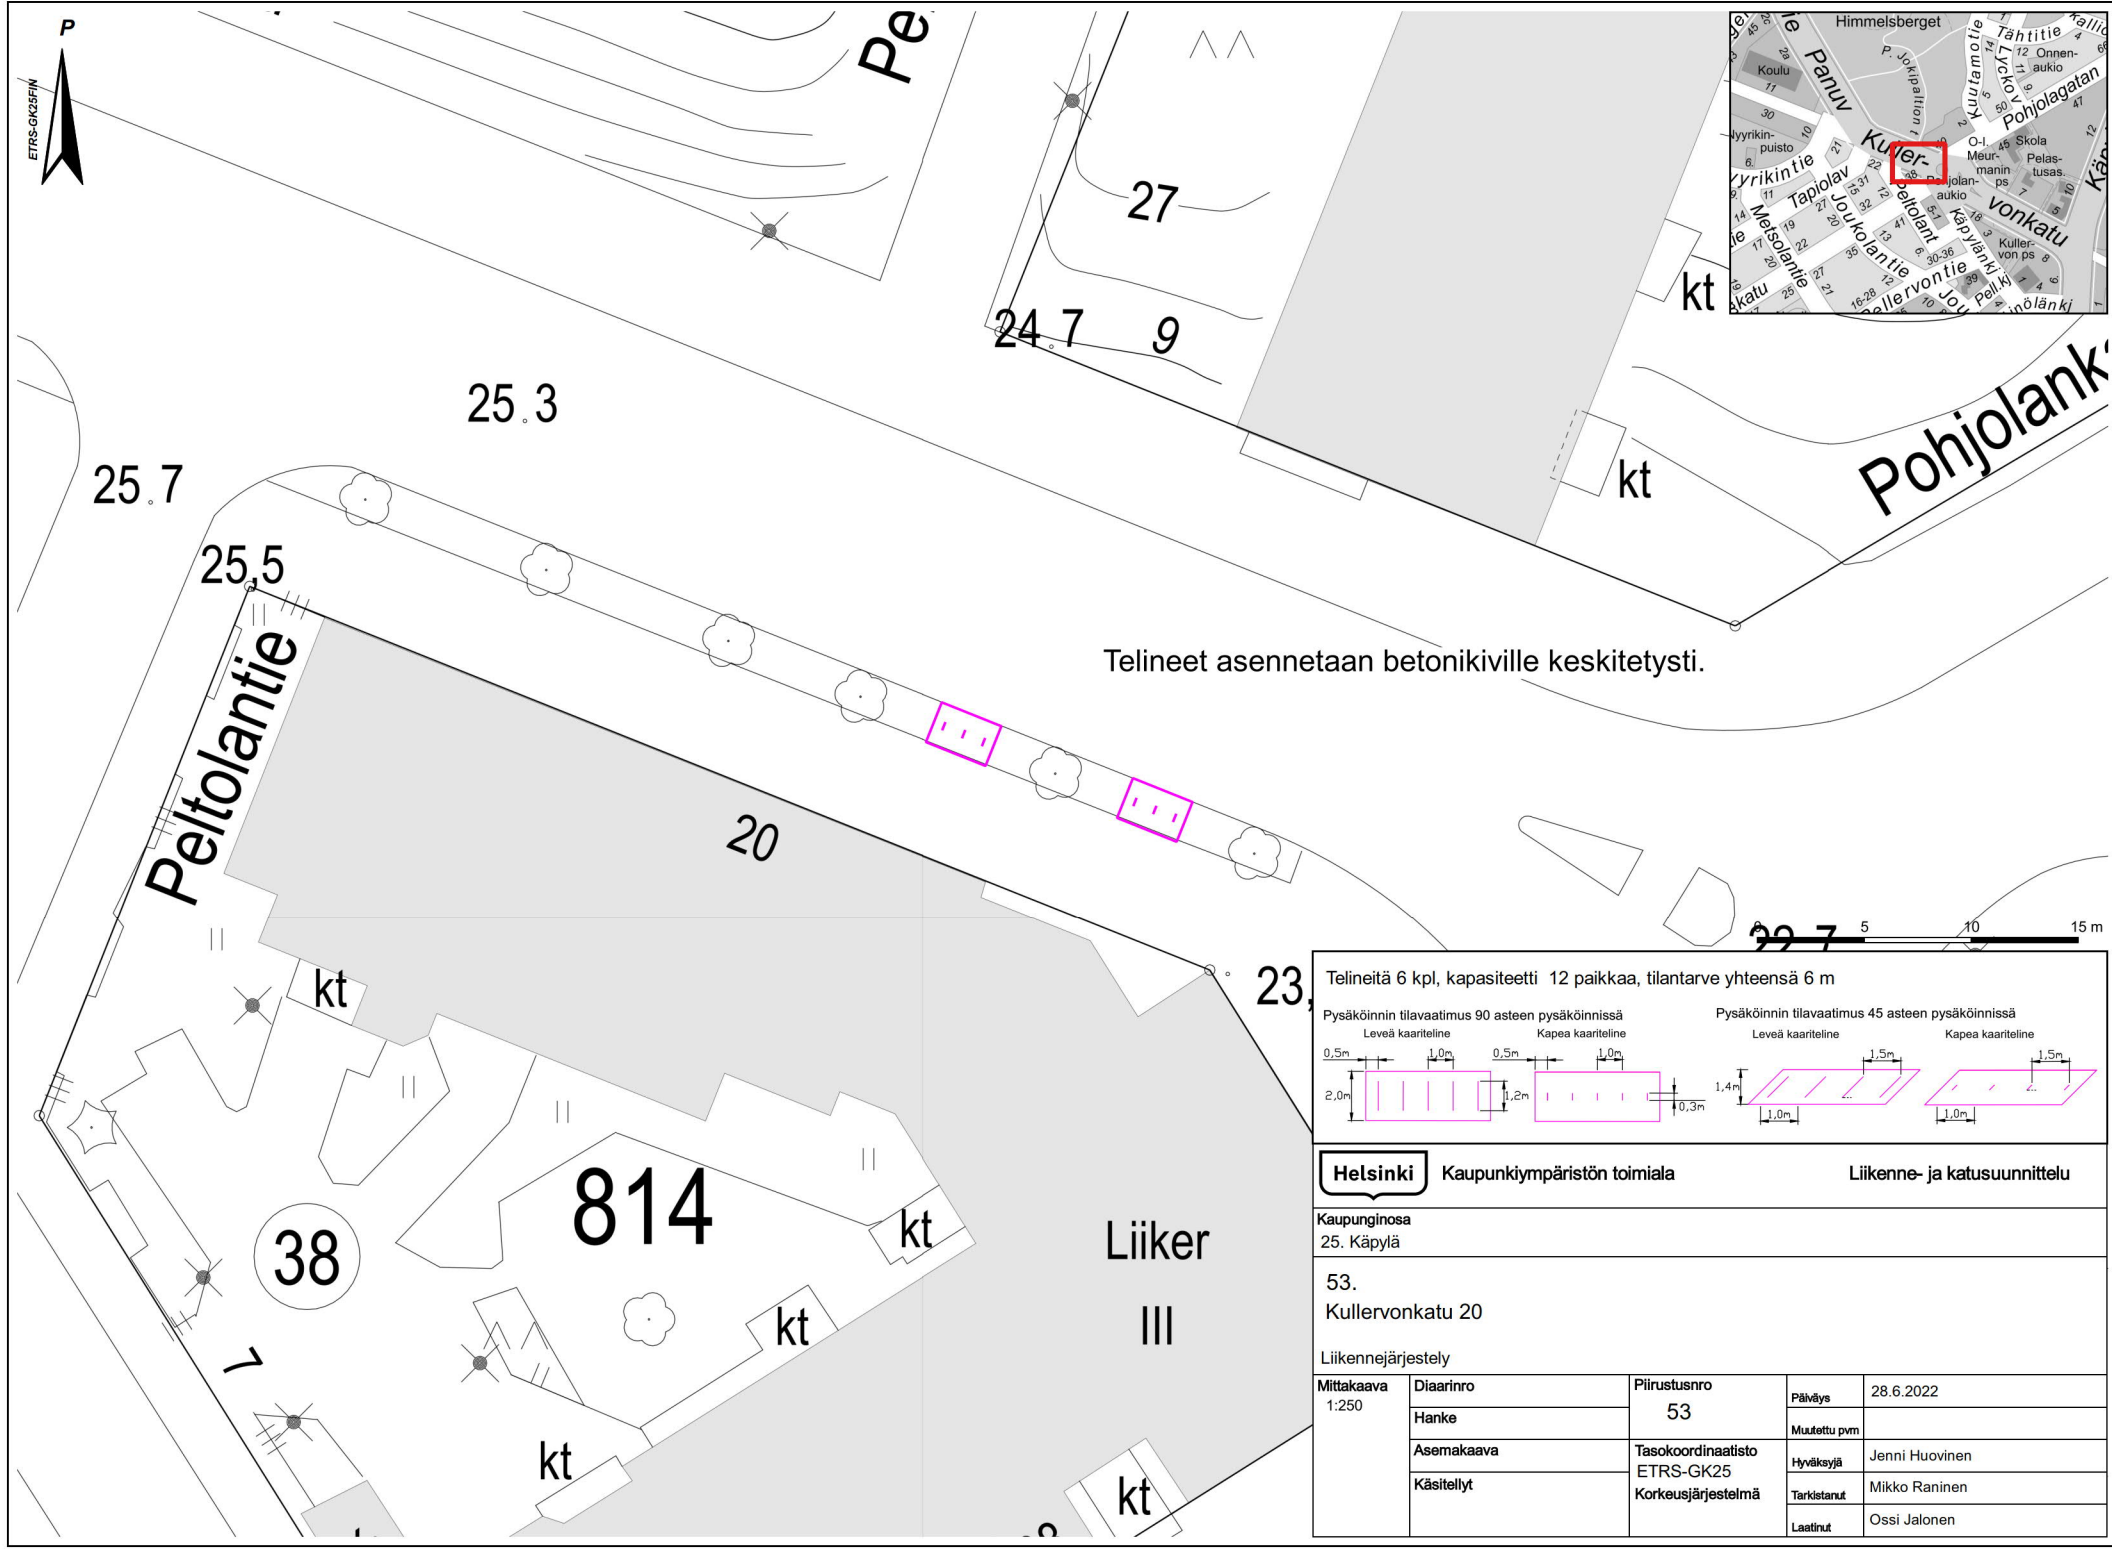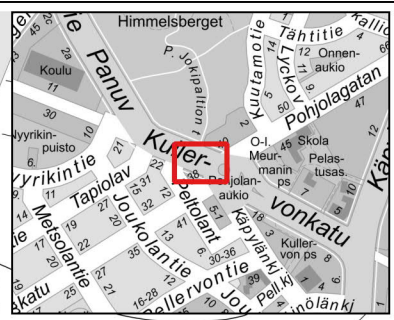

Telineet asennetaan betonikiville keskitetysti.

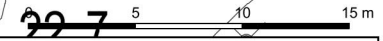

Telineitä 6 kpl, kapasiteetti 12 paikkaa, tilantarve yhteensä 6 m			
Pysäköinnin tilavaatimus 90 asteen pysäköinnissä		Pysäköinnin tilavaatimus 45 asteen pysäköinnissä	
Leveä kaartilene		Kapea kaartilene	
Käytetty		Käytetty	
<b>Helsinki</b> Kaupunkiympäristön toimiala Liikenne- ja katusuunnittelu			
Kaupunginosa 25. Käpylä			
53. Kullervonkatu 20			
Liikennejärjestely			
Mittakaava 1:250	Diaarinro	Piirustusnro	Päiväys 28.6.2022
	Hanke	53	Muutettu pvm
	Asemakaava	Tasokoordinaatisto ETRS-GK25	Hyväksyjä Jenni Huovinen
	Käsittelyt	Korkeusjärjestelmä	Tarkistanut Mikko Raninen
			Laatinut Ossi Jalonen

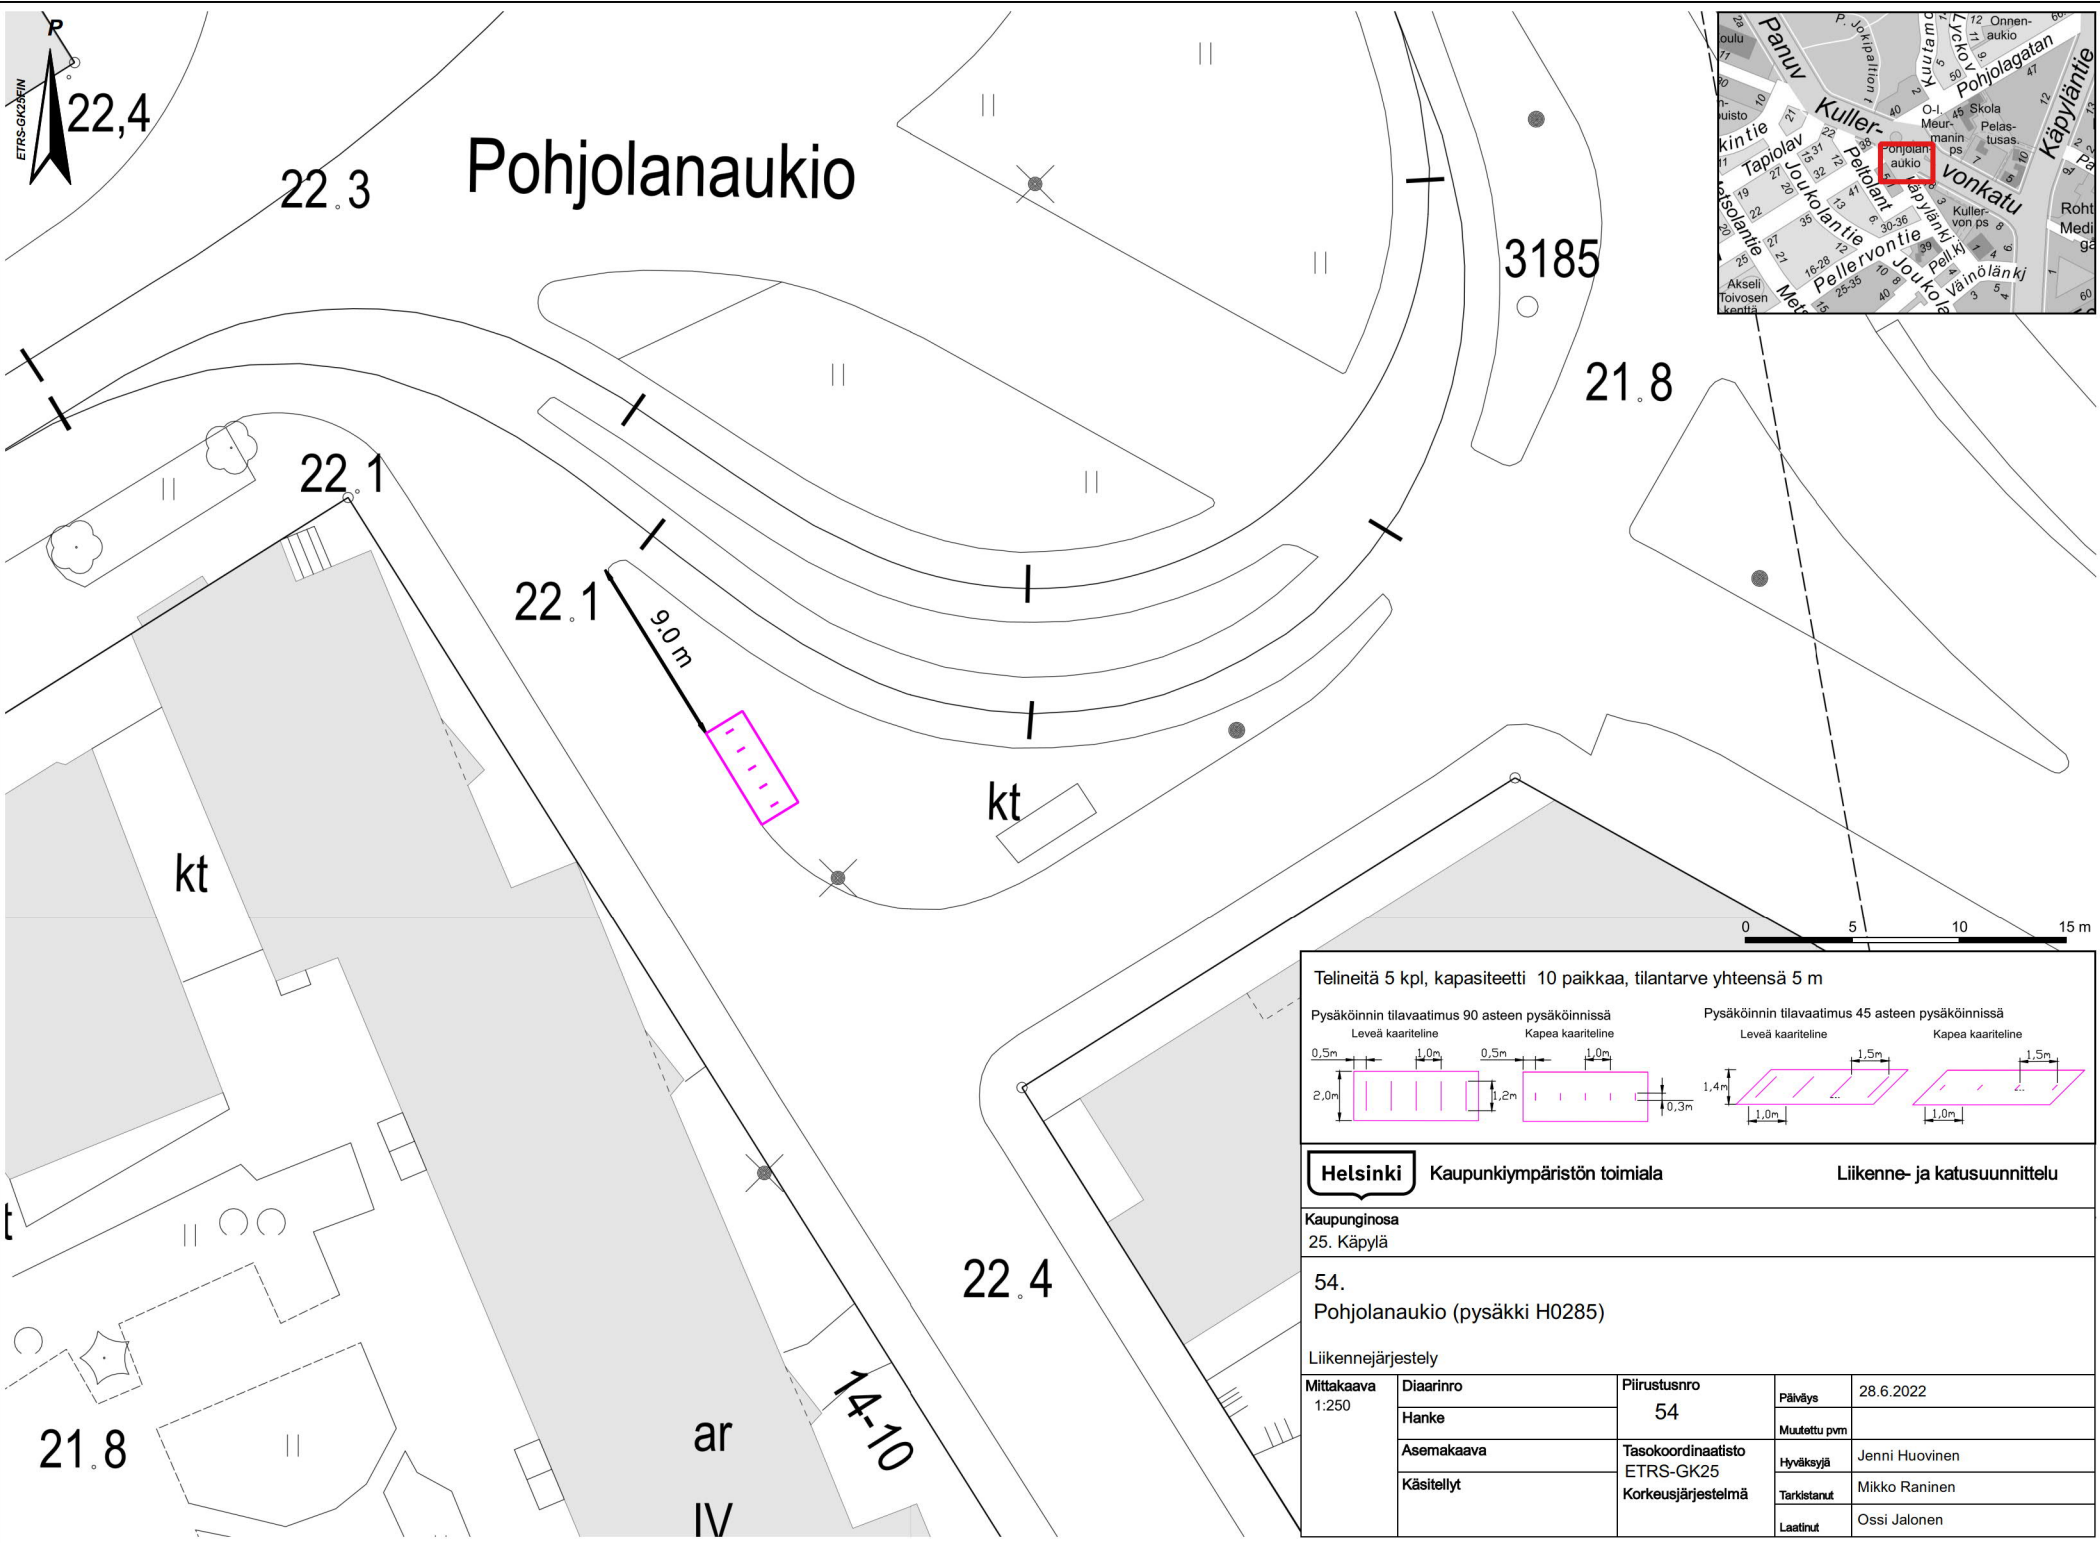

Telineitä 5 kpl, kapasiteetti 10 paikkaa, tilantarve yhteensä 5 m

Pysäköinnin tilavaatimus 90 asteen pysäköinnissä  
 Leveä kaartilene Kapea kaartilene

Pysäköinnin tilavaatimus 45 asteen pysäköinnissä  
 Leveä kaartilene Kapea kaartilene

0,5m 1,0m 0,5m 1,0m 1,4m 1,5m 1,5m 1,0m 1,0m

2,0m 1,2m 0,3m

**Helsinki** Kaupunkiympäristön toimiala Liikenne- ja katusuunnittelu


Kaupunginosa 25. Käpylä

54. Pohjolanaukio (pysäkki H0285)

Liikennejärjestely

Mittakaava 1:250	Diaarinro	Piirustusnro	Päiväys	28.6.2022
	Hanke	54	Muutettu pvm	
	Asemakaava	Tasokoordinaatio ETRS-GK25	Hyväksyjä	Jenni Huovinen
	Käsitellyt	Korkeusjärjestelmä	Tarkistanut	Mikko Raninen
			Laatinut	Ossi Jalonen



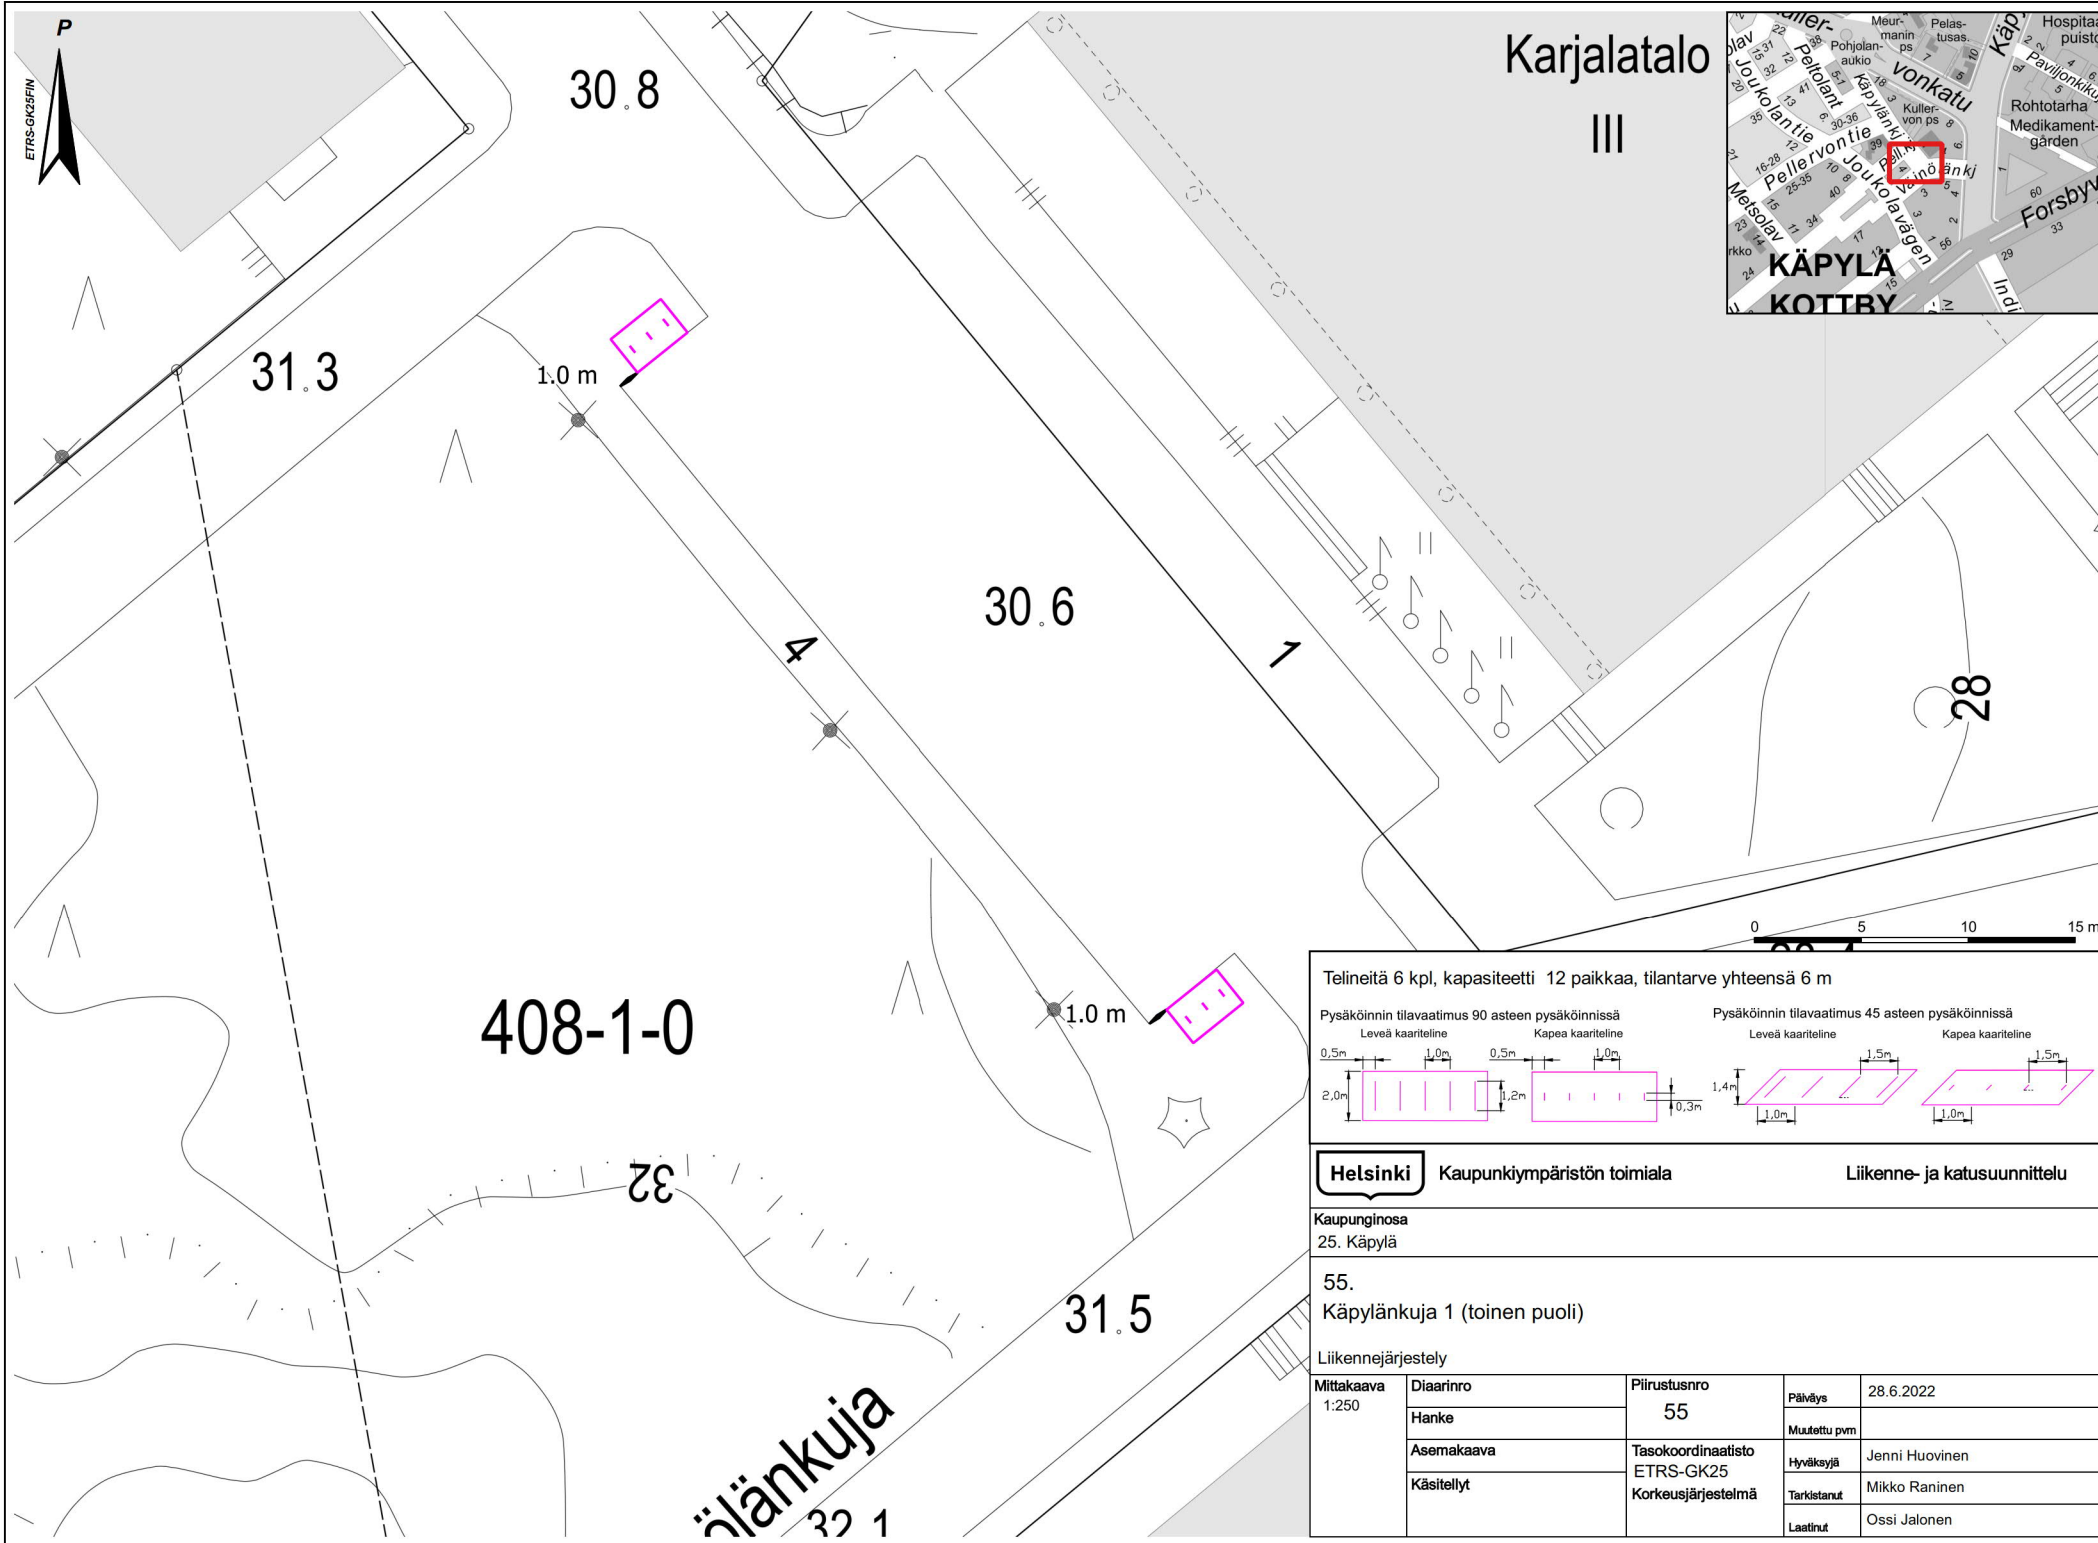

408-1-0

Telineitä 6 kpl, kapasiteetti 12 paikkaa, tilantarve yhteensä 6 m

Pysäköinnin tilavaatimus 90 asteen pysäköinnissä  
 Leveä kaartilene Kapea kaartilene

Pysäköinnin tilavaatimus 45 asteen pysäköinnissä  
 Leveä kaartilene Kapea kaartilene

**Helsinki** Kaupunkiympäristön toimiala Liikenne- ja katusuunnittelu

Kaupunginosa  
25. Käpylä

55.  
Käpylänkoulu 1 (toinen puoli)

Liikennejärjestely

Mittakaava 1:250	Diaarinro	Piirustusnro	Päiväys	28.6.2022
	Hanke	55	Muutettu pvm	
	Asemakaava	Tasokoordinaatio	Hyväksyjä	Jenni Huovinen
	Käsitellyt	Korkeusjärjestelmä	Tarkistanut	Mikko Raninen
			Laatinut	Ossi Jalonen



1

Terveystalo

II

Asennus betonikivelle. Ensimmäisen telineen etäisyys suojatiestä 5,4m.

Pp.tie

8

4.0 m


5

kt


7

al

v

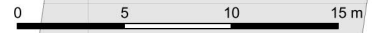

Telineitä 8 kpl, kapasiteetti 16 paikkaa, tilantarve yhteensä 11.5 m

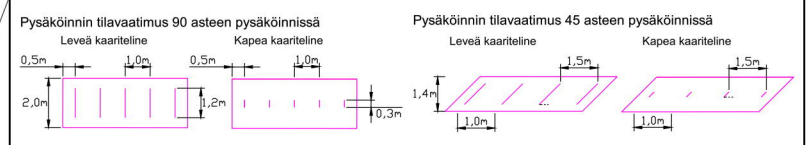

**Helsinki** Kaupunkiympäristön toimiala Liikenne- ja katusuunnittelu

Kaupunginosa 26. Koskela

56. Käpyläntie 8


Liikennejärjestely

Mittakaava 1:250	Diaarinro	Piirustusnro	Päiväys	28.6.2022
	Hanke	56	Muutettu pvm	
	Asemakaava	Tasokoordinaatio	Hyväksyjä	Jenni Huovinen
	Käsittelyt	Korkeusjärjestelmä	Tarkistanut	Mikko Raninen
			Laatinut	Ossi Jalonen


19.7

19.5

25828

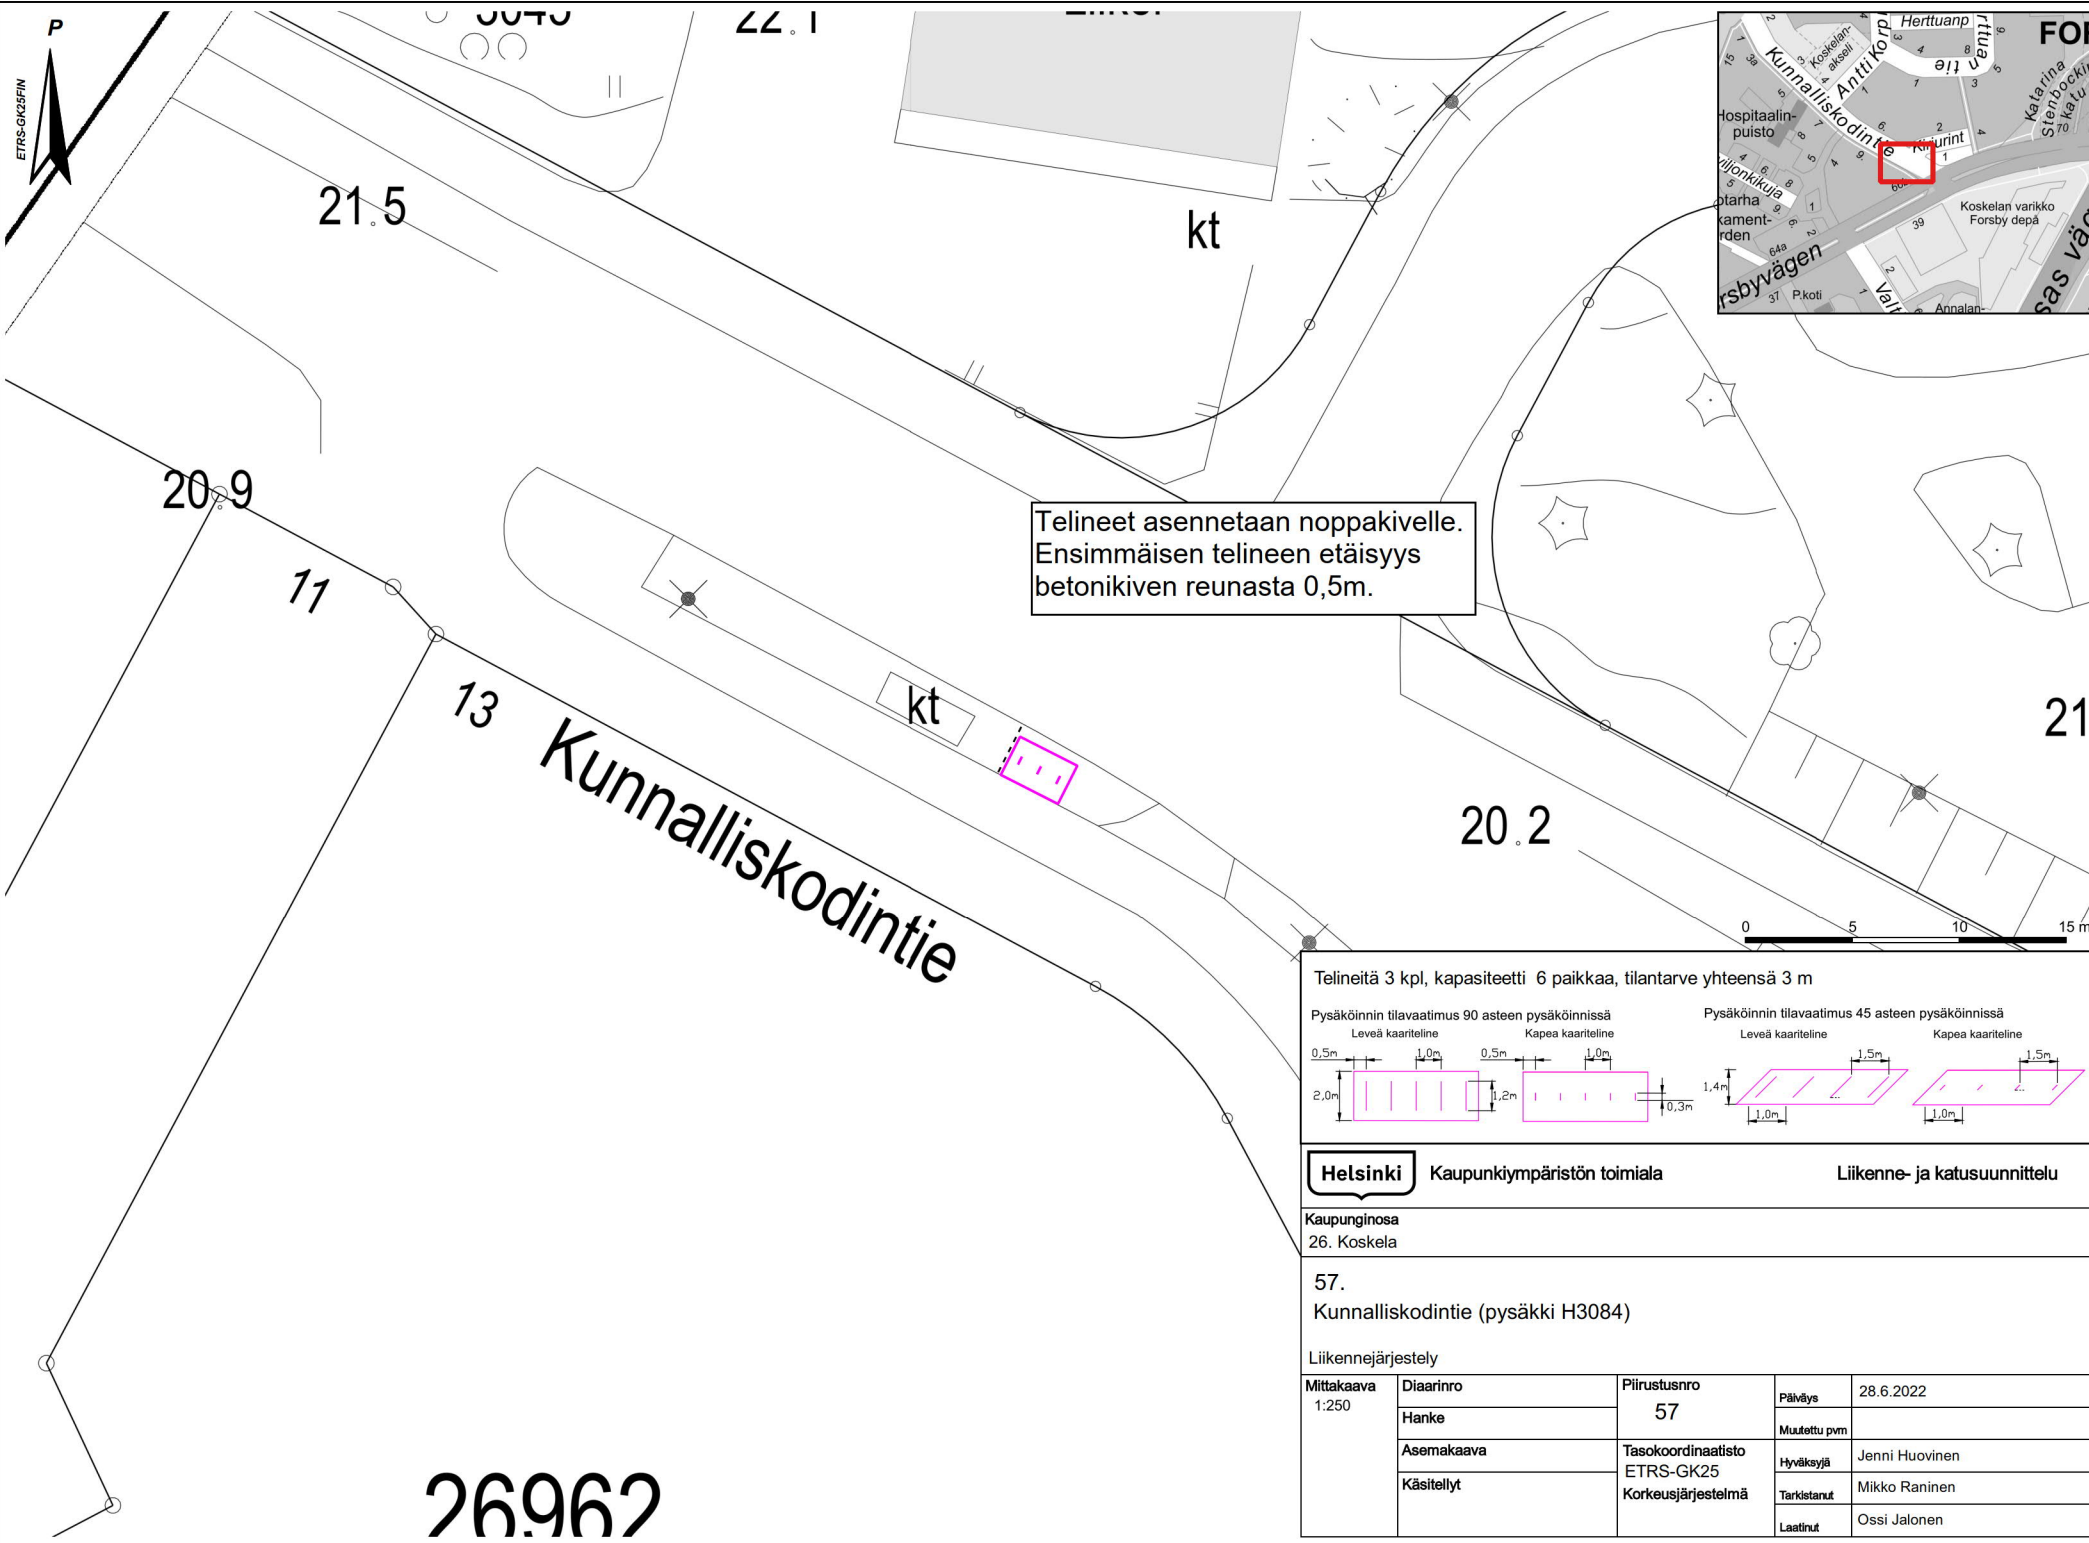

Telineet asennetaan noppakivelle.  
Ensimmäisen telineen etäisyys  
betonikiven reunasta 0,5m.

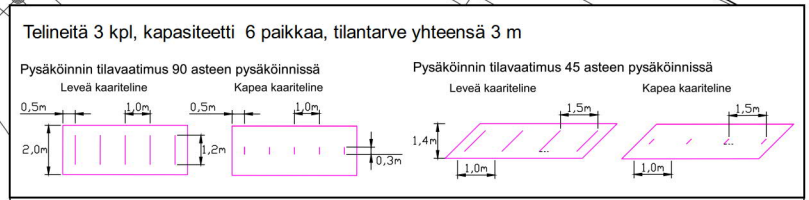

**Helsinki** Kaupunkiympäristön toimiala Liikenne- ja katusuunnittelu


Kaupunginosa  
26. Koskela


57.  
Kunnalliskodintie (pysäkki H3084)

Liikennejärjestely

Mittakaava 1:250	Diaarinro	Piirustusno	Päiväys	28.6.2022
	Hanke	57	Muutettu pvm	
	Asemakaava	Tasokoordinaatisto ETRS-GK25	Hyväksyjä	Jenni Huovinen
	Käsitellyt	Korkeusjärjestelmä	Tarkistanut	Mikko Raninen
			Laatinut	Ossi Jalonen

26.962

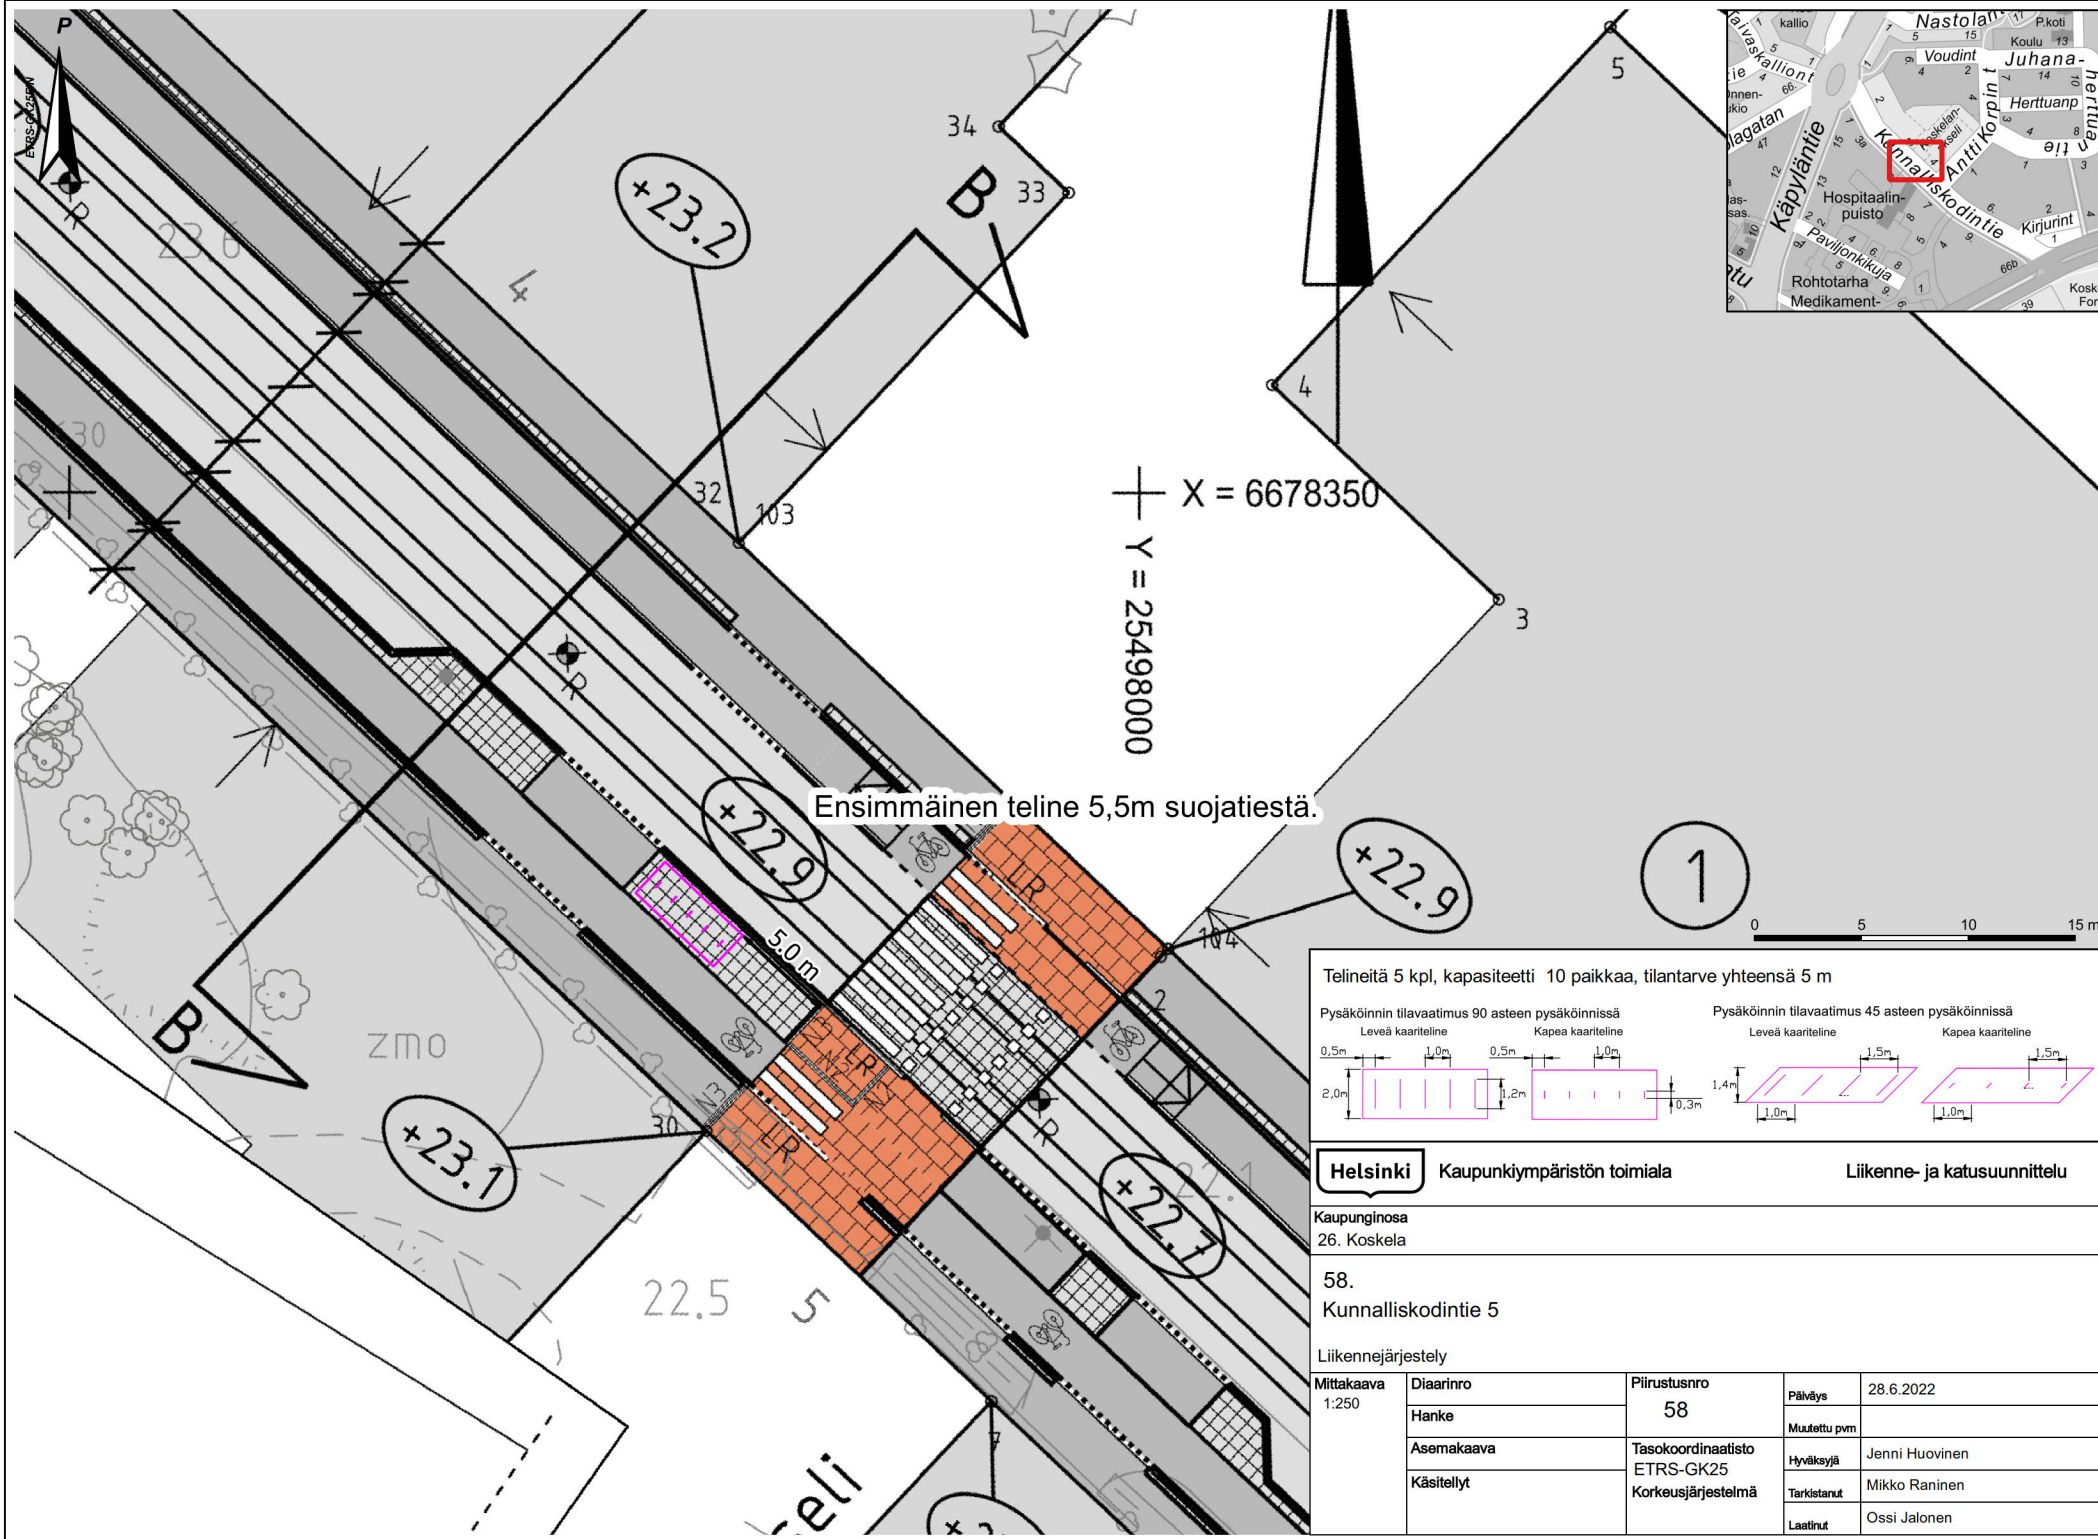

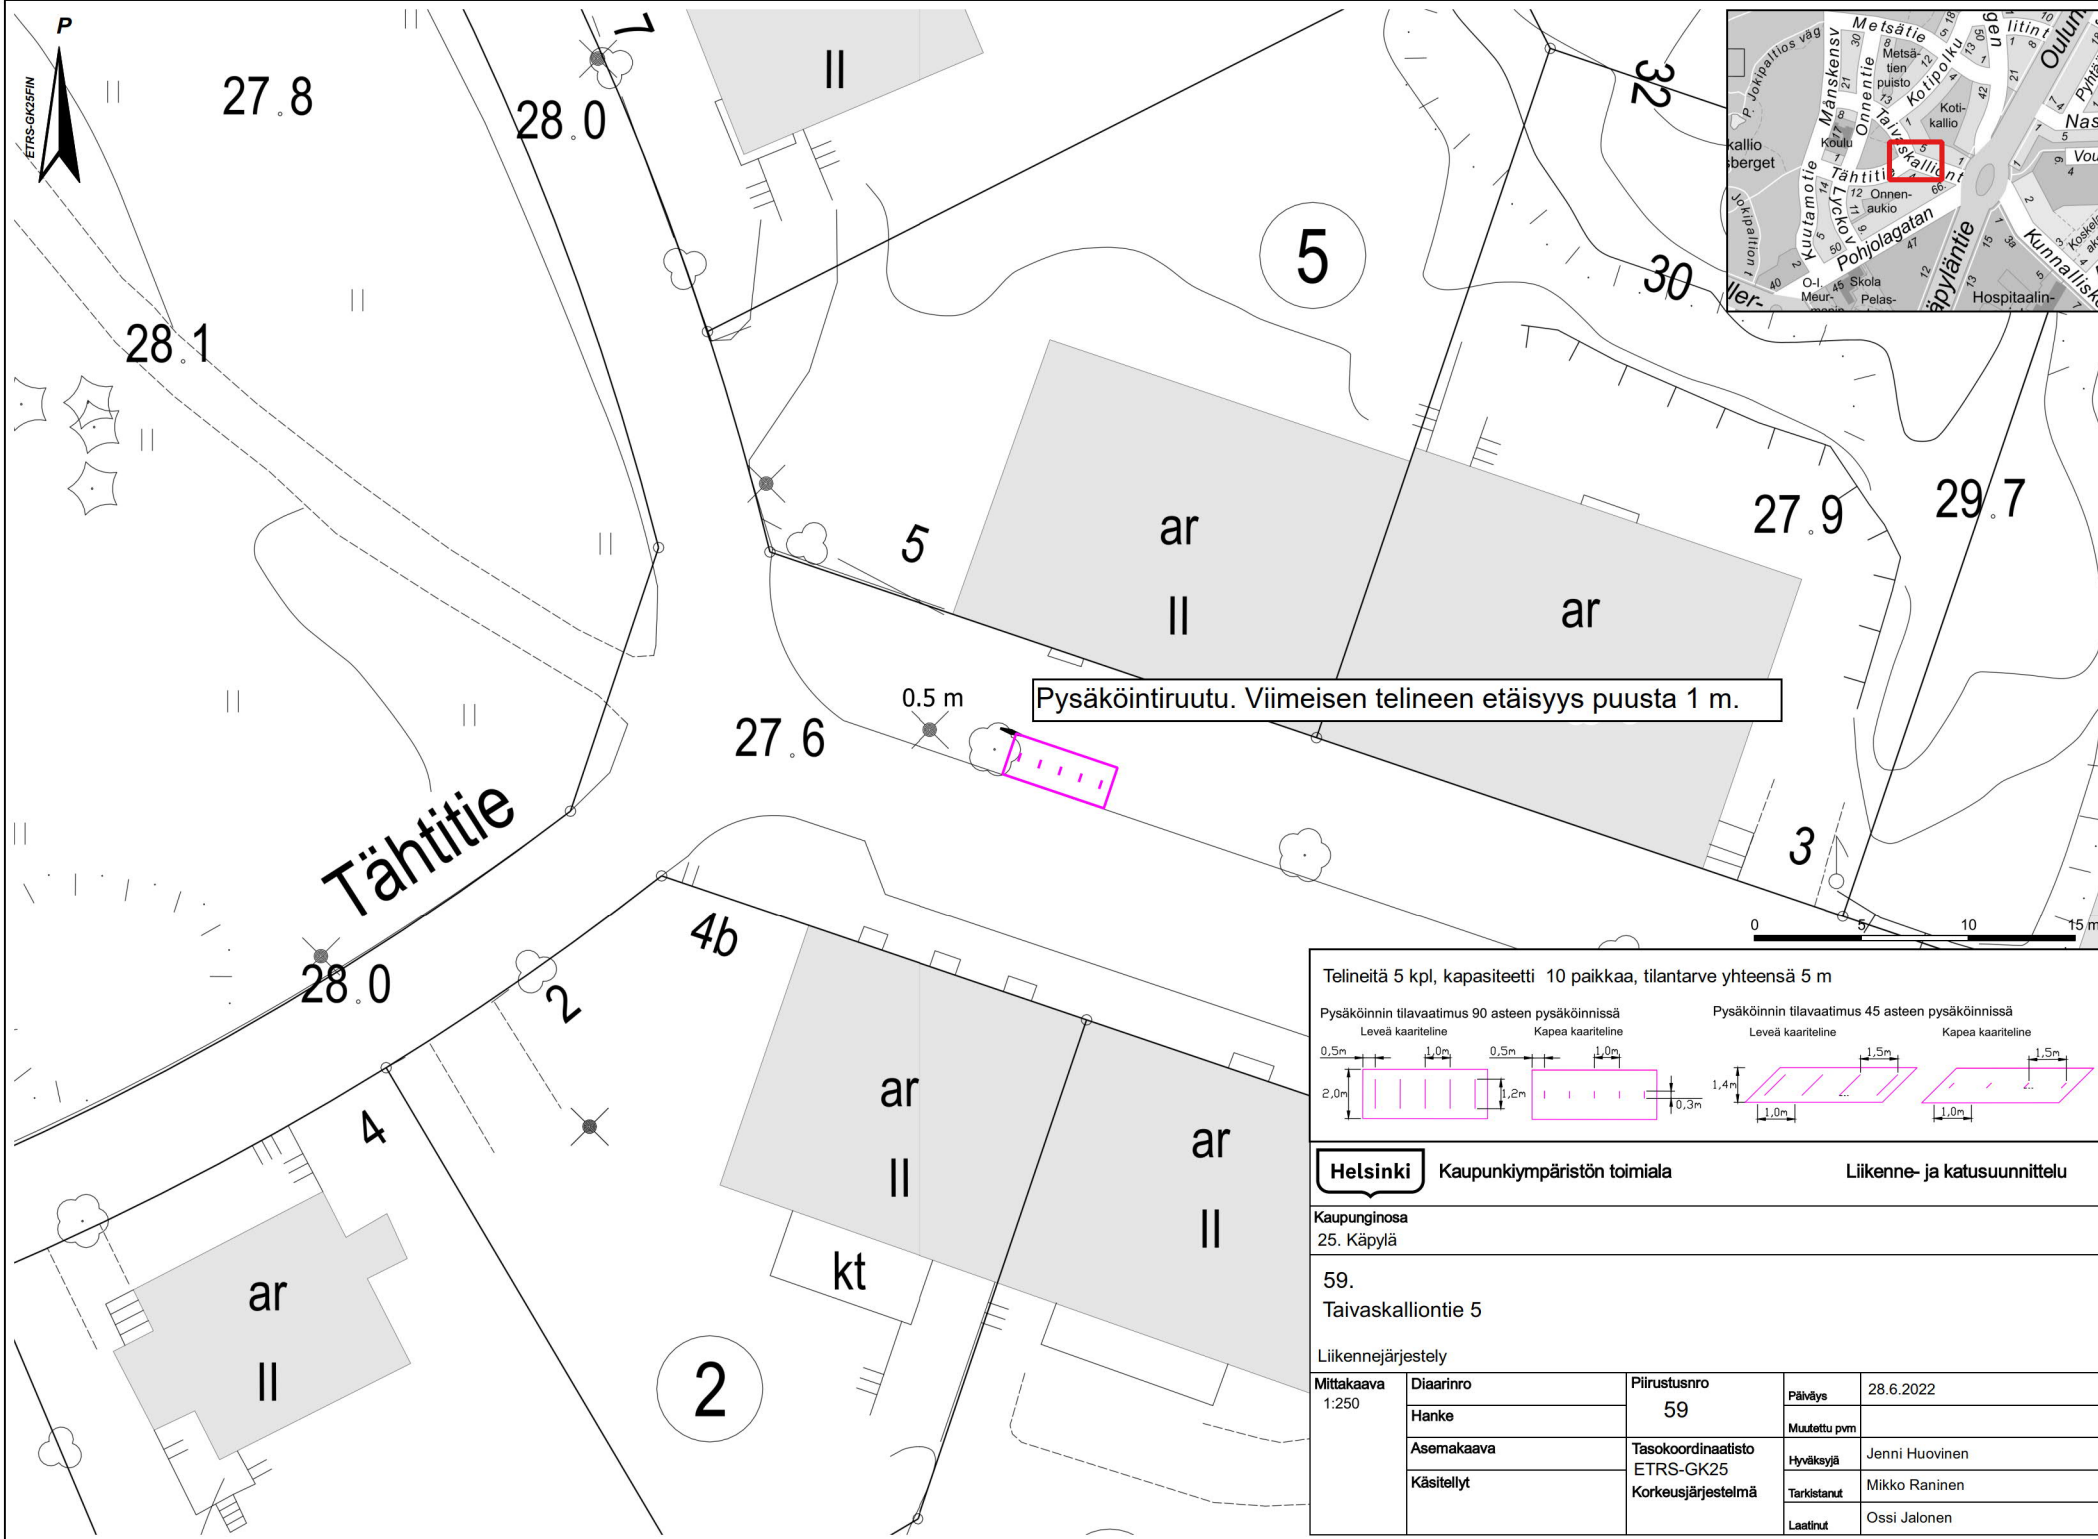

Pysäköintiruutu. Viimeisen telineen etäisyys puusta 1 m.

Telineitä 5 kpl, kapasiteetti 10 paikkaa, tilantarve yhteensä 5 m

Pysäköinnin tilavaatimus 90 asteen pysäköinnissä  
 Leveä kaartilene Kapea kaartilene

Pysäköinnin tilavaatimus 45 asteen pysäköinnissä  
 Leveä kaartilene Kapea kaartilene




**Helsinki** Kaupunkiympäristön toimiala Liikenne- ja katusuunnittelu

Kaupunginosa  
25. Käpylä


59.  
Taivaskalliontie 5

Liikennejärjestely

Mittakaava 1:250	Diaarinro	Piirustusnro	Päiväys	28.6.2022
	Hanke	59	Muutettu pvm	
	Asemakaava	Tasokoordinaatisto ETRS-GK25	Hyväksyjä	Jenni Huovinen
	Käsittelyt	Korkeusjärjestelmä	Tarkistanut	Mikko Raninen
			Laatinut	Ossi Jalonen

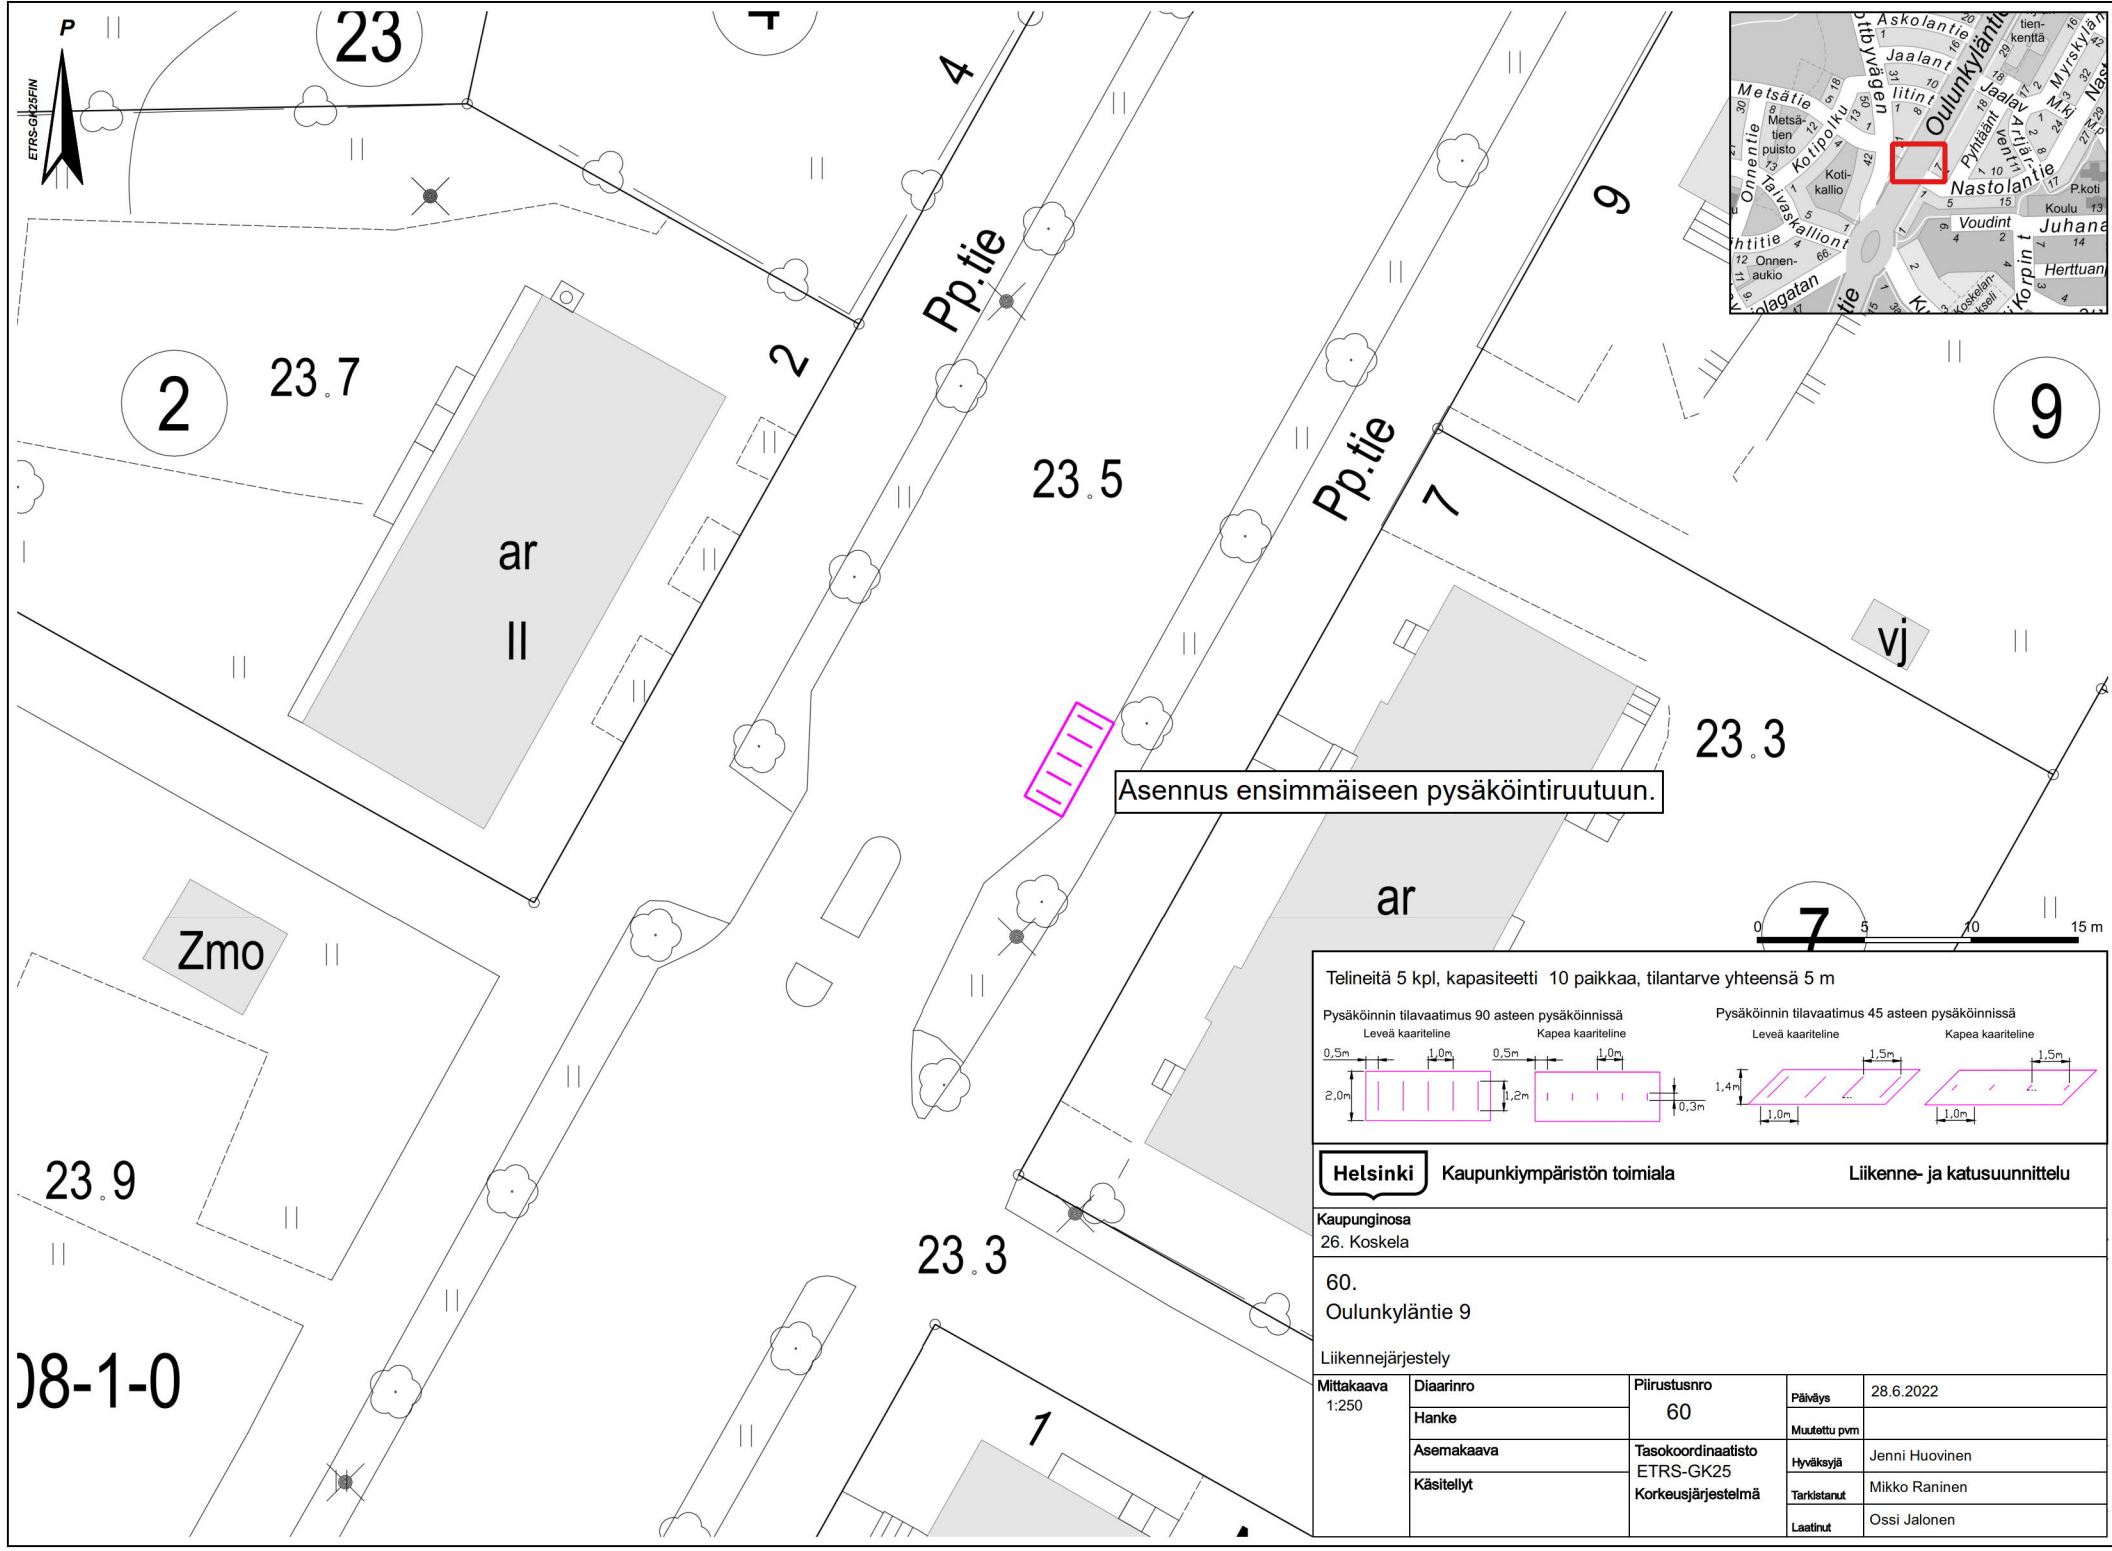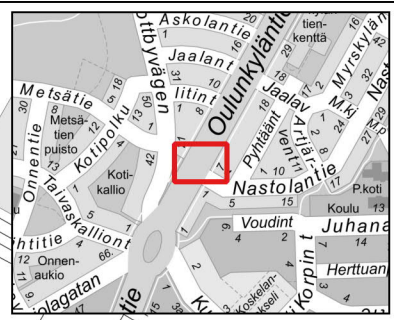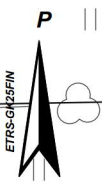

Asennus ensimmäiseen pysäköintiruutuun.

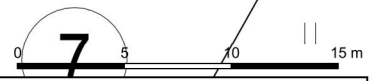

Telineitä 5 kpl, kapasiteetti 10 paikkaa, tilantarve yhteensä 5 m			
Pysäköinnin tilavaatimus 90 asteen pysäköinnissä		Pysäköinnin tilavaatimus 45 asteen pysäköinnissä	
Leveä kaartilene		Kapea kaartilene	
<b>Helsinki</b> Kaupunkiympäristön toimiala		Liikenne- ja katusuunnittelu	
Kaupunginosa 26. Koskela			
60. Oulunkyläntie 9			
Liikennejärjestely			
Mittakaava 1:250	Diaarinro Hanke	Piirustusnro 60	Päiväys 28.6.2022
Asemakaava	ETRS-GK25	Tasokoordinaatisto	Muutettu pvm
Käsitellyt	Korkeusjärjestelmä	Hyväksyjä	Jenni Huovinen
		Tarkistanut	Mikko Raninen
		Laatinut	Ossi Jalonen