



- #### PIIRUSTUSMERKINNÄT
- Ajorata/jalkakäytävä, asfaltti
  - Noppakiveys, harmaa
  - Noppakiveys, harmaa, kaariladonta
  - Reunatuki, luonnonkivi
  - Reunatuki, madallettu, luonnonkivi
  - Kadun likimääräinen korkeusasema
  - Valaisinpylväs
  - Istutettava lehti-/havupuu juuristoritilällä
- Katu kuivatetaan hulevesiviemäriellä, joka johdetaan mereen.

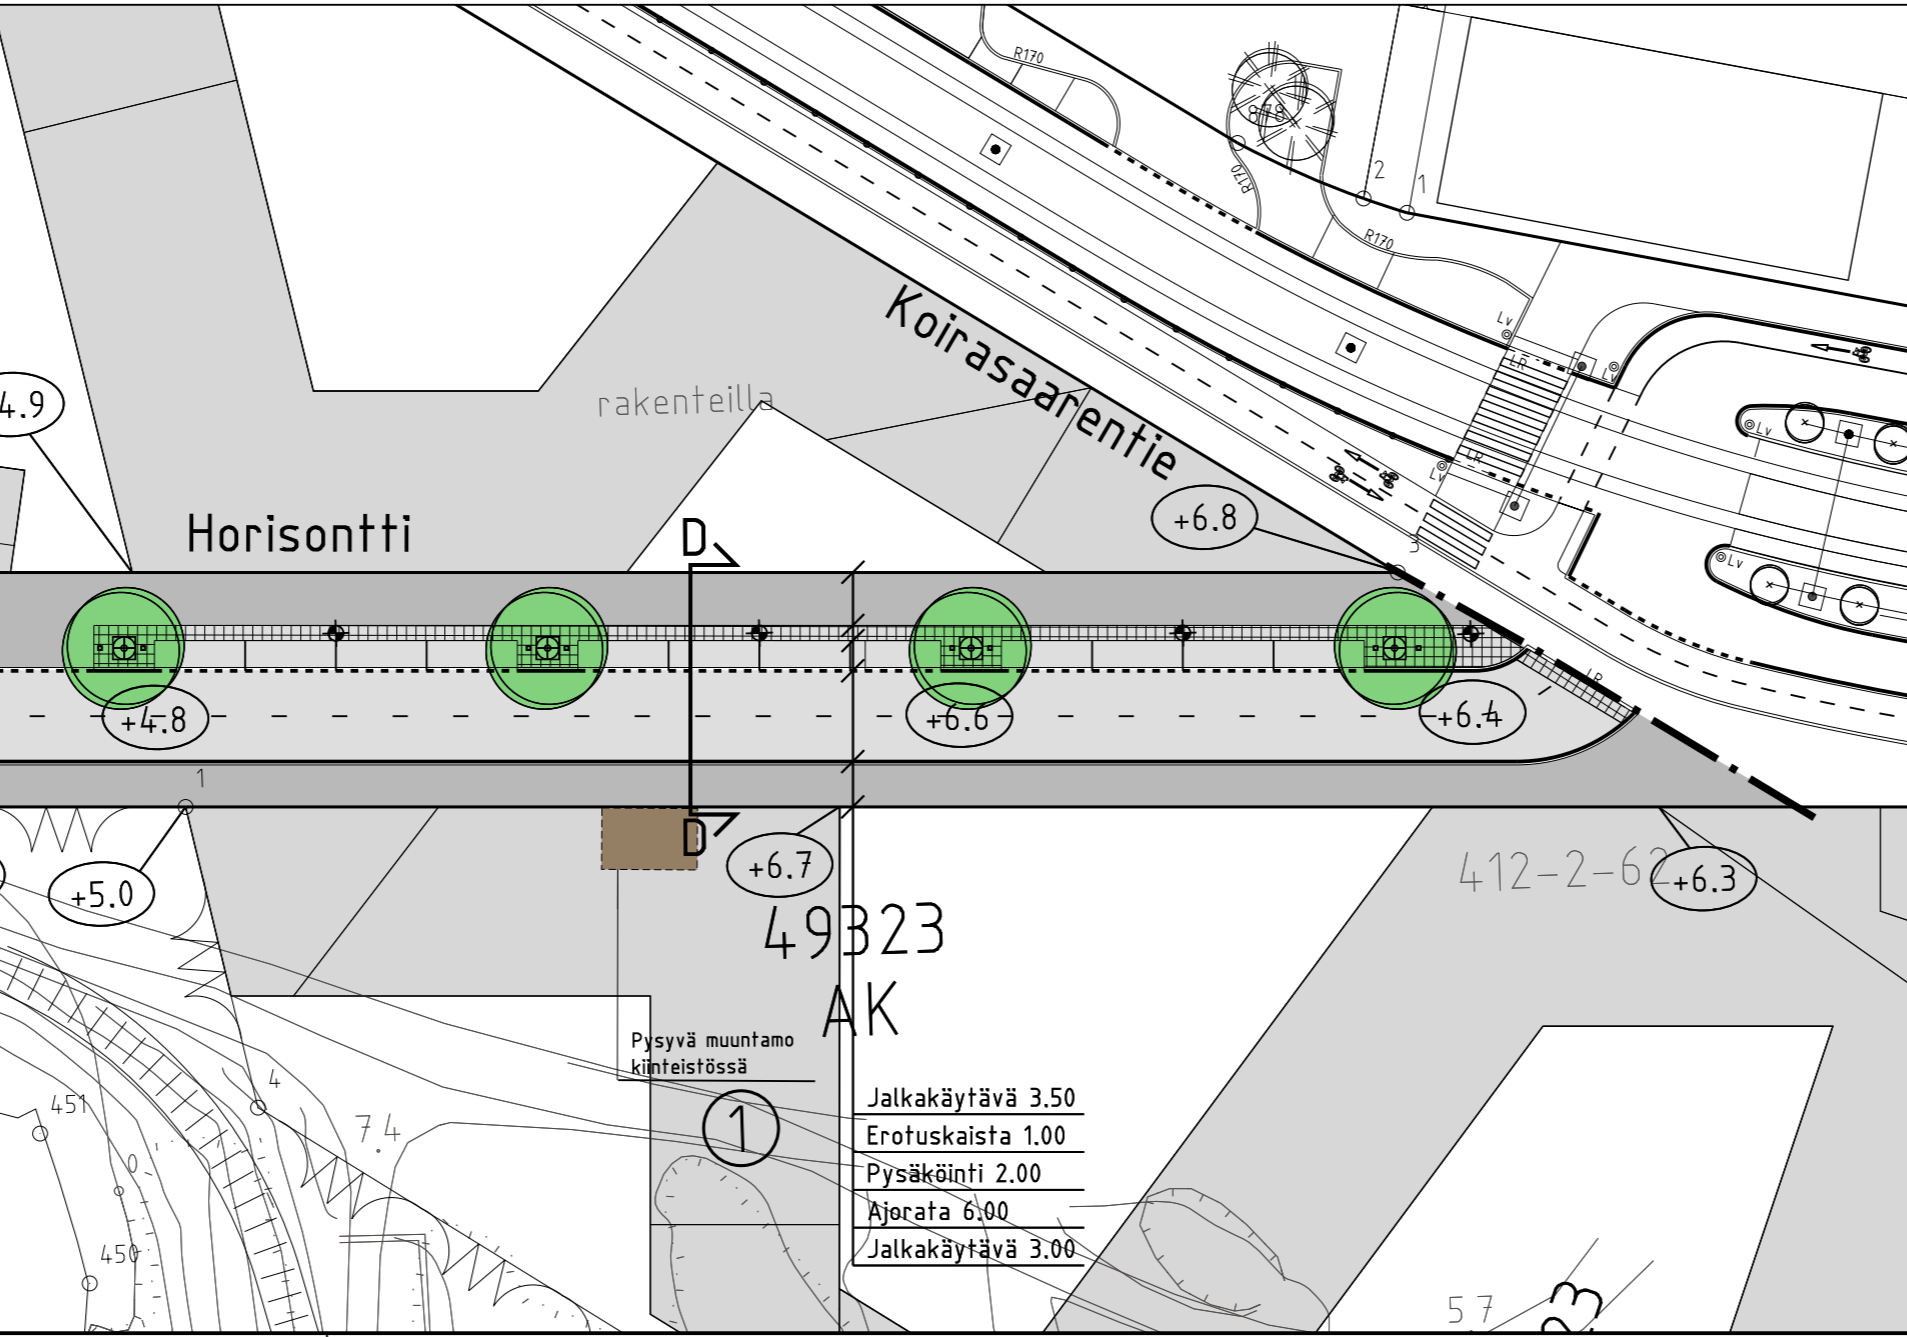

|              |      |
|--------------|------|
| Jalkakäytävä | 3.50 |
| Erotuskaista | 1.00 |
| Pysäköinti   | 2.00 |
| Ajorata      | 6.00 |
| Jalkakäytävä | 3.00 |

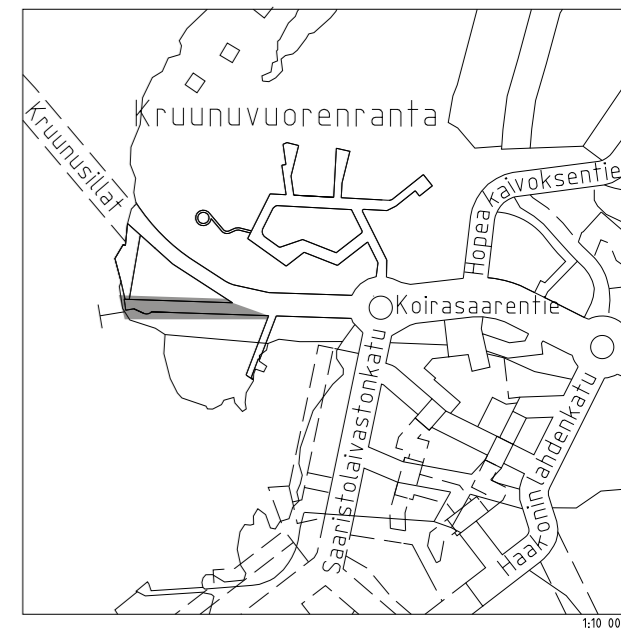

|  |                   |   |                             |
|--|-------------------|---|-----------------------------|
| <b>Helsinki</b> Kaupunkiympäristön toimiala            |                   | www.hel.fi<br>sähköposti: etunimi.sukunimi@hel.fi |                             |
| KAUP.OSA, OSA-ALUE<br>49. Laajasalo, Kruunuvuorenranta |                   |   |                             |
| <b>HORISONTTI</b>                                      |                   |   |                             |
| Katusuunnitelma  |                   |   |                             |
| MK   | LIITTYY           | NRO   | KHS                         |
| 1:500  | KORVAA            | 31252/1   | KYLK                        |
| 1:200  | KORVATTU          | TASOKOORDINAATIO:<br>ETRS-GK25                    | HYV. 15.1.2021 R. Putkonen  |
|  | ASEMAKAAVA 12330  | KORKEUSJÄRJESTELMÄ:<br>N2000                      | TARK. 15.1.2021 I. Rantanen |
|  | LIIKENNES. 6565-2 |   | PROJ. 15.1.2021 T. Sihvonen |
|  |                   |   | HYV. 15.1.2021 A. Kaituri   |
|  |                   |   | TARK. 15.1.2021 P. Väinölä  |
|  |                   |   | LAAT. 15.1.2021 K. Hottinen |

**WSP**  
WSP Finland Oy  
Pasilan asema-aukio 1, 13. krs  
00520 Helsinki  
Puh: 0207 864 11