



Sisältö: 29 Haaga, Hopeatie
tontti (AKS) 29176/5, noin 13 265 m²
tontti (LPA) 29175/6, noin 1 580 m²


25.1.2024 / 6000_littekar.3d

KARTTA

TONTTI

Mittakaava:

1:2000

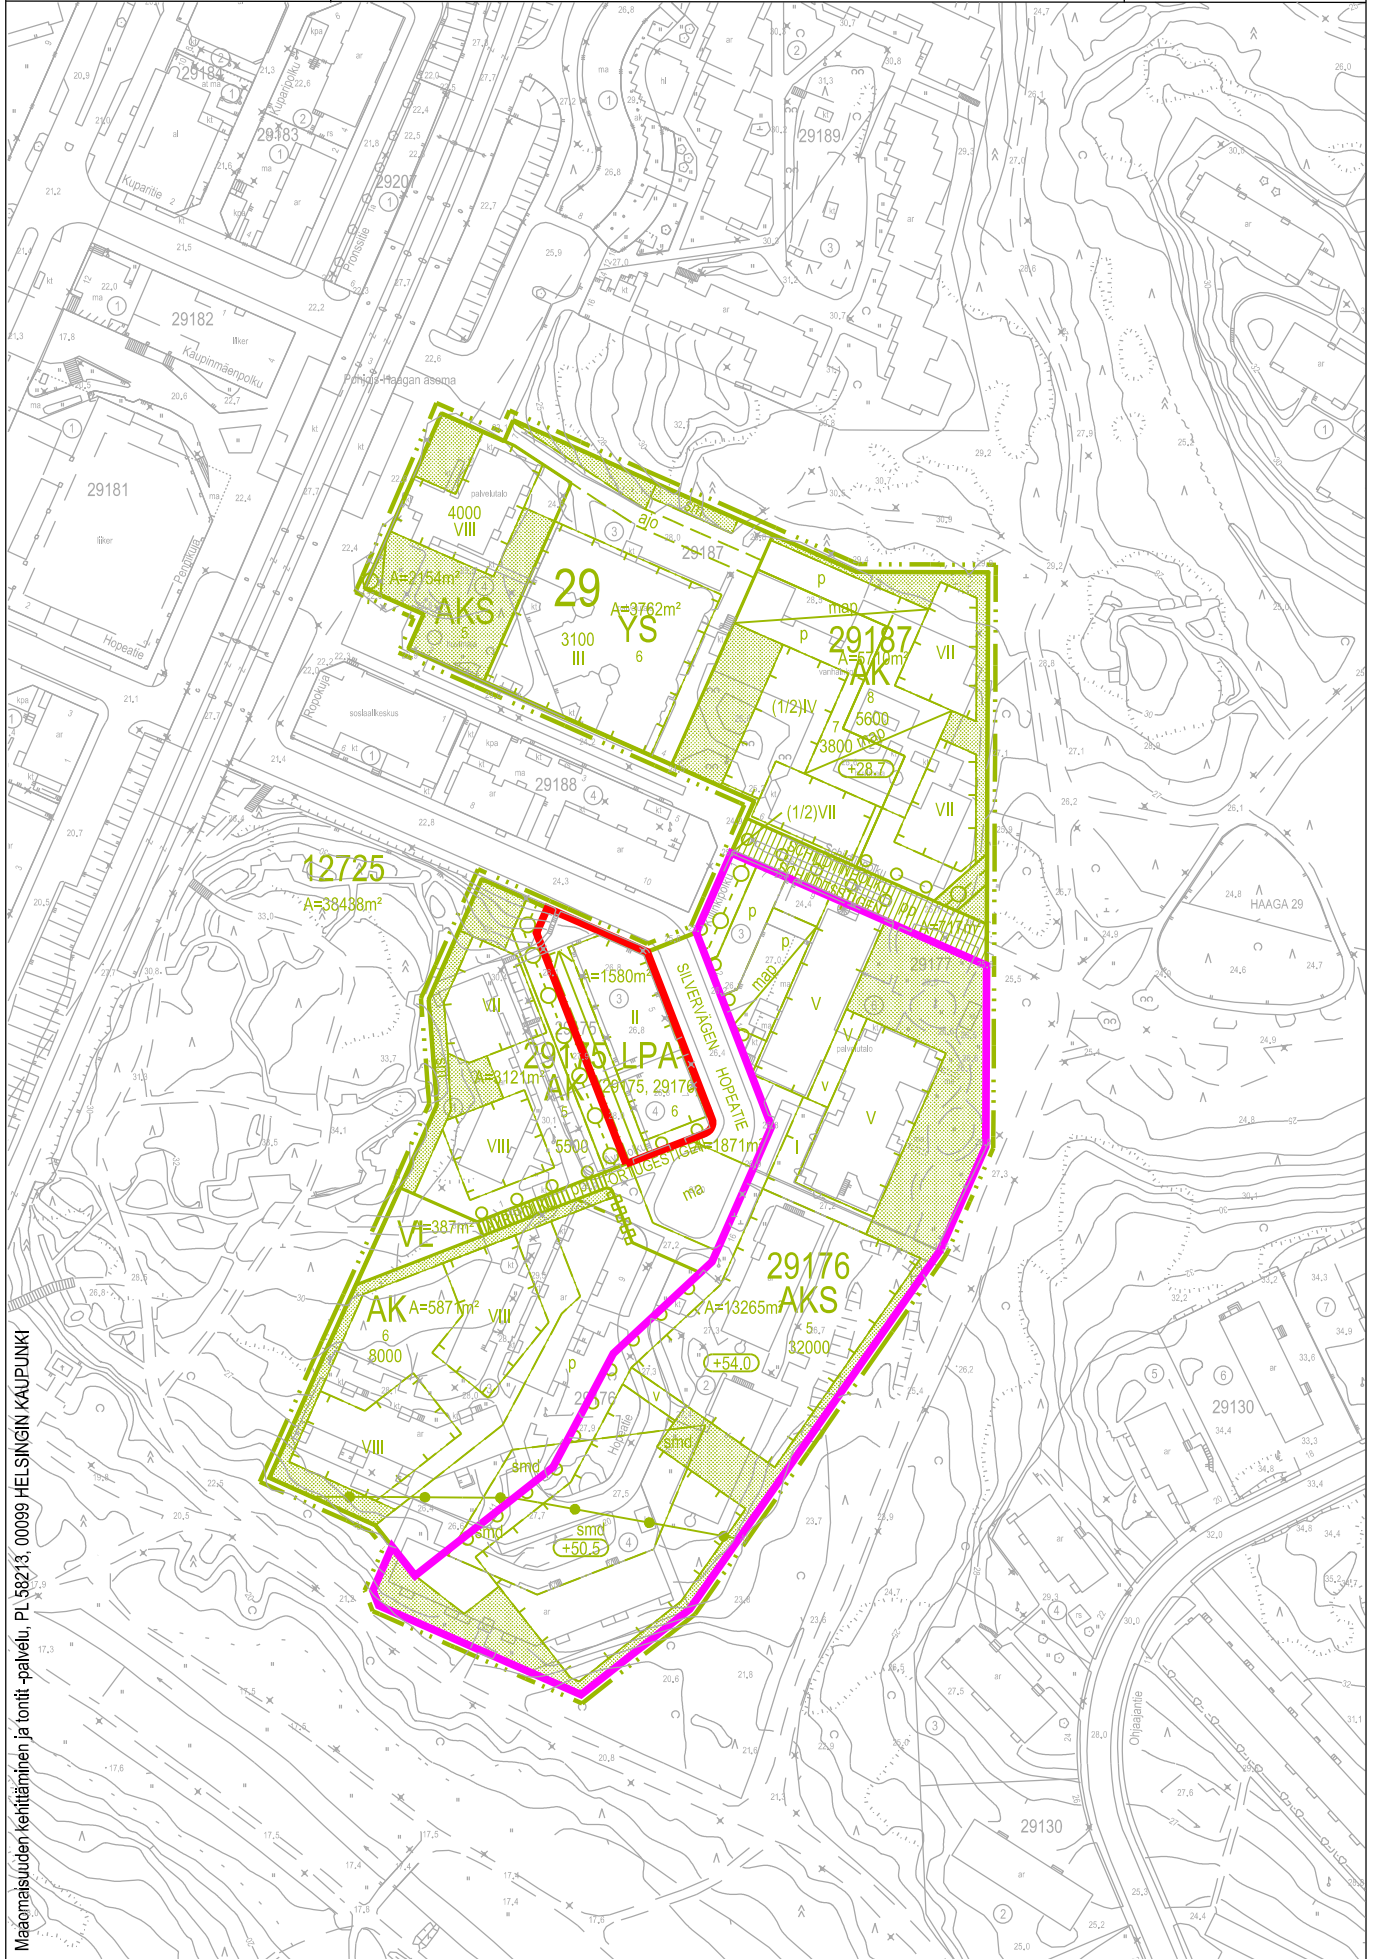

Maanomainsuuden kehittäminen ja tontit -palvelu, PL 56213, 00099 HELSINGIN KAUPUNKI