



UUSI ILMAHORMI 1:10

- sisävaippa Ø 160 0,7 mm muovipinnoitettu teräslevy
- eriste Armaflex 19 mm
- ulkovaippa muovipinnoitettu 0,7 mm teräslevy RR30 vaalea ruskea (kuten ovat syöksytörvet)

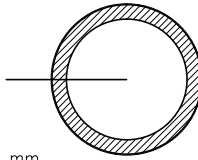

KULJETUSPAARIN TILAVARAUS 600x2400

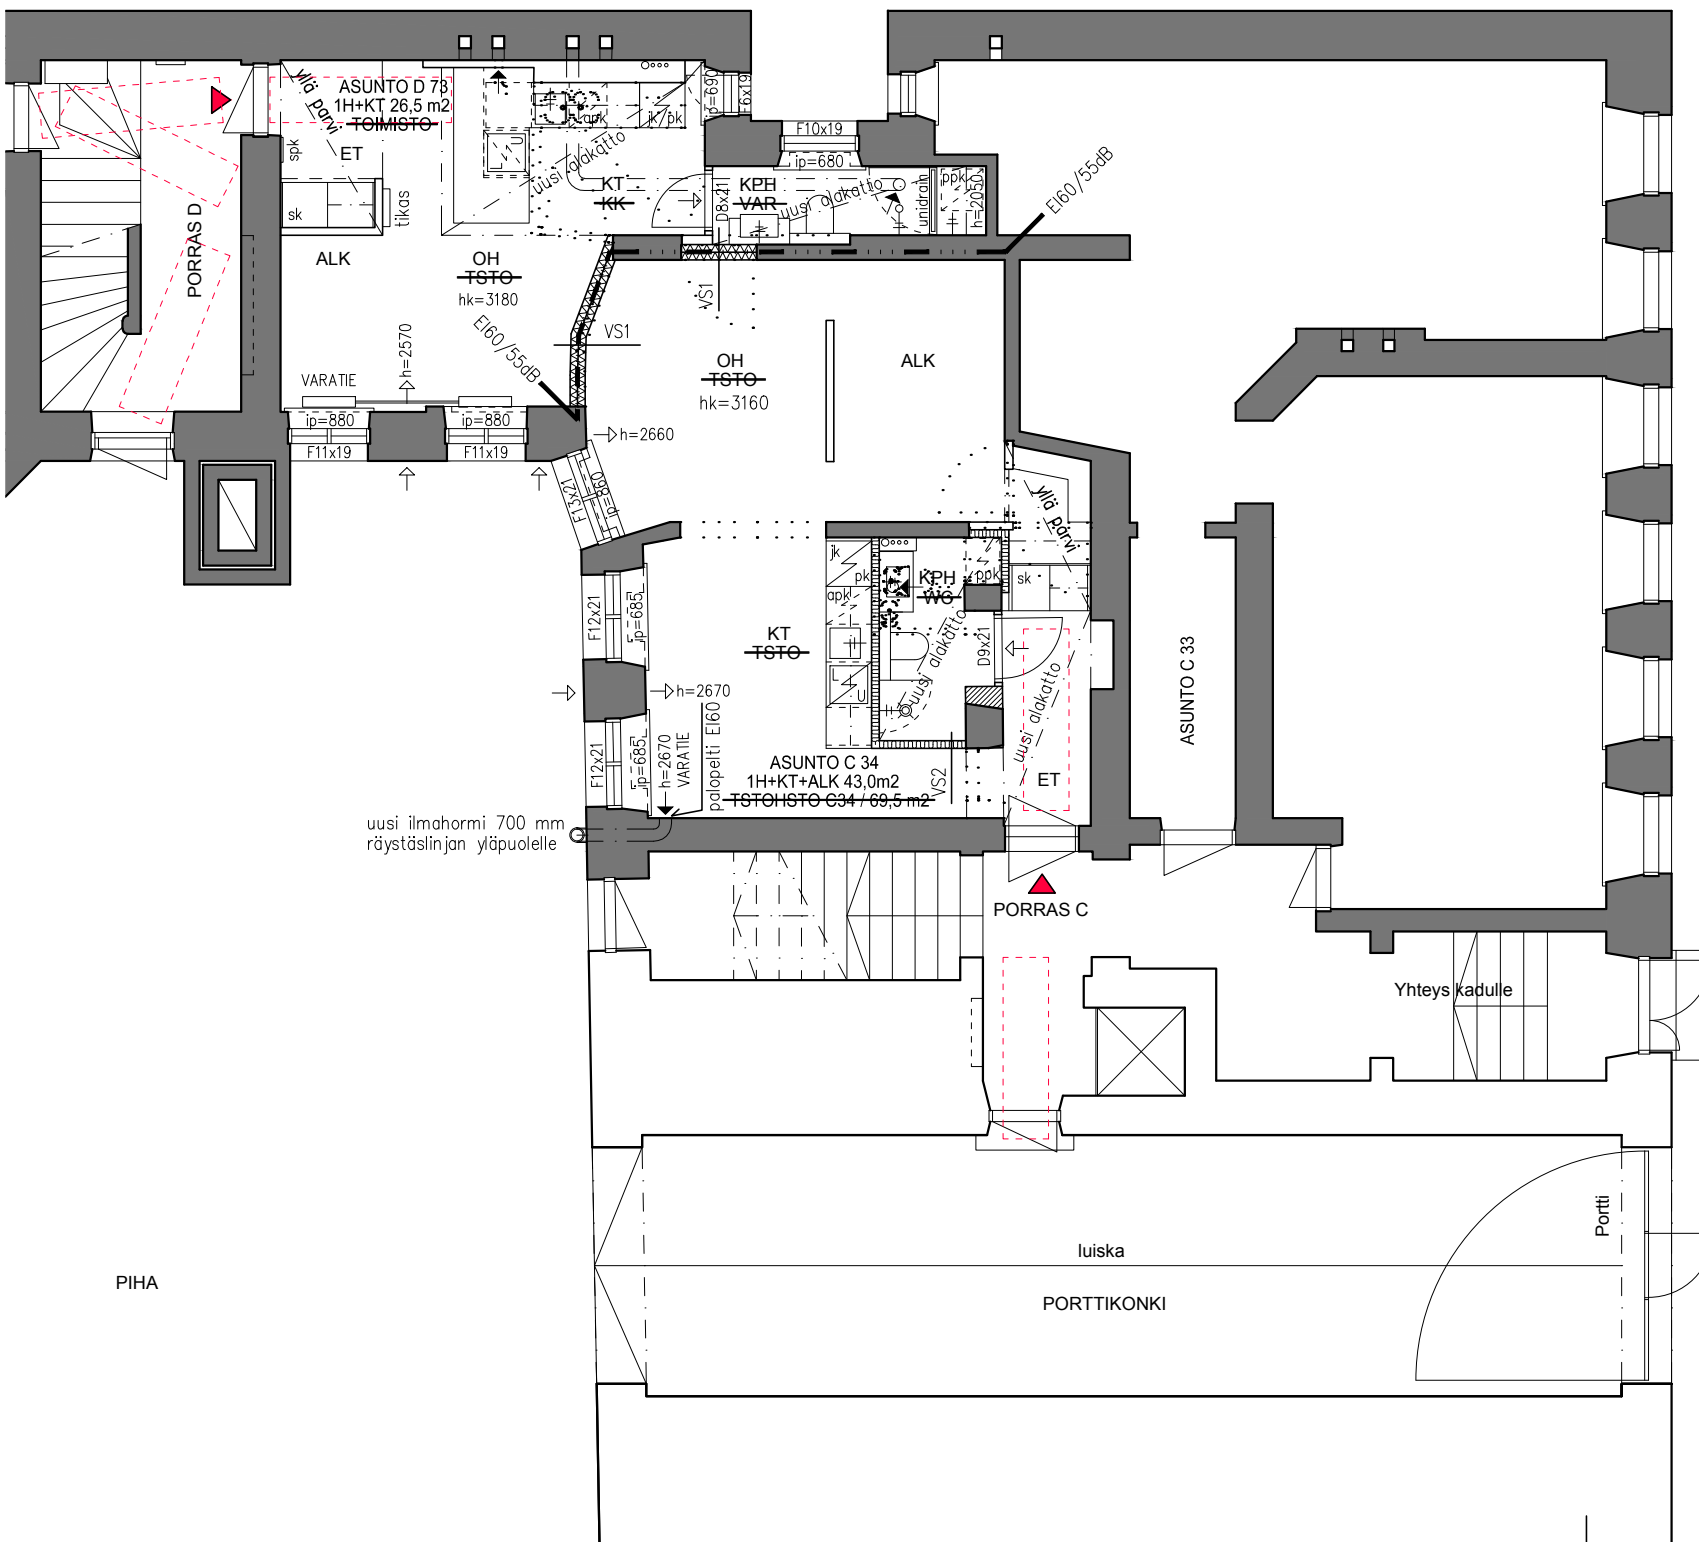

KASARMIKATU

| | | | | |
|--------|---------|--------|----------------------|------------------|
| Muutos | Päiväys | Suunn. | Tilaaaja / hyväksyjä | Muutostoimenpide |
|--------|---------|--------|----------------------|------------------|

| | | | | | |
|--|---------------|-------------|-----------------------|--|-----------|
| k osa/kylä | kortteli/tila | tontti/rn:o | rakennustunnus | Viranomaisten merkintöjä | juoks.n:o |
| 3 | 58 | 13 | 103046315N | | 2/3 |
| Rakennuskohteen osoite Ullanlinnankatu 1 / Kasarmikatu 26, 00130 Helsinki | | | | Rakennustoimenpide POIKKEAMISPÄÄTÖS | |
| omistaja ASUNTO OY TÄHTITORNINRINNE | | | | Piirustuslaji PÄÄPIIRUSTUS | |
| Rakennuskohteen nimi | | | | Piirustuksen sisältö | |
| Asunto Oy Tähtitorninrinne | | | | OSAPOHJAPIIRROS 1.KERROS | |
| | | | | UUSI ILMAHORMI | |
| HAROMA & PARTNERS ARKKITEHTITOIMISTO | | | | Suunnittelijat Renni Haroma arkkitehti SAFA | |
| | | | | Allekirjoitus | |
| Dwg-tiedosto 0000 | | | Päiväys 29.05.2019 | | |
| Suunn.dla | | Työ n:o | | Piir.n:o | |
| ARK | | 000 | | 502 | |
| Arkkitehtitoimisto Haroma & Partners Oy Itäinen Rantakatu 74 D169 · FI-20810 Turku tel. +358 10 617 0440 etunimi.sukunimi@haromapartners.fi | | | | | |
| Muutos | | | | | |



UUDET JULKISIVUMATERIAALIT JA -VÄRIT:

1 uusi ilmahormi, RR30 vaalea ruskea (kuten olevat syöksytorvet)



PIHAJULKISIVU LÄNTEEN

| | | | | |
|--------|---------|--------|----------------------|------------------|
| Muutos | Päiväys | Suunn. | Tilaaaja / hyväksyjä | Muutostoimenpide |
|--------|---------|--------|----------------------|------------------|

| | | | | | |
|------------|---------------|-------------|----------------|--------------------------|-----------|
| k osa/kylä | kortteli/tila | tontti/rn:o | rakennustunnus | Viranomaisten merkintöjä | juoks.n:o |
| 3 | 58 | 13 | 103046315N | | 3/3 |

| | |
|--|--------------------|
| Rakennuskohteen osoite | Rakennustoimenpide |
| Ullanlinnankatu 1 / Kasarmikatu 26, 00130 Helsinki | POIKKEAMISPÄÄTÖS |

| | |
|----------------------------|---------------|
| omistaja | Piirustuslaji |
| ASUNTO OY TÄHTITORNINRINNE | PÄÄPIIRUSTUS |

| | | |
|----------------------|-----------------------|------------|
| Rakennuskohteen nimi | Piirustuksen sisältö | Mittakaava |
| | PIHAJULKISIVU LÄNTEEN | 1:100 |


Asunto Oy Tähtitorninrinne

HAROMA & PARTNERS
ARKKITEHTITOIMISTO

| | |
|----------------|------------------------------|
| Suunnittelijat | Renni Haroma arkkitehti SAFA |
| Allekirjoitus | |

| | |
|--------------|------------|
| Dwg-tiedosto | Päiväys |
| 0000 | 29.05.2019 |

| | | | | |
|--|-----------|---------|----------|--------|
| Arkkitehtitoimisto Haroma & Partners Oy Itäinen Rantakatu 74 D169 · FI-20810 Turku tel. +358 10 617 0440 etunimi.sukunimi@haromapartners.fi | Suunn.ala | Työ n:o | Piir.n:o | Muutos |
| | ARK | 000 | 503 | |

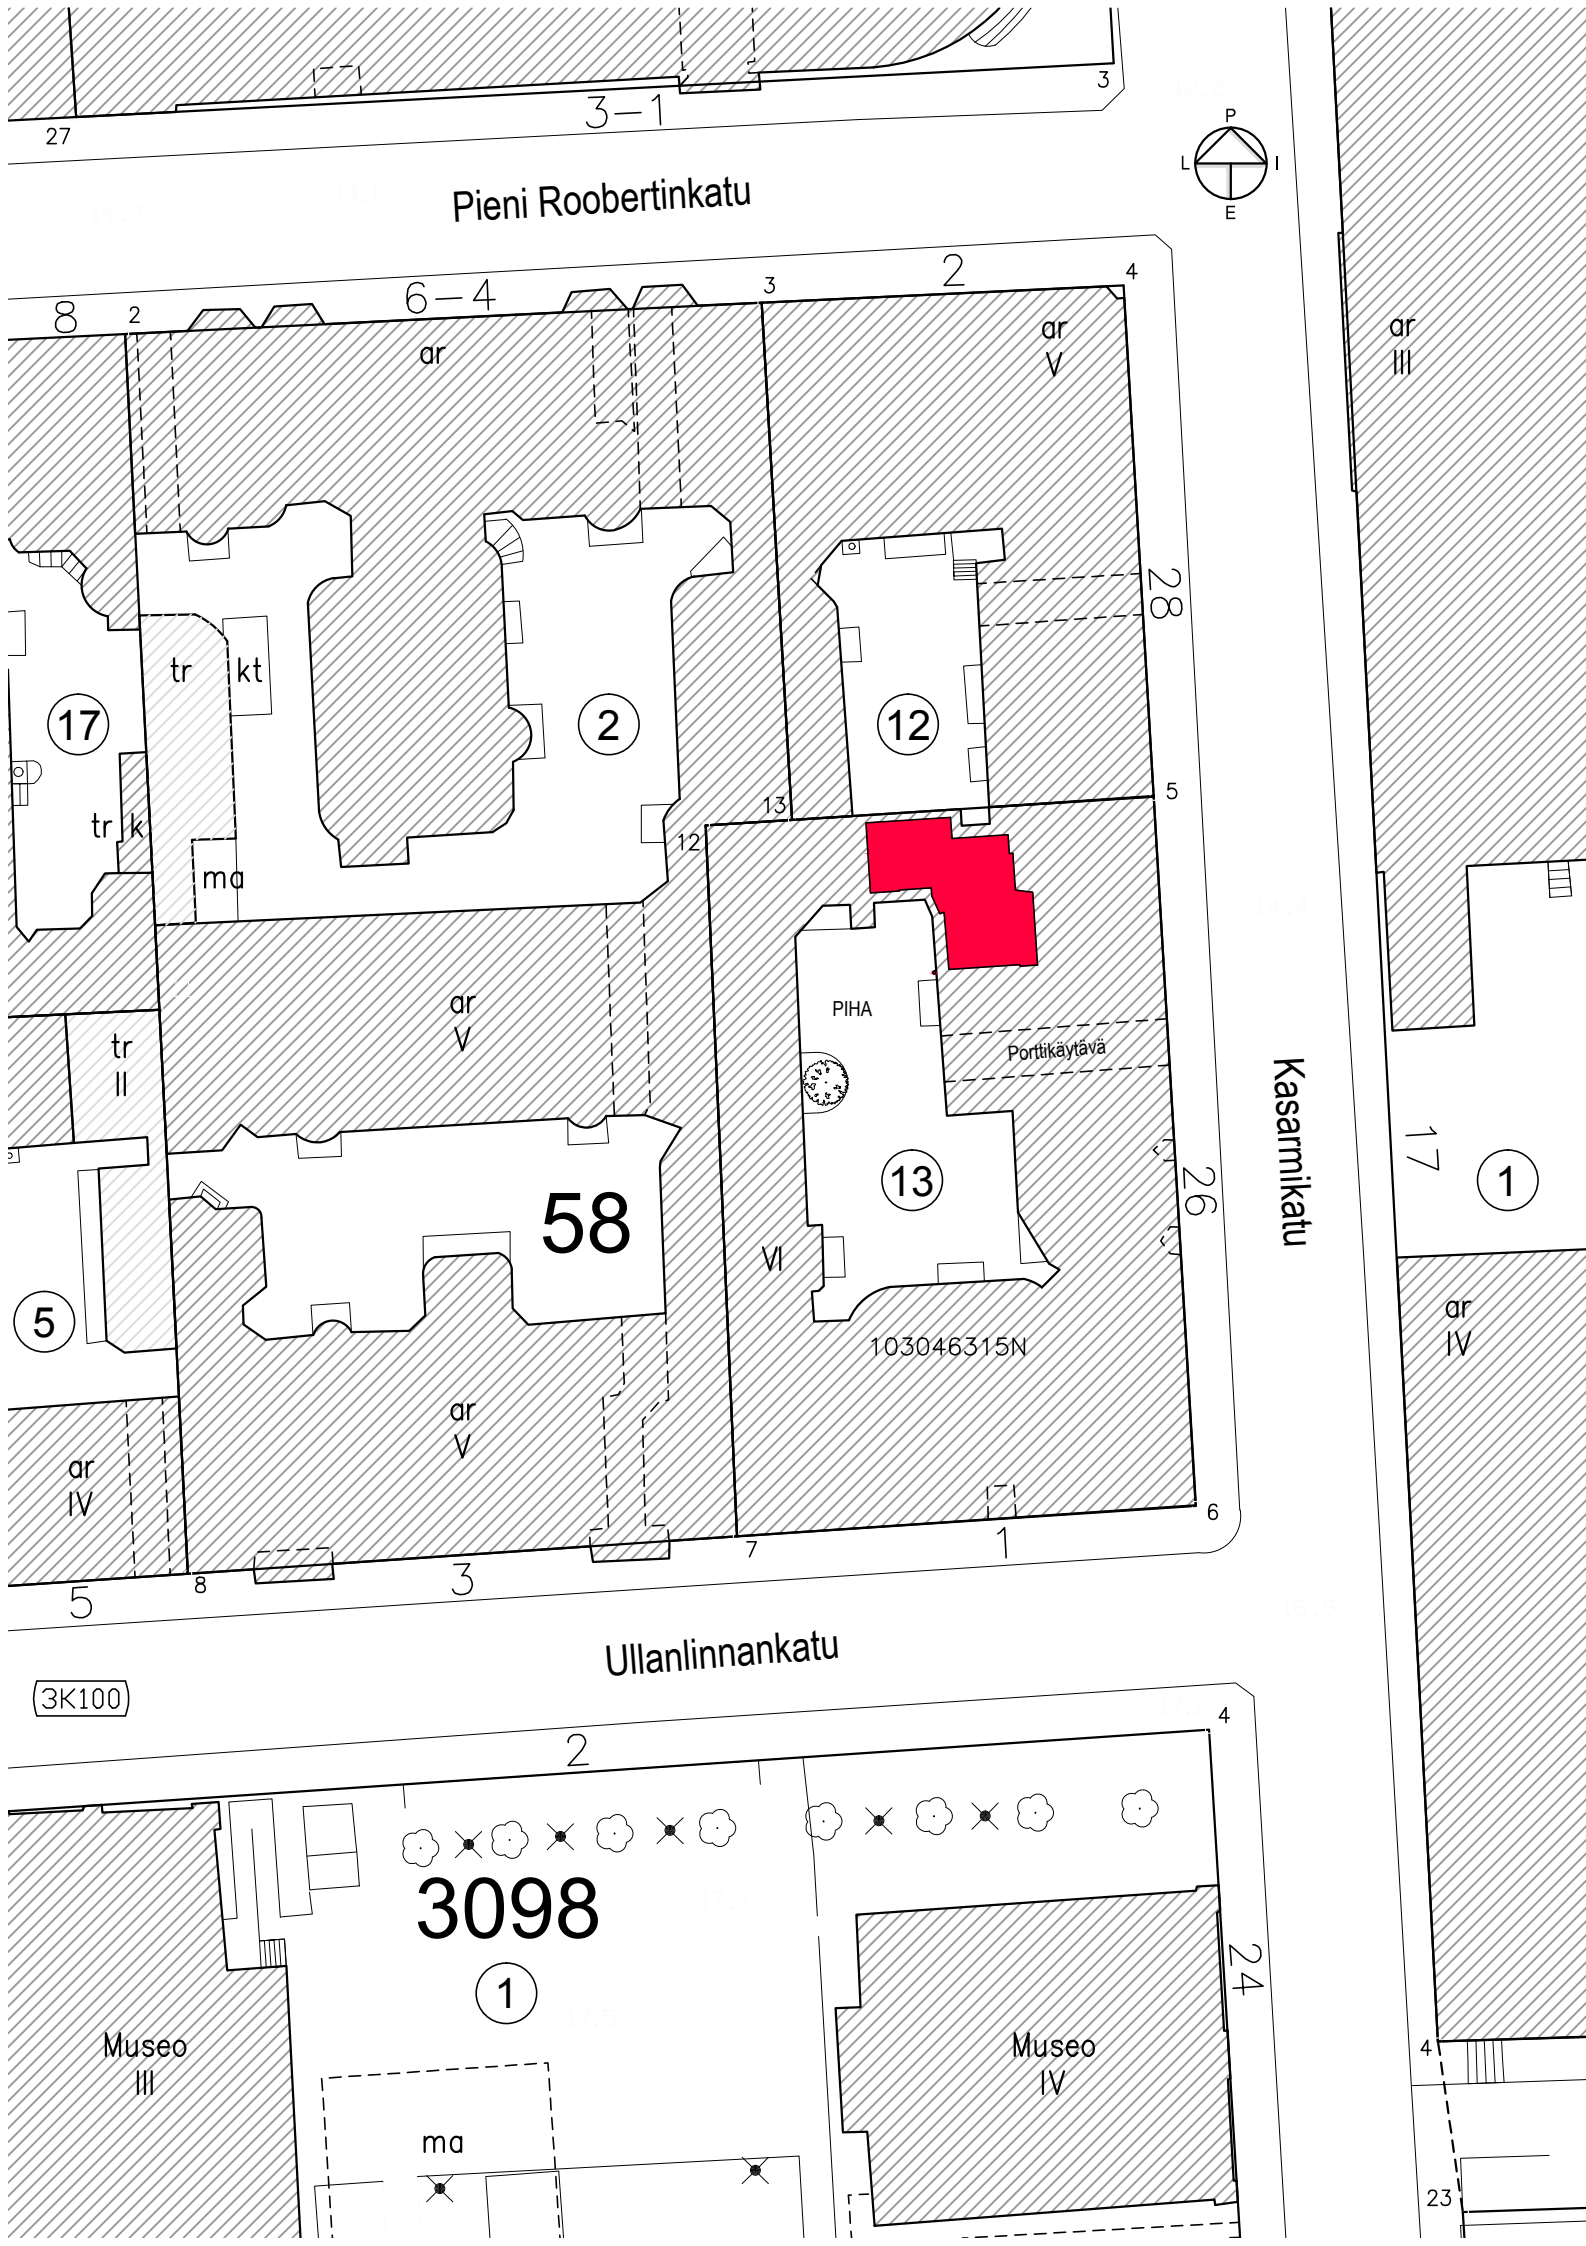

POIKKEAMISALUE 69,5 m²

RAKENNUSKIELLOSTA POIKKEAMINEN:

- käyttötarkoituksen muutosta haetaan v. 1965 asuinhuoneistoista toimistohuoneistoiksi muutetuille tiloille, jotka palautetaan asuinkäyttöön voimassa olevan yhtiöjärjestyksen mukaan C34 (43,0 m²) ja D73 (26,5 m²).
- uuden ilmahormin rakentaminen 700 mm räystääslinjan yläpuolelle (pihajulkisivu länteen).

| Muutos | Päiväys | Suunn. | Tilaa / hyväksyjä | Muutostoimenpide |
|--|---------------|-------------|-------------------|------------------------------|
| k osa/kylä | kortteli/tila | tontti/rn:o | rakennustunnus | Viranomaisten merkintöjä |
| 3 | 58 | 13 | 103046315N | juoks.n:o 1/3 |
| Rakennuskohteen osoite | | | | Rakennustoimenpide |
| Ullanlinnankatu 1 / Kasarmikatu 26, 00130 Helsinki | | | | POIKKEAMISPÄÄTÖS |
| omistaja | | | | Piirustuslaji |
| ASUNTO OY TÄHTITORNINRINNE | | | | PÄÄPIIRUSTUS |
| Rakennuskohteen nimi | | | | Piirustuksen sisältö |
| | | | | ASEMAPIIRROS |
| | | | | Mittakaava 1:500 |
| <p style="text-align: center;">Asunto Oy Tähtitorninrinne</p> <p style="text-align: center;">HAROMA & PARTNERS ARKKITEHTITOIMISTO</p> | | | | Suunnittelijat |
| | | | | Renni Haroma arkkitehti SAFA |
| | | | | Allekirjoitus |
| | | | | Dwg-tiedosto |
| | | | | 501 |
| | | | | Päiväys |
| | | | | 29.05.2019 |
| Suunn.ala | | Työ n:o | Piir.n:o | Muutos |
| ARK 000 | | 501 | | |
| <p style="font-size: small;">Arkkitehtitoimisto Haroma & Partners Oy Itäinen Rantakatu 74 D169 · FI-20810 Turku tel. +358 10 617 0440 etunimi.sukunimi@haromapartners.fi</p> | | | | |