


- #### SELITE
- Suunnitelma-alueen raja
  - Kaava-alueen raja
  - Liikennevalot
  - Jalkakäytävä
  - Yhdistetty jalankulku ja pyörätie
  - Pyörätie jalankulun tasossa
  - Pyöräkaista
  - Pyörätie, 3-taso
  - Pihakatu
  - Istutuskaista
  - Koroke / erotuskaista
  - Pysäkki
  - Raitiotie
  - Pysäköinti

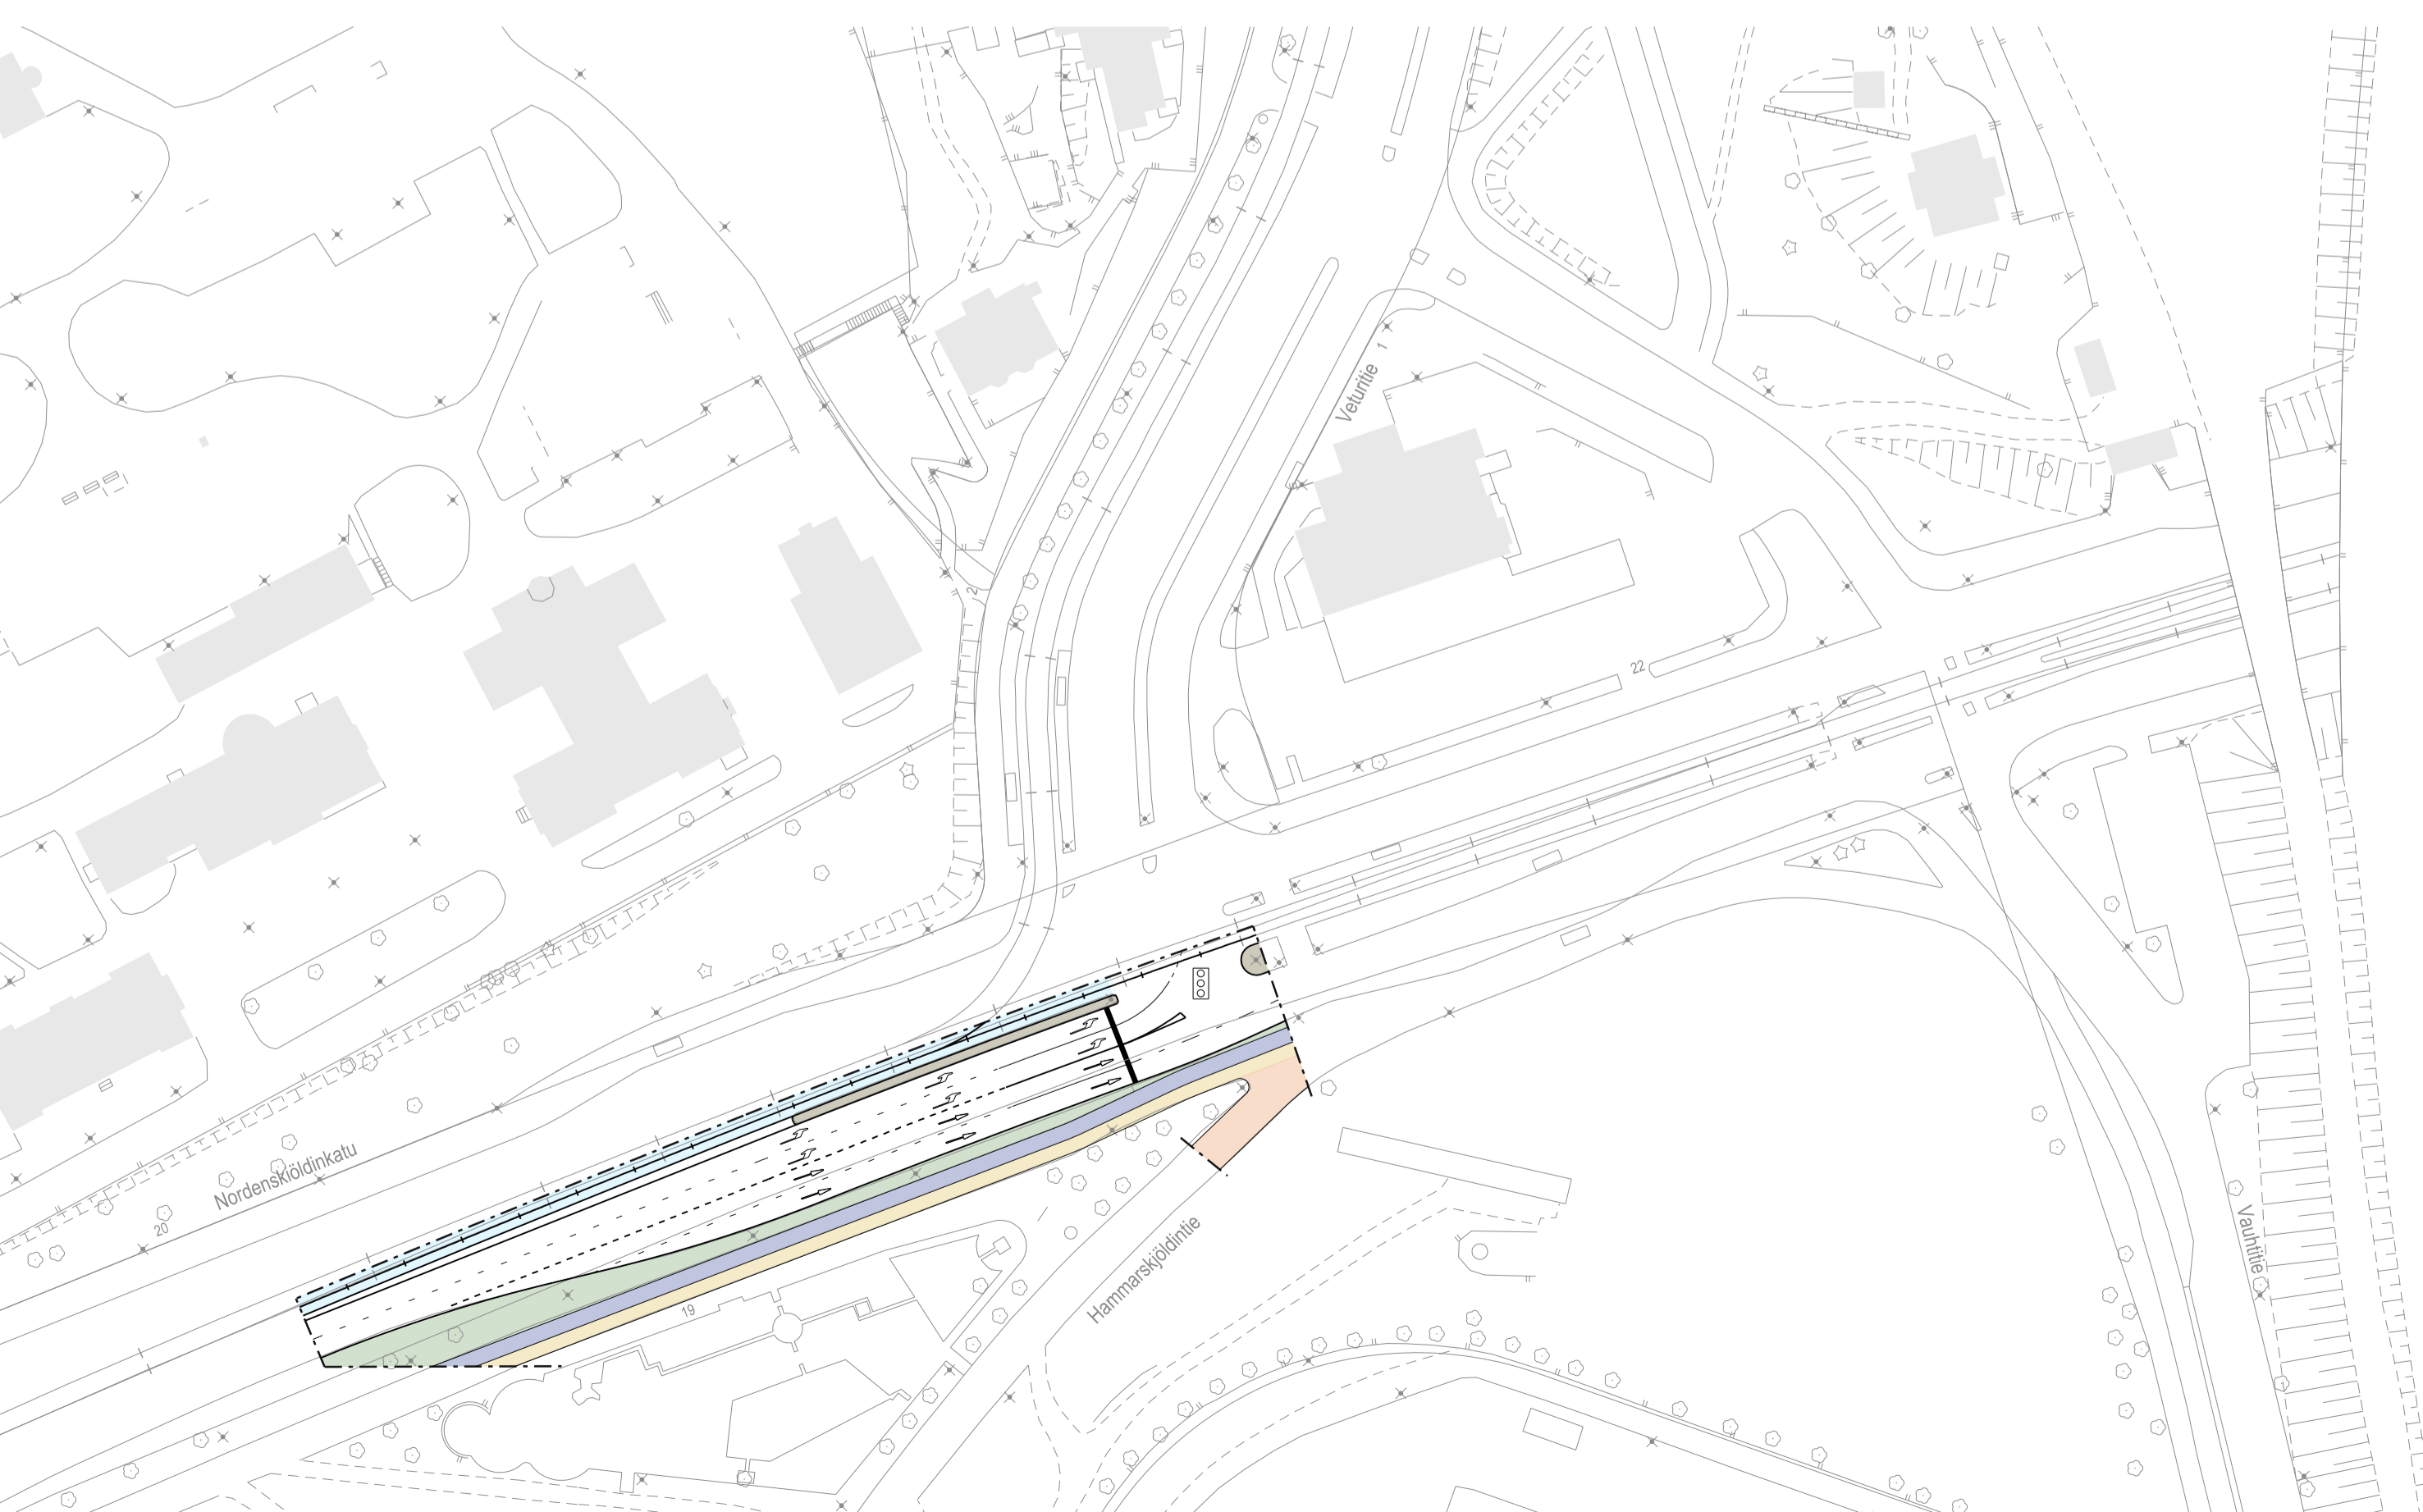

Helsinki		Kaupunkiympäristön toimiala		Liikenne- ja katusuunnittelu	
Kaupunginosa 12, Alppiharju 14, Taka-Töölö 17, Pasila					
<b>SAVONKADUN YMPÄRISTÖN LIIKENNESUUNNITELMA</b>					
Liikennesuunnitelma					
Mittakaava	Diagnoosi	HEL 2017-008027	Piirustussno	<b>7485</b>	Päiväys
1:1000	Hanke	12829	Tasokoordinaattisto	ETRS-GK25	Muutettu pvm
	Asemakaava	26.9.2023	Korkeusjärjestelmä	N2000	Hyväksynyt
	Käsitellyt	I Kylk	16.4.2024		Reetta Putkonen
		II Kylk			Laatinut
					Taneli Nissinen

