



K.O.SA 13	KORTTELI 437	TONTTI/NO 39	RAKENNUSLUVAN TUNNUS
RAKENNUSTYÖN PÄIVÄ KÄYTTÖTARKOITUKSEN MUUTOS			PIIRUSTUSLAJI PÄÄPIIRUSTUS
RAKENNUSKOHTEEN NIMI JA OSOITE AS OY RUNEBERGINKATU 39 Runeberginkatu 39 00100 Helsinki			PIIRUSTUKSEN SISÄLTÖ Asemapiirustus
Suunn. SIS- 10,05,2024			TYÖ No 167- PIIR. No 102-001
A1 Design Oy Päämajantie 9 LH 6B 00200 HELSINKI			YHT. HENK. LAURA HUHTAKANGAS
LAURA HUHTAKANGAS Puh: +358 40 731 500 laura@16pp.fi			MITTAKAAVA 1:500
PÄÄPIIRUSTUS			MUUTOS

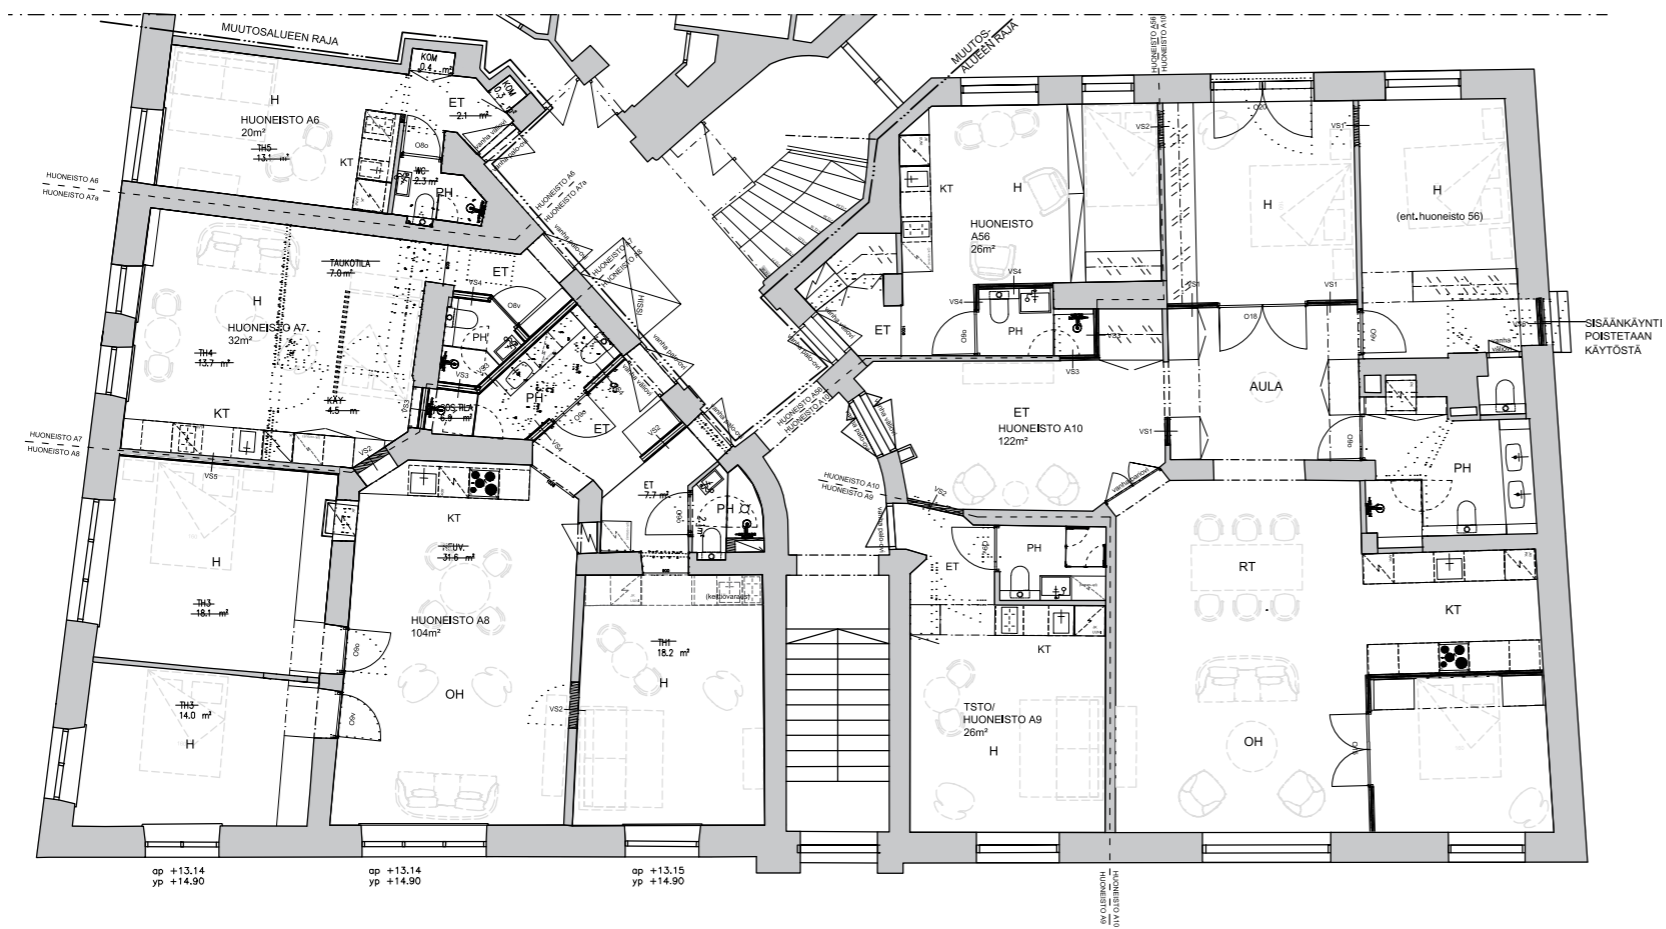

K.OSA 13	KORTTELI 437	TONTTINNo 39	RAKENNUSLUVAN TUNNUS	
RAKENNUSOAJENPIDE KÄYTTÖTARKOITUKSEN MUUTOS			PIIRUSTUSLAJI POHJAPIIRUSTUS	
RAKENNUSKOHTTEEN NIMI JA OSOITE AS OY RUNEBERGINKATU 39 Runeberginkatu 39 00100 Helsinki			PIIRUSTUKSEN SISÄLTÖ Pohjapiirustus, 1.kerros	MITTAKAAVA 1:100
 A1 Design Oy Pajalahtiemäentie 9, Lohi 68 00200 HELSINKI			Suunn.ala SIS-	TYÖ No 167-
			PIIR. No 103-001	MUUTOS
			PÄIVÄYS 2.7.2024	YHT.HENK. LAURA HUHTAKANGAS