

HELSINKI

13. KAUPUNGINOSA ETU-TÖÖLÖ

KORTTELI 410


ASEMAKAAVAN MUUTOS

HELSINGFORS

13 STADSDELEN BORTRE TÖLÖ

KVARTER 410

STADSPLANEÄNDRING

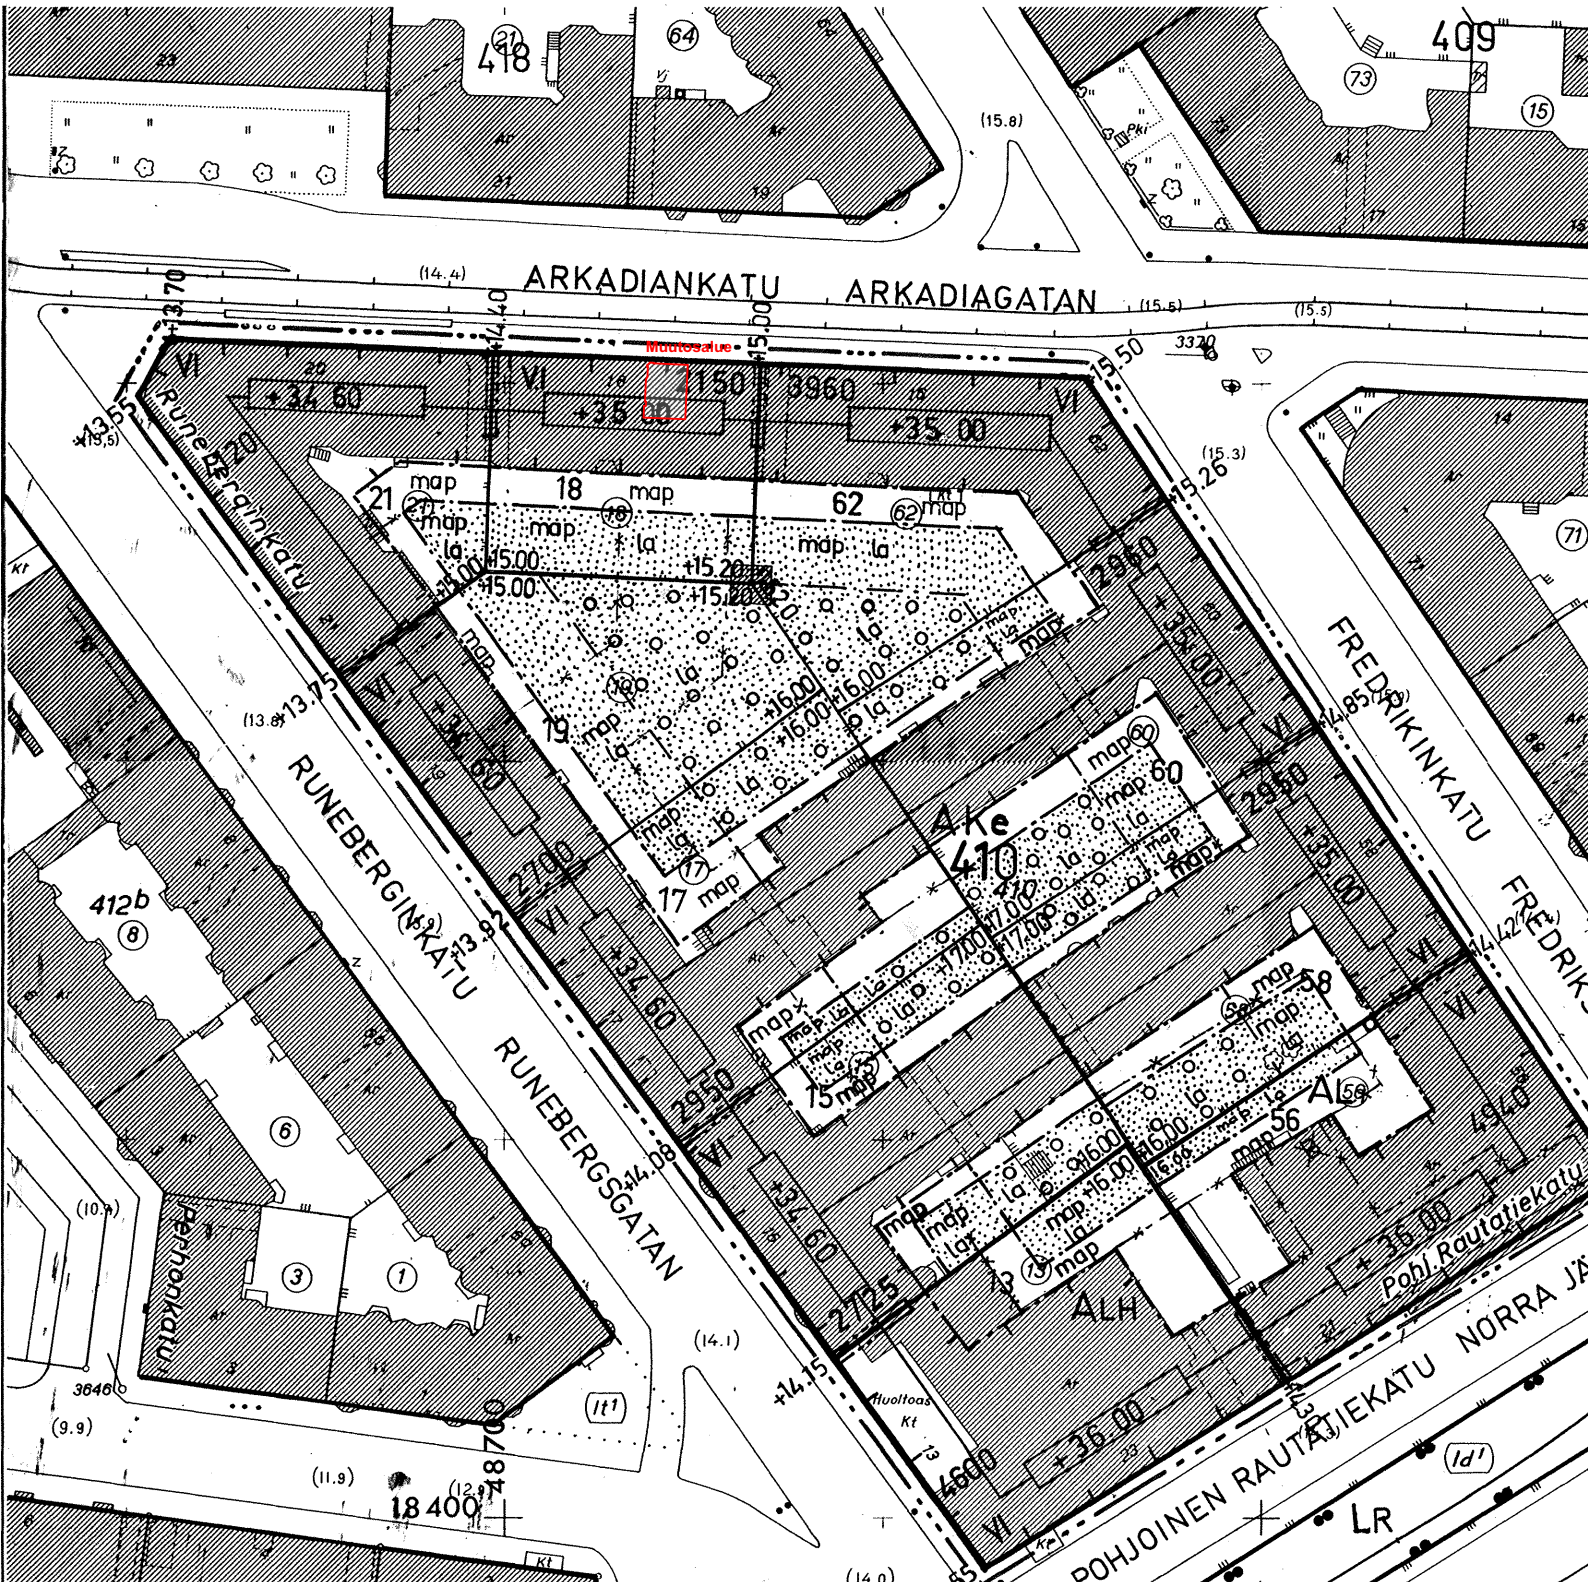

0 50 m 1:1000
 Helsingin kaupungin kiinteistöviraston kaupunkimittaosasto
 Helsingfors stads fastighetskontors stadsmättningsavdelning
 kartoitus: Pohjakartta täyttää asetuksen n:o 91/1960 vaatimukset
 karttäläggning: Baskartan fyller föreskrifterna i förordningen p.g 91/1960
 12.1974 17.1.1975
 kaupungeingeodetti/stadsgeodet

HELSINGIN KAUPUNGIN KAUPUNKIMITTAUSOSASTO
 HELSINGFORS STADS STADSPLANERINGSKONTOR
 ASEMAKAAVAOSASTO STADSPLANEÄNDRINGEN

29/5 1975

PIRUSTUS N:07368


LAATINUT: UPPGJORD AV: KV/M.H.H.
 PIIRTÄNYT: RITAB AVI M-AG

1:1000

SISÄASIAINMINISTERIÖN VAHVISTUS 28.5.1976



Muutoshuoneiston ikkuna

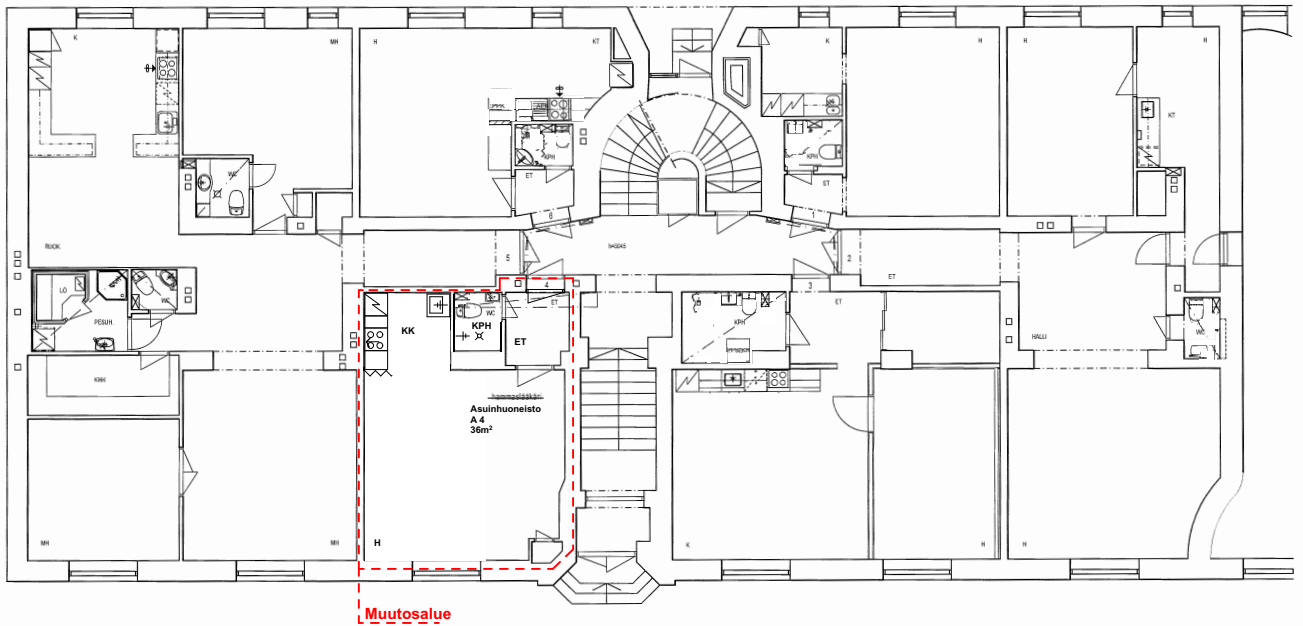

Arkadiankatu