




ASEMAKAAVAMERKINNÄT JA -MÄÄRÄYKSET		DETALJPLANEBETECKNINGAR OCH -BESTÄMMELSER	
<b>AO/s</b>	Erillispientalojen korttelialue, joka on kaupunkukuvallisesti, kulttuurihistoriallisesti, paikallishistoriallisesti tai rakennustieteellisesti arvokas.	<b>P</b>	Palvelurakennusten korttelialue.
<b>AO-1/s</b>	AO-1/s Erillispientalojen korttelialue, jolla rakennukset pinajärjestyksessä ja ympäristöineen säilytetään. Korttelialueelle saa sijoittaa asumisen lisäksi myös koulutoimintaa ja kokouksellisia palveluvia tiloja.	<b>YL</b>	Julkisten lähipalvelurakennusten korttelialue.
<b>P</b>		<b>VP</b>	Puisto.
<b>YL</b>		<b>---</b>	2 m kaava-alueen rajan ulkopuolella oleva viiva.
<b>VP</b>		<b>---</b>	Korttelin, korttelinosan ja alueen raja.
<b>---</b>		<b>---</b>	Osa-alueen raja.
<b>---</b>		<b>---</b>	Ohjeellinen alueen tai osa-alueen raja.
<b>---</b>		<b>---</b>	Ohjeellinen tontin raja.
<b>x x</b>	Risti merkinnän päällä osoittaa merkinnän poistamista.	<b>o</b>	Korttelin numero.
<b>17086</b>	Korttelin numero.	<b>oo</b>	Ohjeellisen tontin numero.
<b>o</b>	Korttelin numero.	<b>o</b>	Kadun, tien, katuaukion, torin, puiston nimi.
<b>o</b>	Ohjeellisen tontin numero.	<b>o</b>	Roomalainen numero osoittaa rakennusten, rakennuksen tai sen osan suurimman sallitun kerrosluvun.
<b>o</b>	Kadun, tien, katuaukion, torin, puiston nimi.	<b>+</b>	Rakennuksen vesikatkon yläin sallittu korkeusasema.
<b>o</b>	Roomalainen numero osoittaa rakennusten, rakennuksen tai sen osan suurimman sallitun kerrosluvun.	<b>+</b>	Rakennusala.
<b>+</b>	Rakennuksen vesikatkon yläin sallittu korkeusasema.	<b>pk</b>	Päiväkodin rakennusala.
<b>+</b>	Rakennusala.	<b>sr-2</b>	Rakennustieteellisestä, historiallisesta tai kaupunkukuvallisesti arvokas suojeltava rakennus. Suojelu koskee rakennuksen julkisivuja ja vesikatkoa sekä sen julkisia sisätiloja. Rakennuksessa tehtävät korjaustyöt ja muutokset eivät saa heikentää sen arvoa tai hävittää sen ominaispiirteitä. Rakennusta ei saa purkaa.
<b>pk</b>	Päiväkodin rakennusala.	<b>t</b>	Talousrakennuksen rakennusala.
<b>sr-2</b>	Rakennustieteellisestä, historiallisesta tai kaupunkukuvallisesti arvokas suojeltava rakennus. Suojelu koskee rakennuksen julkisivuja ja vesikatkoa sekä sen julkisia sisätiloja. Rakennuksessa tehtävät korjaustyöt ja muutokset eivät saa heikentää sen arvoa tai hävittää sen ominaispiirteitä. Rakennusta ei saa purkaa.	<b>u</b>	Ulokkeen rakennusala.
<b>t</b>	Talousrakennuksen rakennusala.	<b>kt</b>	Katoksen rakennusala.
<b>u</b>	Ulokkeen rakennusala.	<b>nu</b>	Nuoli osoittaa rakennusalan sivun, johon rakennus on rakennettava kiinni.
<b>kt</b>	Katoksen rakennusala.	<b>hr</b>	Huolto- ja palvelurakennuksen rakennusala, sijainti ohjeellinen.
<b>nu</b>	Nuoli osoittaa rakennusalan sivun, johon rakennus on rakennettava kiinni.	<b>le</b>	Leikki- ja oleskelualueeksi varattu alueen osa, sijainti ohjeellinen.
<b>hr</b>	Huolto- ja palvelurakennuksen rakennusala, sijainti ohjeellinen.	<b>pp/h</b>	Jalankululle ja polkupyöräilylle varattu katu, jolla huoltoajo on sallittu.
<b>le</b>	Leikki- ja oleskelualueeksi varattu alueen osa, sijainti ohjeellinen.	<b>pp</b>	Yleiselle jalankululle ja polkupyöräilylle varattu alueen osa, sijainti ohjeellinen.
<b>pp/h</b>	Jalankululle ja polkupyöräilylle varattu katu, jolla huoltoajo on sallittu.	<b>ppit</b>	Polkupyöräilylle varattu alueen osa, jolla tontilla/rakennuspaikalle ajo on sallittu, sijainti ohjeellinen.
<b>pp</b>	Yleiselle jalankululle ja polkupyöräilylle varattu alueen osa, sijainti ohjeellinen.	<b>---</b>	Katu.
<b>ppit</b>	Polkupyöräilylle varattu alueen osa, jolla tontilla/rakennuspaikalle ajo on sallittu, sijainti ohjeellinen.	<b>---</b>	Maanalaista johtoa varten varattu alueen osa.
<b>---</b>	Katu.	<b>---</b>	Yhdyskuntateknisen huollon tunneli. Tunnelin läheisyydessä ei saa suorittaa kaivua tai louhintaa siten, että siitä aiheutuu tunnelille haittaa.
<b>---</b>	Maanalaista johtoa varten varattu alueen osa.	<b>o</b>	Säilytettävä puu.
<b>---</b>	Yhdyskuntateknisen huollon tunneli. Tunnelin läheisyydessä ei saa suorittaa kaivua tai louhintaa siten, että siitä aiheutuu tunnelille haittaa.		

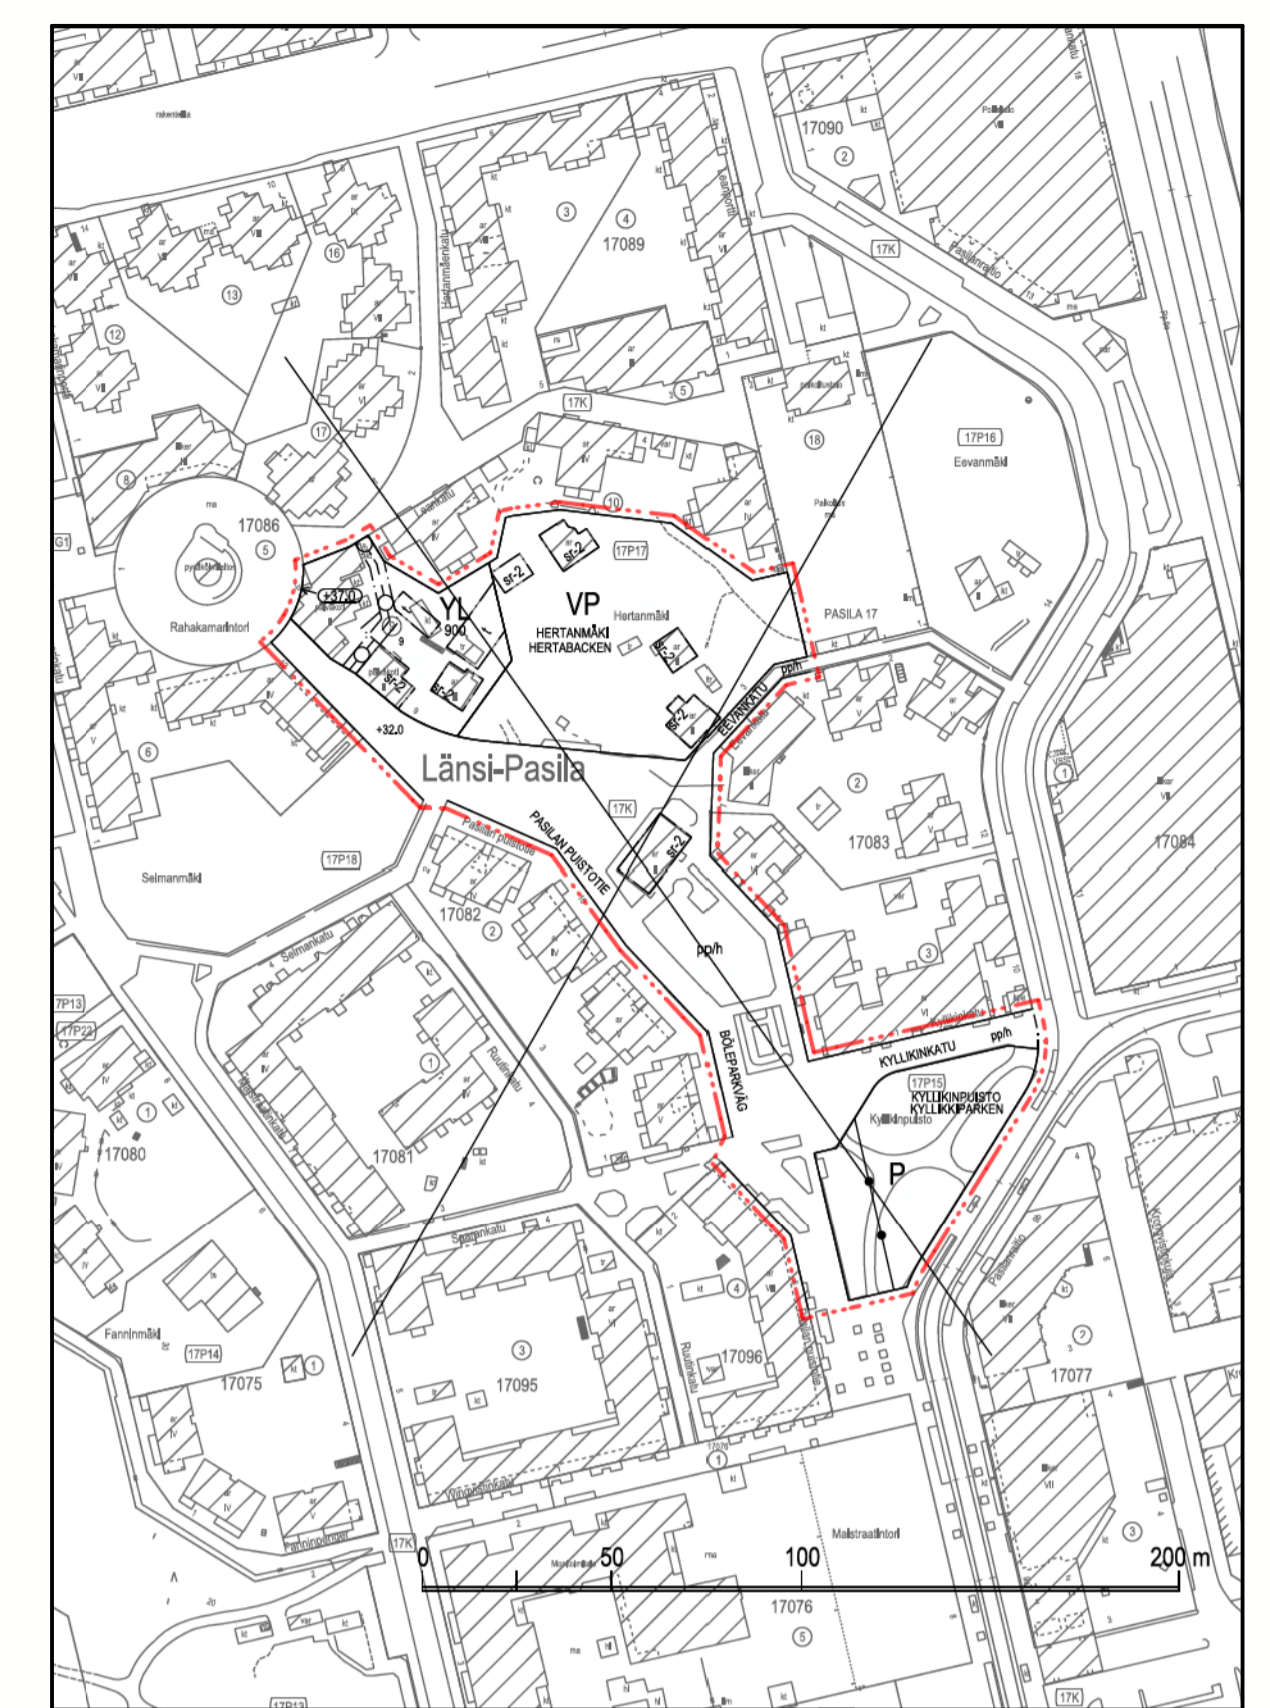

Yhdistelmä asemakaavoista, jotka asemakaavan muutos nro 12791 voimaantullessaan kumoaa.

Kartta on eri korkeusjärjestelmässä kuin asemakaavan muutos.

Poistuvat merkinnät ovat eri mittakaavassa kuin asemakaavan muutos.

Sammanställning av de detaljplaner som upphävs då detaljplaneändringen nr 12791 träder i kraft.

Kartan har ett annat höjdsystem än detaljplaneändringen.

De strukna beteckningarna är i annan skala än detaljplaneändringen.

**ASEMAKAAVAN MUUTOS KOSKEE**  
17. kaupunginosan (Pasila, Länsi-Pasila) korttelin 17086 tonttia 9, sekä puisto- ja katualueita. (muodostuvat uudet korttelit 17146 ja 17147)

**DETALJPLANEÄNDRINGEN GÄLLER**  
17 stadsdelens (Böle, Västra Böle) kvarteret 17086 tomten 9 samt park- och gatuumråden. (de nya kvarteren 17146 och 17147 bildas)

<p><b>HELSINKI</b> <b>HELSINGFORS</b></p> <p>Kaavan nro/Plan nr <b>12791</b></p> <p>Diari-numero/Diarienummer HEL 2021-003222</p> <p>Hakemusprojeetti 4886.7</p> <p>Päiväys/Datum</p>	<p><b>Asemakaavoitus</b> <b>Detaljplanläggning</b></p> <p>Kaavan nimi/Planens namn <b>LPK Hertta ja Hertanmäki</b></p> <p>Laatunut/Upplagd av Anna-Majja Sohn</p> <p>Talustalouden johtaja/Ansvarig för Farag El Harouny</p> <p>Asemakaavoitusjohtaja/Stadsplanchef Marja Piimies</p>	<p>Käsitellyt ja muutokset/Behandlingar och ändringar: Kyk (photos päivätty) Simm (Korttelit säätetty)</p> <p>Nähtävillä (MRL 656) Framlagt (MRL 656)</p> <p>Hyväksytty/Godkänt:</p>
<p>Tasokoordinaatio/Plankoordinatystem ETRS-GK25 N2000</p> <p>Mittakaava/Scala 1:1000</p> <p>Pöytäkartan hyväksymisen/Godkännandets av kartan 22.7.2022</p>	<p>Kartan/Kartläggning No/No 21/022</p>	<p>Tulot voimassa Tidri i kraft</p>