
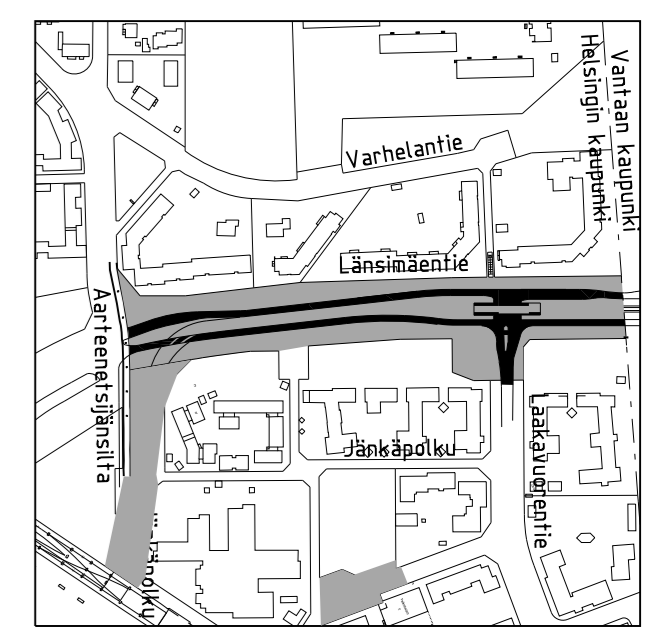
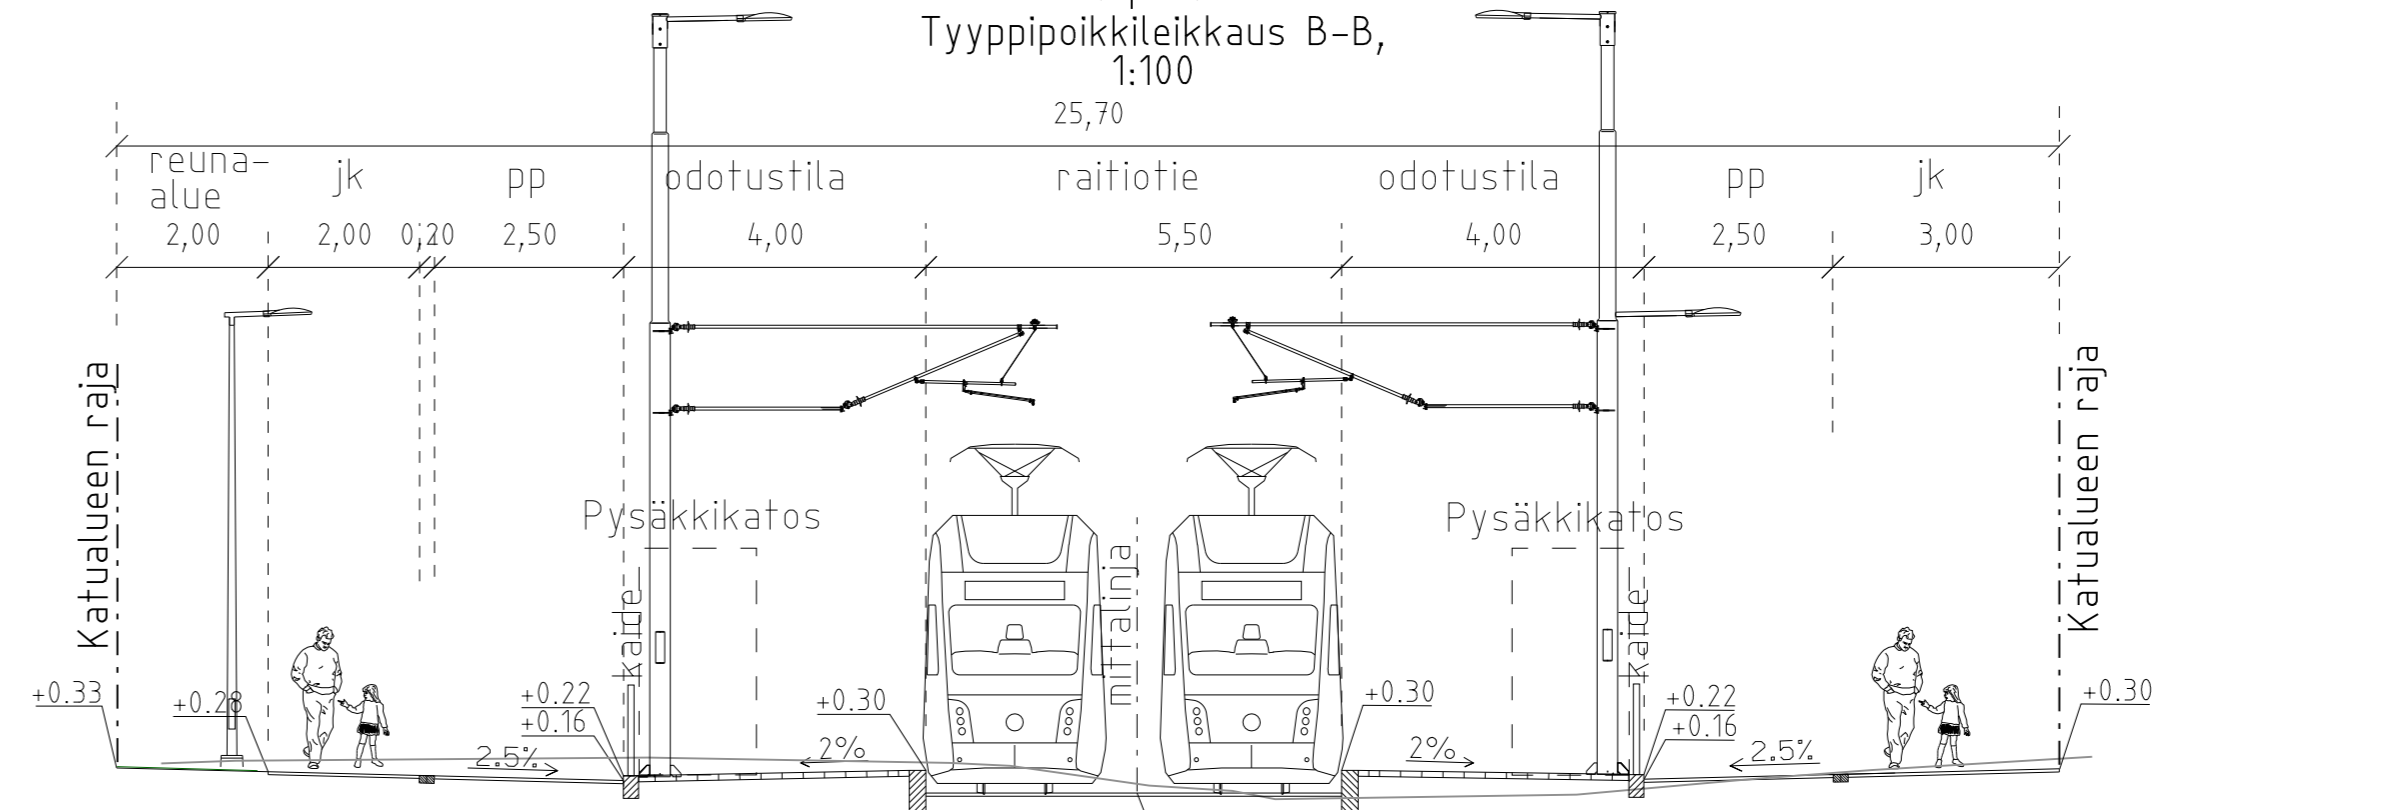
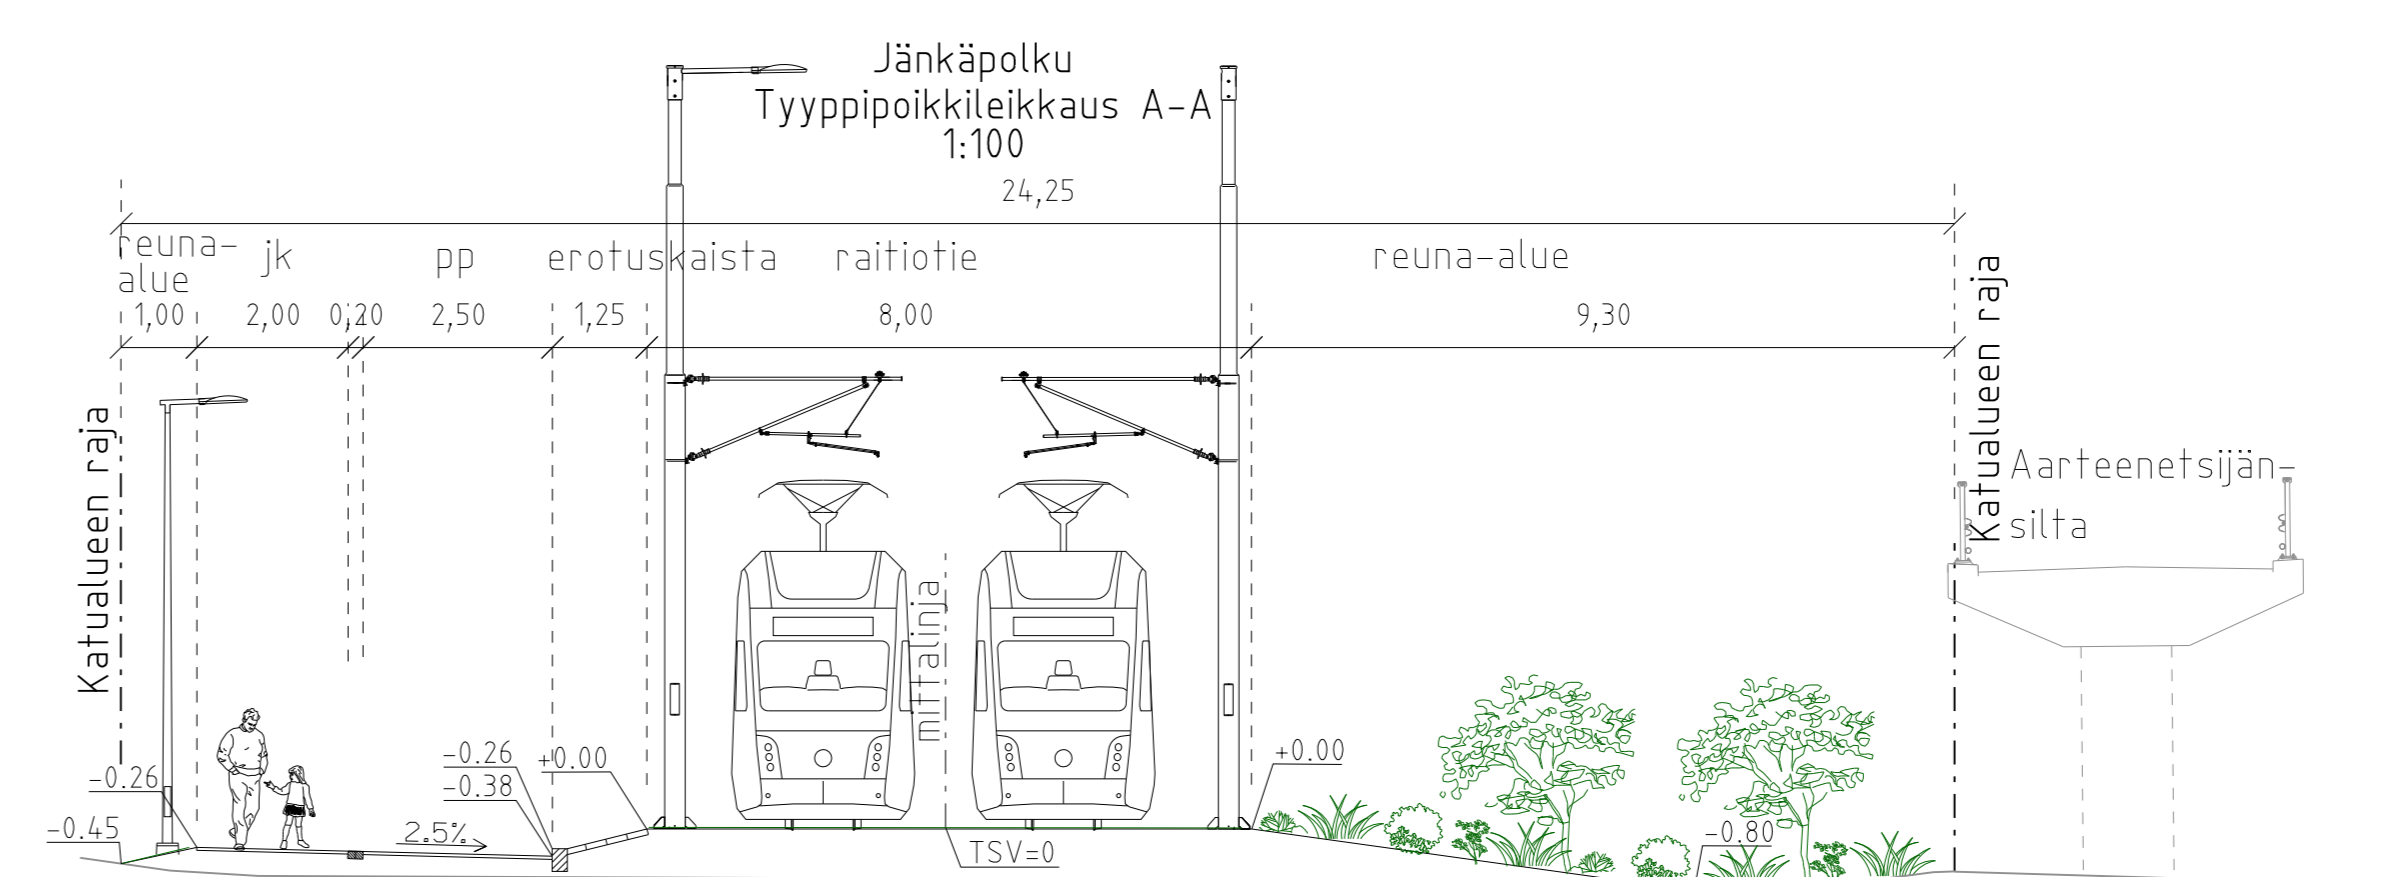


PIIRUSTUSMERKINNÄT

	Ajorata, asfaltti		Poistettava puu 69 kpl
	Jk-pp -tie, asfaltti erotus 2 noppakiven raidalla		Raitiotiesäkkikatos, viherkatto, roskakori
	Kivituikka		Aikautunäyttö, laitekaappi
	Betonikivi, valkoinen/harmaa		Raitiotien ylityspaikka
	Luononkivi (nupukivi), musta pysäkkihuononlta luononkivi valkoinen		Kadun liikääräinen korkeusasema
	Luononkivi (noppakivi), harmaa		Reunatuki, luononkivi, harmaa
	Betonikivi, nurmikiivi		Reunatuki, madallettu/luiskattu/upotettu, luononkivi, harmaa
	Nurmi A3		Noppakivialta, 2/3 kiveä
	Monilajinen, lehtipensas-valtainen istutus, matala		Kaide
	Kyynnistutustusalue		Rafasätkö-, valaisin-, yhteiskäyttöpylväs
	Monilajinen, perennavaltainen istutus/maapeitekasvillisuus, ruofovarainen		Nykyinen valaisinpylväs
	Niitty matala		Liikennevalo-ohjattu liittymä, raitiotien risteämä, ylityspaikka
	Kenttäkivi		Tulvareitti
	Istutettava korkea pensas		Portaat vaunusillalle, teräsräitiä
	Istutettava lehtipu leveä/kapea		Raitiotie, asfaltti
	Istutettava havupu		Maakivi
			Päästöedotuksen HEL 2024-013323 alue

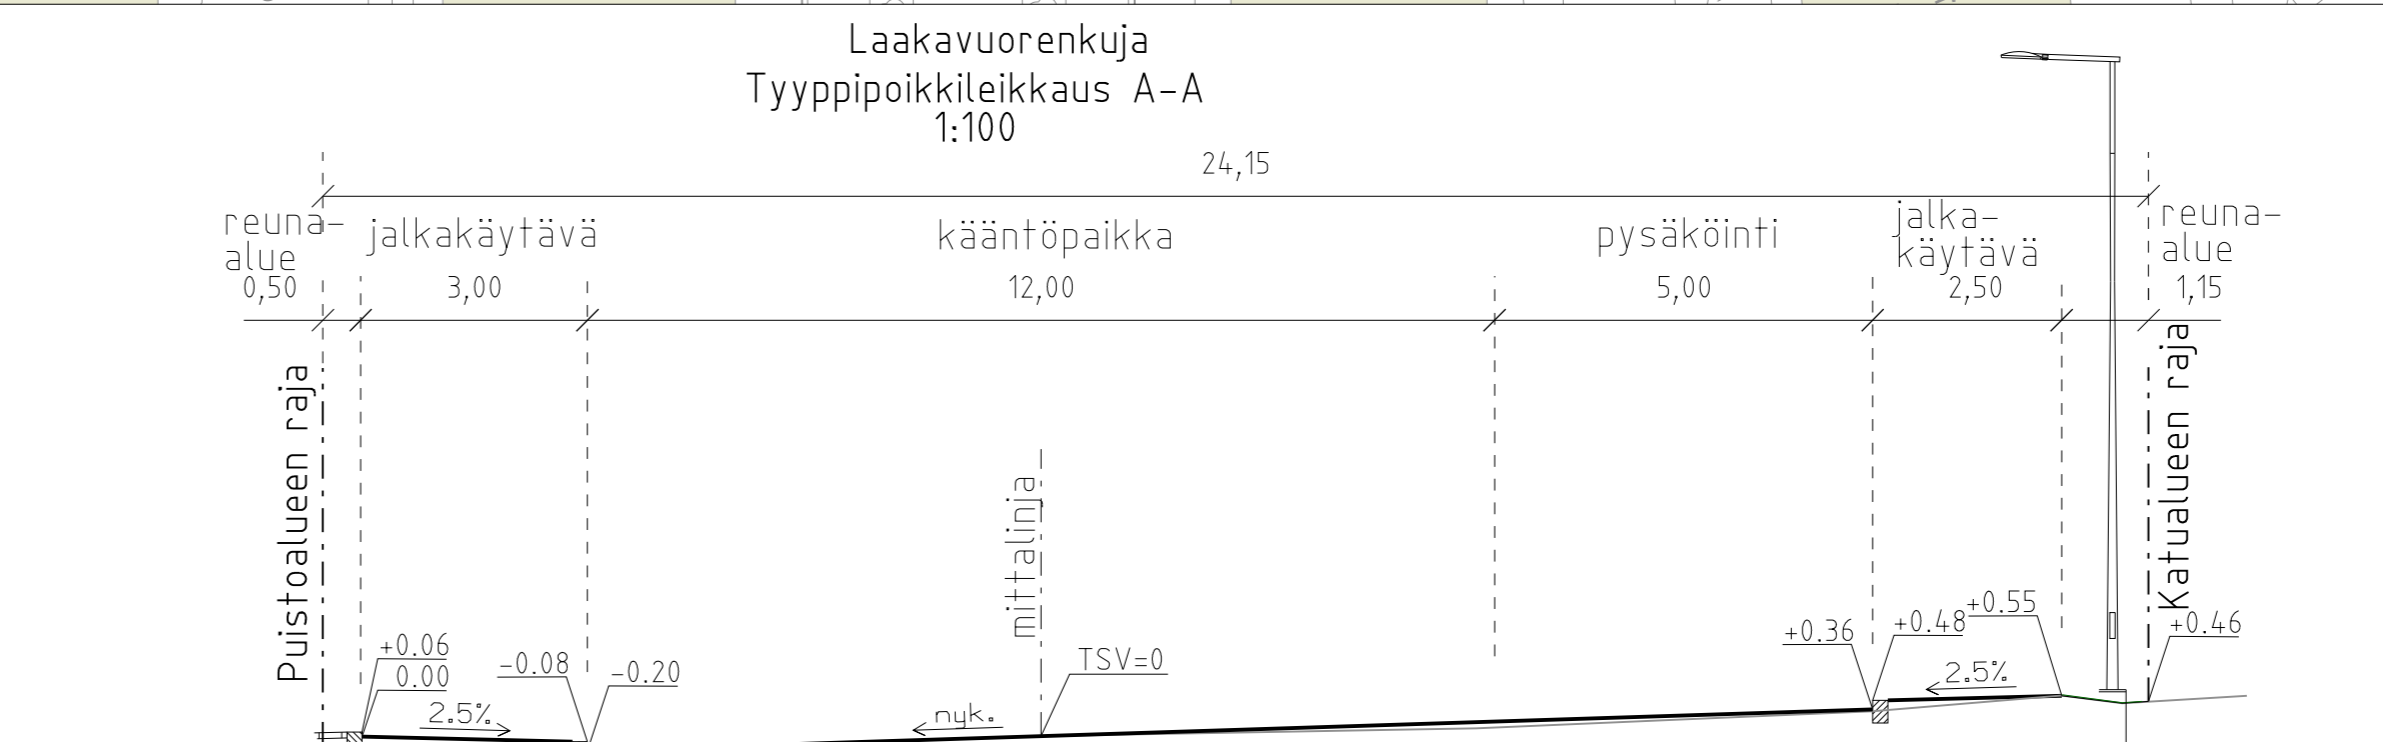

1:10 000

Kuvitus hoidetaan katukohtaisella hulevesiviemärillä

Helsinki Kaupunkiympäristön toimiala		www.hel.fi	
4.7. Mellunkylä		sähköposti: etunimi.sukunimi@hel.fi	
LÄNSIMÄENTIE			
Länsimäentie välillä Aarteensijäntie-Laakavuorentie, Jänkäpötku välillä Länsimäentie-Laakavuorentie, Laakavuorenkuja välillä Kaijapötku - kortteli 47326			
Katusuunnitelman koostajapirustus: HEL 2024-013323			
PK	LUYTY	SRD	SMS
1:500	KIRVAA	31915/2	
1:100	ASIRAKAIVA	ETRS-ORG	HYV. 30.9.2024 R. Purkonen
	TYKENS:	2024, 2025	TARK. 30.9.2024 I. Rantanen
			PROJ. 30.9.2024 V. Kankkunen
			HYV. 27.9.2024 A. Kalluri
			TARK. 27.9.2024 J. Virta
			LUOV. 27.9.2024 T. Kjo, S. Kekko