



TOIMINTA:	1. krs:	1.5 krs:	2. krs:	3. krs:	YHT.
MYYMÄLÄ	1 338,0 m ²		694,0 m ²		2 032,0 m ²
NOUTOVARASTO	2 211,5 m ²				2 211,5 m ²
PESUAIKKA / SAHAUSPALVELU	118,5 m ²				118,5 m ²
LIIKENNETILAT	77,0 m ²	112,0 m ²	59,0 m ²	29,5 m ²	277,5 m ²
TEKNISET TILAT JA KUILUT	29,0 m ²	11,5 m ²	11,0 m ²	200,5 m ²	252,0 m ²
VARASTO- JA SIIVOUSTILAT	68,0 m ²		36,5 m ²		104,5 m ²
TOIMISTO			89,5 m ²		89,5 m ²
SOSIAALI- JA TAUOKOTILAT		79,0 m ²			79,0 m ²
YHT. huomi! ei sisällä rakennuksen ulkopuolisia pilareita	3 842,0 m ²	202,5 m ²	890,0 m ²	230,0 m ²	5 164,5 m ²

vrt. rak A kerrosala 5177 m²

TOIMINTOJEN LAAJUUDET / kem² (osuudet kerrosalasta)



WASAPLAN OY
PL 171, 65101 VAASA
65300 VAASA
www.wasaplan.fi

Minna Tynnismäa, RA, FISE ARK 1626
p. +358 50 374 4455
s. minna.tynnismaa@wasaplan.fi

- KAIKKI TÄMÄN KOHTEEN SUUNNITELMAT OVAT WASAGROUP OY:N OMAISUUTTA. SUUNNITELMIEN KÄYTTÄMINEN, KOPIOINTI JA ESITTÄMINEN ILMAN WASAGROUP OY:N LUPAON KIELLETTY -


KIINTEISTÖ OY RISTIPELLONTIE 1
ASEMAPIIRUSTUS

VERSIO: A4
LUONTI PVM: 31.10.2022
TULOSTUS PVM: 31.10.2022

1. krs:

	MYYMÄLÄ	YHT. 1 338,0 m ²
	NOUTOVARASTO	YHT. 2 211,5 m ²
	PESUPAIKKA / SAHAUSPALVELU	YHT. 118,5 m ²
	LIIKKENNETILAT; (porrash., hissi)	YHT. 77,0 m ²
	TEKNISET TILAT JA KUILUT	YHT. 29,0 m ²
	VARASTO- JA SIIVOUSTILAT	YHT. 68,0 m ²
		YHT. 3 842,0 m ²

TOIMINTOJEN LAAJUUDET / kem²

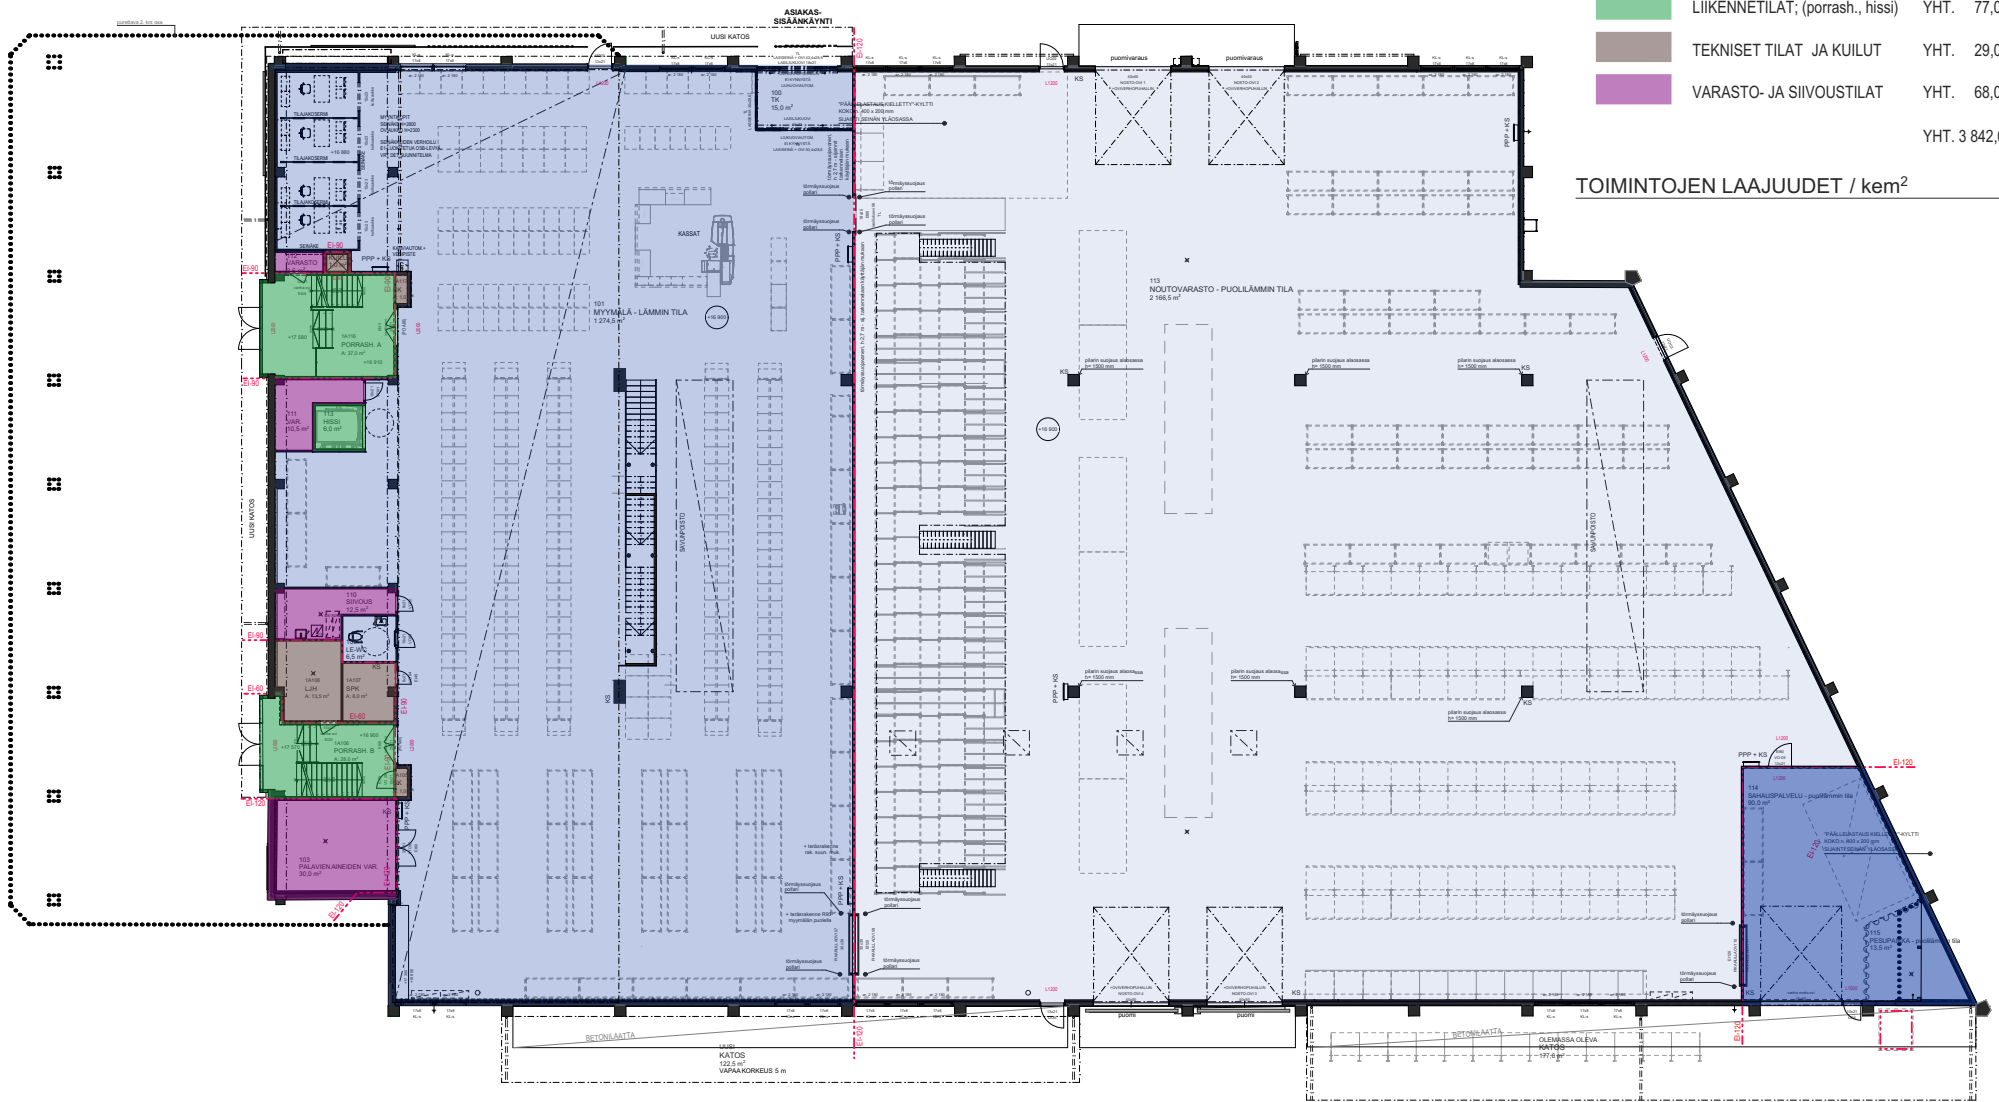

A-RAKENNUS

1. KERROS

1:400




WASAPLAN OY
PL 171, 65101 VAASA
65300 VAASA
www.wasaplan.fi

Minna Tynysmaa, RA, FISE ARK 1626
p. +358 50 374 4455
s. minna.tynysmaa@wasaplan.fi

- KAIKKI TÄMÄN KOHTEEN SUUNNITELMAT OVAT WASAGROUP OY:N OMAISUUTTA. SUUNNITELMIEN KÄYTTÄMINEN, KOPIOINTI JA ESITTÄMINEN ILMAN WASAGROUP OY:N LUPAA ON KIELLETTY -

KIINTEISTÖ OY RISTIPELLONTIE 1
POHJAPIIRUSTUS 1. krs

VERSIO: A4
LUONTI PVM: 31.10.2022
TULOSTUS PVM: 31.10.2022

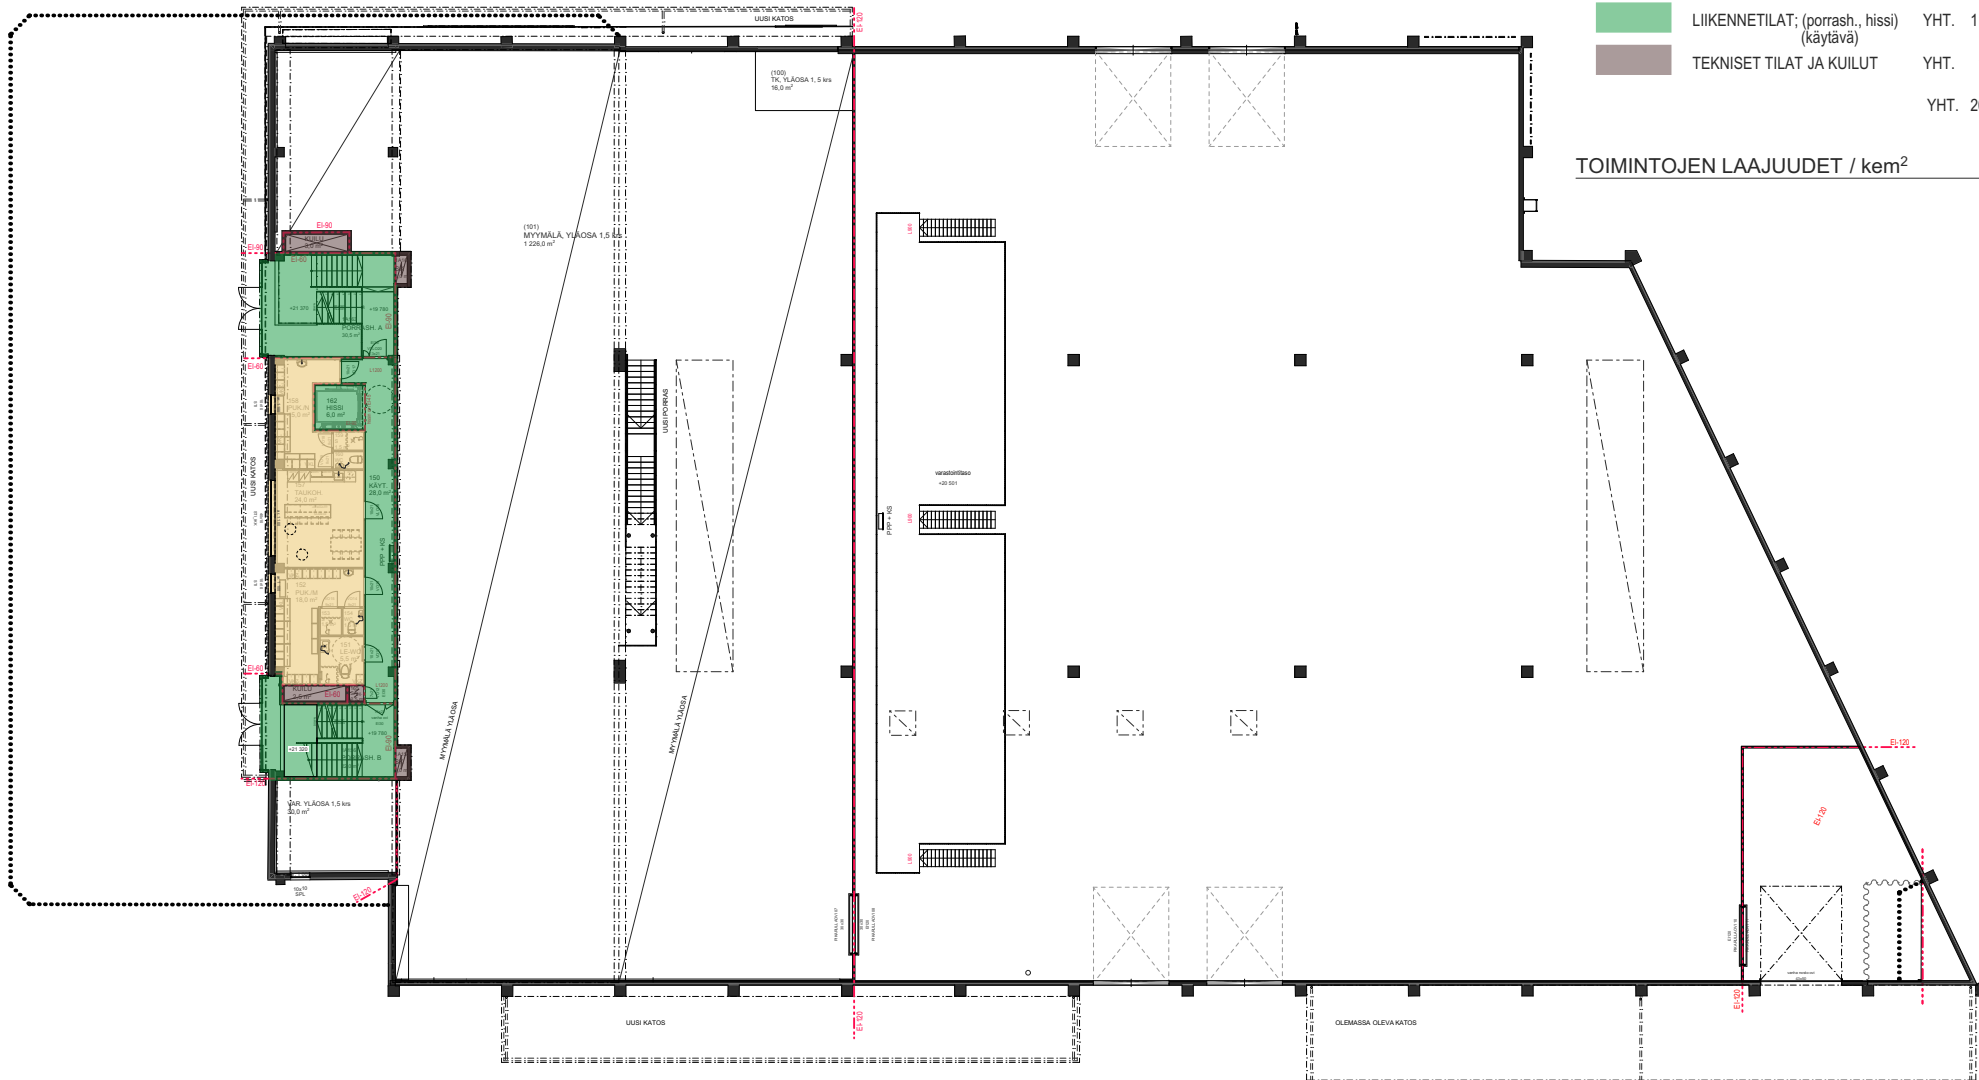

A-RAKENNUS

1,5. KERROS

1:400



WASAPLAN OY
PL 171, 65101 VAASA
65300 VAASA
www.wasaplan.fi






Minna Tynysmaa, RA, FISE ARK 126
p. +358 50 374 4455
s. minna.tynysmaa@wasaplan.fi

- KAIKKI TÄMÄN KOHTEEN SUUNNITELMAT OVAT WASAGROUP OY:N OMAISUUTTA. SUUNNITELMIEN
KÄYTTÄMINEN, KOPIOINTI JA ESITTÄMINEN ILMAN WASAGROUP OY:N LUPAON KIELLETTY -


KIINTEISTÖ OY RISTIPELLONTIE 1
POHJAPIIRUSTUS 1,5. krs

VERSIO: A4
LUONTI PVM: 31.10.2022
TULOSTUS PVM: 31.10.2022

2. krs:

	MYYMÄLÄ	YHT. 694,0 m ²
	TOIMISTO	YHT. 89,5 m ²
	LIIKENNETILAT; (porrash., hissi)	YHT. 59,0 m ²
	TEKNISET TILAT JA KUILUT	YHT. 11,0 m ²
	VARASTO- JA SIVOUSTILAT	YHT. 36,5 m ²

TOIMINTOJEN LAAJUUDET / kem²

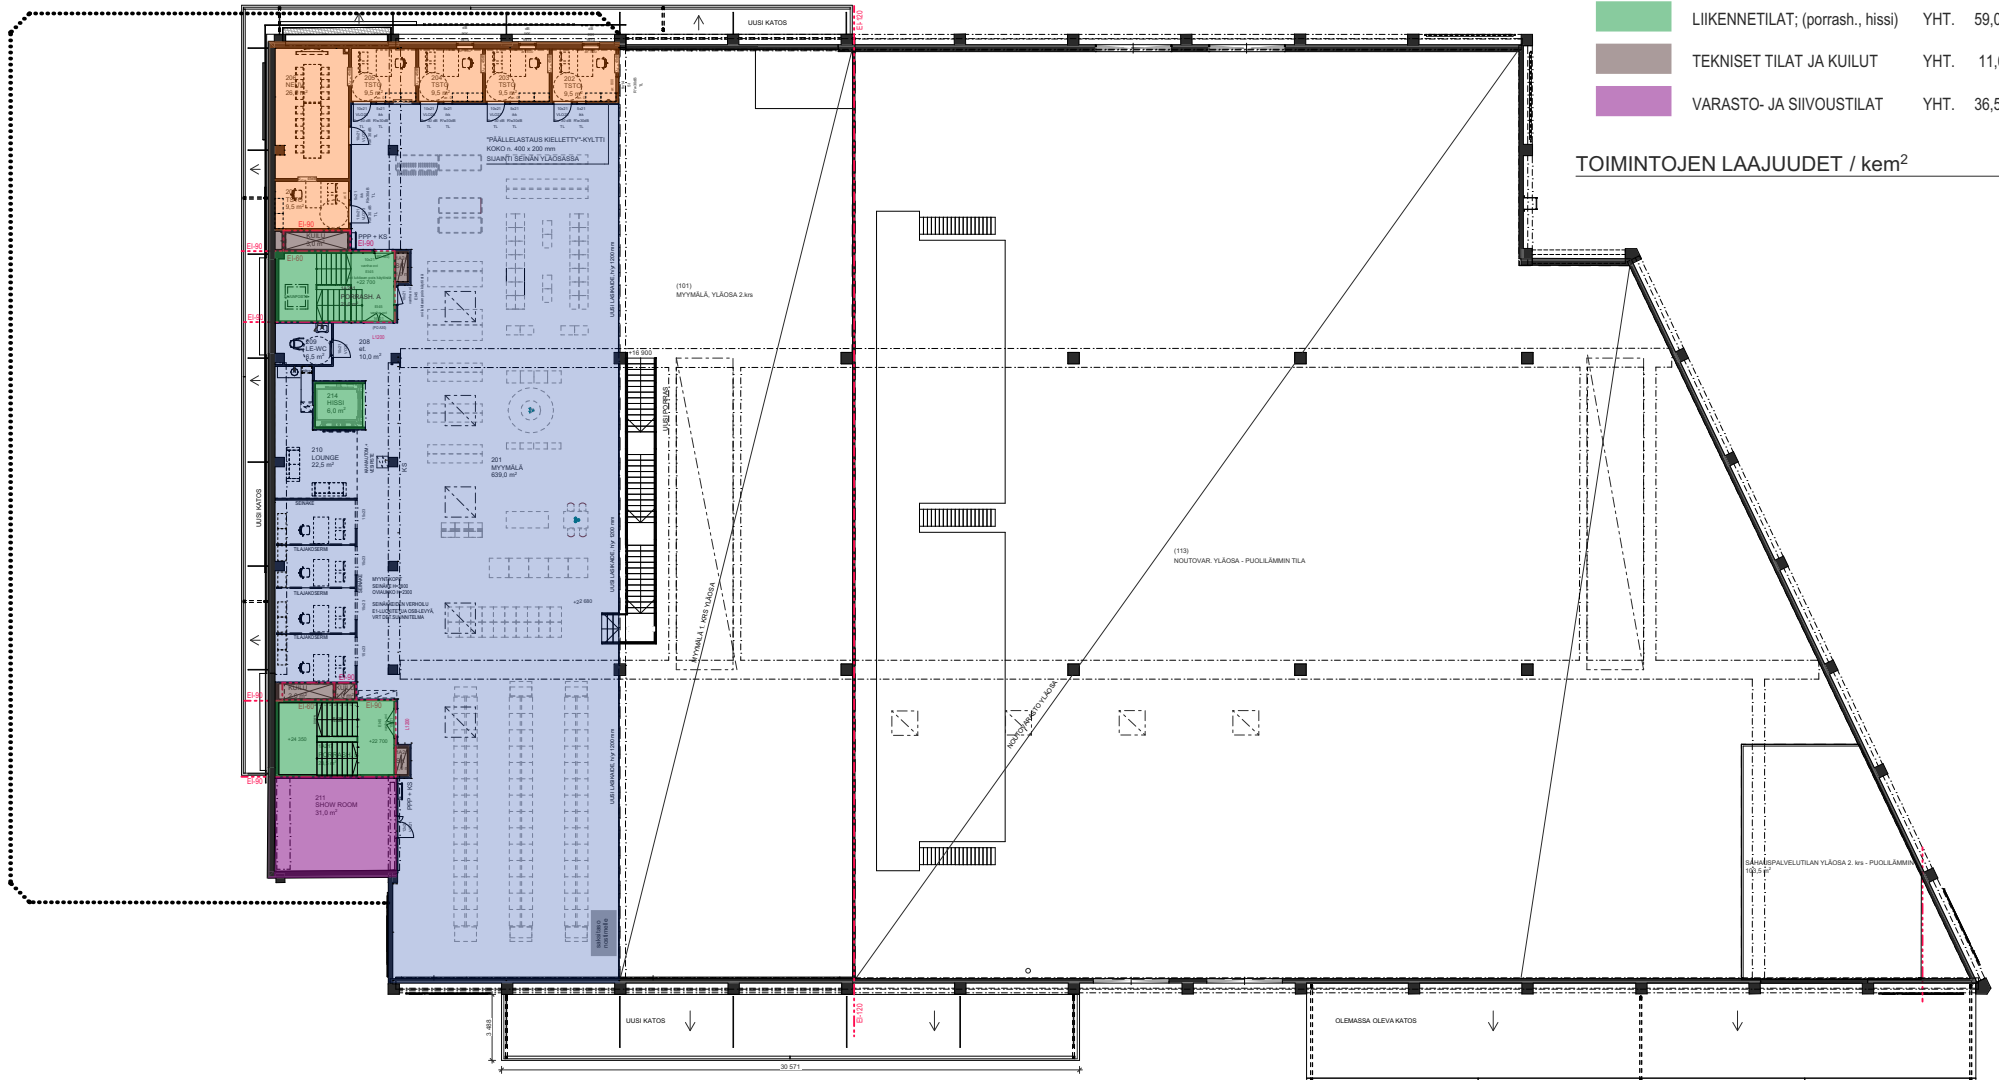

A-RAKENNUS

2. KERROS

1:400




WASAPLAN OY
PL 171, 65101 VAASA
65300 VAASA
www.wasaplan.fi

Minna Tynynmaa, RA, FISE ARK 1626
p. +358 50 374 4455
s. minna.tynynmaa@wasaplan.fi

- KAIKKI TÄMÄN KOHTEEN SUUNNITELMAT OVAT WASAGROUP OY:N OMAISUUTTA. SUUNNITELMIEN KÄYTTÄMINEN, KOPIOINTI JA ESITTÄMINEN ILMAN WASAGROUP OY:N LUPAA ON KIELLETTY -

KIINTEISTÖ OY RISTIPELLONTIE 1
POHJAPIIRUSTUS 2. krs

VERSIO: A4
LUONTI PVM: 31.10.2022
TULOSTUS PVM: 31.10.2022

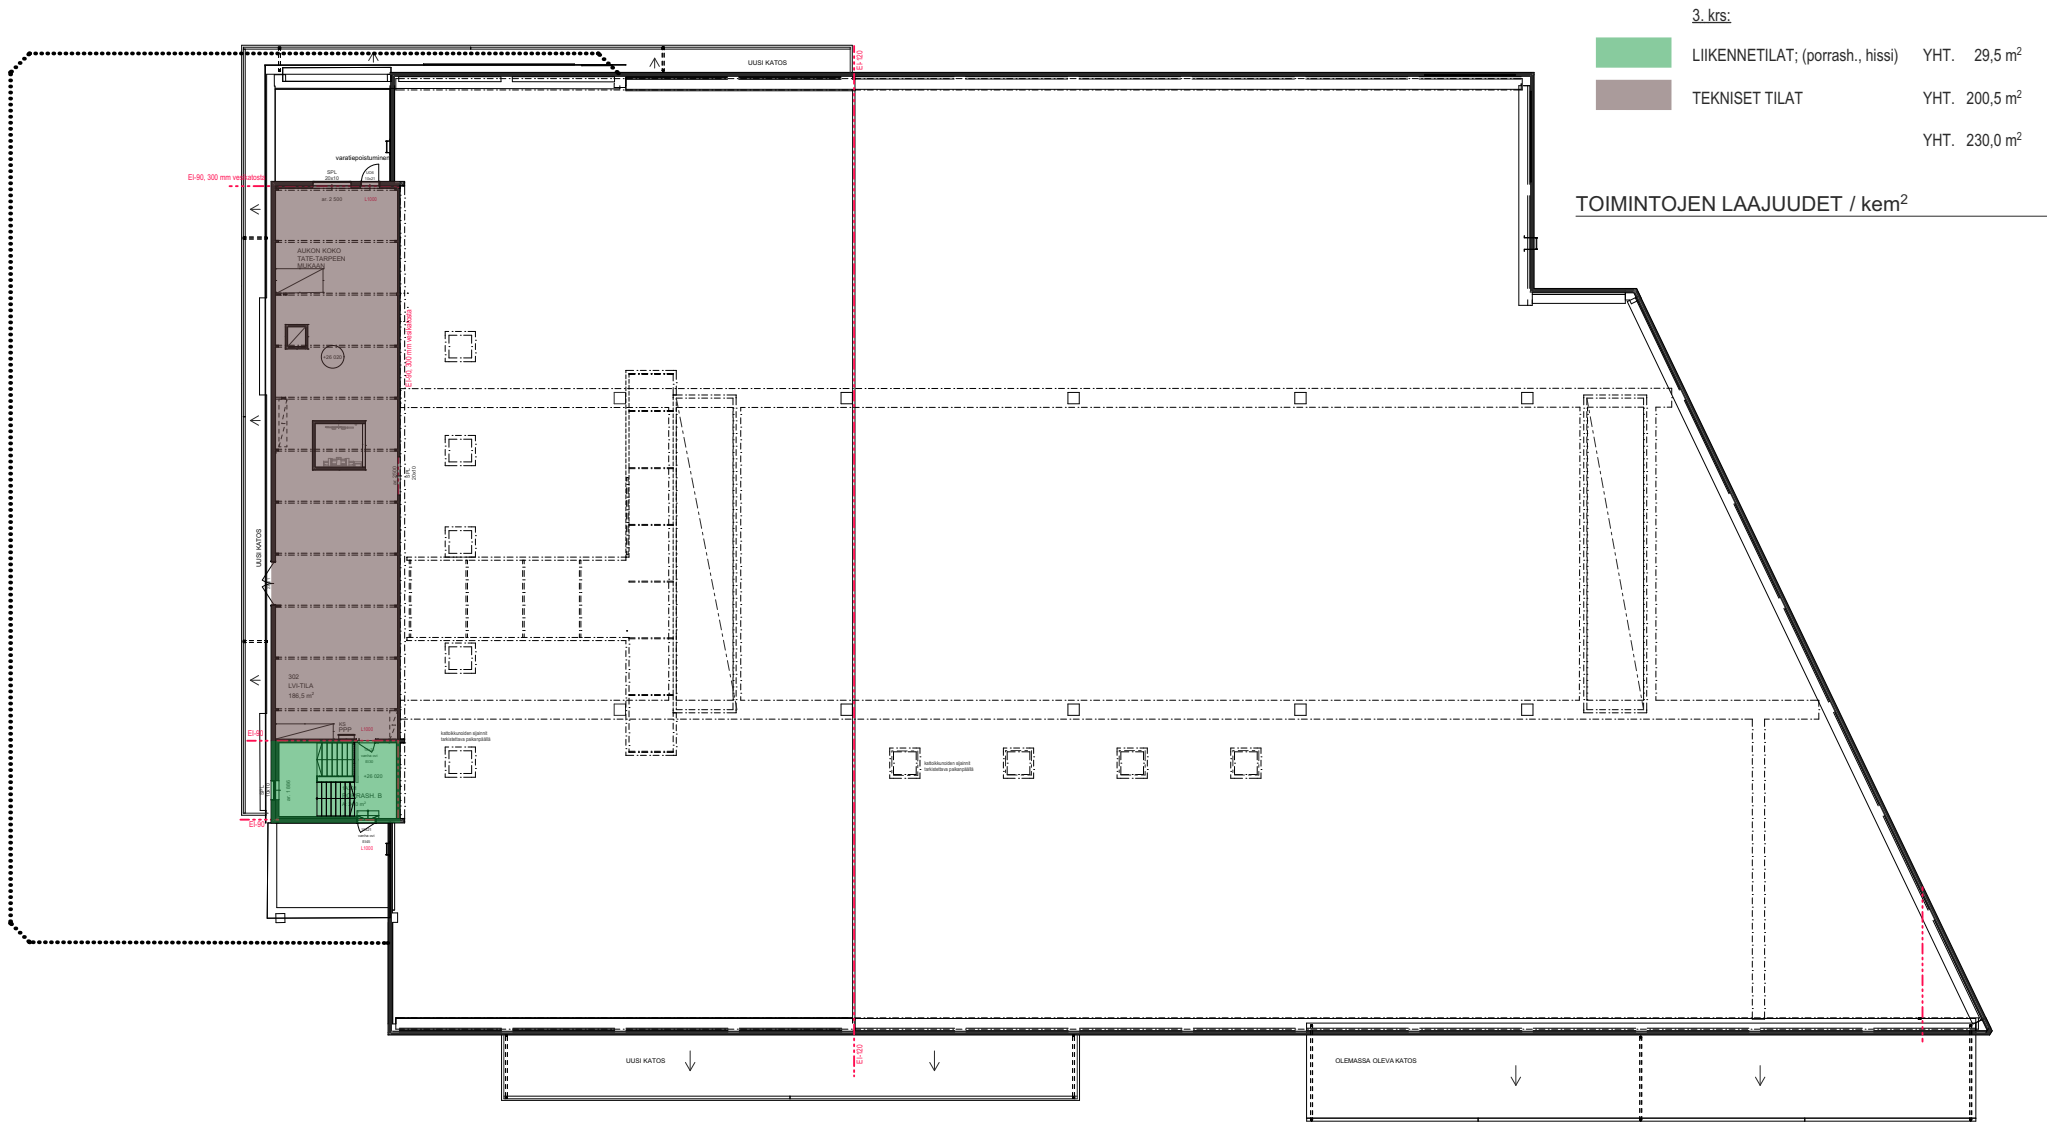

A-RAKENNUS

3. KERROS

1:400





WASAPLAN OY
 PL 171, 65101 VAASA
 65300 VAASA
 www.wasaplan.fi

Minna Tynysmaa, RA, FISE ARK 1626
 p. +358 50 374 4455
 s. minna.tynysmaa@wasaplan.fi

- KAIKKI TÄMÄN KOHTEEN SUUNNITELMAT OVAT WASAGROUP OY:N OMAISUUTTA. SUUNNITELMIEN KÄYTTÄMINEN, KOPIOINTI JA ESITTÄMINEN ILMAN WASAGROUP OY:N LUPAON KIELLETTY -

KIINTEISTÖ OY RISTIPELLONTIE 1
 POHJAPIIRUSTUS 3. krs

VERSIO: A4
 LUONTI PVM: 31.10.2022
 TULOSTUS PVM: 31.10.2022

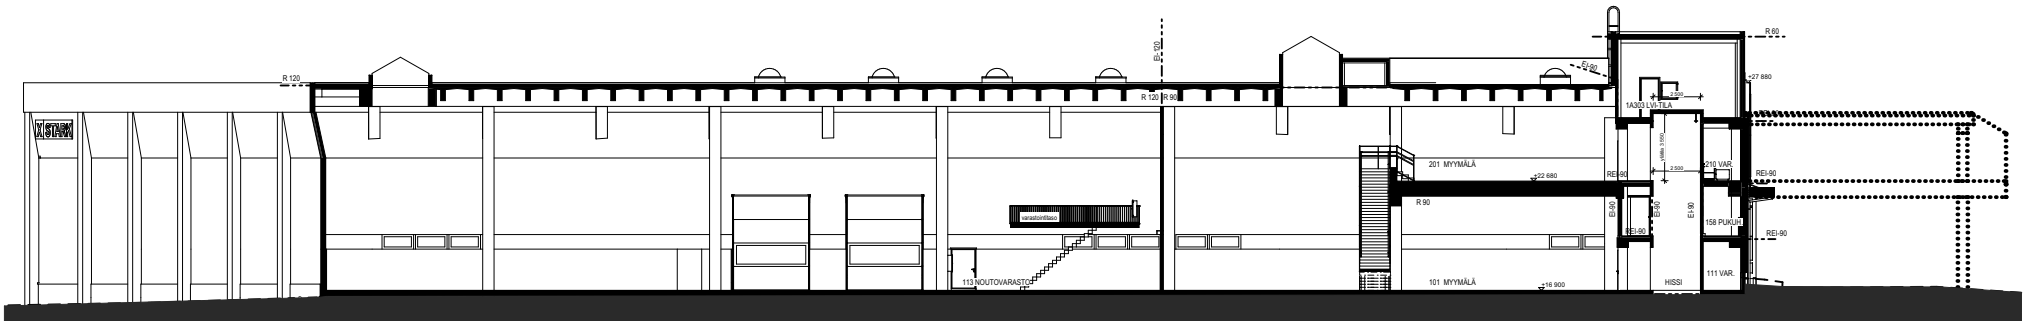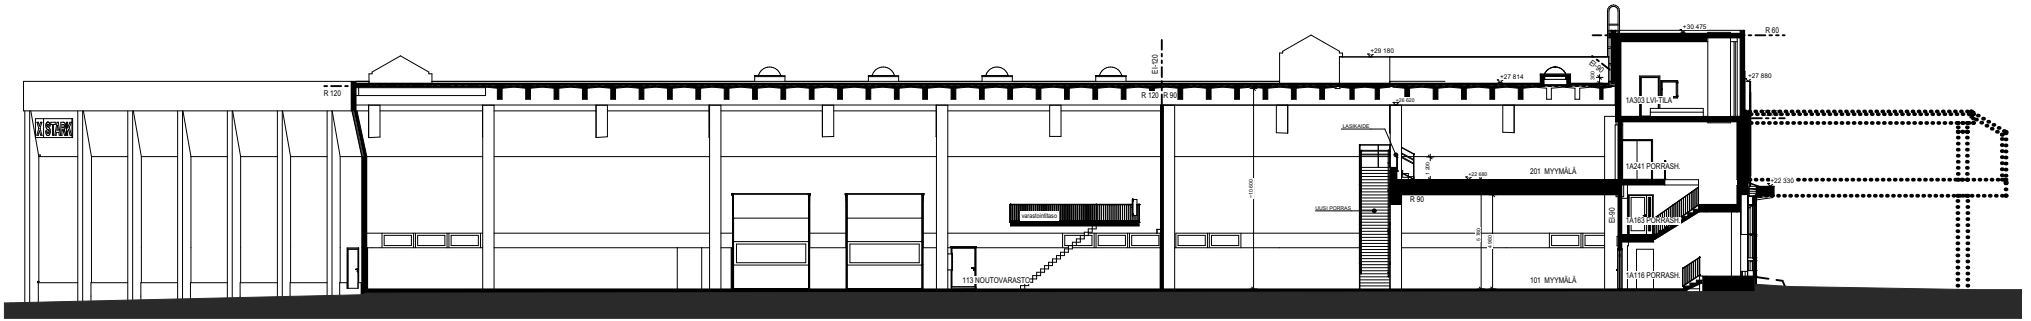

PITUUSLEIKKAUKSET

1:400




WASAPLAN OY
PL 171, 65101 VAASA
65300 VAASA
www.wasaplan.fi

Minna Tynnismaa, RA, FISE ARK 1626
p. +358 50 374 4455
s. minna.tynnismaa@wasaplan.fi

- KAIKKI TÄMÄN KOHTEEN SUUNNITELMAT OVAT WASAGROUP OY:N OMAISUUTTA. SUUNNITELMIEN KÄYTTÄMINEN, KOPIOINTI JA ESITTÄMINEN ILMAN WASAGROUP OY:N LUPAA ON KIELLETTY -

KIINTEISTÖ OY RISTIPELLONTIE 1
LEIKKAUKSET

VERSIO: A4
LUONTI PVM: 31.10.2022
TULOSTUS PVM: 31.10.2022

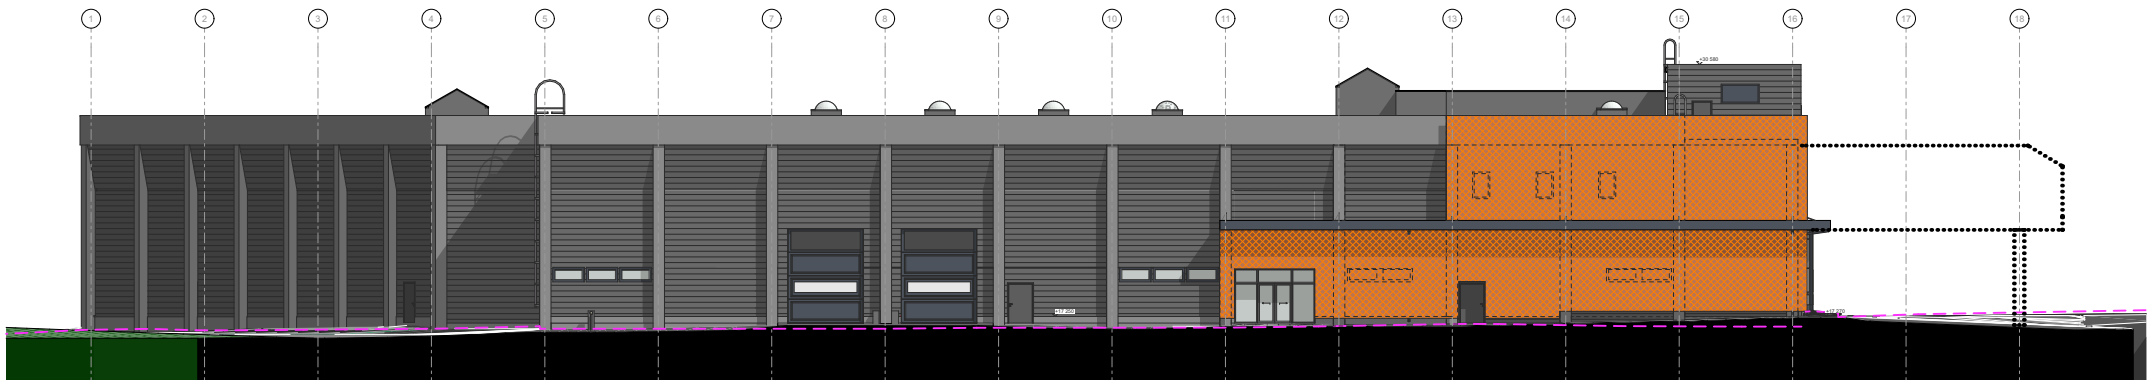

JULKISIVU KOILLISEEN VIHDIINTIELLE

1:400



JULKISIVU RISTIPELLONTIELLE (puistoon)

1:400





WASAPLAN OY
PL 171, 65101 VAASA
65300 VAASA
www.wasaplan.fi

Minna Tynysmaa, RA, FISE ARK 1626
p. +358 50 374 4455
s. minna.tynysmaa@wasaplan.fi

- KAIKKI TÄMÄN KOHTEEN SUUNNITELMAT OVAT WASAGROUP OY:N OMAISUUTTA. SUUNNITELMIEN KÄYTTÄMINEN, KOPIOINTI JA ESITTÄMINEN ILMAN WASAGROUP OY:N LUPAA ON KIELLETTY -

KIINTEISTÖ OY RISTIPELLONTIE 1
JULKISIVUT 1

VERSIO: A4
LUONTI PVM: 31.10.2022
TULOSTUS PVM: 31.10.2022

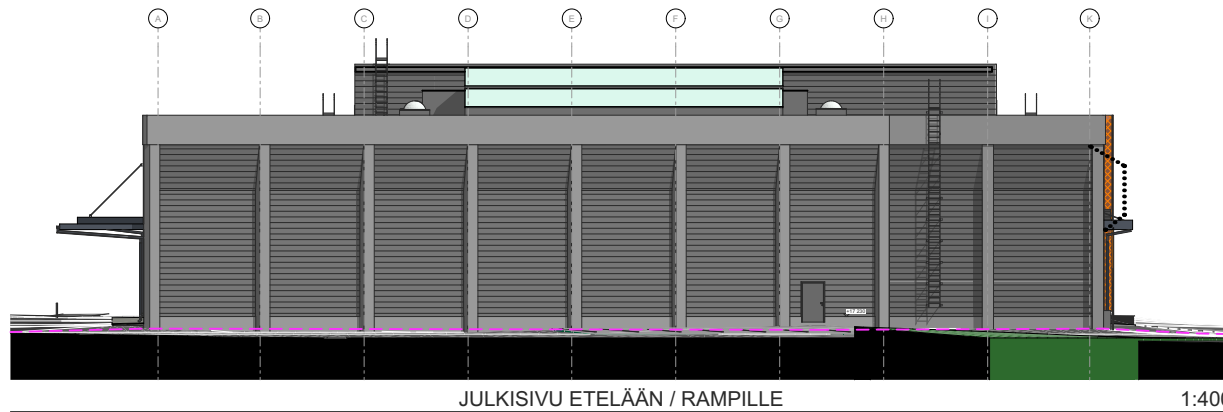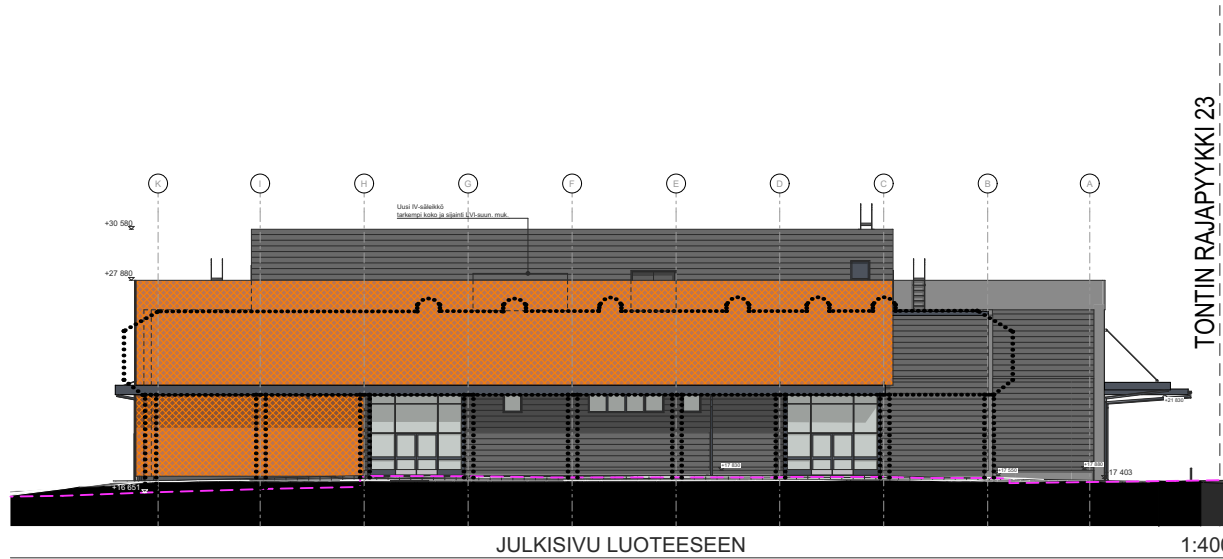

WASAPLAN OY
PL 171, 65101 VAASA
65300 VAASA
www.wasaplan.fi


Minna Tyynismaa, RA, FISE ARK 1626
p. +358 50 374 4455
s. minna.tyynismaa@wasaplan.fi

- KAIKKI TÄMÄN KOHTEEN SUUNNITELMAT OVAT WASAGROUP OY:N OMAISUUTTA. SUUNNITELMIEN KÄYTTÄMINEN, KOPIOINTI JA ESITTÄMINEN ILMAN WASAGROUP OY:N LUPAA ON KIELLETTY -

KIINTEISTÖ OY RISTIPELLONTIE 1
JULKISIVUT 2

VERSIO: A4
LUONTI PVM: 31.10.2022
TULOSTUS PVM: 31.10.2022

MAALATTU BETONIPINTA
PILARIT, PALKIT JA SOKKELIT
RÄYSTÄÄN OTSAPINTA

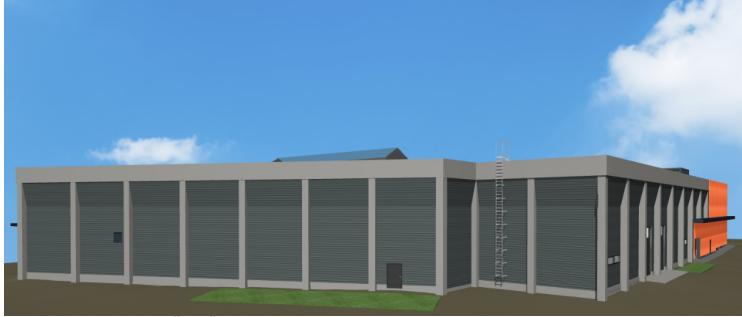

HAVAINNEKUVA IDÄSTÄ



HAVAINNEKUVA POHJOISESTA

PROFILIPELTI
SEINÄT YLEENSÄ
BETONIPILARIEN VÄLISET SEINÄOSUUKSET

METALLINEN REIKÄPELTI / VEDETTY VERKKO



WASAPLAN OY
PL 171, 65101 VAASA
65300 VAASA
www.wasaplan.fi

Minna Tynnismaa, RA, FISE ARK 1626
p. +358 50 374 4455
s. minna.tynnismaa@wasaplan.fi

- KAIKKI TÄMÄN KOHTEEN SUUNNITELMAT OVAT WASAGROUP OY:N OMAISUUTTA. SUUNNITELMIEN
KÄYTTÄMINEN, KOPIOINTI JA ESITTÄMINEN ILMAN WASAGROUP OY:N LUPAA ON KIELLETTY -

KIINTEISTÖ OY RISTIPELLONTIE 1
NÄKYMÄT

VERSIO: A4
LUONTI PVM: 31.10.2022
TULOSTUS PVM: 31.10.2022