


Jalkakäytävä	2.50
Pyörätie	2.50
Erotuskaista	2.85
Ajokaista	4.00
Raitiotie	3.50
Raitiotie	5.75
Raitiotie	3.50
Ajokaista	4.00
Erotuskaista	3.25
Pyörätie	2.50
Jalkakäytävä	2.50


Jalkakäytävä	2.50
Erotuskaista	3.00
Pyörätie	2.25
Ajokaista	3.75
Raitiotie	7.00
Erotuskaista	3.25
Ajokaista	3.75
Pyörätie	2.25
Jalkakäytävä	2.50
Reunatie	1.25

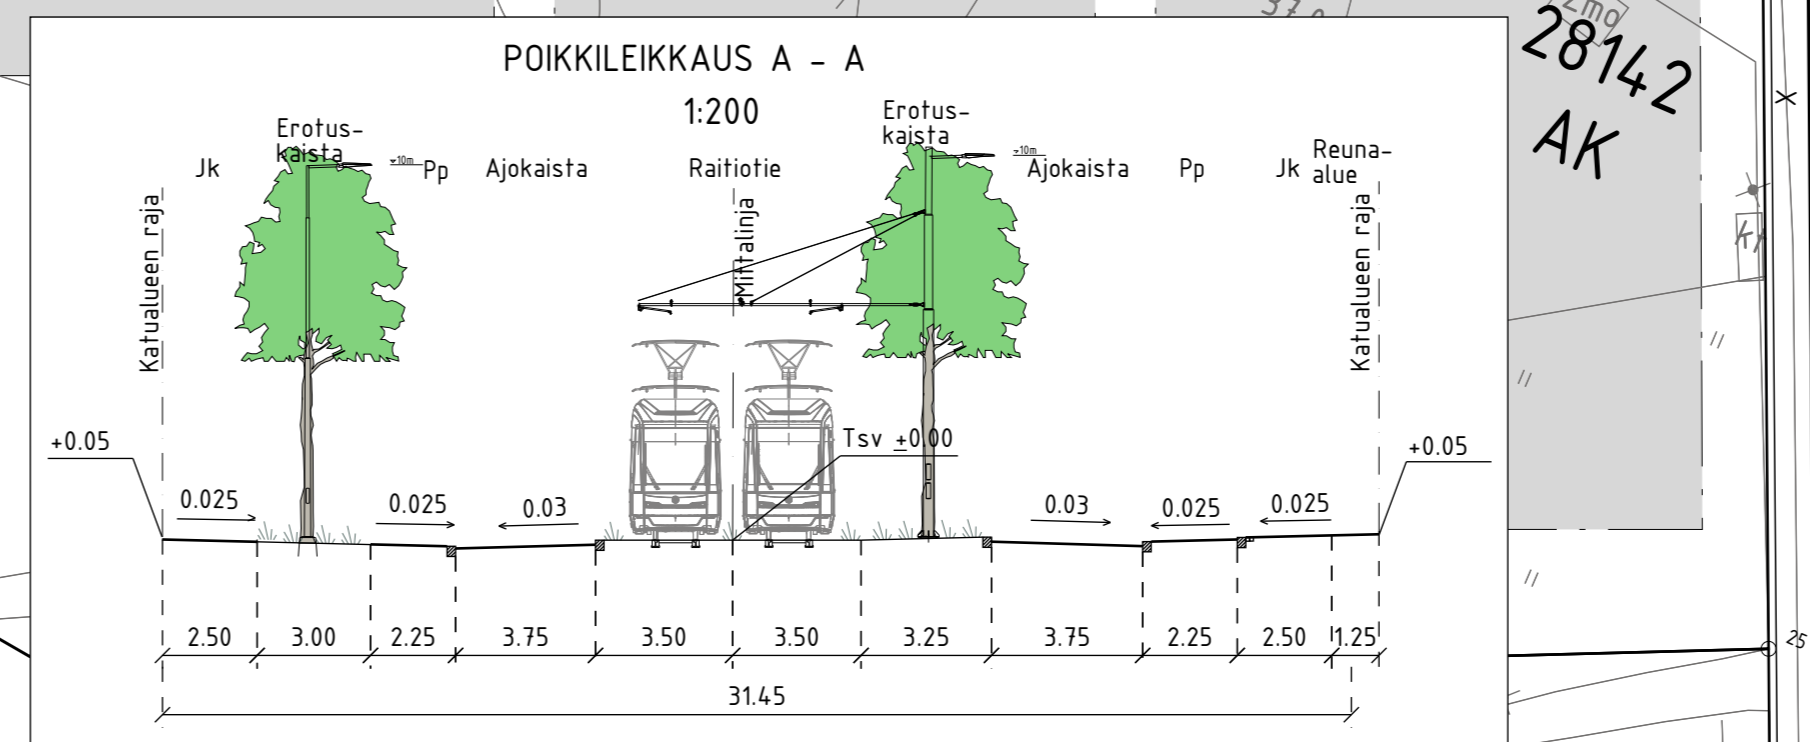

PIIRUSTUSMERKINNÄT

- Istutettava lehtipuu
- Istutettava lehtipuu, runkosoja, juuristoritiä
- Asfaltti (ajorata/jk+pp-tie)
- Betonikiveys, musta
2:n kiven valkoinen betonikiviraita
3:n kiven harmaa noppakiviraita
- Betonilaatta/kiveys, vaalean harmaa
3:n kiven harmaa nupukiviraita
- Betonikiveys, valkoinen
- Noppakiveys, harmaa
- Raitiotiealue, kova pinta/nurmi
- Raitiotien ylityspaikka, betoni/asfaltti
- Nurmetus
- Reunatuki, luonnonkivi, punainen/harmaa
- Madallettu/luiskattu reunatuki, luonnonkivi, punainen/harmaa
- Reunatuki, upotettu, luonnonkivi, punainen/harmaa
- Kadun liikimääräinen korkeusasema
- Kadun nykyinen korkeusasema
- Valaisinpylväs
- Raidesähköpylväs
- Pollari
- Liikennevalo-ohjattu liittymä
- Pysäkkikatos

Kuivatus hoidetaan katukohtaisella hulesievimääröinnillä

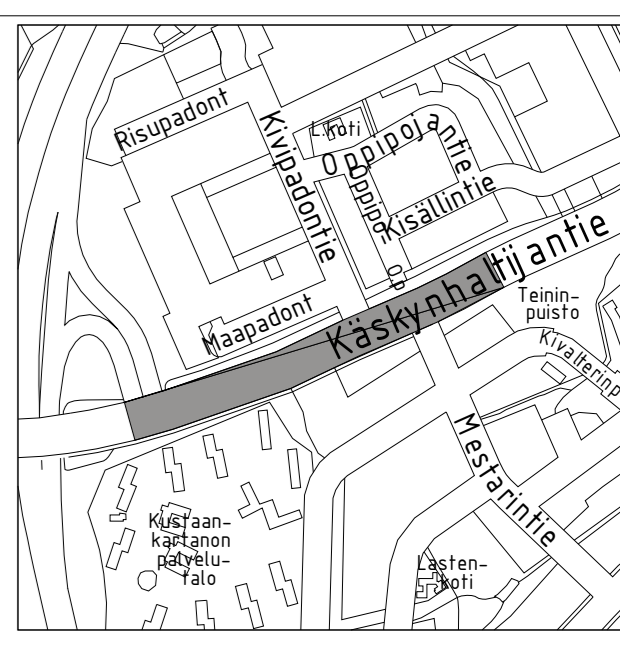

Helsinki Kaupunkiympäristön toimiala		www.hel.fi	
KAUPUNGIN OSA-ALUE		sähköposti: etunimi.sukunimi@hel.fi	
28. Oulunkylä, Patola			
KÄSKYNHALTIJANTIE			
väällä kortteli 28169 - Mestarintie			
Katusuunnitelma			
MK	LIITYY	NRD	KHS
1:500	KORVAA	30928/1	KYLK
1:200	KORVATTU	TASOKOORDINAATIO:	HYV. 28.1.2019
	ASEMAKAAVA	ETRS-GK25	R. Putkonen
	LIIKENNES.	KORKEUSJÄRJESTELMÄ:	TARK. 28.1.2019
		N2000	PROJ. 28.1.2019
			V. Reihe
			HYV. 28.1.2019
			T. Väisänen
			TARK. 28.1.2019
			P. Pekkala
			LAAT. 28.1.2019
			J-E. Berg

RAIDE-JOKERI Raide-Jokerin projektitoimisto
Valimotie 1, 00380 Helsinki
raidejokeri@hel.fi