

30113


15.2

sr-2

sr-2

13.9

Kartta vuokra-alueesta, As Oy Ulvilantie 29:lle
vuokrattava tilapäinen alue pysäköintiin,
alue n. 1358m² tontista 91-30-113-4

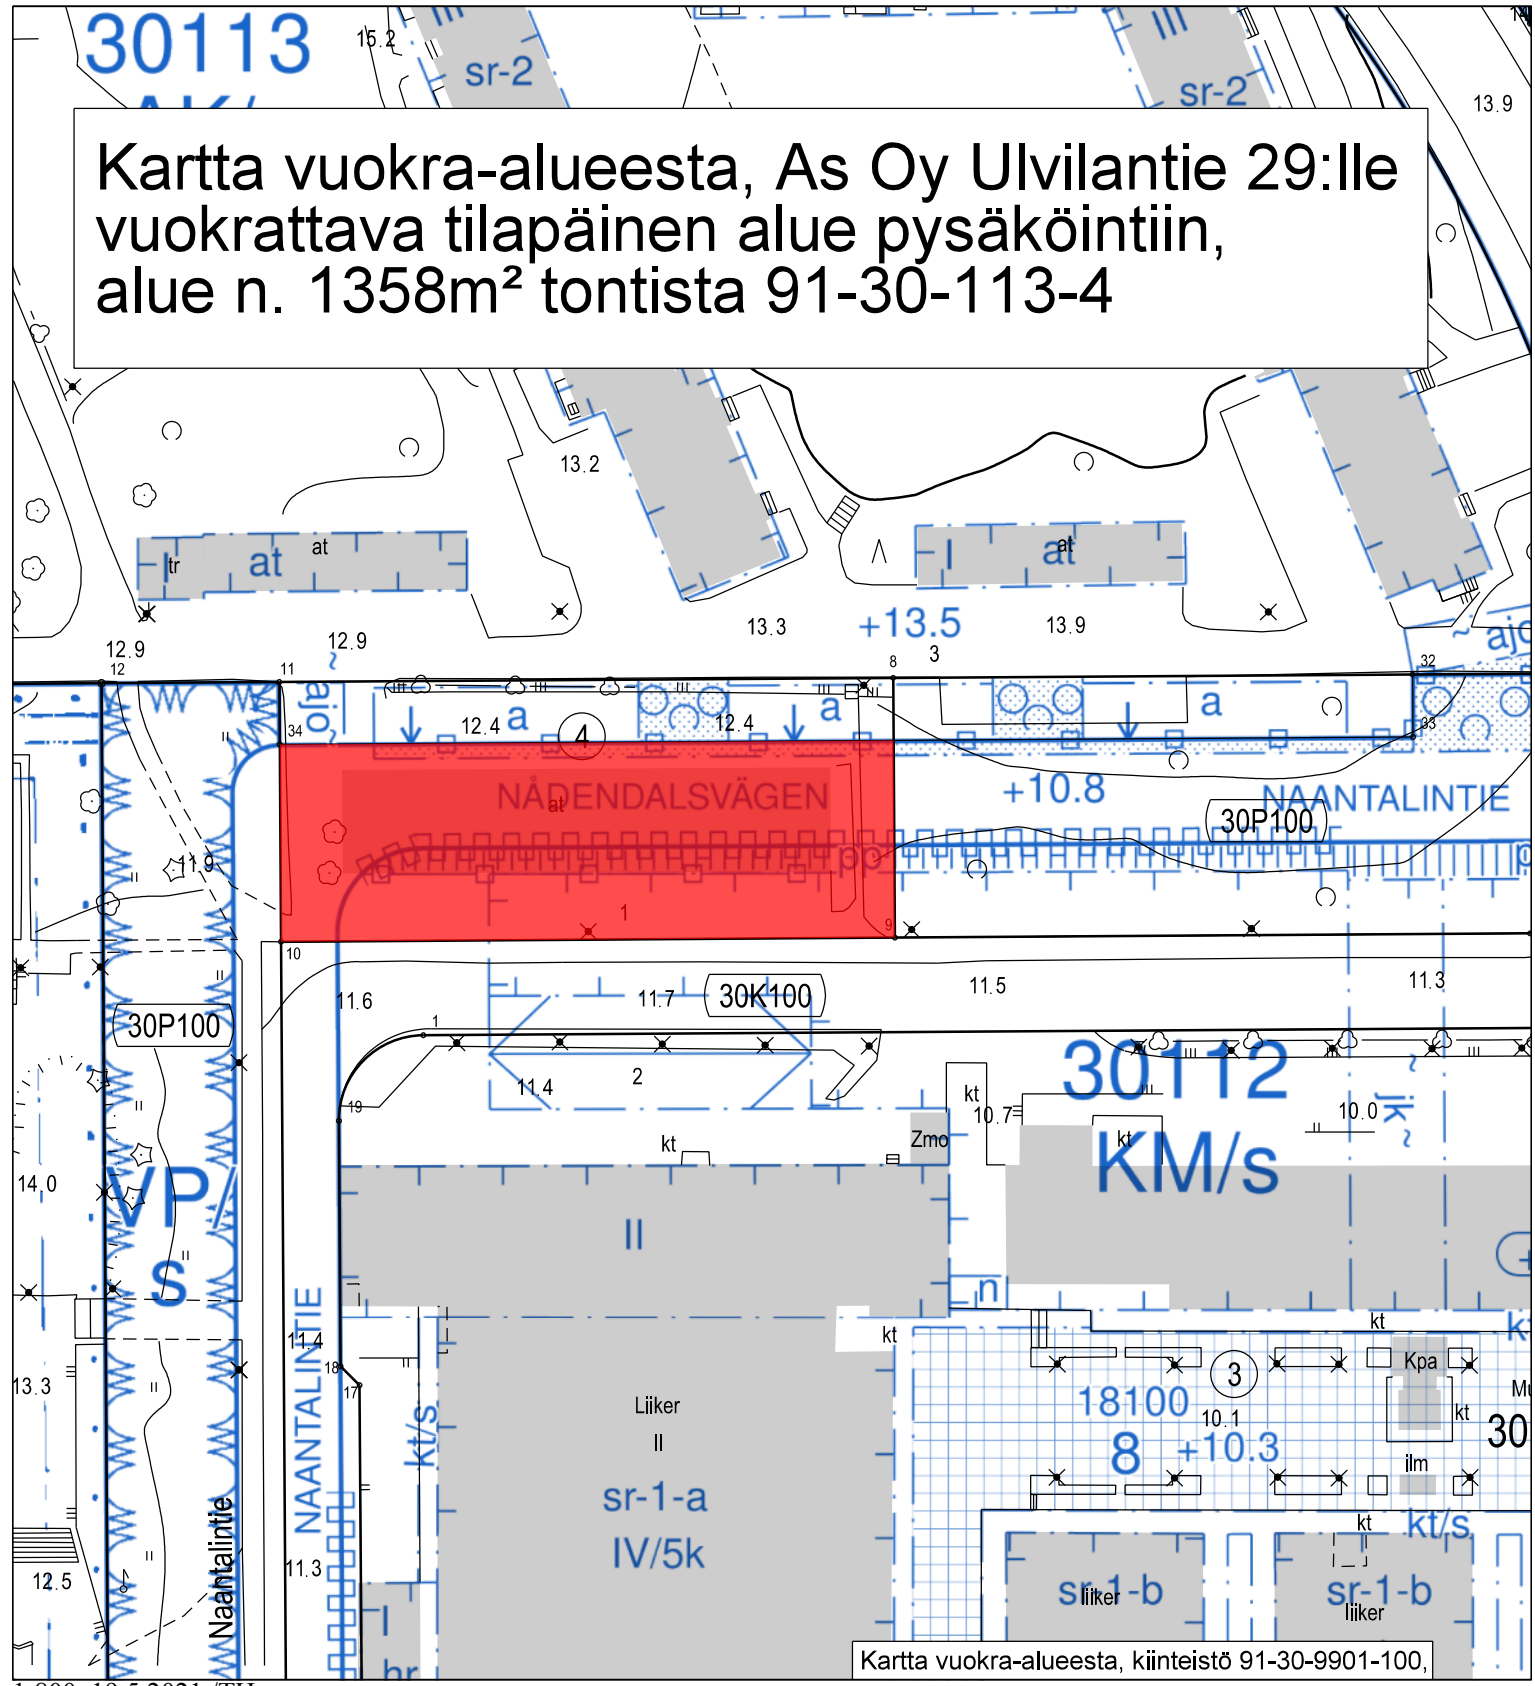

Kartta vuokra-alueesta, kiinteistö 91-30-9901-100,