
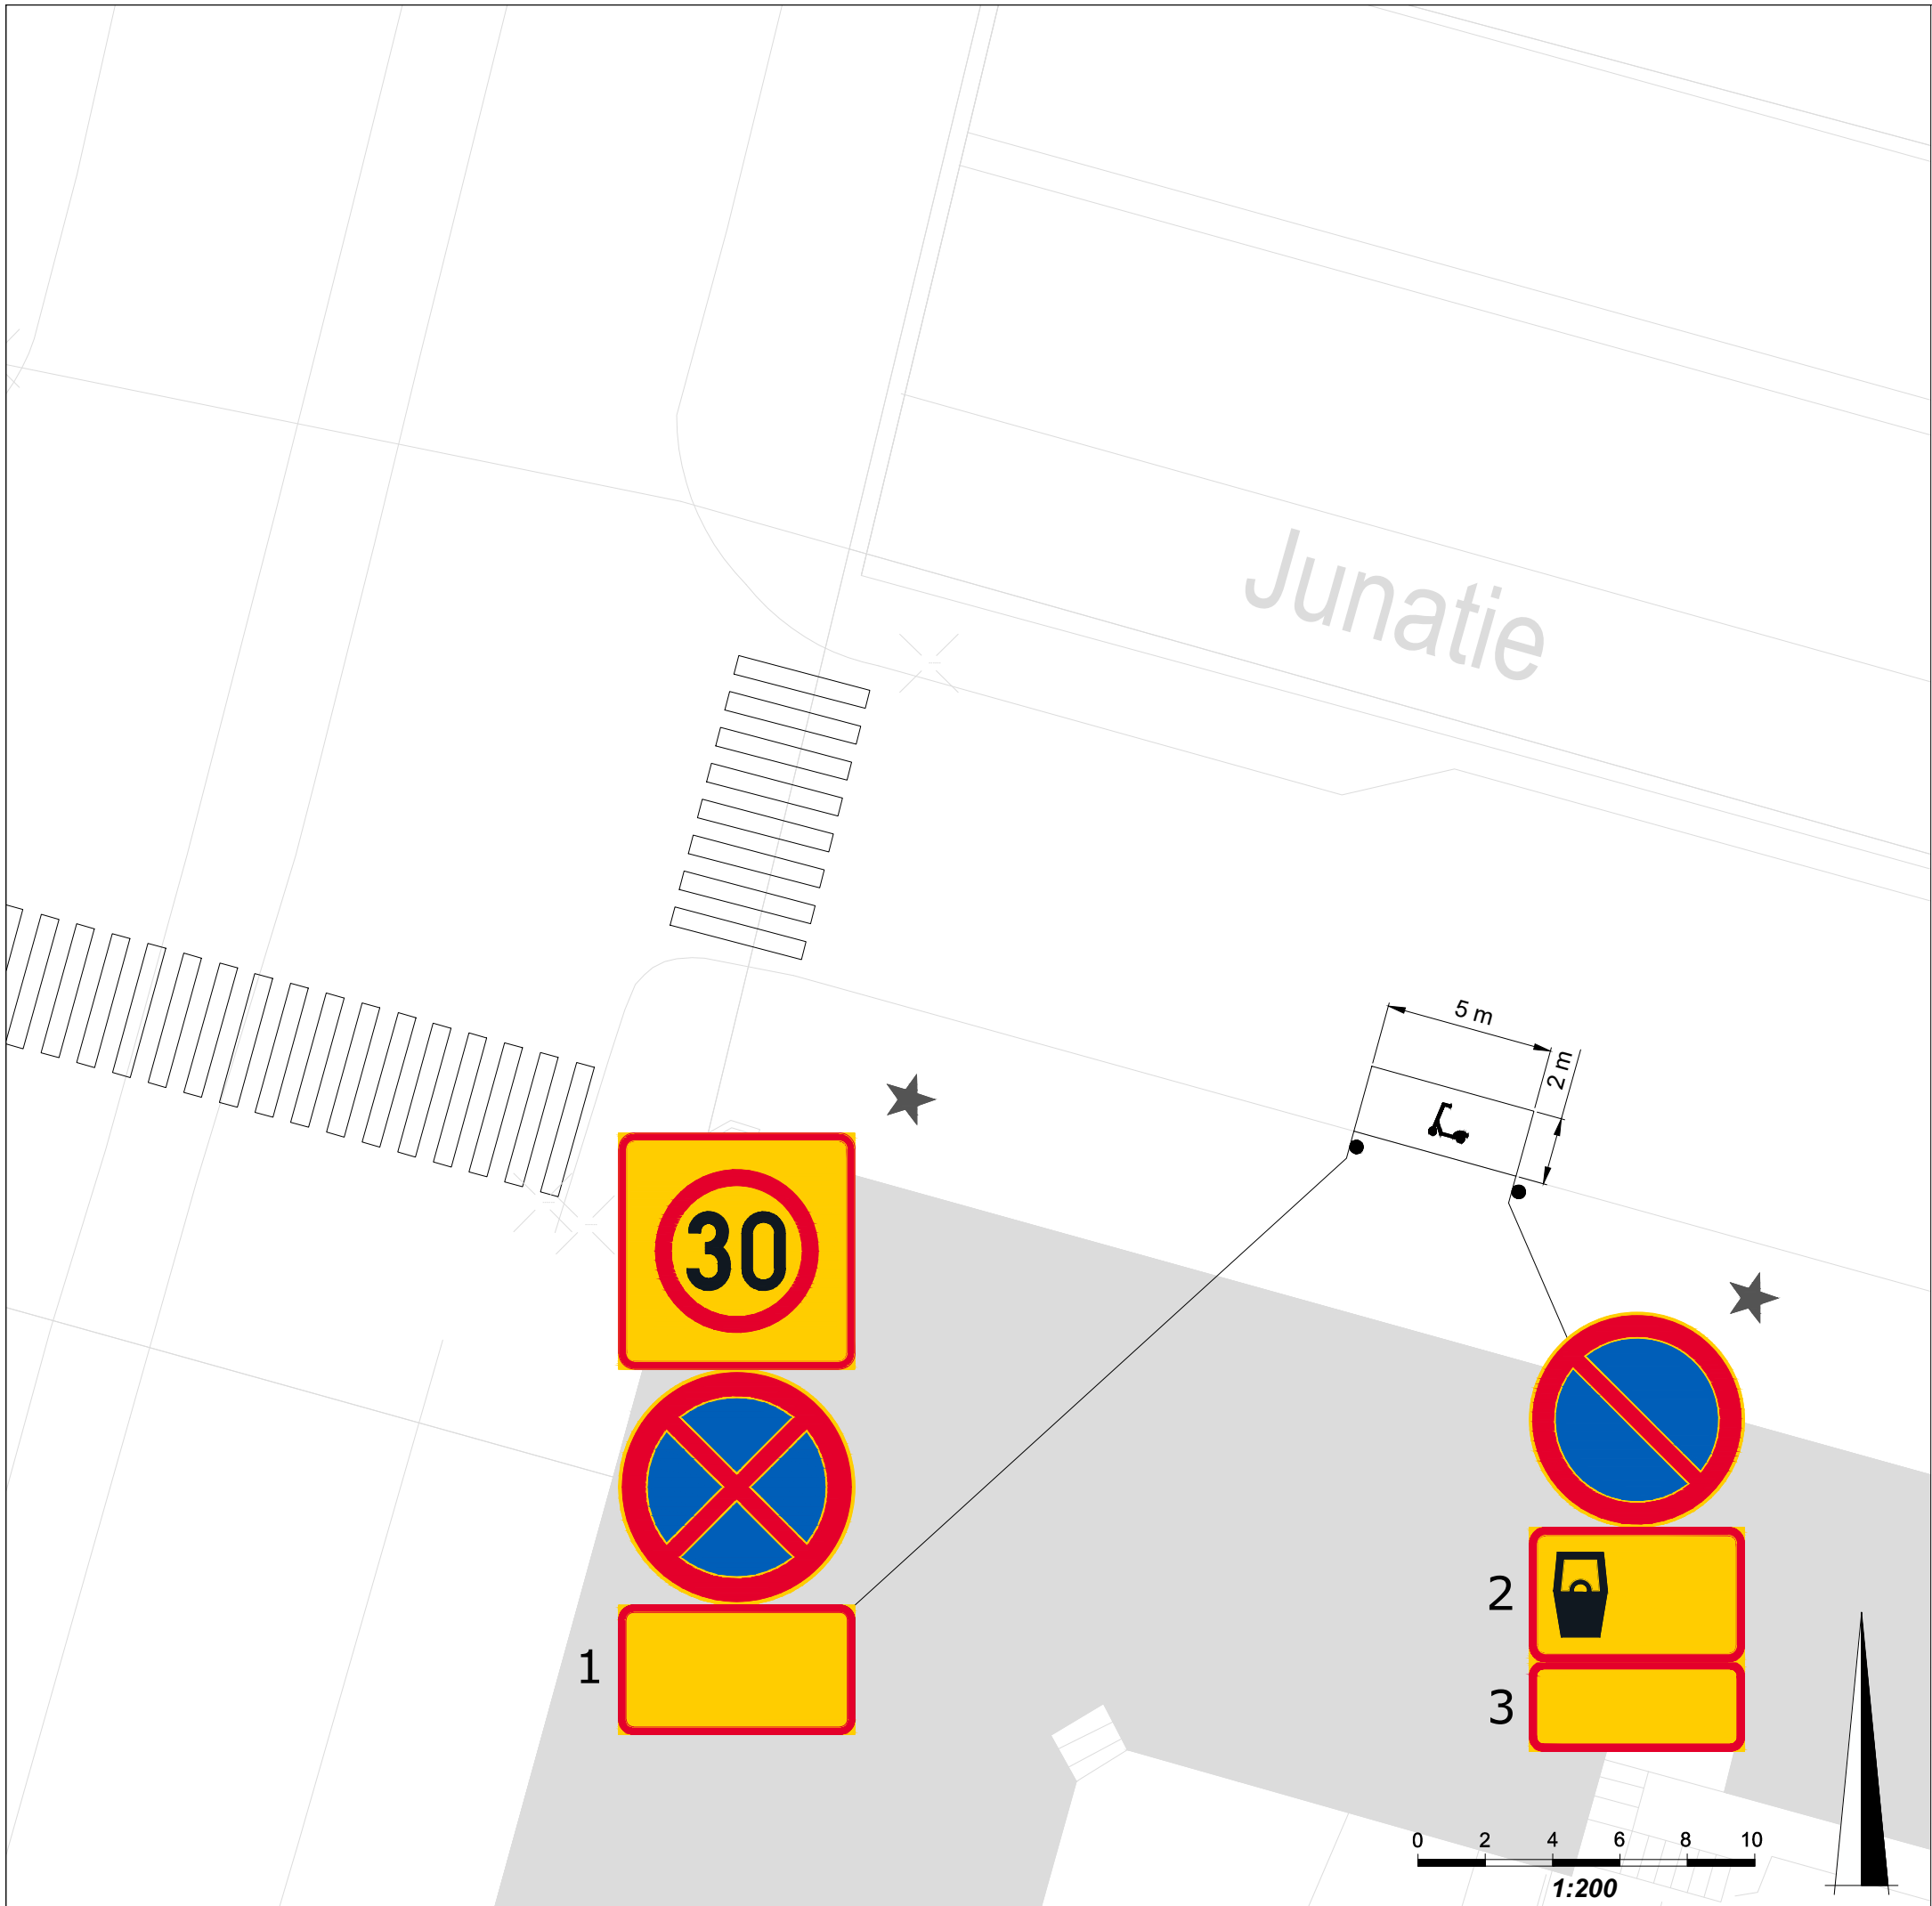


## MIKROLIIKKUMISEN PALVELUJEN PYSÄKÖINTIALUEET SÖRNÄISSÄ

- 1001. Pääskylänkatu 1
- 1002. Kulmavuorenkatu 1
- 1003. Vilhonvuorenkatu 1
- 1006. Käenkuja 2
- 1101. Pengerkatu 23
- 1201. Helsinginkatu 1
- 1202. Helsinginkatu 1a
- 1203. Helsinginkatu 4a
- 1204. Kinaporinkatu 1
- 1206. Helsinginkatu 2a
- 2201. Kinaporinkatu 11

		HYV.	22.03.2024	L. Poskiparta
		TARK.	22.03.2024	S. Lappalainen
		LAAT.	22.03.2024	M. Sirkiä
<b>Helsinki</b> Kaupunkiympäristön toimiala Liikenne- ja katusuunnittelu				
Kaupunginosa 10. Sörnäinen, 11. Kallio, 12. Alppiharju, 22. Vallila				
<b>MIKROLIIKKUMISEN PALVELUJEN PYSÄKÖINTIALUEET SÖRNÄISSÄ</b>				
Liikennejärjestely				
Mittakaava	Diariinro	HEL 2024-003636	Piirustusno	Päiväys
1:3500	Hanke		<b>7602</b>	22.03.2024
	Asemakaava		Tasokoordinaatisto	Muutettu pvm
	Katusuunnitelma		ETRS-GK25	Hyväksyjä
	Käsittelyt		Korkeusjärjestelmä	Tarkastanut
			N2000	Jouni Korhonen
				Laatinut
				Miikka Kulpakko



SELITE

★ Uusi, muutettu tai siirretty liikennemerkki

LISÄKILVET

1 Ei koske kevyitä sähköajoneuvoja tai polkupyöriä  
Gäller ej lätta elfordon eller cyklar

2 9-21

3 Vyöhyke 2in Ei koske P-tunnuksella: Gäller ej med P-tecknet: 1

Kapasiteetti: 15 paikkaa

Kaupunkiympäristön toimiala Liikenne- ja katusuunnittelu

Kaupunginosa 10. Sörnäinen

1001. Pääskylänkatu 1

Liikennejärjestely

Mittakaava	Diagnoosi	HEL 2024-003636	Piirustusno	Päiväys	22.03.2024
1:200	Hanke		7602	Muutettu pvm	
Asemakaava	Käsittelyt		Tasokoordinaatisto ETRS-GK25	Hyväksyjä	Reetta Putkonen
			Korkeusjärjestelmä N2000	Tarkastanut	Jouni Korhonen
				Laatinut	Miikka Kulpakko



SELITE

★ Uusi, muutettu tai siirretty liikennemerkki

LISÄKILVET

1 Ei koske kevyitä sähköajoneuvoja tai polkupyöriä  
Gäller ej lätta elfordon eller cyklar

2 9-21

3 Vyshyke Zon Ei koske P-tunnuksella: Gäller ej med P-tecknet:

Kapaciteetti: 15 paikkaa				
Helsinki		Kaupunkiympäristön toimiala		Liikenne- ja katusuunnittelu
Kaupunginosa 10. Sörnäinen				
1002. Kulmavuorenkatu 1				
Liikennejärjestely				
Mittakaava 1:200	Diäänro HEL 2024-003636	Piirustusno 7602	Päiväys 22.03.2024	
	Hanke		Muutettu pvm	
	Asemakaava	Tasokoordinaatisto ETRS-GK25	Hyväksyjä	Reetta Putkonen
	Käsittelyt	Korkeusjärjestelmä N2000	Tarkastanut	Jouni Korhonen
			Laatinut	Miikka Kulpakko



Kapasiteetti: 30 paikkaa


**Helsinki** Kaupunkiympäristön toimiala Liikenne- ja katusuunnittelu

Kaupunginosa  
10. Sörnäinen

**1003. Vilhonvuorenkatu 1**

Liikennejärjestely

Mittakaava	Diaarinro	HEL 2024-003636	Piirustusnro	Päiväys	22.03.2024
1:200	Hanke		<b>7602</b>	Muutettu pvm	
	Asemakaava		Tasokoordinaatisto	Hyväksyjä	Reetta Putkonen
	Käsittelyt		ETRS-GK25	Tarkastanut	Jouni Korhonen
			Korkeusjärjestelmä	Laatinut	Miikka Kulpakko
			N2000		

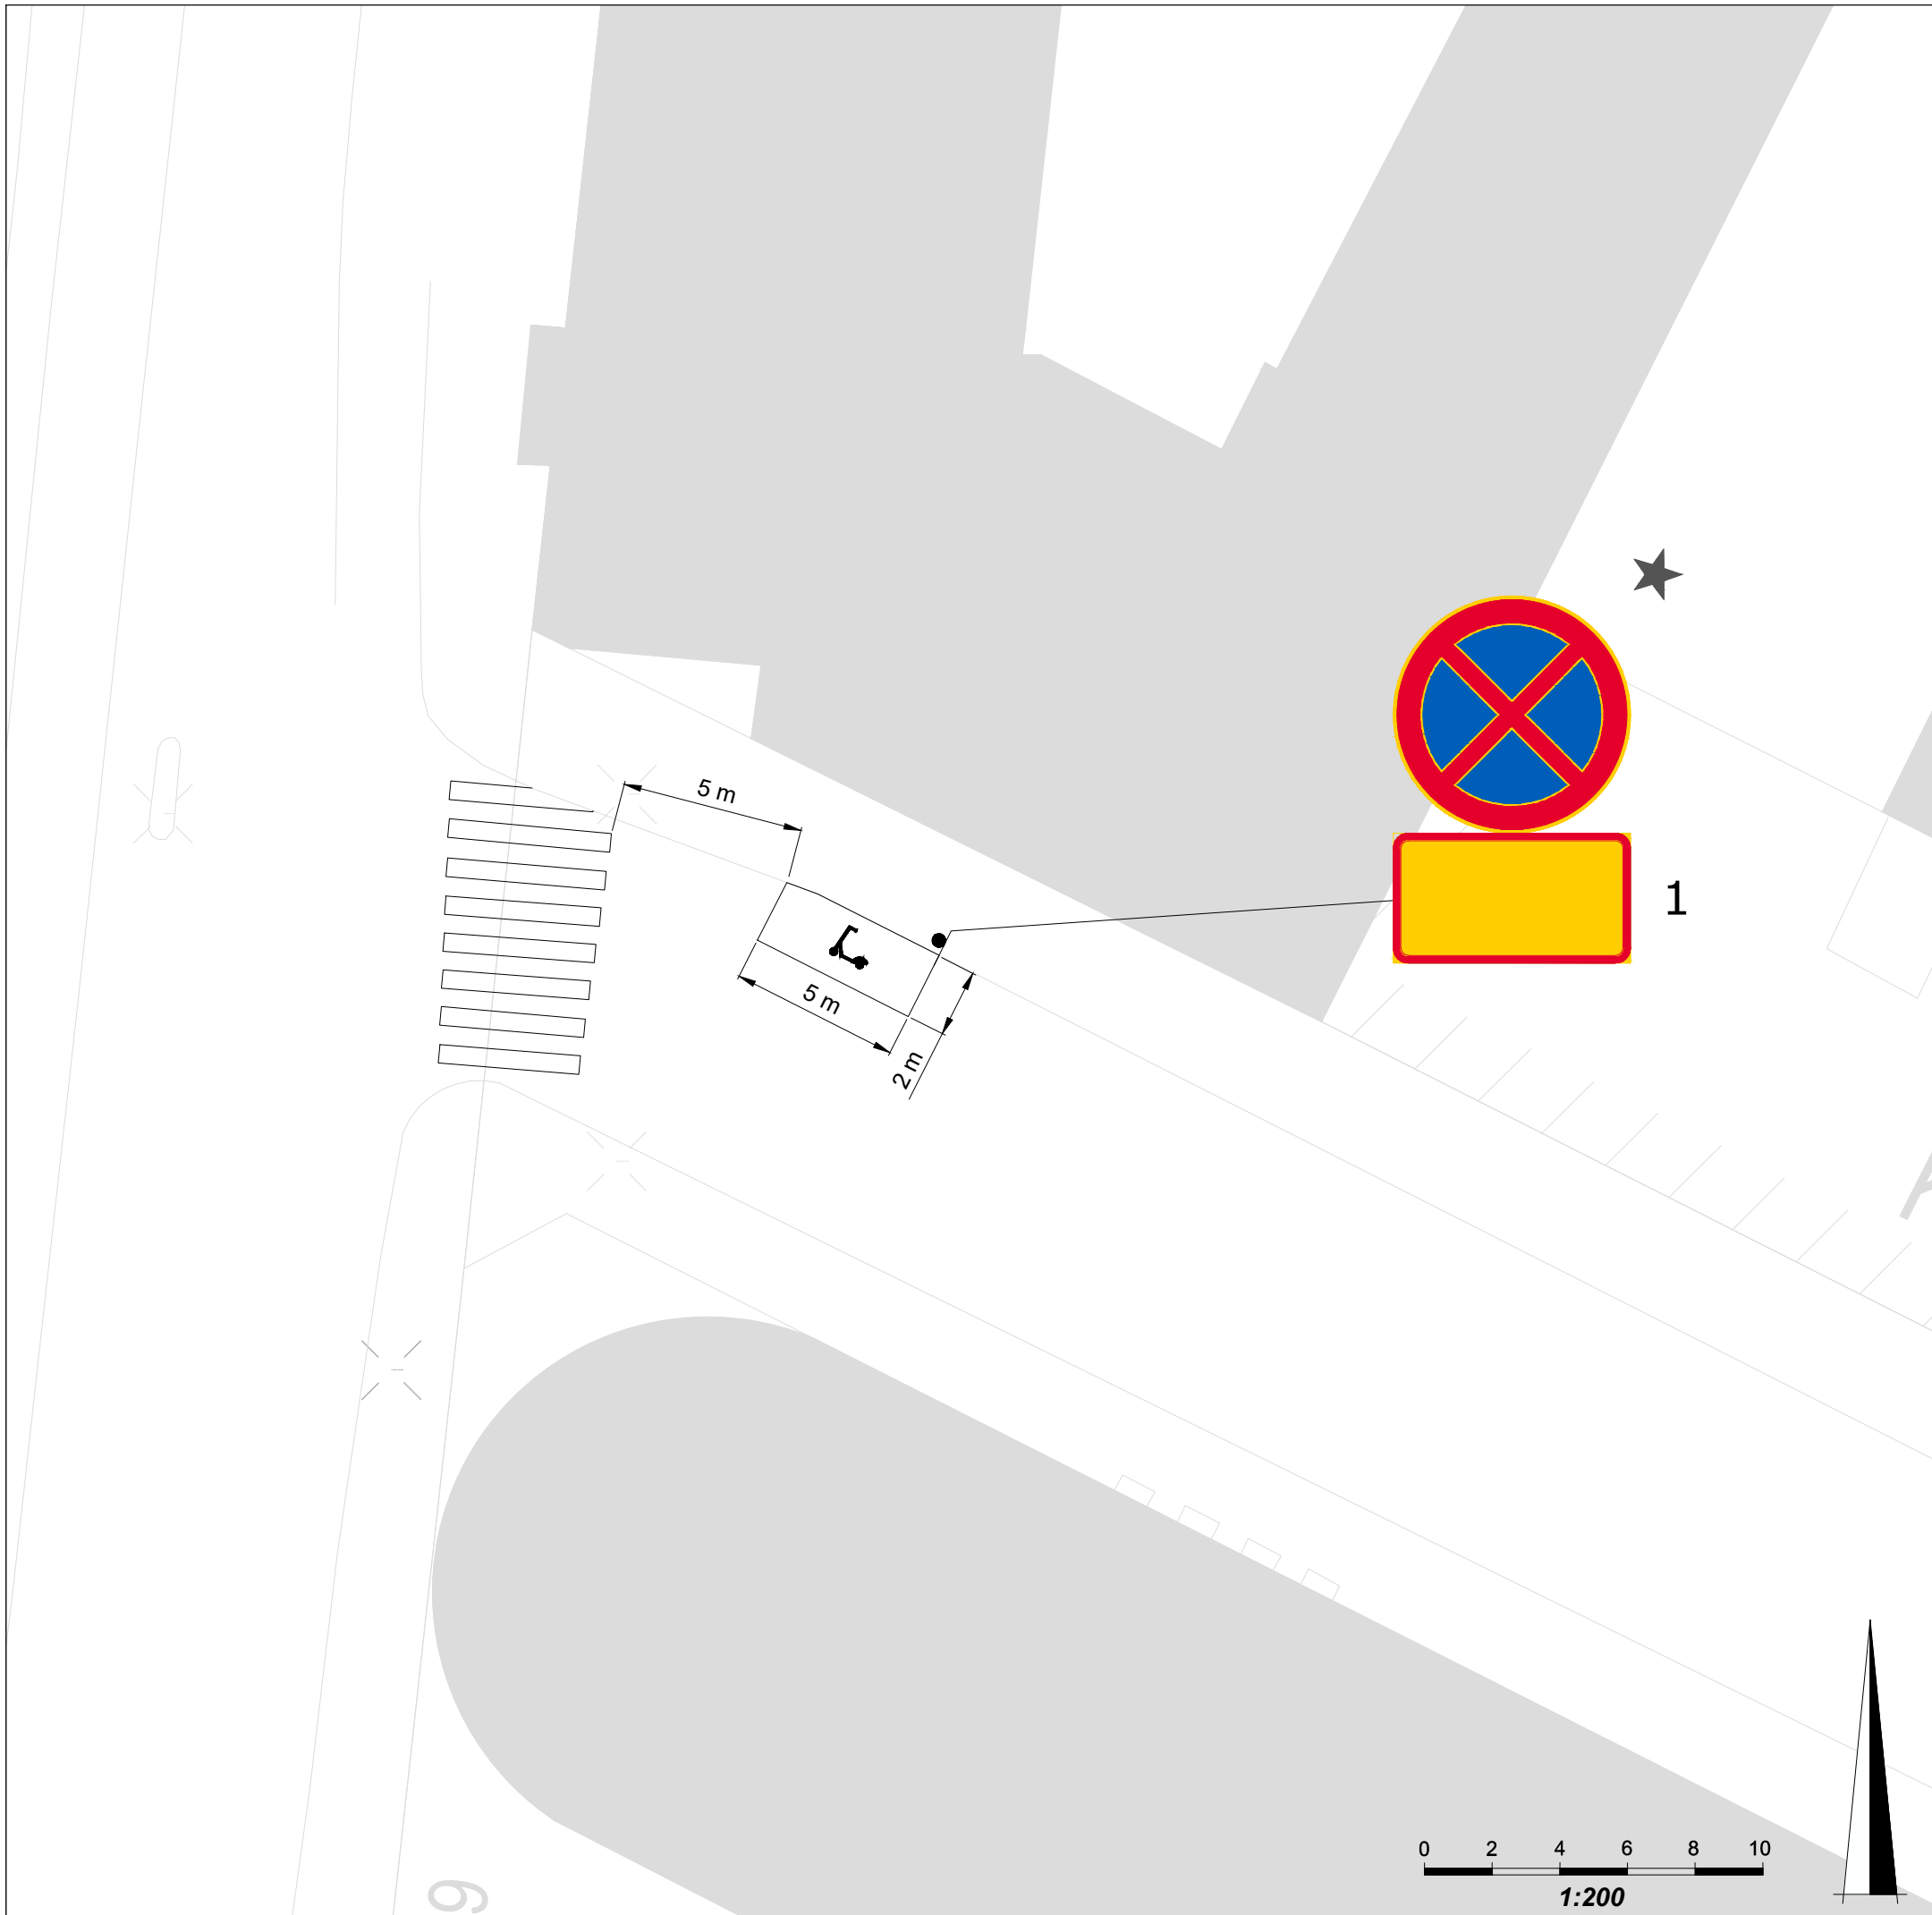

SELITE

★ Uusi, muutettu tai siirretty liikennemerkki

LISÄKILVET

1 Ei koske kevyitä sähköajoneuvoja tai polkupyöriä  
Gäller ej lätta elfordon eller cyklar

Kapasiteetti: 15 paikkaa


Helsinki Kaupunkiympäristön toimiala Liikenne- ja katusuunnittelu


Kaupunginosa  
10. Sörnäinen

**1006. Käenkuja 2**

Liikennejärjestely

Mittakaava	Diäänro	HEL 2024-003636	Piirustusno	Päiväys	22.03.2024
1:200	Hanke		<b>7602</b>	Muutettu pvm	
	Asemakaava		Tasokoordinaatisto	Hyväksyjä	Reetta Putkonen
	Käsittelyt		ETRS-GK25	Tarkastanut	Jouni Korhonen
			Korkeusjärjestelmä	Laatinut	Miikka Kulpakko
			N2000		

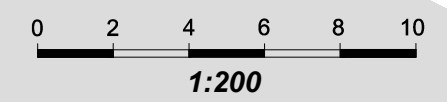

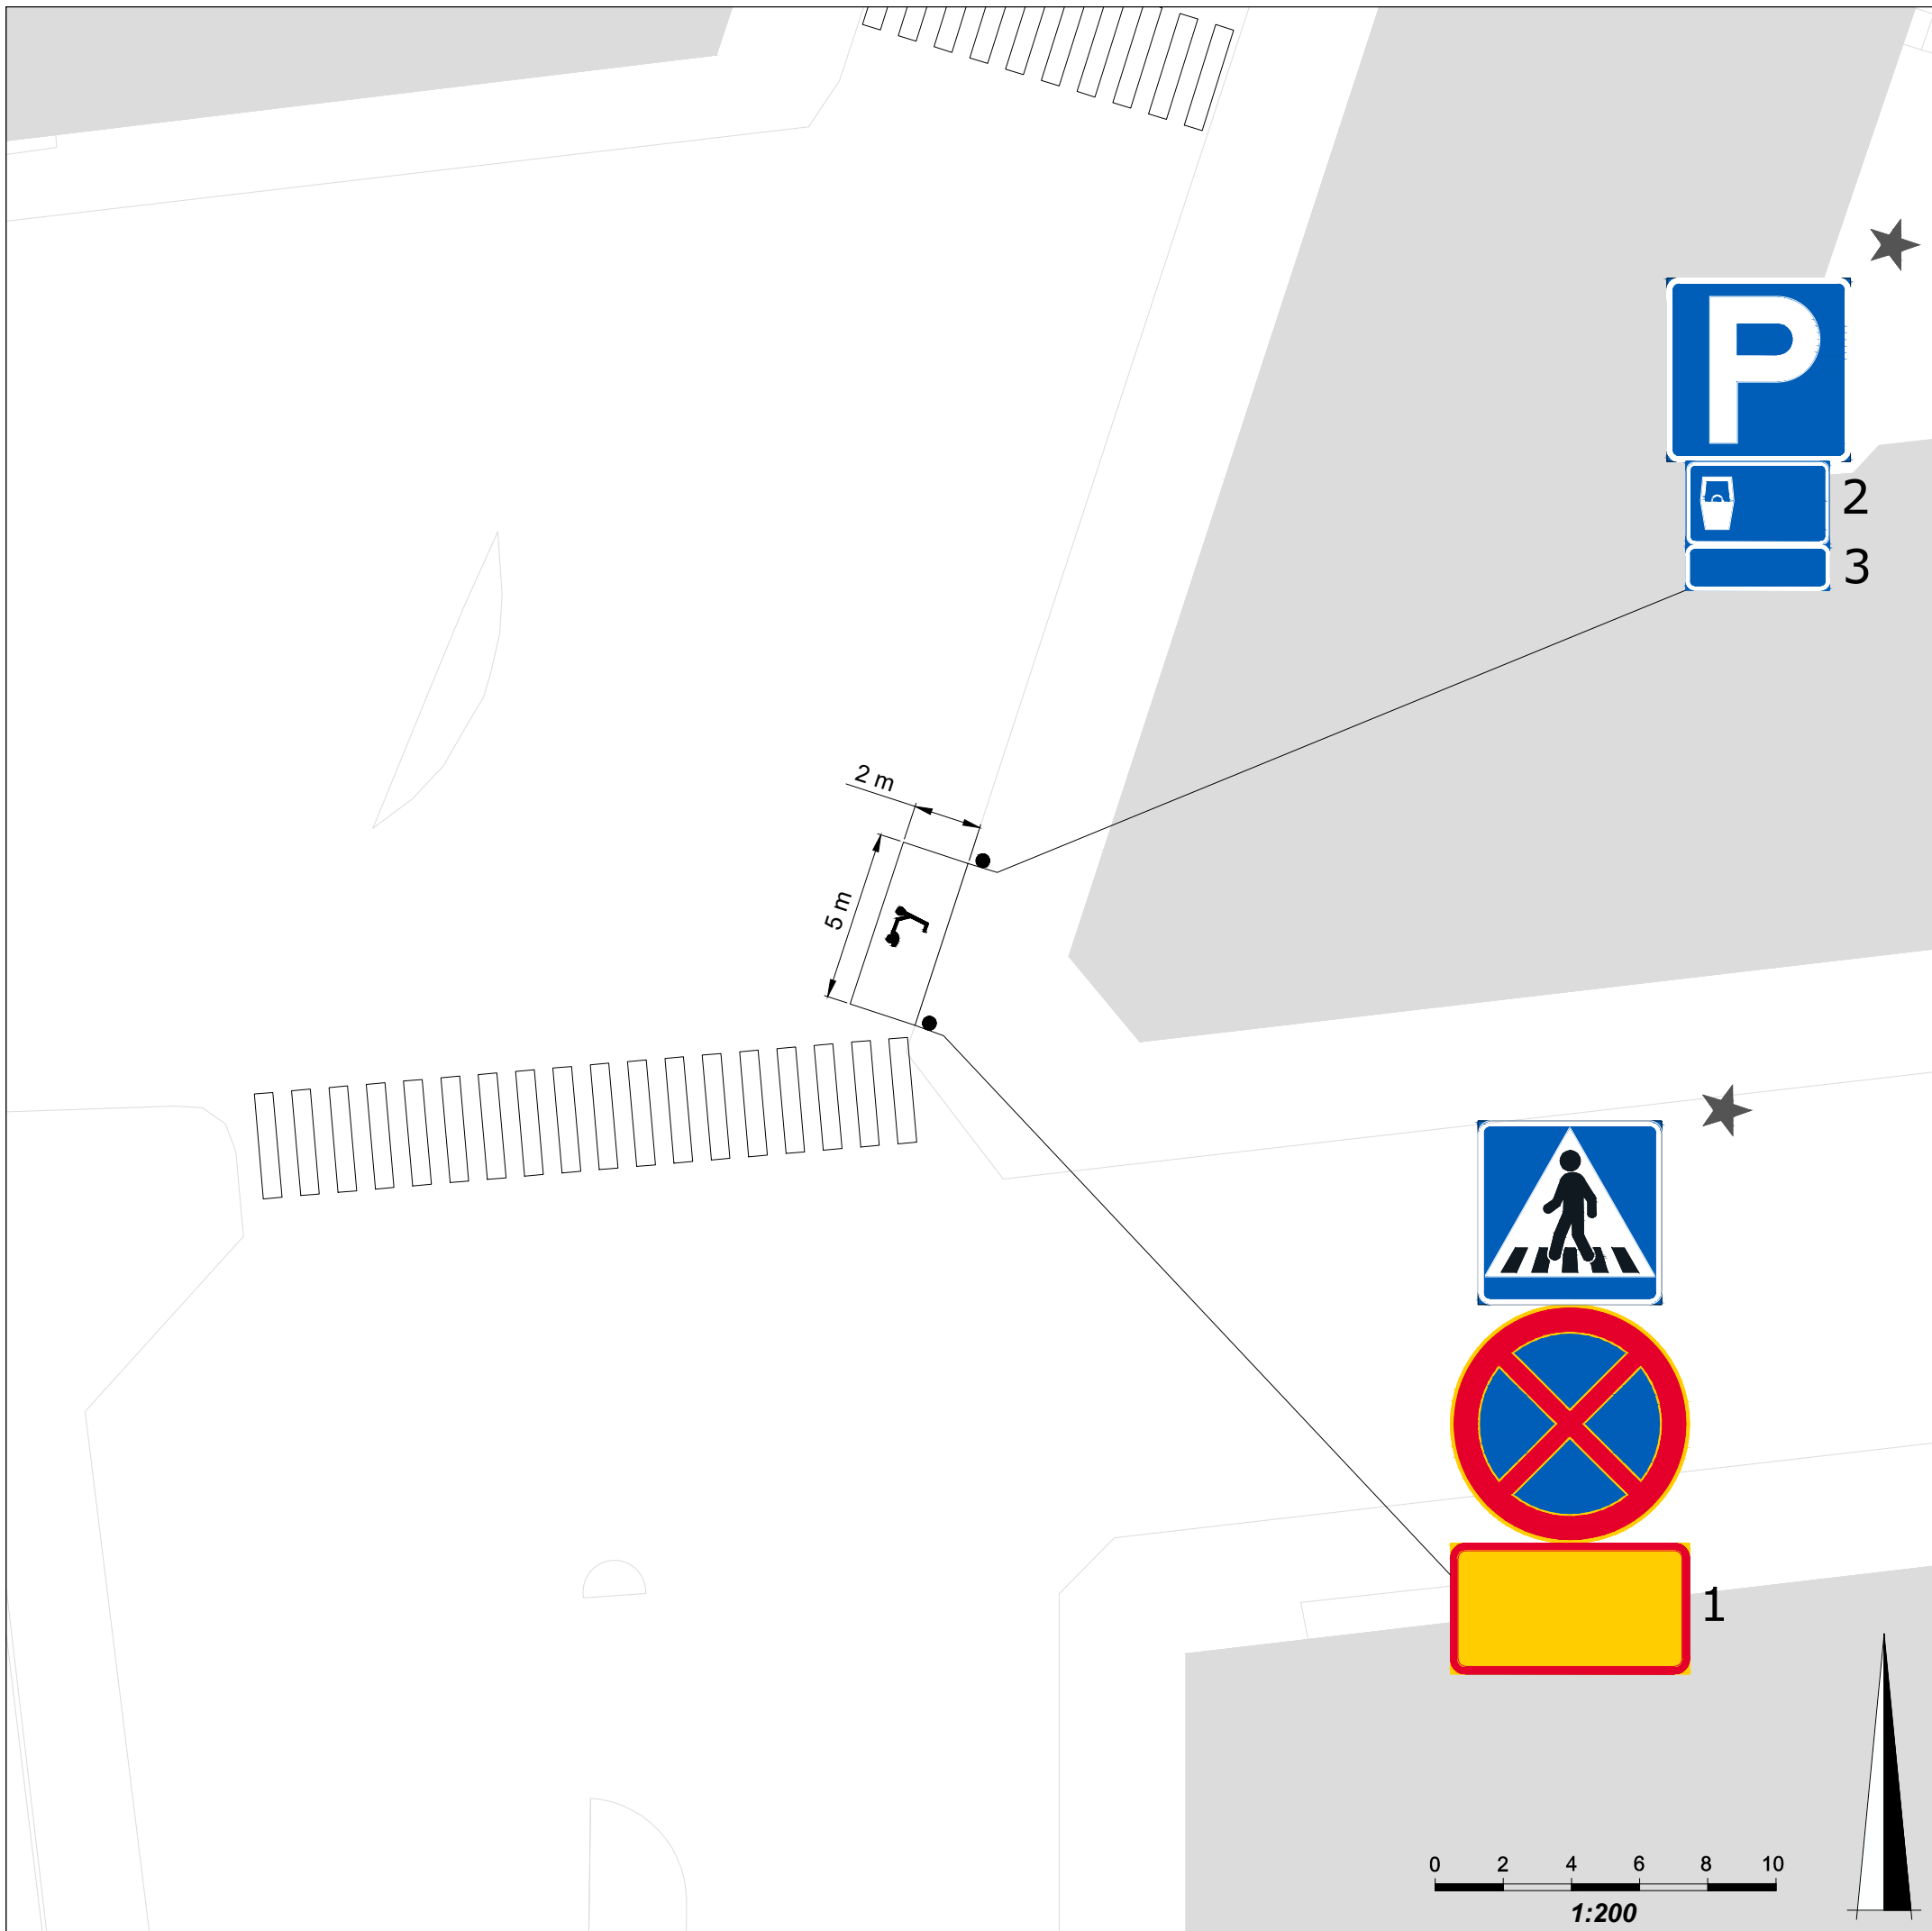

SELITE

★ Uusi, muutettu tai siirretty liikennemerkki

LISÄKILVET

1

2

3

Kapasiteetti: 15 paikkaa


Kaupunkiympäristön toimiala Liikenne- ja katusuunnittelu


Kaupunginosa  
11. Kallio

**1101. Pengerkatu 23**

Liikennejärjestely





Mittakaava 1:200	Diäänro HEL 2024-003636	Piirustusno <b>7602</b>	Päiväys 22.03.2024
Asemakaava	Käsittelyt	Tasokoordinaatisto ETRS-GK25 Korkeusjärjestelmä N2000	Muutettu pvm
		Hyväksyjä Reetta Putkonen	Tarkastanut Jouni Korhonen
		Laatinut Miikka Kulpakko	

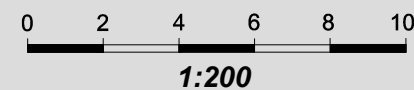

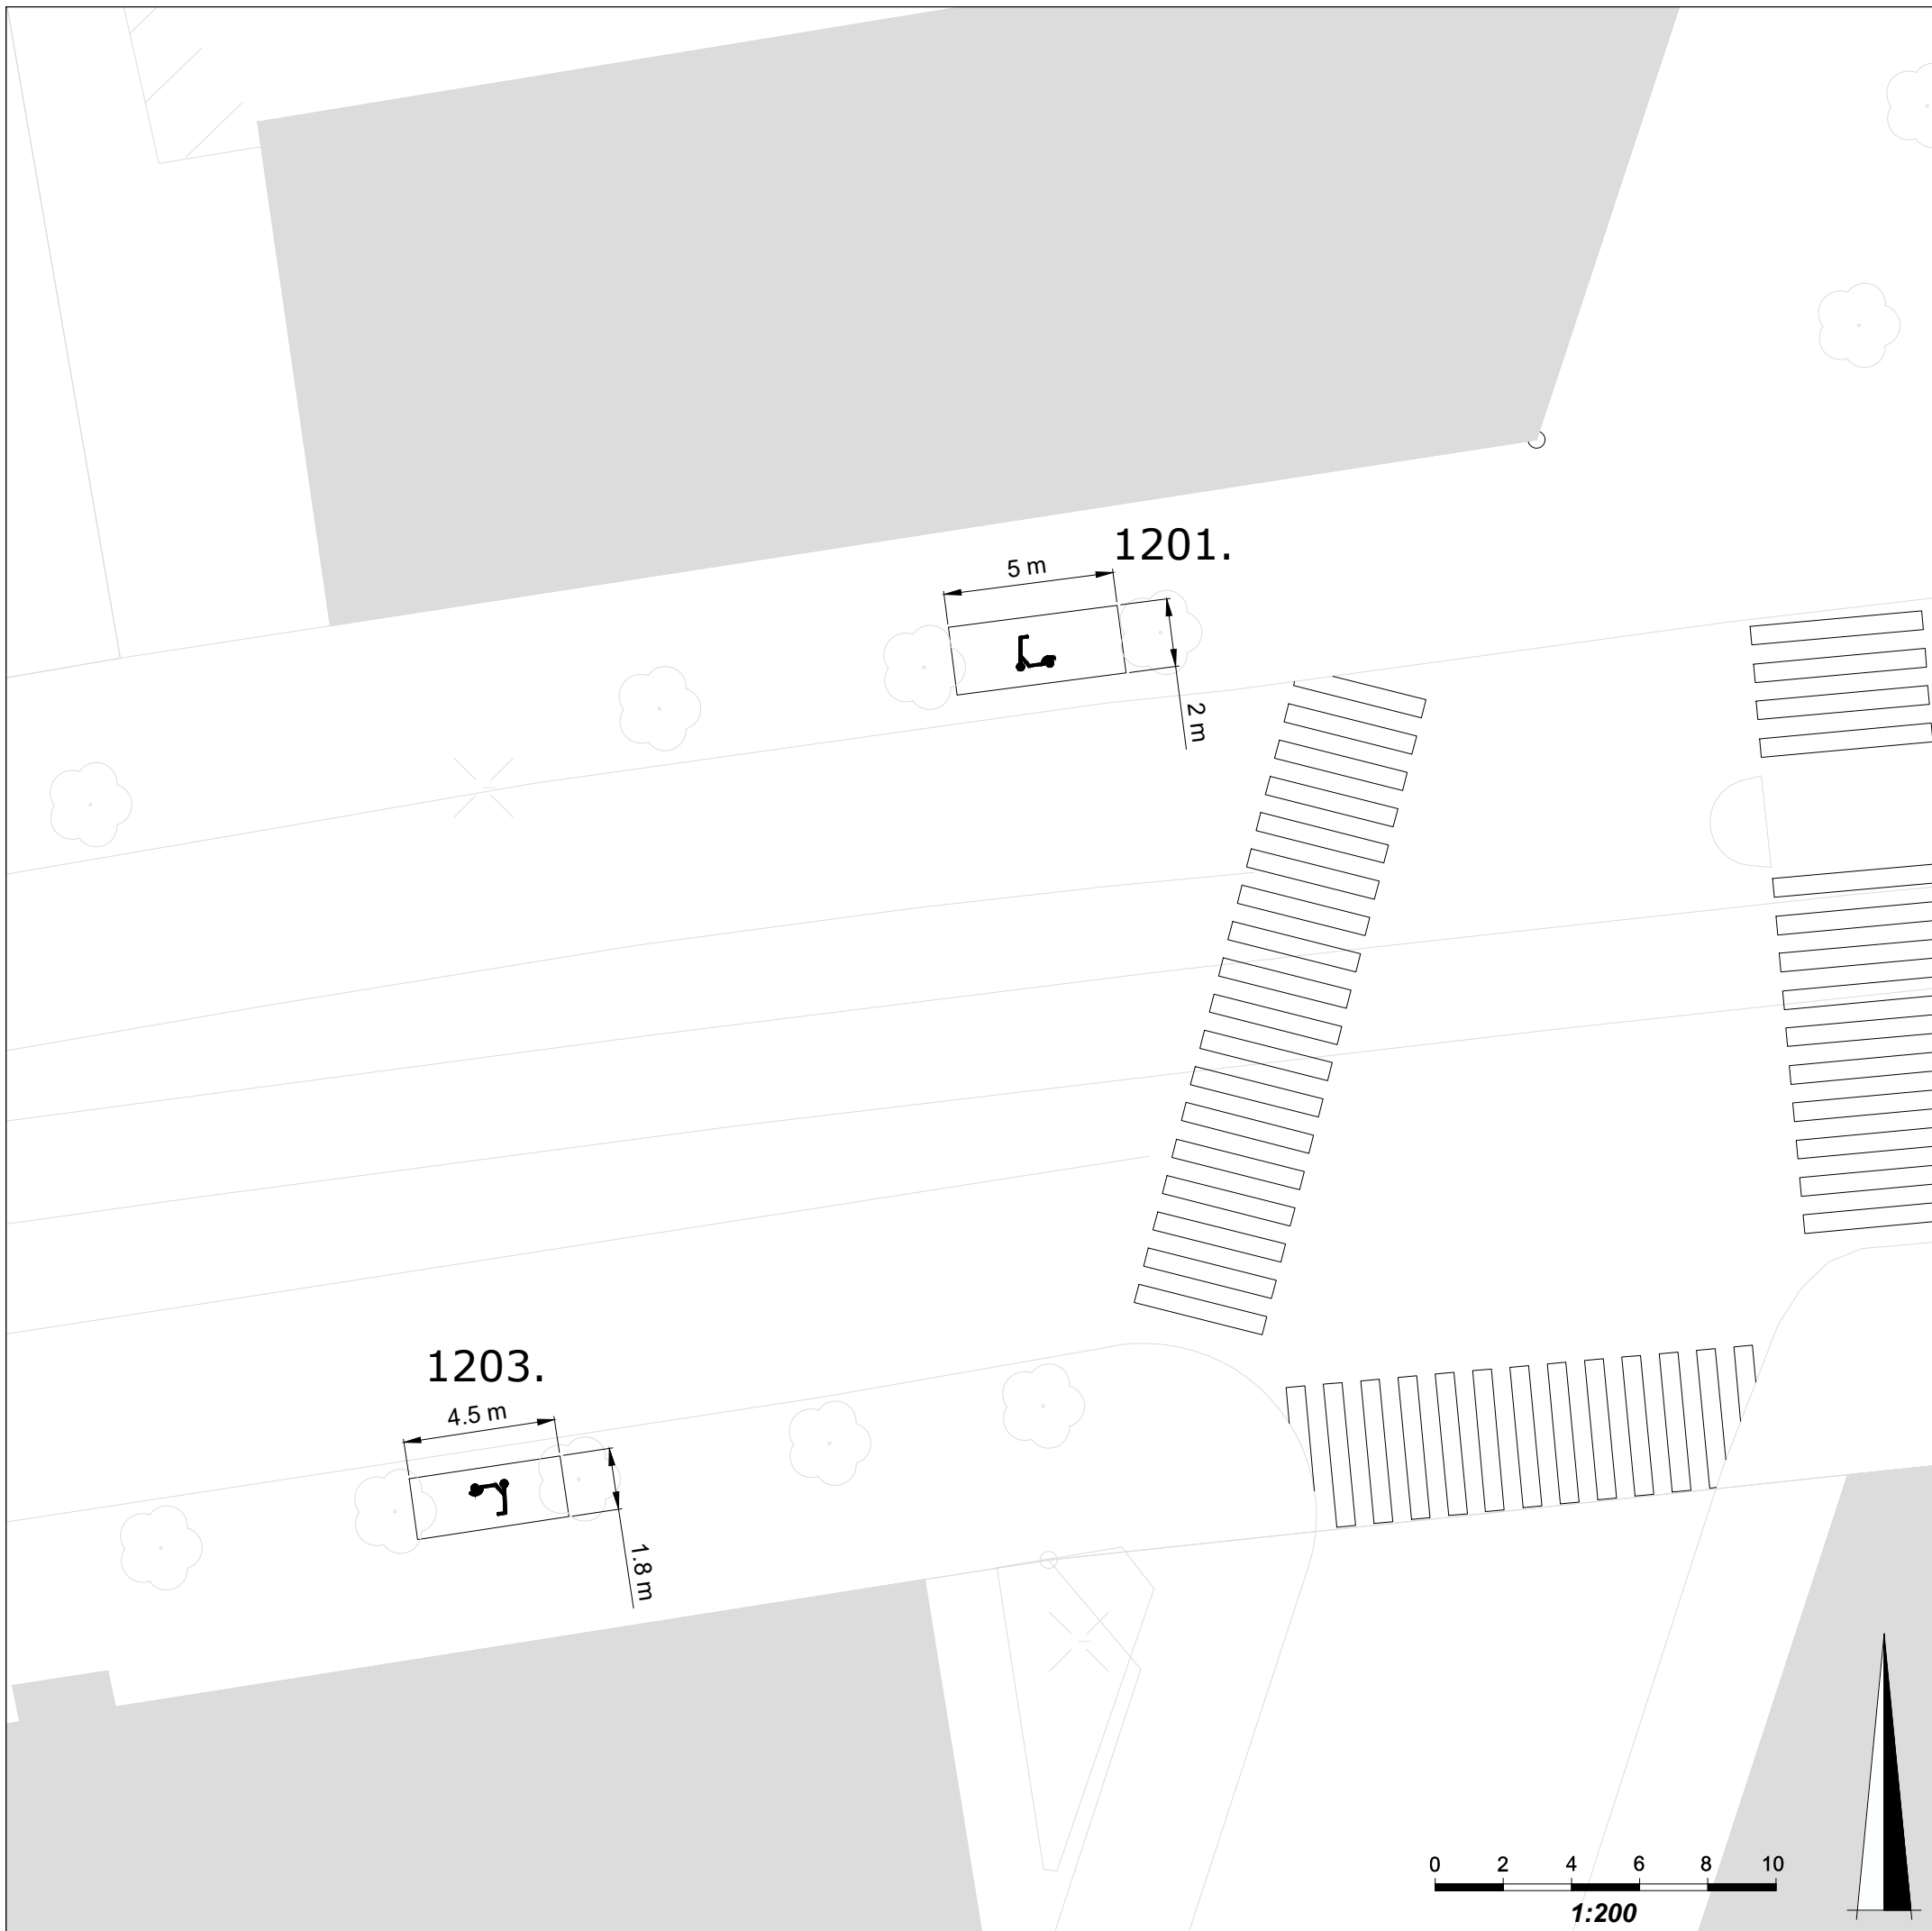

<b>Kapasiteetti:</b> 1201. 15 paikkaa 1203. 13 paikkaa				
<div style="border: 1px solid black; padding: 2px; display: inline-block;">Helsinki</div> Kaupunkiympäristön toimiala    Liikenne- ja katusuunnittelu				
Kaupunginosa 12. Alppiharju				
<b>1201. Helsinginkatu 1</b> <b>1203. Helsinginkatu 4 a</b>				
Liikennejärjestely				
Mittakaava	Diagnoosi	HEL 2024-003636	Piirustusno	Päiväys
1:200	Hanke		<b>7602</b>	22.03.2024
	Asemakaava		Tasokoordinaatio	Muutettu pvm
	Käsitellyt		ETRS-GK25	Hyväksyjä
			Korkeusjärjestelmä	Tarkastanut
			N2000	Jouni Korhonen
				Laatinut
				Miikka Kulpakko

# Sörnäisten metroasema

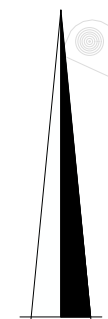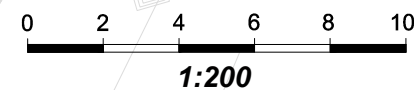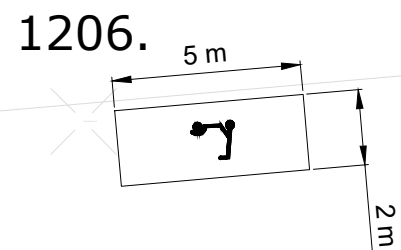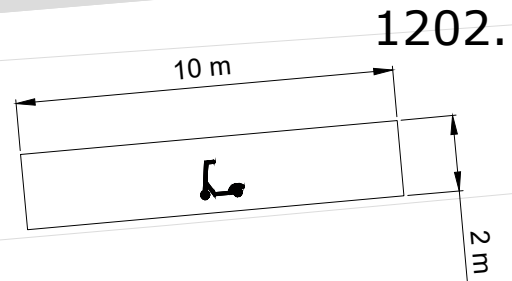

Kapasiteetti  
1202. 30 paikkaa  
1206. 15 paikkaa

**Helsinki** Kaupunkiympäristön toimiala Liikenne- ja katusuunnittelu


Kaupunginosa  
12. Alppiharju

**1202. Helsinginkatu 1a**  
**1206. Helsinginkatu 2a**

Liikennejärjestely

Mittakaava	Diaarinro	HEL 2024-003636	Piirustusnro	Päiväys	22.03.2024
1:200	Hanke		<b>7602</b>	Muutettu pvm	
	Asemakaava		Tasokoordinaatisto	Hyväksyjä	Reetta Putkonen
	Käsittelyt		ETRS-GK25	Tarkastanut	Jouni Korhonen
			Korkeusjärjestelmä	Laatinut	Miikka Kulpakko
			N2000		



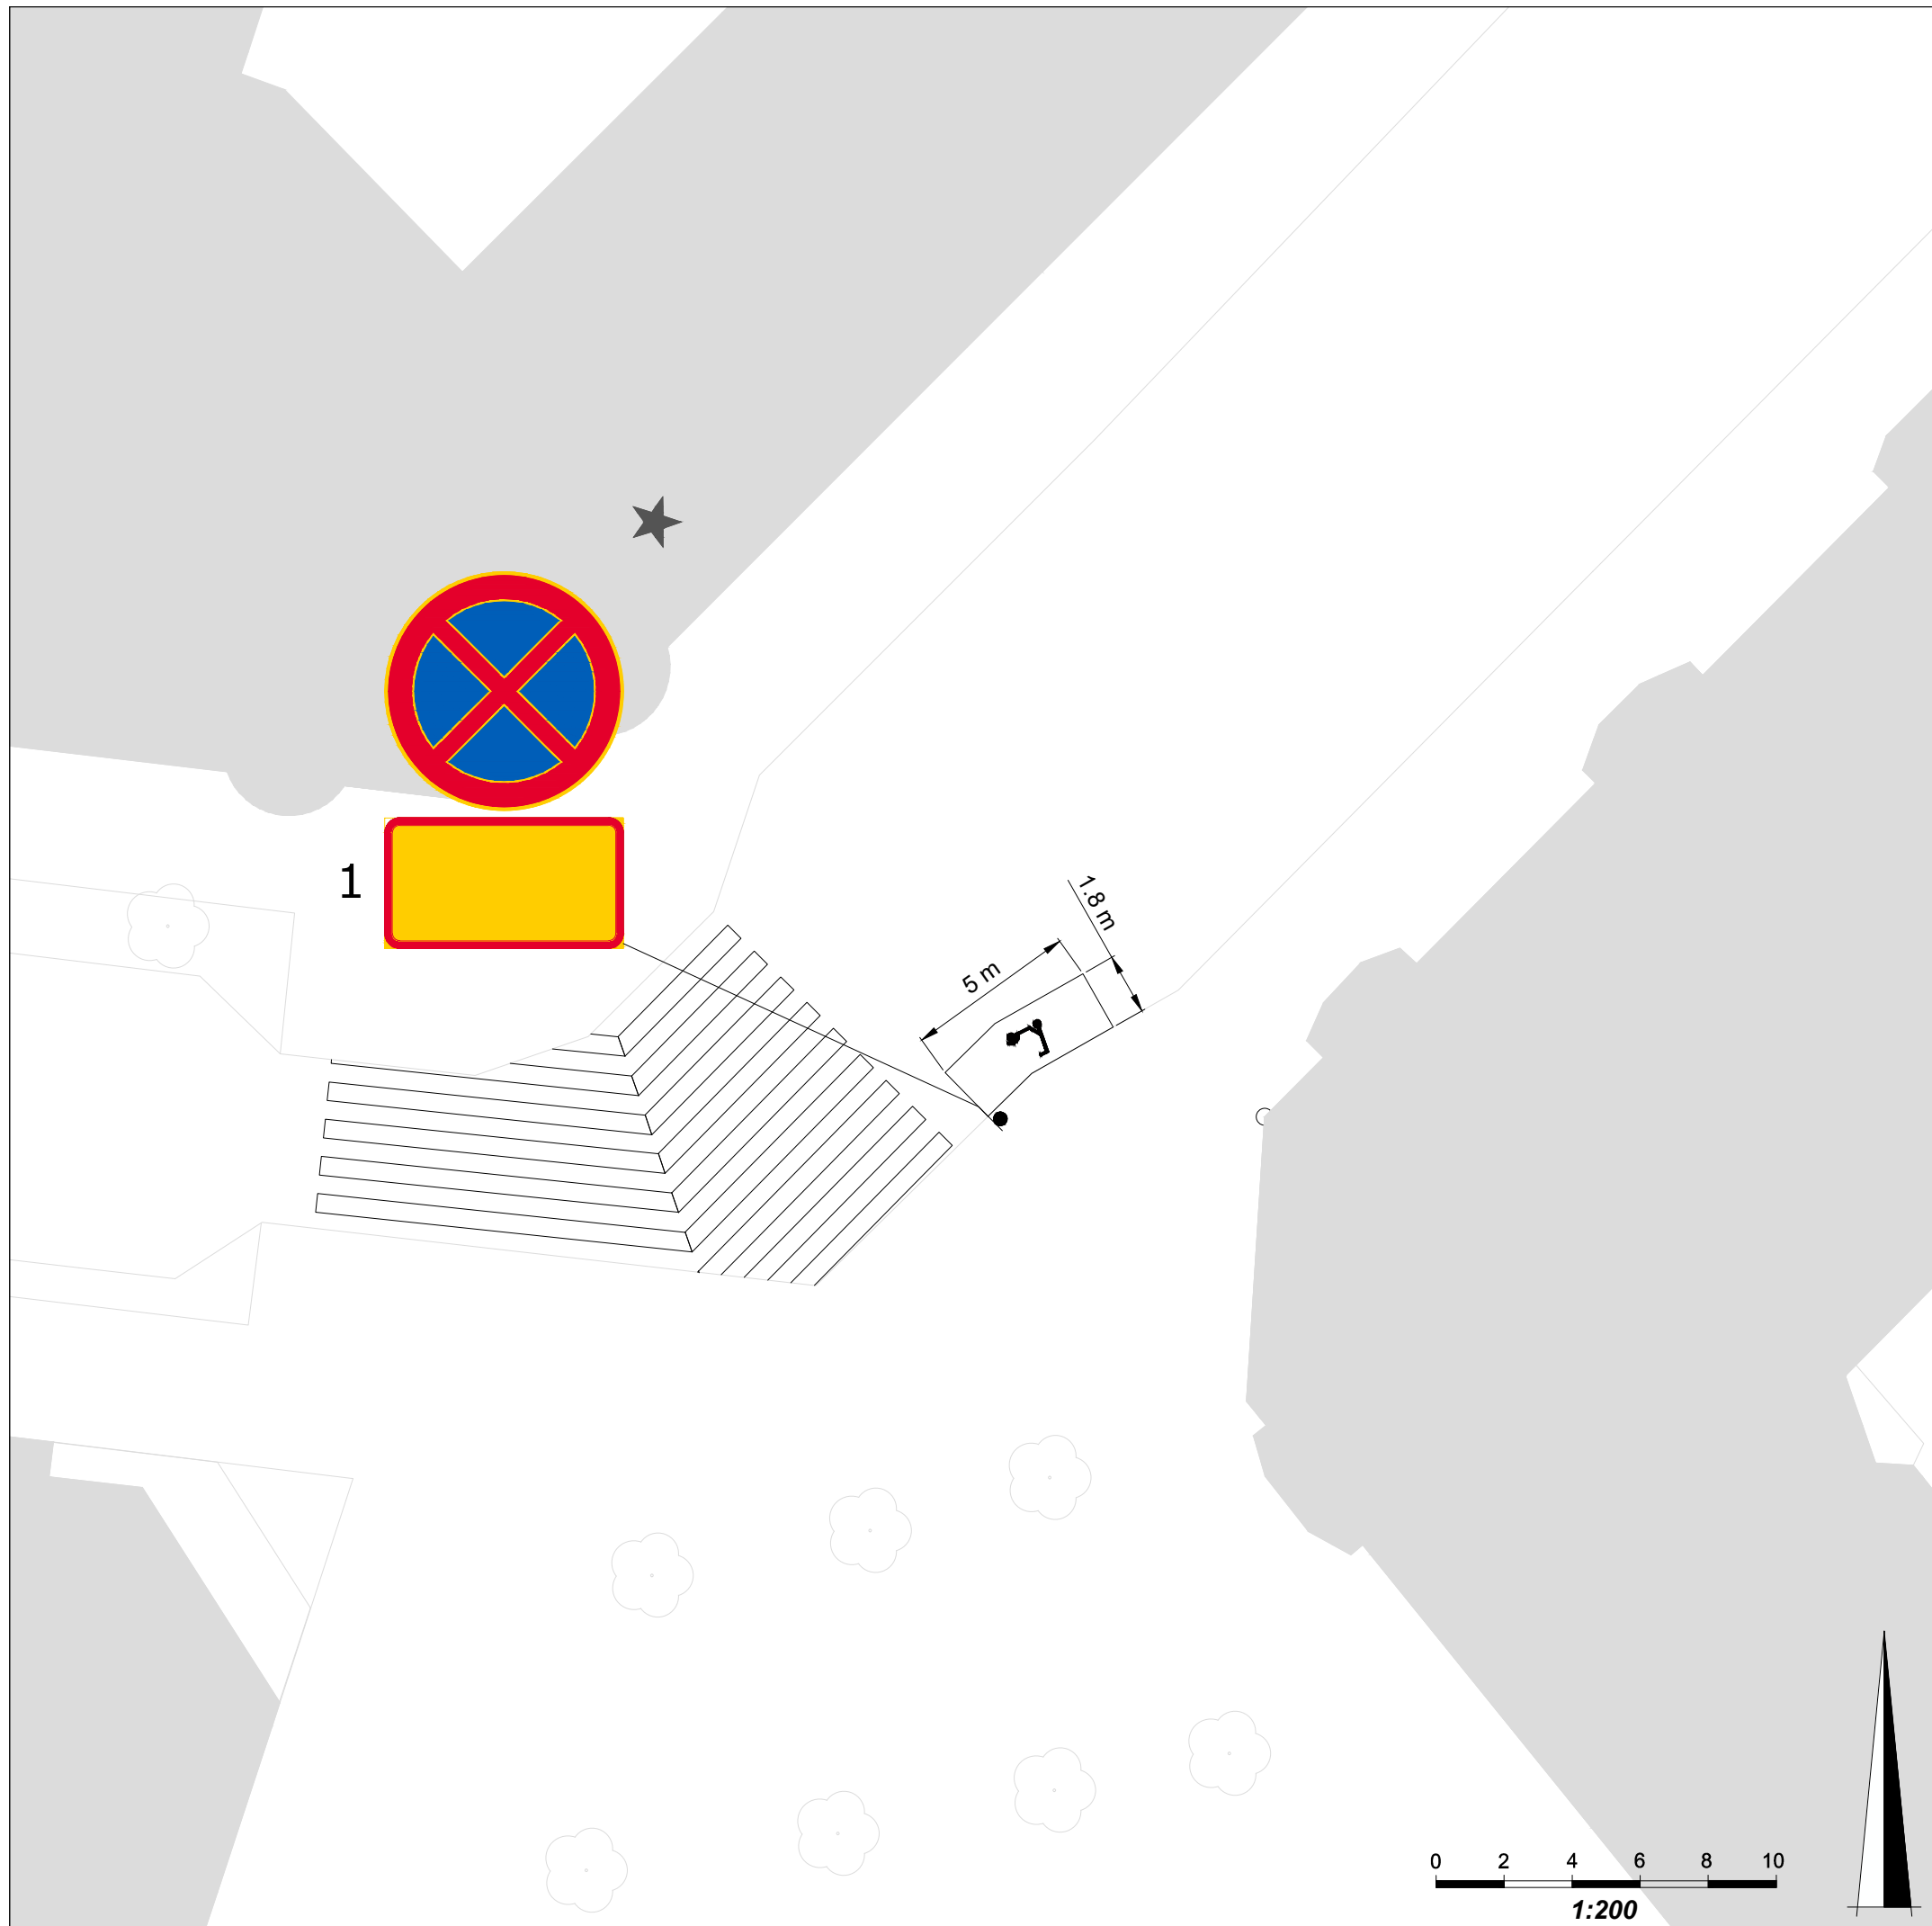

SELITE

★ Uusi, muutettu tai siirretty liikennemerkki

LISÄKILVET

1 Ei koske kevyitä sähköajoneuvoja tai polkupyöriä  
Gäller ej lätta elfordon eller cyklar

Kapasiteetti: 15 paikkaa



Helsinki Kaupunkiympäristön toimiala Liikenne- ja katusuunnittelu


Kaupunginosa  
12. Alppiharju

**1204. Kinaporinkatu 1**

Liikennejärjestely

Mittakaava	Diaännro	HEL 2024-003636	Piirustusnro	Päiväys	22.03.2024
1:200	Hanke		<b>7602</b>	Muutettu pvm	
	Asemakaava		Tasokoordinaatisto	Hyväksyjä	Reetta Putkonen
	Käsitellyt		ETRS-GK25	Tarkastanut	Jouni Korhonen
			Korkeusjärjestelmä	Laatinut	Miikka Kulpakko
			N2000		

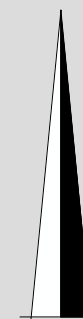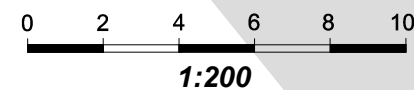

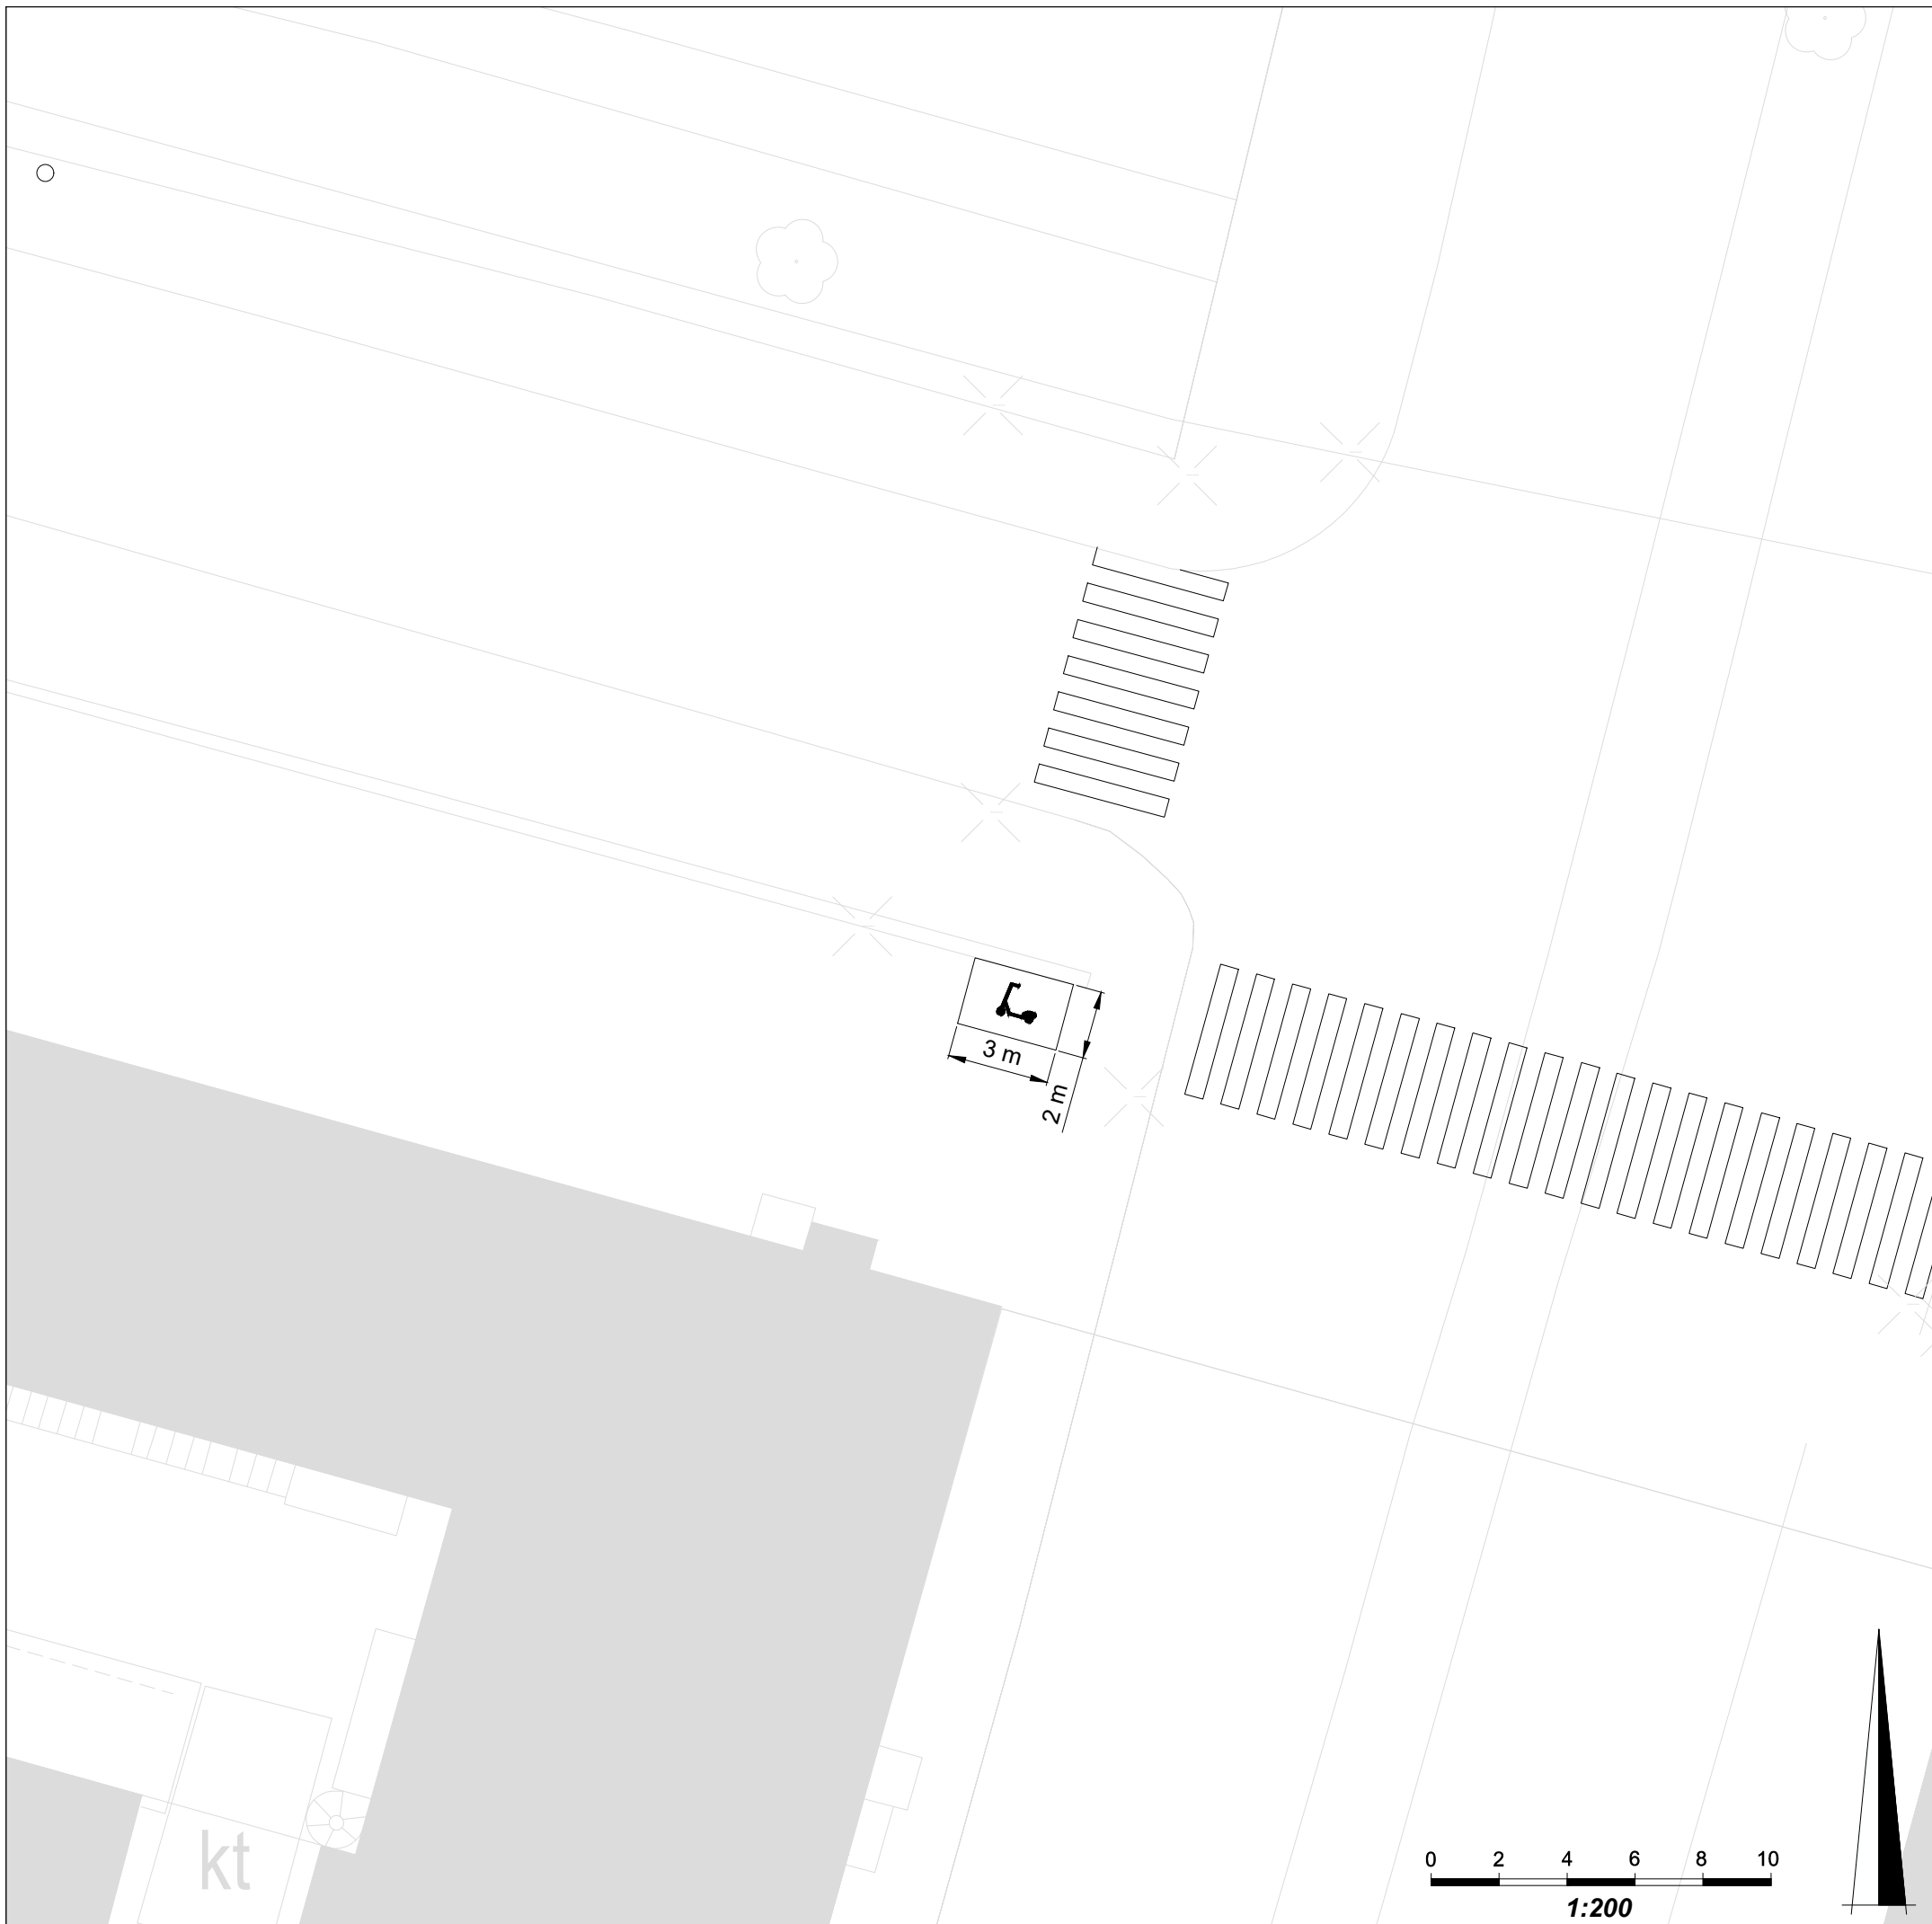

Kapaciteetti: 9 paikkaa				
Helsinki		Kaupunkiympäristön toimiala	Liikenne- ja katusuunnittelu	
Kaupunginosa 22. Vallila				
<b>2201. Kinaporinkatu 11</b>				
Liikennejärjestely				
Mittakaava	Diagnoosi	HEL 2024-003636	Piirustusno	Päiväys
1:200	Hanke		<b>7602</b>	22.03.2024
	Asemakaava		Tasokoordinaatisto	Hyväksyjä
	Käsittelyt		ETRS-GK25	Reetta Putkonen
			Korkeusjärjestelmä	Tarkastanut
			N2000	Jouni Korhonen
				Laatinut
				Miikka Kulpakko