
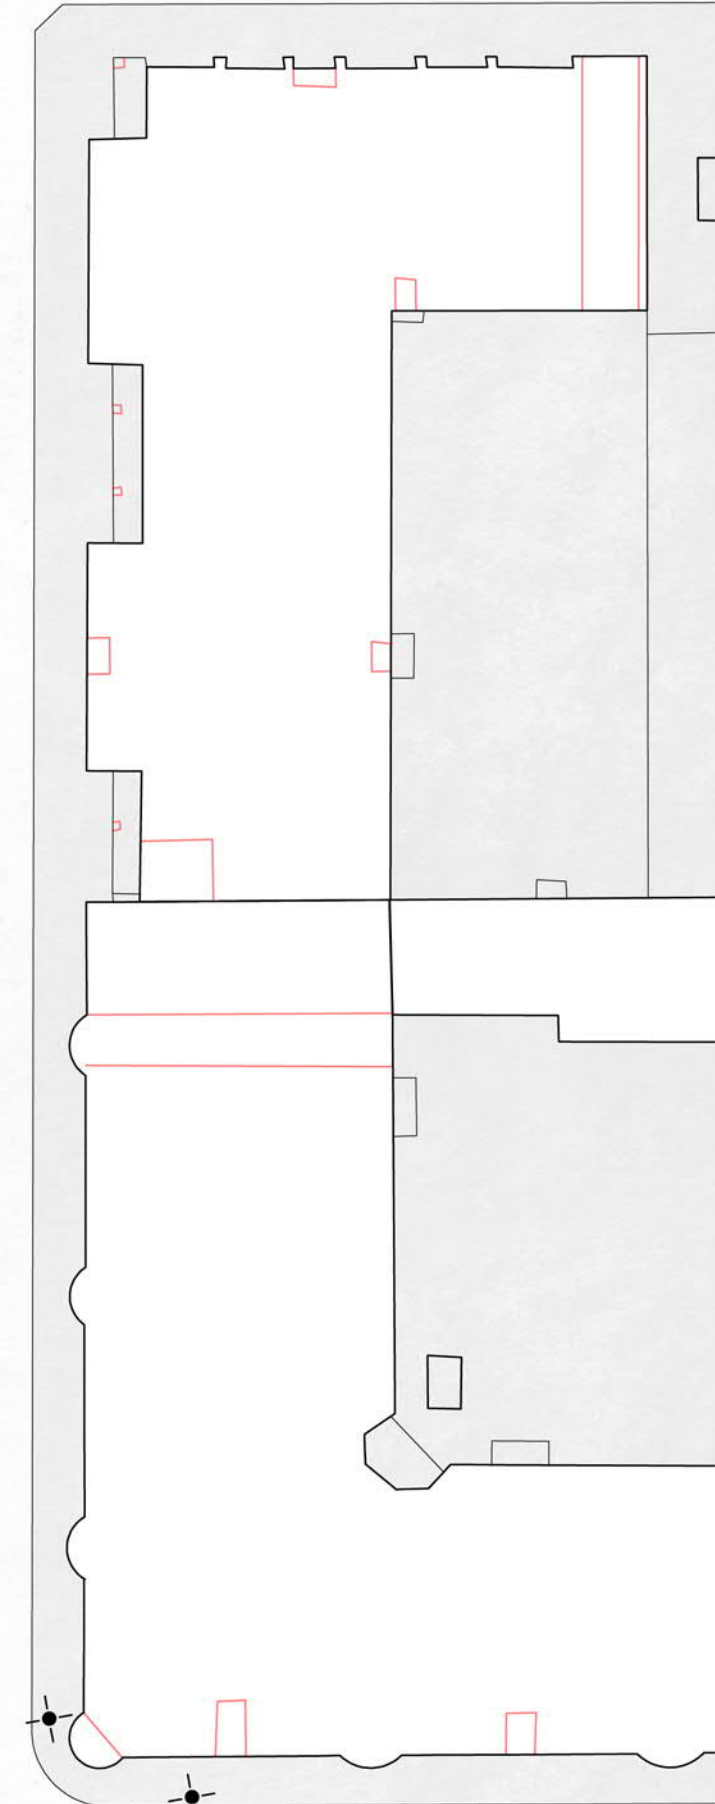


KAARTIN LASARETTI

KORTTELIPIHA

YLEISSUUNNITELMA 31.10.2022

MASU PLANNING

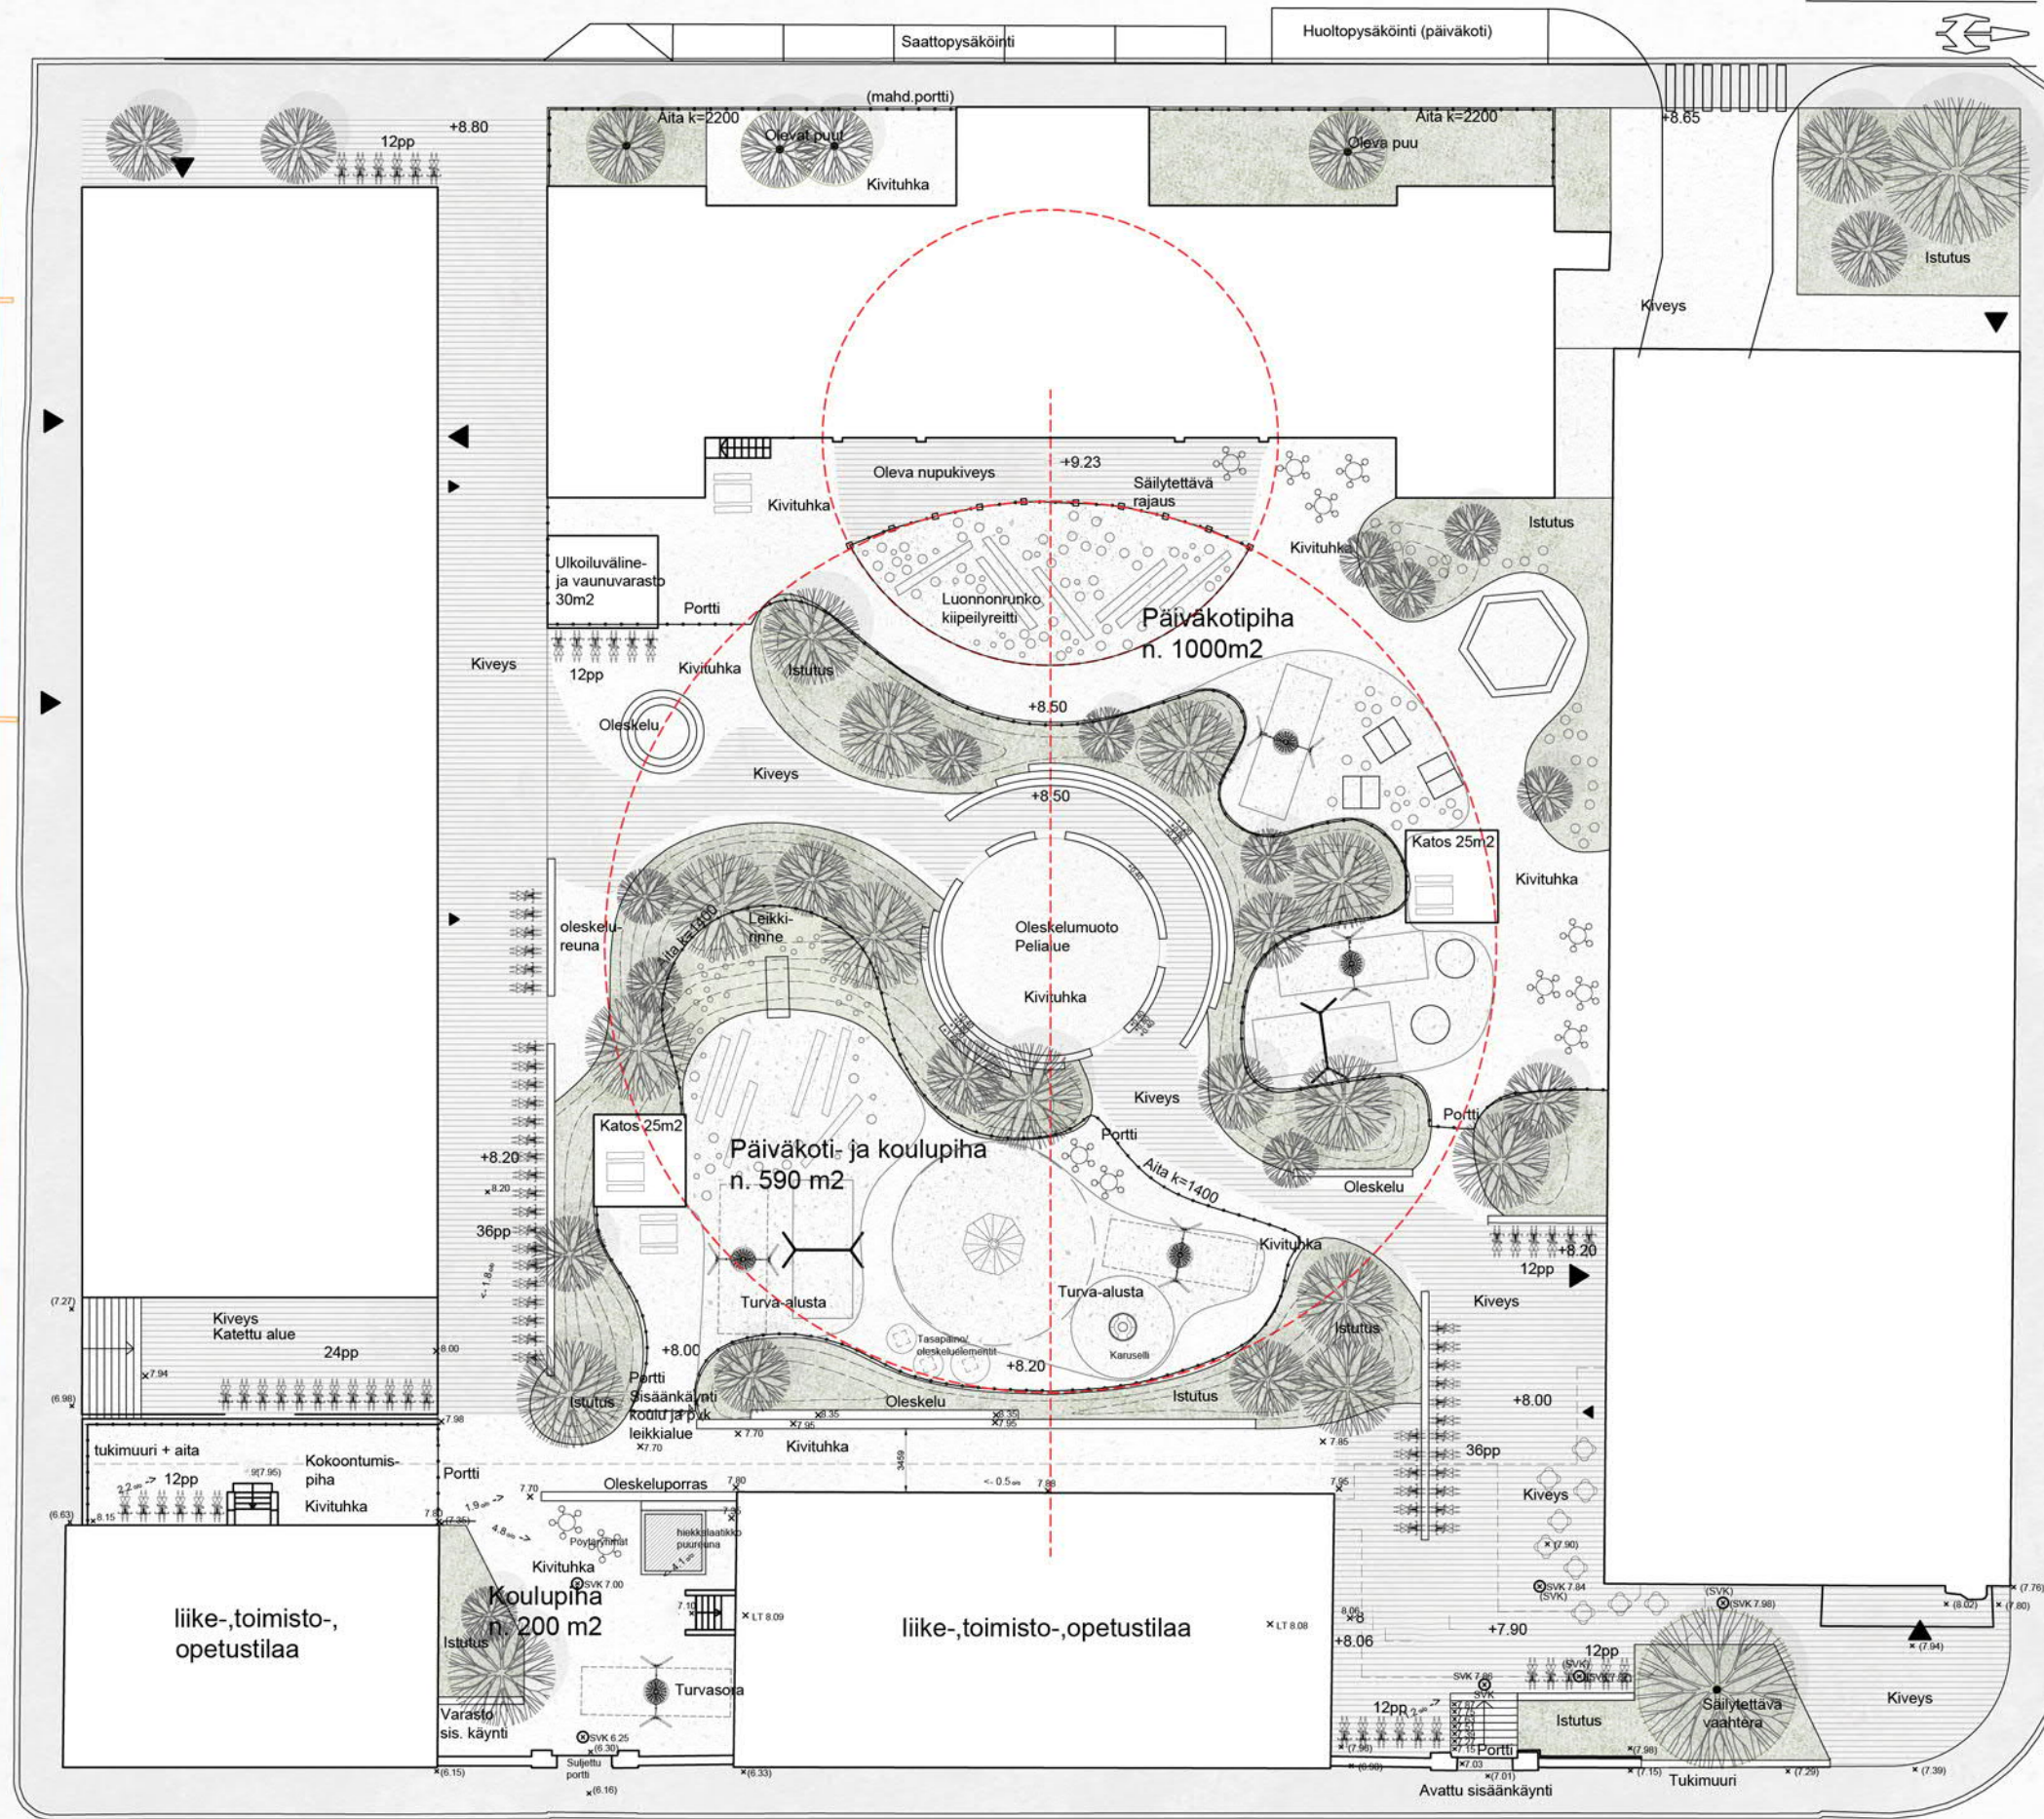

YLEISILME JA TUNNELMA


Vanhan ja uuden lasaretin välinen akseli

Korttelin kaksi vanhinta rakennusta katsovat toisiaan ja muodostavat klassisen akselisommitelman, joka uudessa puistomuotokielessä on välillä näkyvissä ja korostettu, välillä piilotettuna.



Tiede, opetus ja mielikuvitus

Korttelipuisto on suunnattu kaikille kaupunkilaisille, mutta erityisesti lapset ovat alueella läsnä. Korttelipuisto tarjoaa tästä syystä monipuolista ja mielikuvitusta ruokkivaa ympäristöä, joka löytää inspiraation- ja luonnontieteistä.

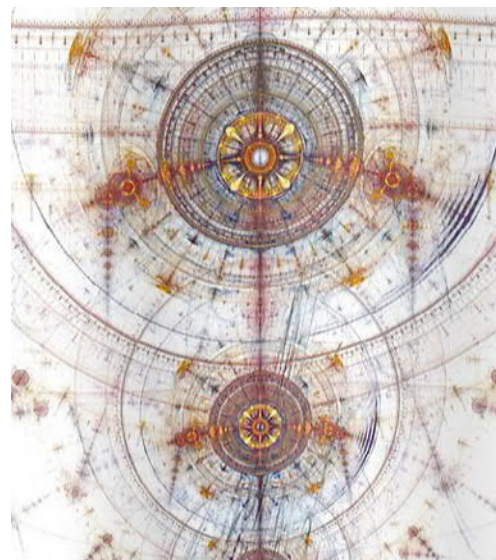



Klassinen mutta tuore kaupunkipuisto

Rauhallinen yleiskuva mahdollistaa, että yllätyksellisiä toiminnallisia elementtejä voidaan liittää osaksi kokonaisuutta, ilman että yleisilme kärsii. Toiminnot liittyvät kuitenkin ilmeeltään ja materiaaleiltaan kokonaisuuteen.




Materiaalien kerrostumat

Tavoitteena on rauhallinen ja yhtenäinen materiaalimaailma, jossa pinnan materiaalin mittakaava vaihtelee toimintojen ja kontekstin mukaan. Pintamateriaalit edustavat klassista helsinkiläistä kantakaupungin materiaalipalettia. Korttelin eri aikakerrostumat kuvastuvat pinnoitteiden kerroksellisuuteen ja vaihettuvaan yleisilmeeseen.

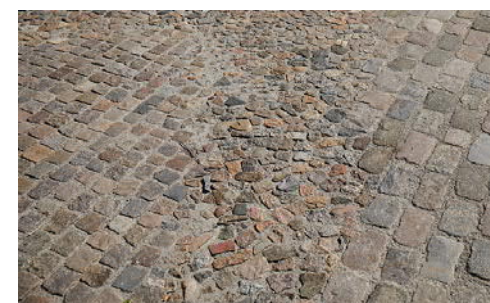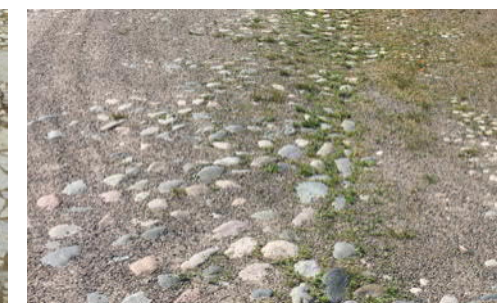


LEIKKAUS ETELÄ- POHJOISSUUNNASSA

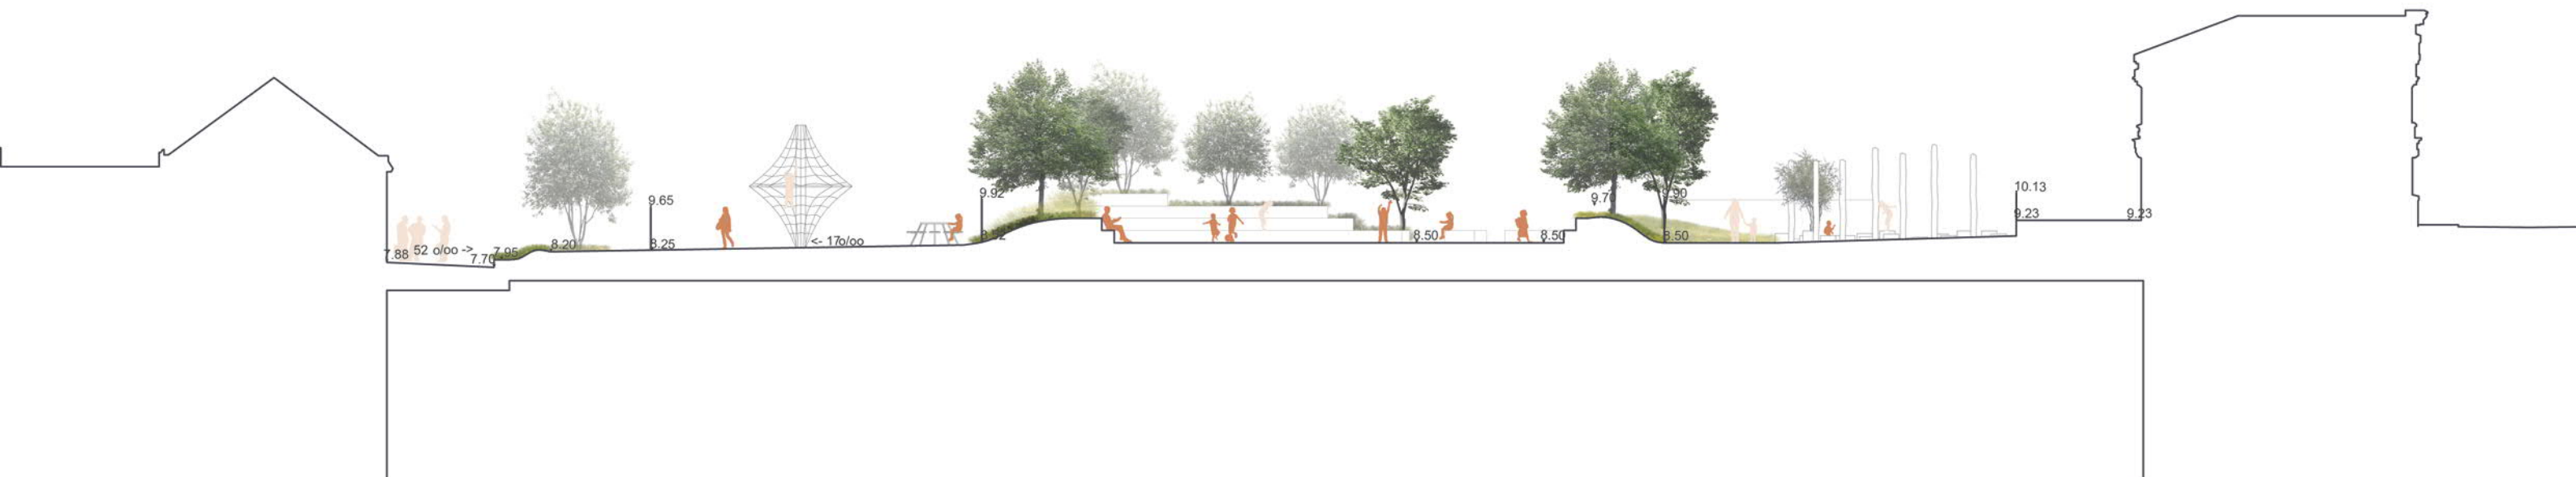


196 KAARTIN LASARETTI / KORTTELIPIHA
luonnos 1:200
MASU Planning 31.10.2022

PINTAMATERIAALIT

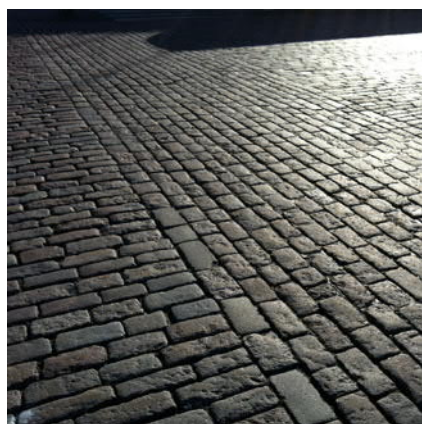

Kantakaupungin kiveysmateriaalit: nupukivi

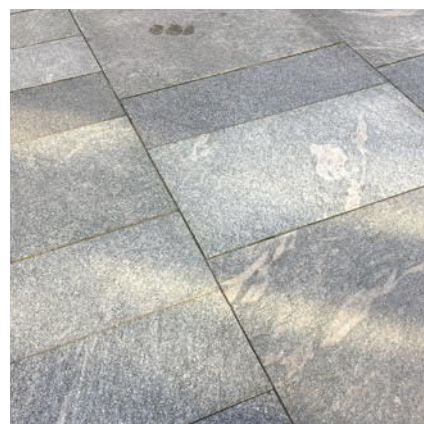

Kantakaupungin kiveysmateriaalit:
Graniittiset laatat



Kiveyslaatat ja liittyminen kokonaisina
istutusalueeseen





Kivituhka



Mukulakiveys / vahvistettu kivituhka




Nupukivien tai mukulakivien käyttö
nurmisaumoilla

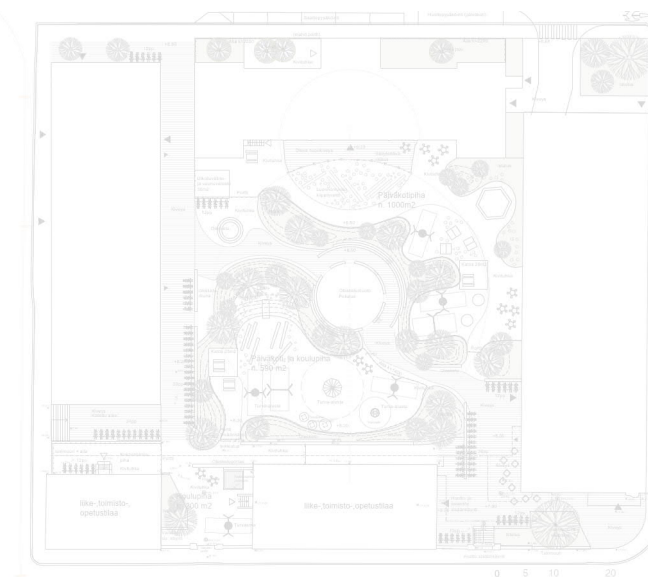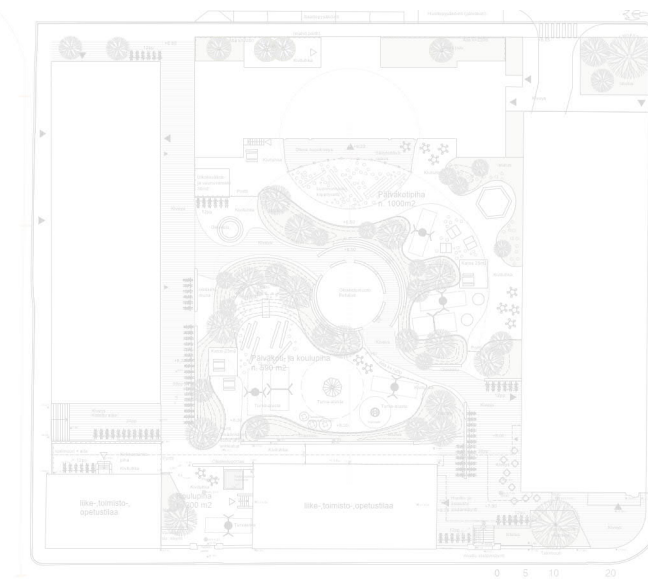


KASVILLISUUS




Tilaa rajavat istutusmuodot

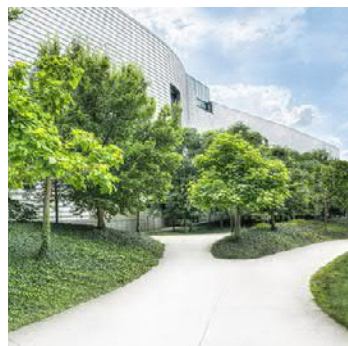


Tasoeroja hälventävät ja tilaa rajavat istutuskummut

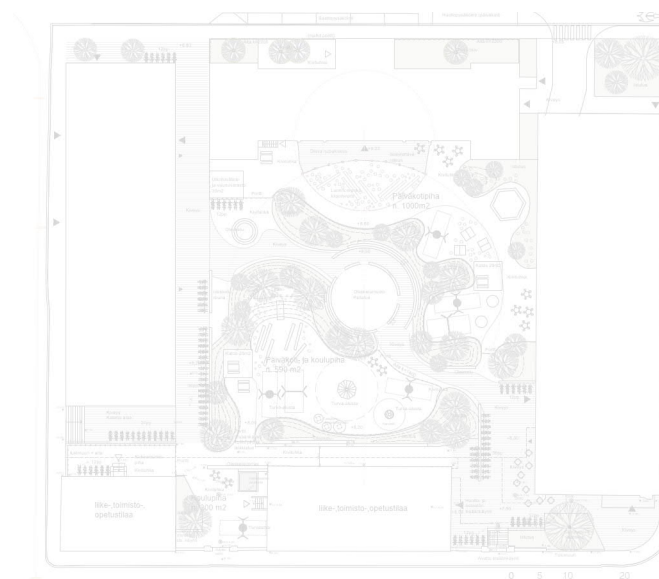

Helsingin klassisia lehtipuistolajikkeita

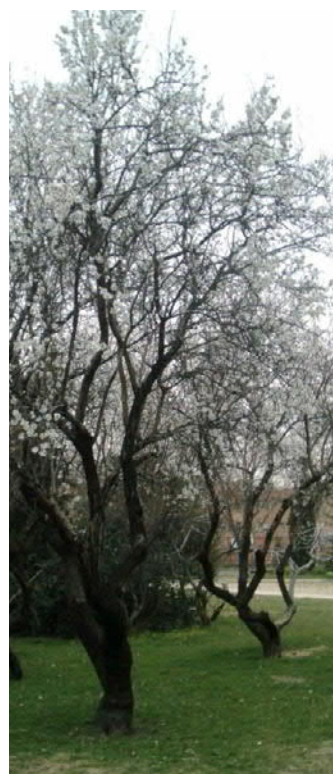

Kukkivat, puutarhamaiset lajikkeet

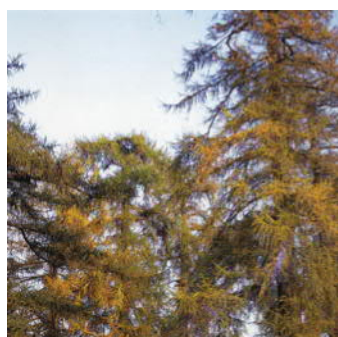

Monilajisuus, myös eksoottiset lajikkeet ja hedelmäpuut
Kasvillisuuden näyttävyys ja koristeellisuus kaikkina vuodenaikoina



MASU PLANNING

KÖYDENPUNOJANKATU 2 A E

00180 HELSINKI

+358 40 4848 106

BYGMESTERVE 2, 1.SAL GÅRDEN

DK-2200 COPENHAGEN NV

+45 4261 0066

WWW.MASUPLANNING.COM