

KAUPPAKIRJA

MYYJÄ	Helsingin kaupunki Y-tunnus 0201256-6 Kaupunkiympäristön toimiala Maaomaisuuden kehittäminen ja tontit-palvelu PL 58213, 00099 HELSINGIN KAUPUNKI (Jäljempänä Myyjä)
OSTAJA	Asunto-Osakeyhtiö Pakilantie 76 Y-tunnus 0120875-1 c/o Jatke Uusimaa Oy Radiokatu 3 00240 HELSINKI (jäljempänä Ostaja)
KAUPUNGIN PÄÄTÖS	Kaupunkiympäristötoimialan tontit -yksikön päällikkö XX.XX.2021, XX § Päätöksestä ei ole kuntalain mukaisessa määräajassa jätetty oikaisuvaatimusta Helsingin kaupungin kirjaamoon.
KAUPAN KOHDE	Helsingin kaupungissa sijaitsevasta kiinteistöstä 91-34-9901-0 noin 11 m ² :n suuruinen määräala liitettäväksi asemakaavan nro 12631 mukaiseen Helsingin kaupungin korttelin nro 34155 tonttiin nro 29. Lähiosoite: Pakilantie 76.
KAUPPAHINTA	Kauppahinta on kymmenentuhattakolmesataaviisikymmentä (10 350) euroa.
MAKSUTAPA	Ostaja on maksanut koko kauppahinnan kaupungin pankkitilille nro FI93 2001 1800 2050 59 / Nordea (maksutunnus TO XXXX). Koko kauppahinta kuitataan tämän kauppakirjan allekirjoituksin maksetuksi.

MUUT EHDOT

- 1 Omistus- ja hallintaoikeus määräalaan siirtyvät ostajalle heti.
- 2 Määräala myydään kiinnityksistä ja muista rasituksista sekä muista kuin kiinteistörekisteriin merkityistä rasitteista vapaana.
- 3 Kaupungilla ja muilla sen määräämillä tahoilla on oikeus korvauksetta pitää, käyttää, huoltaa ja kunnossa pitää kustannuksellaan liitekarttaan merkittyä tietoliikenteen kaapelia ja jakokaappia.
- 4 Myyjä vastaa kaikista määrääloihin kohdistuvista veroista ja maksuista, jotka koskevat aikaa ennen tämän kauppakirjan allekirjoituspäivää, vaikka ne erääntyisivät maksettaviksi vasta tämän päivän jälkeen.

Myyjä vastaa määrääloista kaupantekovuodelta 2021 maksuun pantavasta kiinteistöverosta ja ostaja vuodesta 2022 alkaen.

Ostaja vastaa tämän kaupan perusteella suoritettavasta varainsiirtoverosta.

Ostaja vastaa määrääalan tonttijakoon ja lohkomiseen liittyvistä kustannuksista.
- 5 Ostaja on tutustunut seuraaviin määrääalaa koskeviin asiakirjoihin:
 - lainhuutotodistus
 - rasiustodistus
 - kiinteistörekisteriote
 - kaavakartat ja –määräykset
 - naapurikiinteistöjä koskevat kaavakartat ja –määräykset
- 6 Myyjä ilmoittaa käytettävissään olevien tietojen perusteella, ettei myytävällä määrääalalla ole harjoitettu toimintaa, joka olisi aiheuttanut tai saattaisi aiheuttaa maaperän pilaantumista.

Mikäli kiinteistöllä ilmenee tarvetta maaperän puhdistamiseen, vastaa Myyjä maaperän puhdistamisesta aiheutuneista tavanomaisiin maarakennuskustannuksiin nähden ylimääräisistä kustannuksista, mikäli korvattavista kustannuksista ja toimenpiteistä on sovittu Myyjän kanssa ennen toimenpiteisiin ryhtymistä. Edellä mainittu ei koske kiinteistön myynnin jälkeen aiheutunutta pilaantumista.

Edellä mainittu Myyjän korvausvelvollisuus pilaantuneesta maaperästä on voimassa viisi vuotta kauppakirjan allekirjoittamisesta. Tämän jälkeen Ostaja vastaa pilaantumisesta ja siitä aiheutuvista kustannuksista.

Myyjä ei vastaa maaperän puhdistamisesta aiheutuvasta viivästymisestä, viivästyksestä johtuvista vahingoista eikä kustannuksista, joita Ostajalle tai kolmannelle osapuolelle saattaa aiheutua kiinteistön maaperän puhdistamisesta.

- 7 Ostaja on tarkastanut määräalan alueen sekä rajat. Ostaja on todennut määräalan ominaisuuksiltaan vastaavan niistä esitettyjä asiakirjoja ja annettuja tietoja.
- 8 Tähän kiinteistökauppaan ei sisälly mitään irtaimistoa eikä eri sopimusta irtaimen myynnistä ole tämän kaupan yhteydessä tehty.
- 9 Ostaja maksaa kaupanvahvistuksesta perittävän maksun.

Tätä kauppakirjaa on tehty kolme yhtäpitävää kappaletta, yksi myyjälle, yksi ostajalle ja yksi kaupanvahvistajalle.

Helsingissä XXkuun XX. päivänä 2021


NN

Helsingin kaupunki

NNN

KAUPANVAHVISTAJAN TODISTUS

Kauppanvahvistajana todistan, että NN Helsingin kaupungin puolesta kaupunkiympäristön toimialan maankäyttö ja kaupunkirakenteen tontit –yksikön päällikön valtuuttamana myyjänä sekä NNN ostajana ovat allekirjoittaneet tämän kauppakirjan ja että he ovat olleet yhtä aikaa läsnä kauppaa vahvistettaessa. Olen tarkistanut allekirjoittajien henkilöllisyyden ja todennut, että kauppakirja on tehty maakaaren 2 luvun 1 §:ssä säädetyllä tavalla.

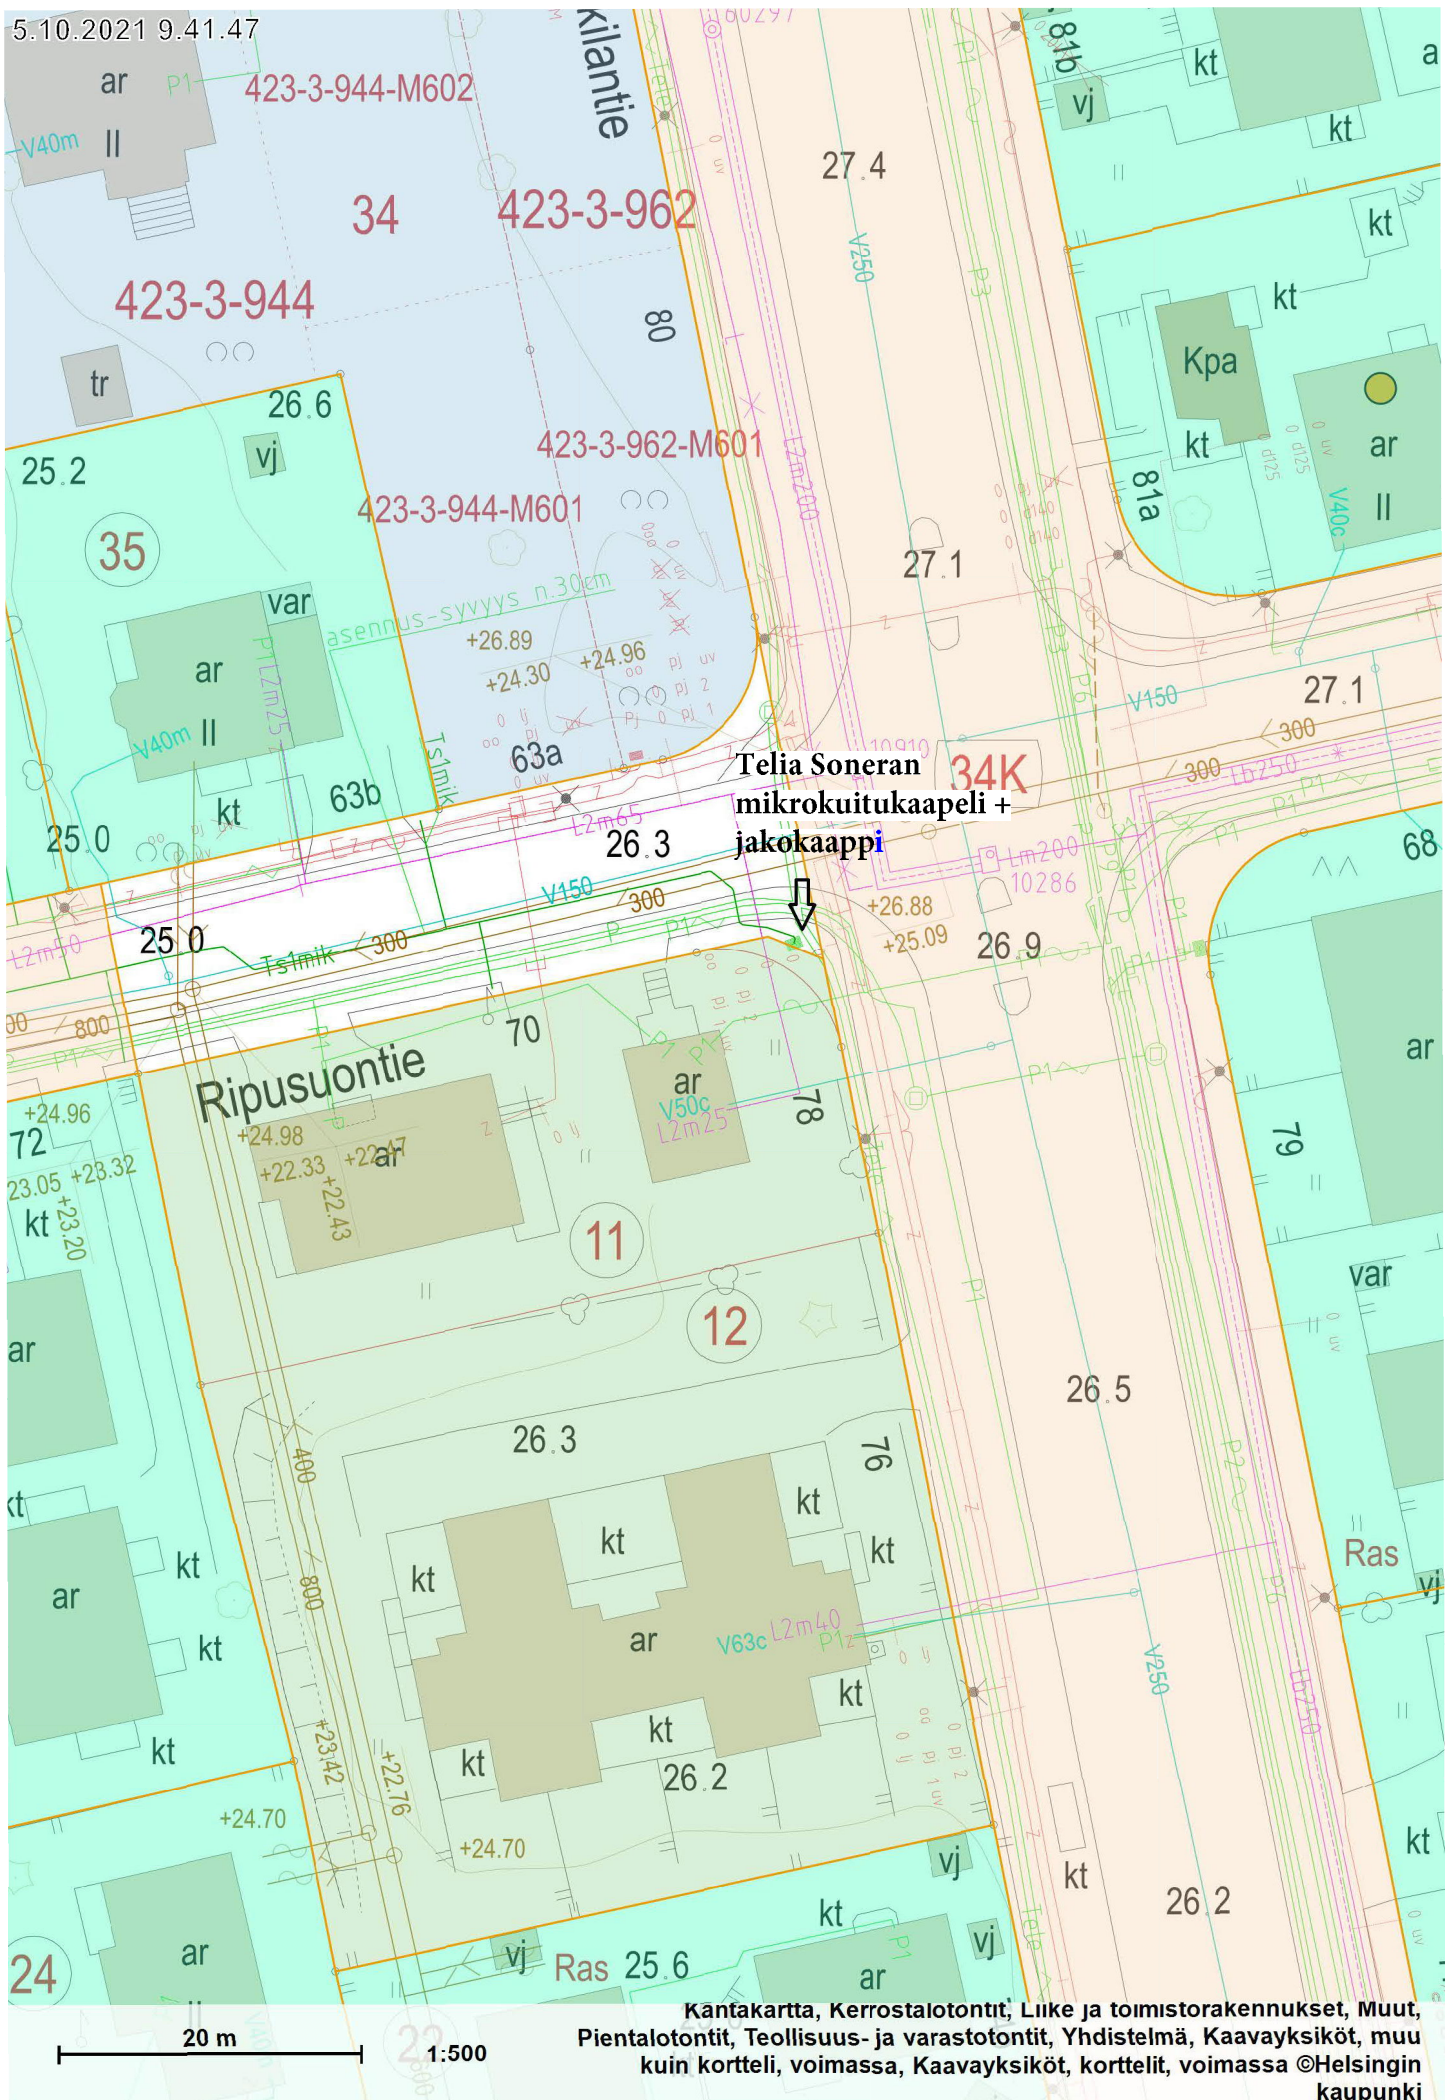

Kantakartta, Kerrostalotontit, Liike ja toimistorakennukset, Muut, Pientalotontit, Teollisuus- ja varastotontit, Yhdistelmä, Kaavayksiköt, muu kuin kortteli, voimassa, Kaavayksiköt, korttelit, voimassa ©Helsingin kaupunki

20 m 1:500