


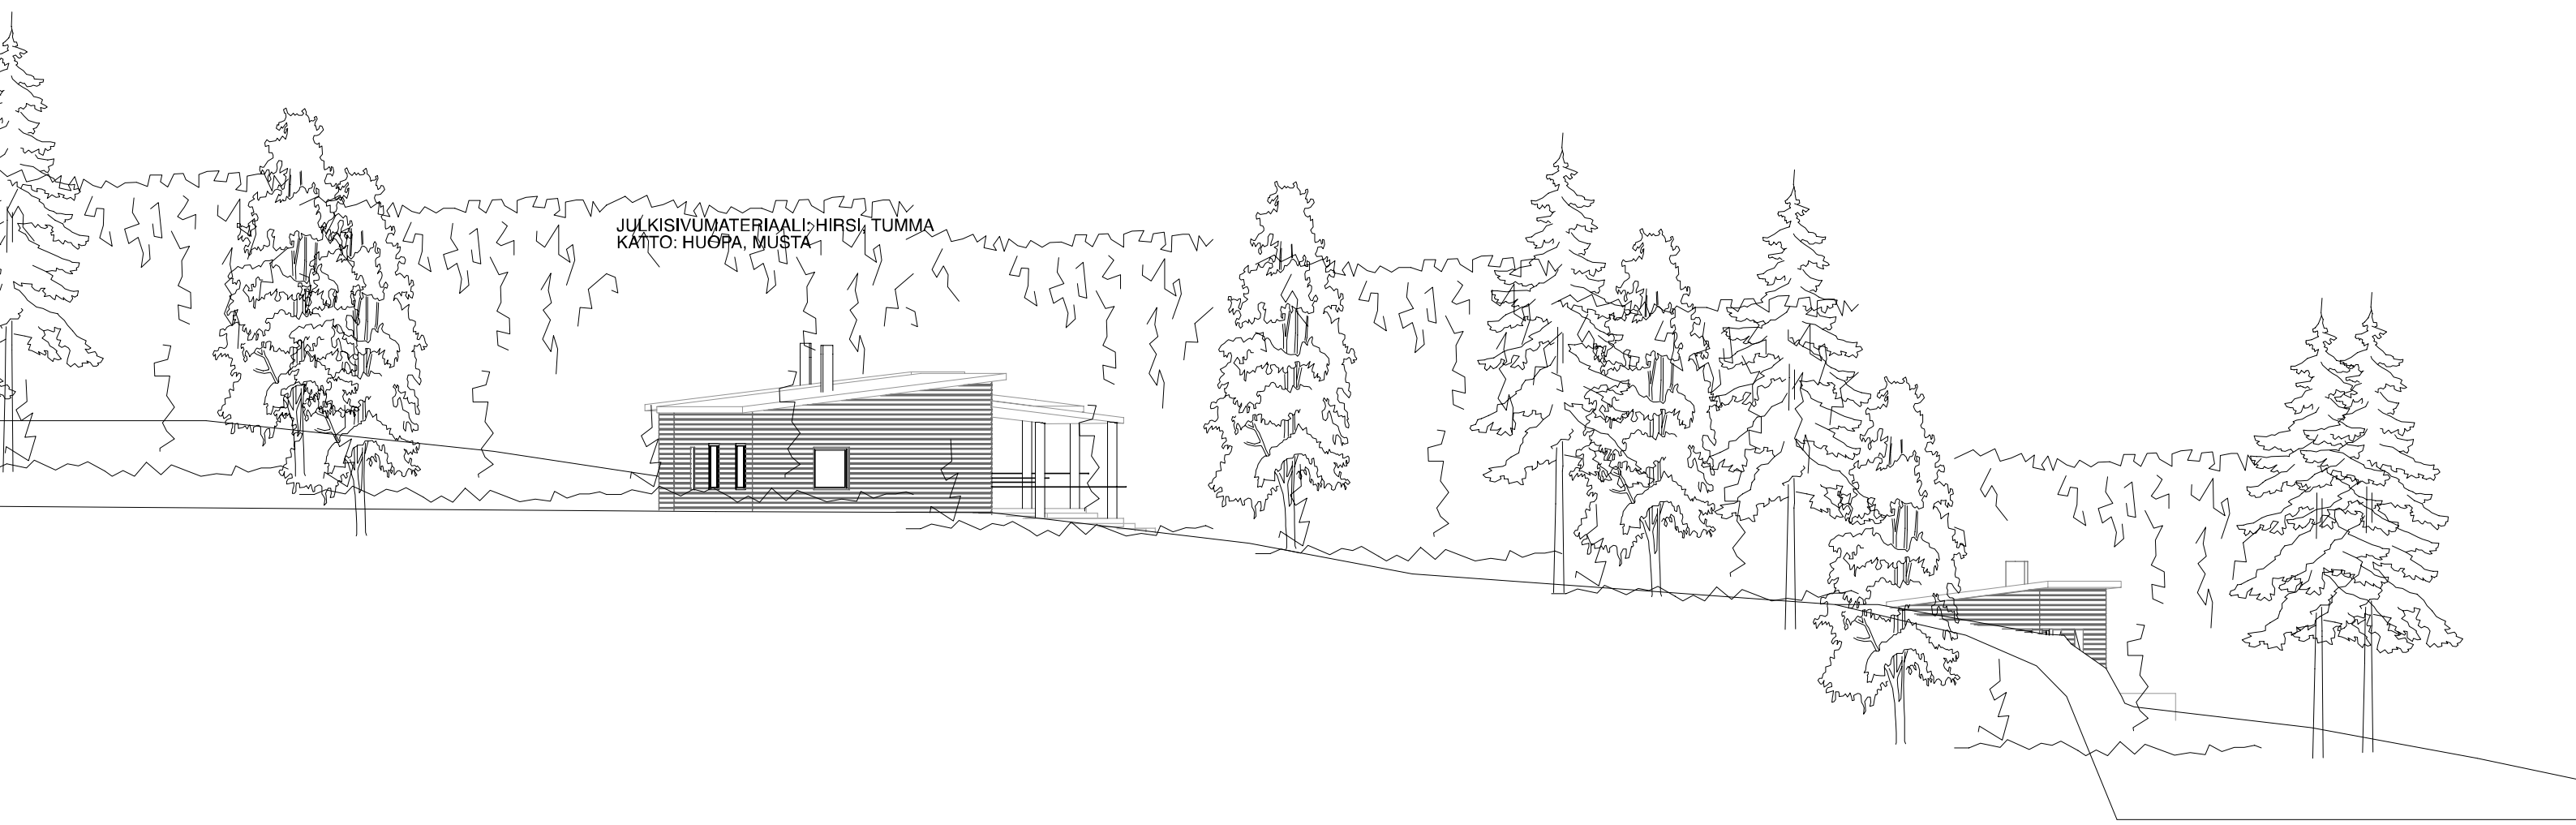

JULKISIVUMATERIAALI: HIRSI, TUMMA  
KATTO: HUOPA, MUSTA




KESÄASUNNOT TUOVINEN  
ISO-VILLASAARI  
HELSINKI  
JULKISIVU POHJOISEEN MK 1:200  
ARKKITEHTITOIMISTO I&M PYYKKÖ OY  
ESPOO 12.04.2018




JULKISIVUMATERIAALI: HIRSI, TUMMA  
KÄTTÖ: HUOPA, MUSTA

KESÄASUNNOT TUOVINEN  
ISO-VILLASAARI  
HELSINKI  
JULKISIVU ITÄÄN MK 1:200  
ARKKITEHTITOIMISTO I&M PYYKKÖ OY  
ESPOO 12.04.2018

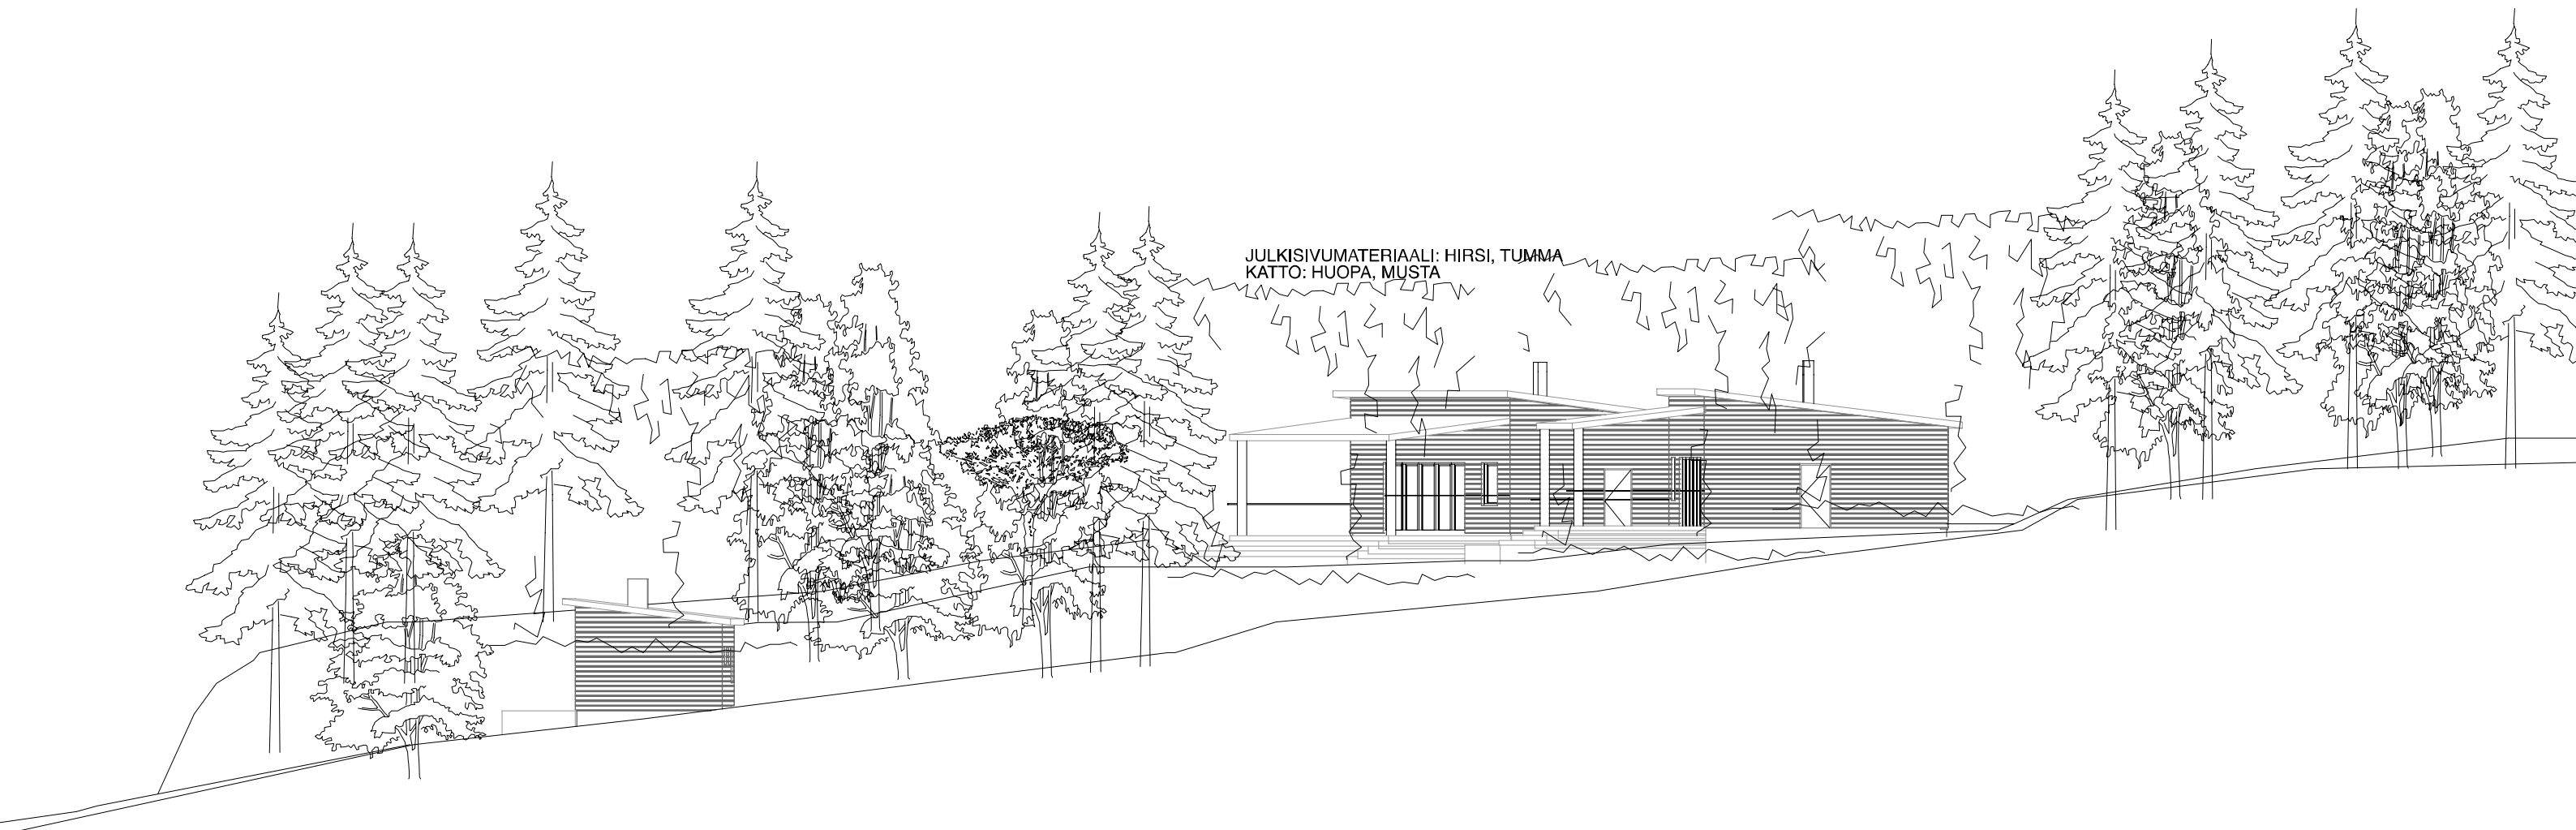

JULKISIVUMATERIAALI: HIRSI, TUMMA  
KATTO: HUOPA, MUSTA

KESÄASUNNOT TUOVINEN  
ISO-VILLASAARI  
HELSINKI  
JULKISIVU LÄNTEEN MK 1:200  
ARKKITEHTITOIMISTO I&M PYYKKÖ OY  
ESPOO 12.04.2018

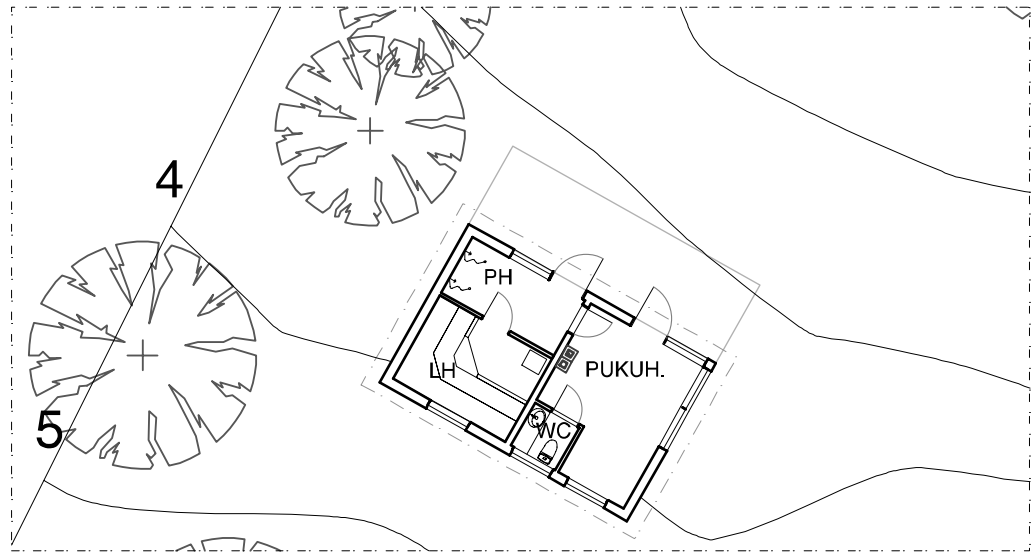

**RA  
54510-3**

