


Maatullinpuiston viljelypalsta-alue
40. kaupunginosa, Moisiantie
kokonaispinta-ala 5 540 m²

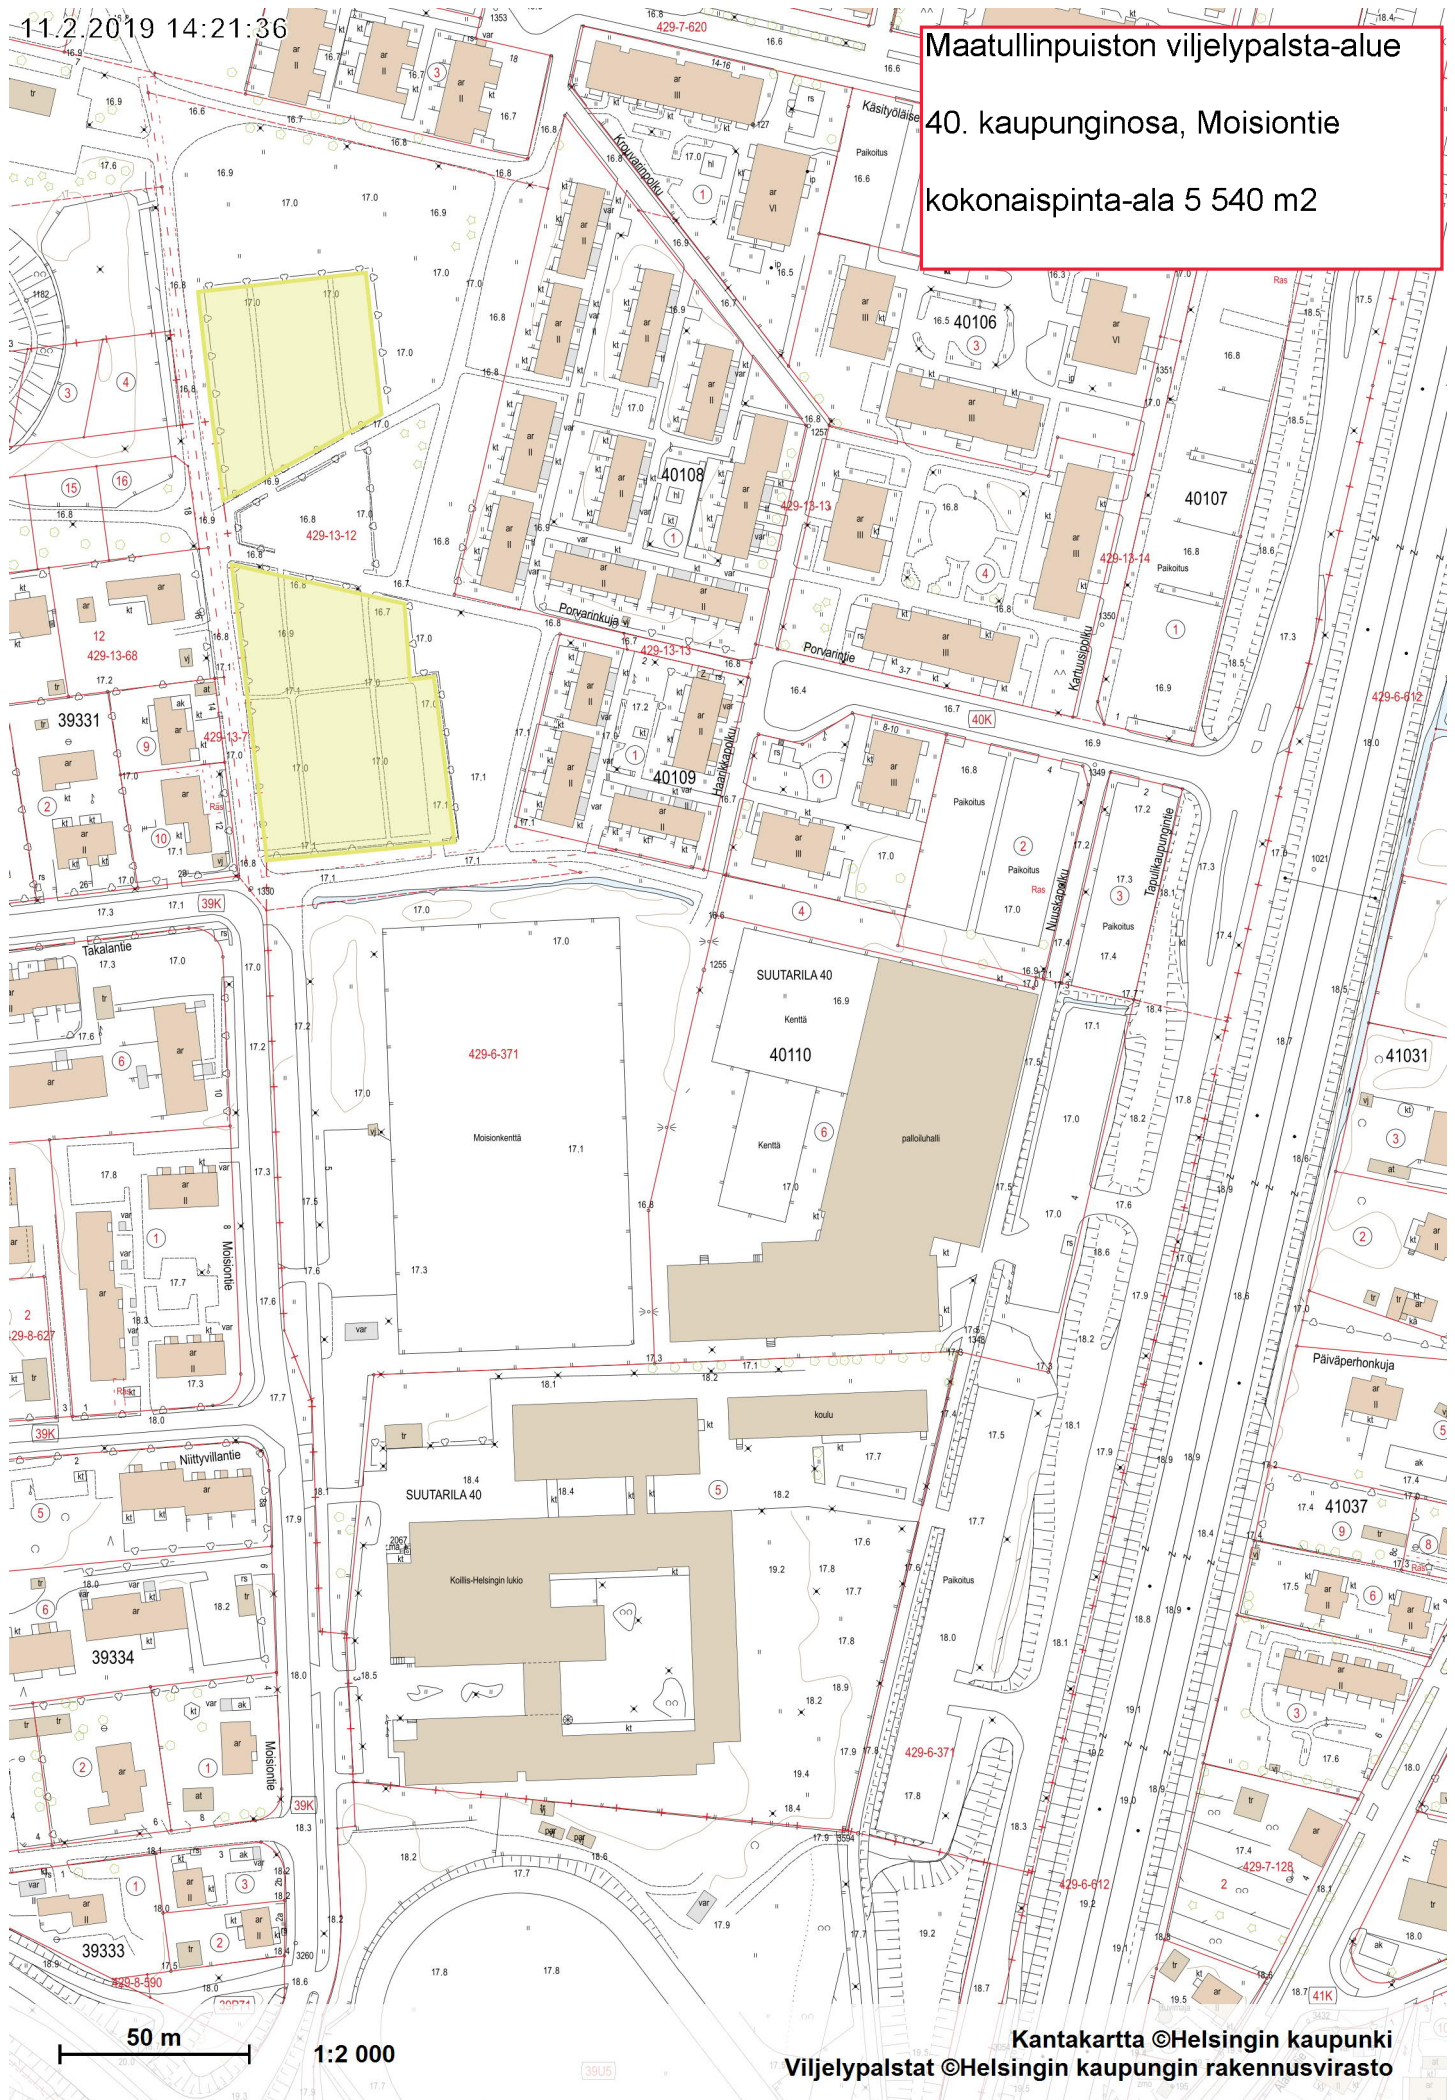

50 m
 1:2 000