





- PIIRUSTUSMERKINNÄT**
- Suunnitelma-alueen raja
 - Istutettava lehti- / havupuu
 - Nykyinen lehtipu
 - Poistettava lehtipu
 - Istutettava pensas korkea
 - Raitioleikkuu, nurmi
 - Kivituhka
 - Noppakiveys,harmaa
 - Nurmetus
 - Lehtipensas, matala
 - Niitty
 - Lehto*
 - Kenttäkivi
 - Luonnonkivi
 - Erosiosuojamaatto siemenkylvillä / pistokkalla (kestekokkasvillisuus)
 - Alavesi
 - Nykyinen metsä
 - Penkki
 - Jäteastia
 - Kadun liikemäärän korkeusasema
 - Kadun nykyinen korkeusasema
 - Valaisinyliväs
 - Pyöräteline
 - Hulevesikaivo, uusi
 - Rumpu
 - Painanne

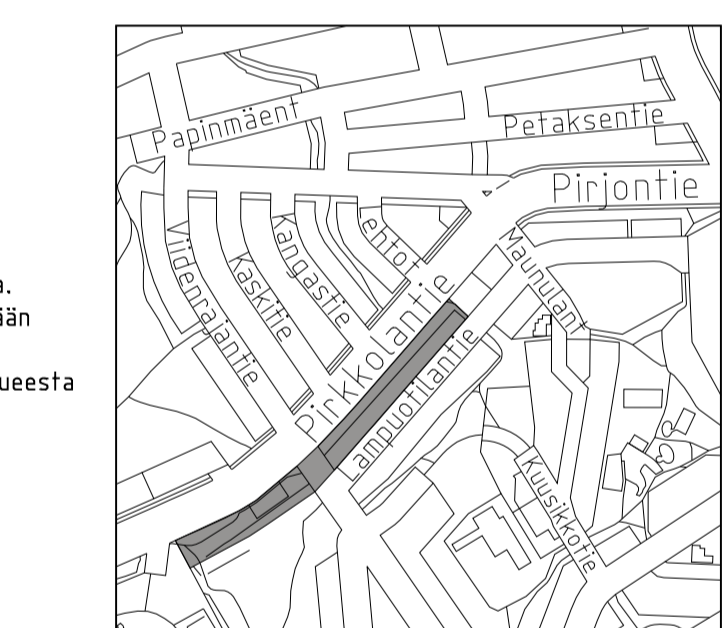

*Alueella on nykyisin niittyä, nurmea ja yksittäispuita. Niitto ja nurmion leikkuu opetetaan. Alueelle tehdään yksittäisiä puuston lähdennyksistöksiä. Alue saa kehittyä luontaisesti lehtomaiseksi metsäksi. Osa alueesta on nyt A3 ja osa C3 hoitoluokkaa. Jatkossa alue on hoitoluokkaa C2.

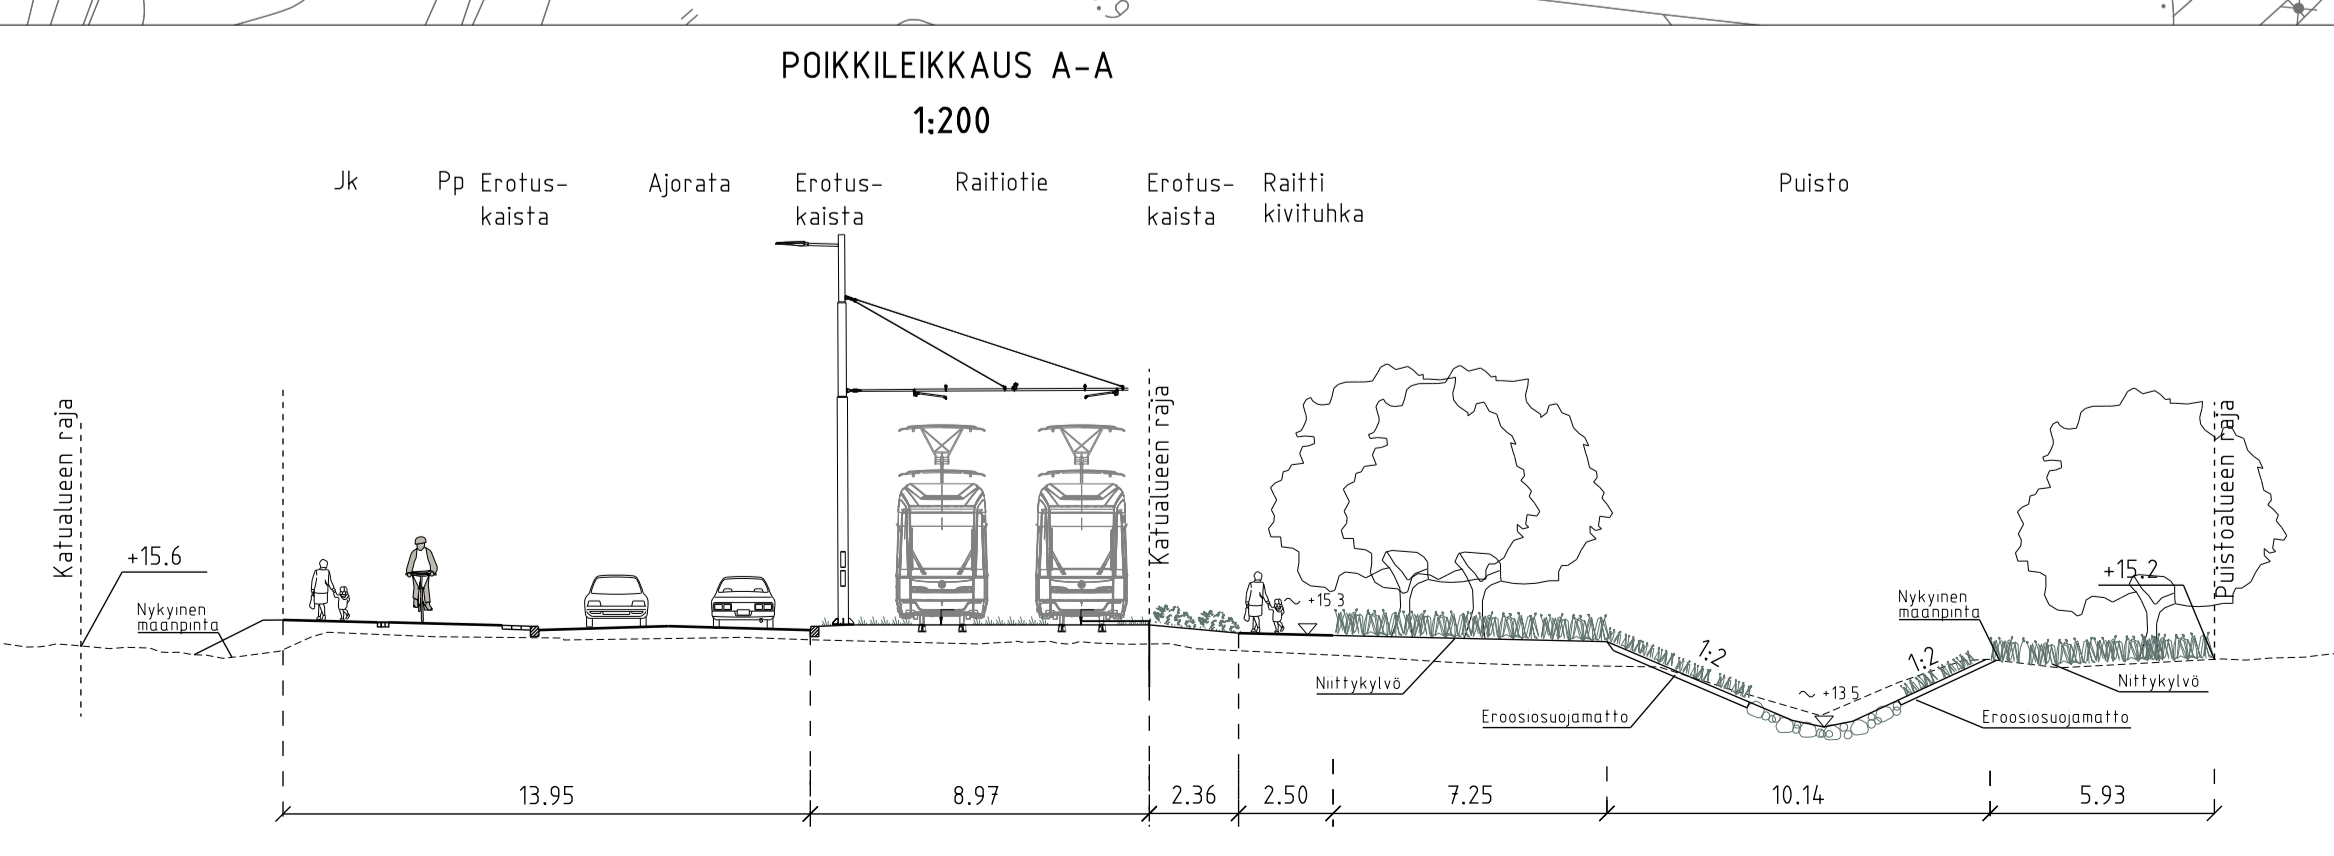

Helsinki		Kaupunkiympäristön toimiala		www.hel.fi	
KAUPUNGA OSA-ALUE		28_Outunkylä, Maunula, Maunulanpuisto		sähköposti: etunimi.sukunimi@hel.fi	
MAUNULANPUISTO			LAMPUOTILANPUISTO		
väliä uurnateho - Lamputilan puisto			Maunulanpuisto - kortteli 28222		
Puistosuunnitelma					
NK	LÄTTY	NRO	KHS		
1:500	KORVAA	VIO 5993			
1:200	KORVATTU	TASOKORONAATISTO:	HYV.	29.3.2019	Jussi Luomanen
		ET 103-60/25	TARK.	29.3.2019	Laura Yli-Jama
		ASENPAIKKA 12185, 12420	PROJ.	29.3.2019	Ville Rehe
		KORKEUSJÄRJESTELMÄ: N2000	HYV.	29.3.2019	T. Väisänen
		LKMENES: 6626-1	TARK.	29.3.2019	M. Ojttinen
			LAAT.	29.3.2019	M. Pöyhönen
RAIDE-JOKERI Raide-Jokerin projektitoimisto Valmiste 1, 00980 Helsinki raidejokeri@hel.fi					